

ნახაზის დასახელება

ფასადი "1" - "9" ღერძებს შორის
მ. 1:200

შენიშვნა:

სქემატური პრინტი

დამკვეთი:

შპს "ოლიმპ ჯორჯია"
ს/კ: 405307494

ობიექტის დასახელება:

მრავალფუნქციური კონპლექსი (სავხოფრებელი, საოფისე, კომერციული)

ობიექტის მისამართი:

ქ. ბათუმის, შარნავაზ მეფის გამზირი №24ა
(სად/კოდი: №01.10.06.006.217)

დამპროექტირებელი:

შპს "ST.ART" ს/კ: 400022104
საქართველო, ქ. ბათუმის, აპ. ვეროელის ბაღი, N-115ა

თანამდებობა	ხელმოწერა	სახელი/გვარი
დირექტორი		ა. ბერიაძე
არ. პროექტი		ა. ბერიაძე
არ. პროექტი		მ. ქაჯანაძე
შემოწმება		მ. ქაჯანაძე

საავტორო უფლება: შპს "ST.ART"

ფორმატი: A2

ქ. ბათუმი 2021 წ

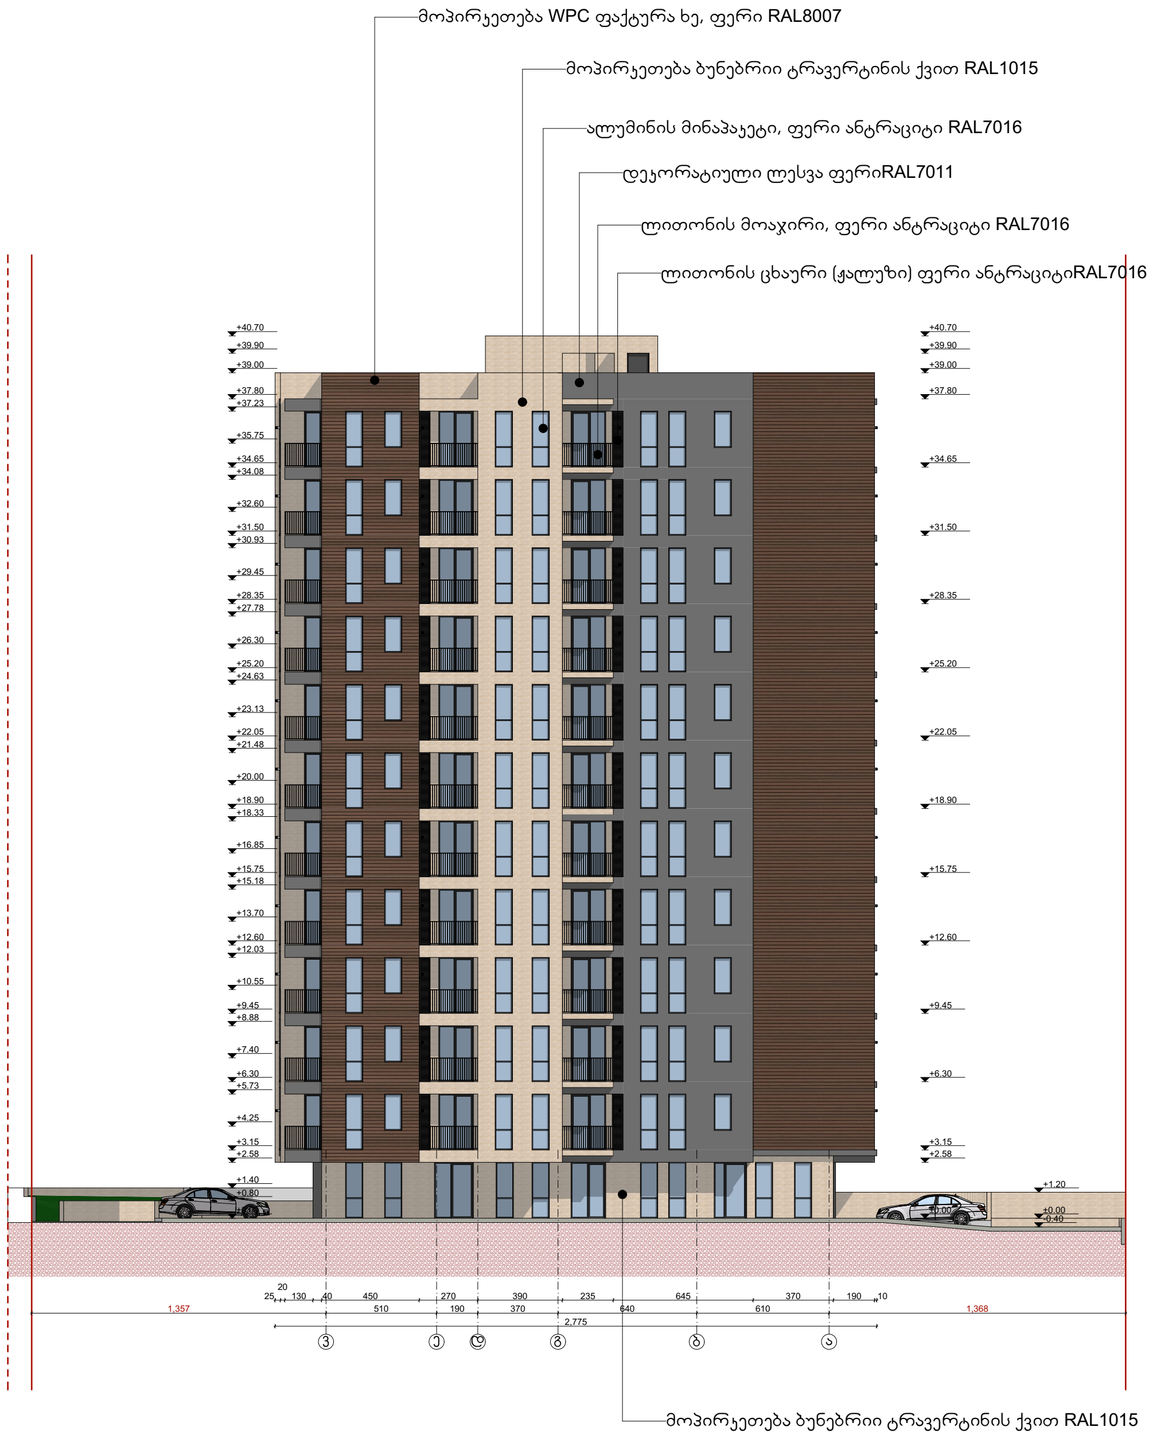

ნახაზის დასახელება

ფასადი "ვ" - "ა"
ღერძებს შორის
მ. 1:200

შენიშვნა:

სქემატური პროექტი

დამკვეთი:

შ.პ.ს "ოლიმპ ჯორჯია"
ს/კ: 405307494

ობიექტის დასახელება:

მრავალფუნქციური კონგლექსი
(სავხორგებელი, საოფისე,
კომერციული)

ობიექტის მისამართი:

ქ. ბათუმი, შარნავას მეჩის
გამზირი №24ა
(ს.კ/კოდი: №01.10.06.006.217)

დამპროექტირებელი:

შ.პ.ს "ST.ART" ს/კ: 400022104
საქართველო, ქ. ბათუმი,
აკ. წერეთლის გამზ. №115ა

თანამდებობა	ხელმოწერა	სახელი/გვარი
მთავარპროექტი		ა. ბერიაძე
არქიტექტორი		ა. ბერიაძე
კონსტრუქციები		ბ. ქაჯანაძე
შესამოწმებელი		ბ. ქაჯანაძე

საავტორო უფლება შ.პ.ს "ST.ART"

ფორმატი: A2

ქ. ბათუმი 2021 წ

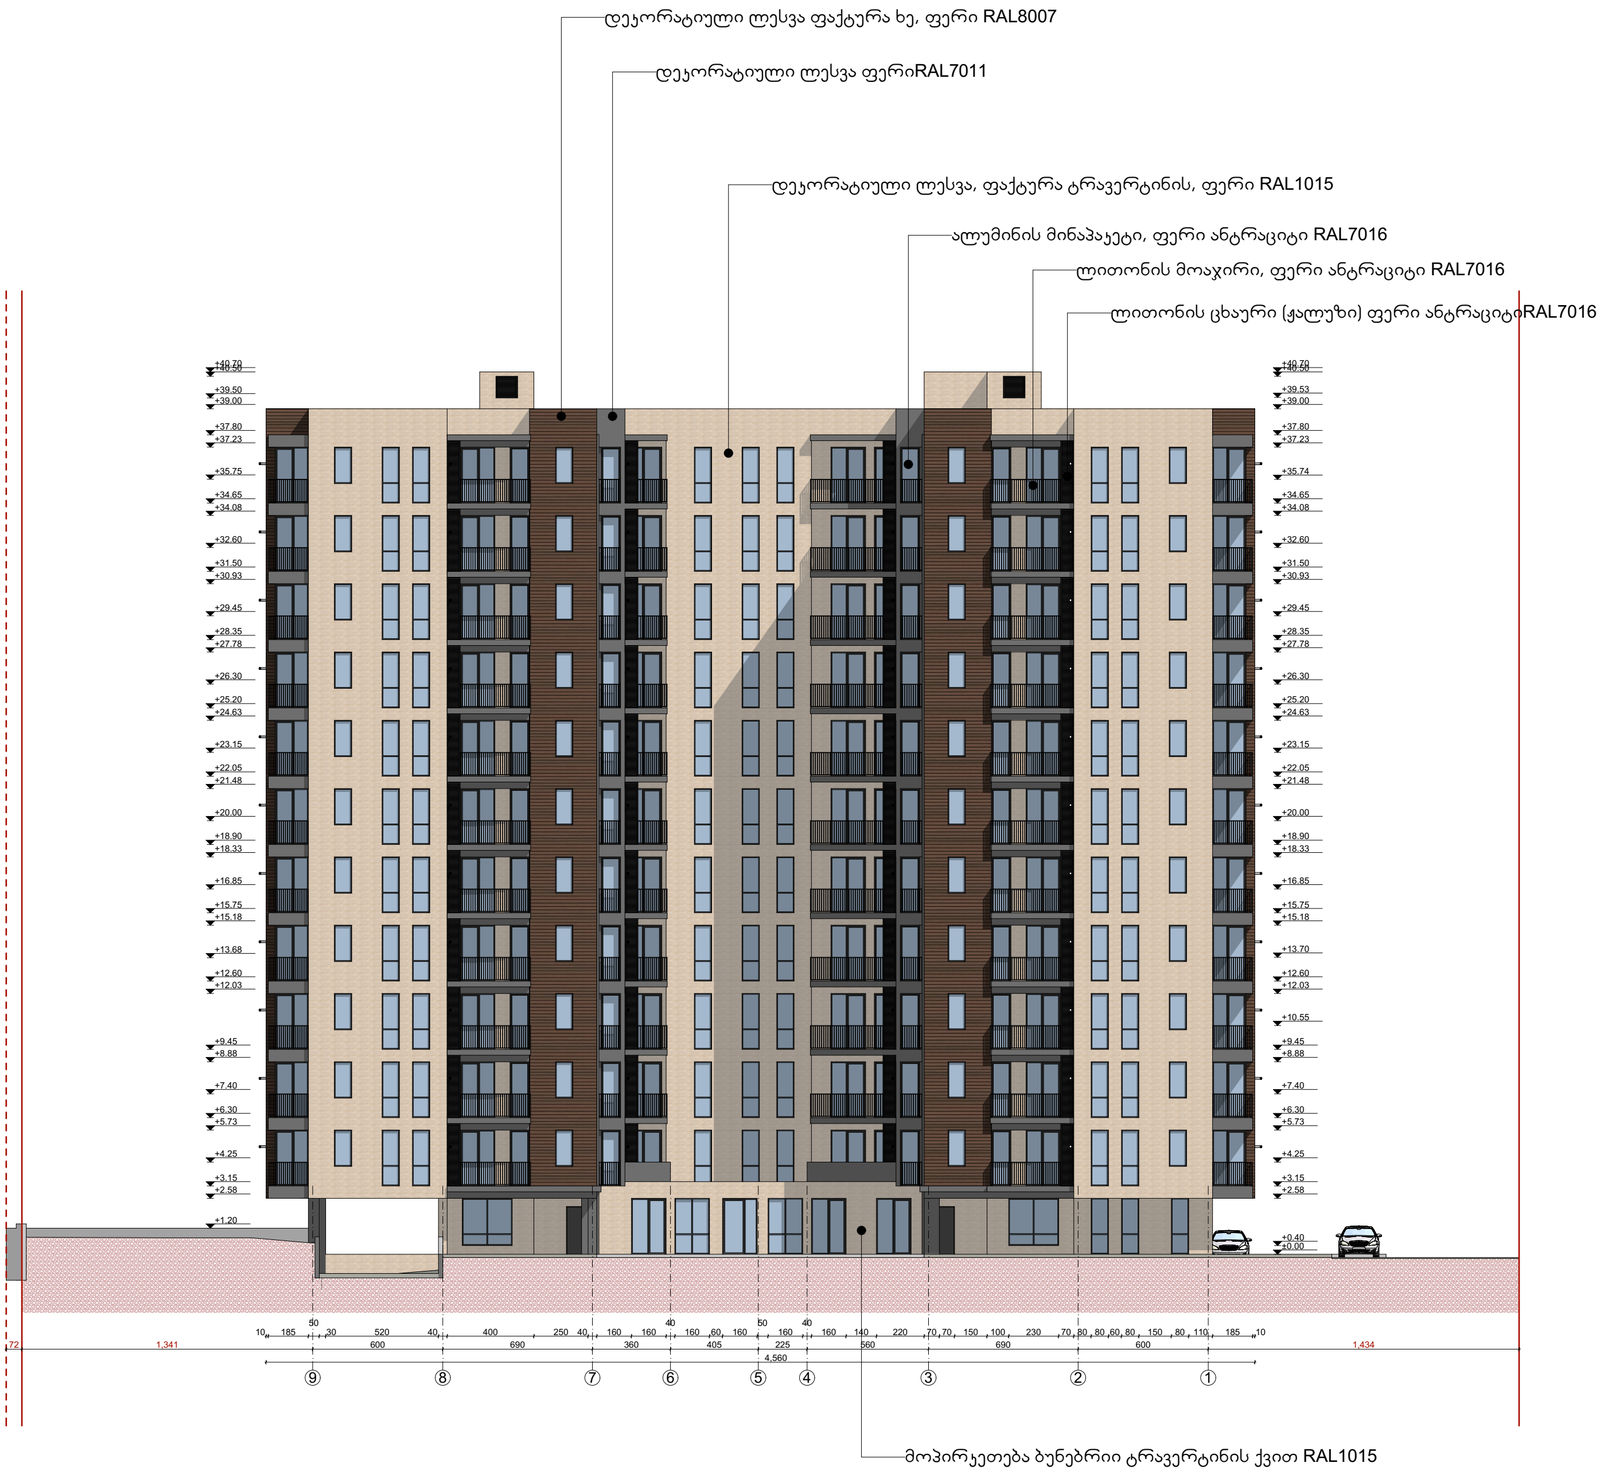

ნახაზის დასახელება

ფასადი "9" - "1"
ღერძებს შორის
მ. 1:200

შენიშვნა:

სქემატური ჩრდილი

დამკვეთი:

შპს "ოლიმპ ჯორჯია"
ს/კ: 405307494

ობიექტის დასახელება:

მრავალფუნქციური კონკლექსი
(სავხოვრებელი, საოფისე,
კომერციული)

ობიექტის მისამართი:

გამზირი №24ა
(სად/კოდი: №01.10.06.006.217)

დამგეგმარებელი:

ST.ART
SAINT ART ARCHITECTS

შპს "ST.ART" ს/კ: 400022104
აპ. ვერეთლის ბაღი, №115ა

თანამდებობა	ხელმოწერა	სახელი/გვარი
დიზაინერი		ა. ბერიაძე
არ. პასუხ.		ა. ბერიაძე
არ. პასუხ.		ბ. ქავთარაძე
შემოწმება		ბ. ქავთარაძე

საავტორო უფლება: შპს "ST.ART"

ფორმატი: A2




ნახაზის დასახელება

ფასადი "ა" - "ვ"
ღერძებს შორის
მ. 1:200

შენიშვნა:

ხელშეკრული პროექტი

დამკვეთი:

შპს "ოლიმპ ჯორჯია"
ს/კ: 405307494

ობიექტის დასახელება:

მრავალფუნქციური კონგლექსი
(სავხორვრებელი, საოფისე,
კომერციული)

ობიექტის მისამართი:

ქ. ბათუმი, შარნავაზ მეფის
გამზირი №24ა
(ს.კ/კოდი: №01.10.06.006.217)

დამგეგმარებელი:



შპს "ST.ART" ს/კ: 400022104
საქართველო, ქ. ბათუმი,
აკ. წერეთლის გამზ. №115ა

თანამდებობა	ხელმოწერა	სახელი/გვარი
მთავარქიტექტორი		ა. ბერიაძე
პრ. ავტორი		ა. ბერიაძე
პრ. ავტორი		ბ. ქაჯაიაძე
შემოწმება		ბ. ქაჯაიაძე

საავტორო უფლება შპს "ST.ART"

ფორმატი: A2

ქ. ბათუმი 2021 წ