

სიმაღლის განსაზღვრის სქემა

სიტუაციური გეგმა
მ. 1:500

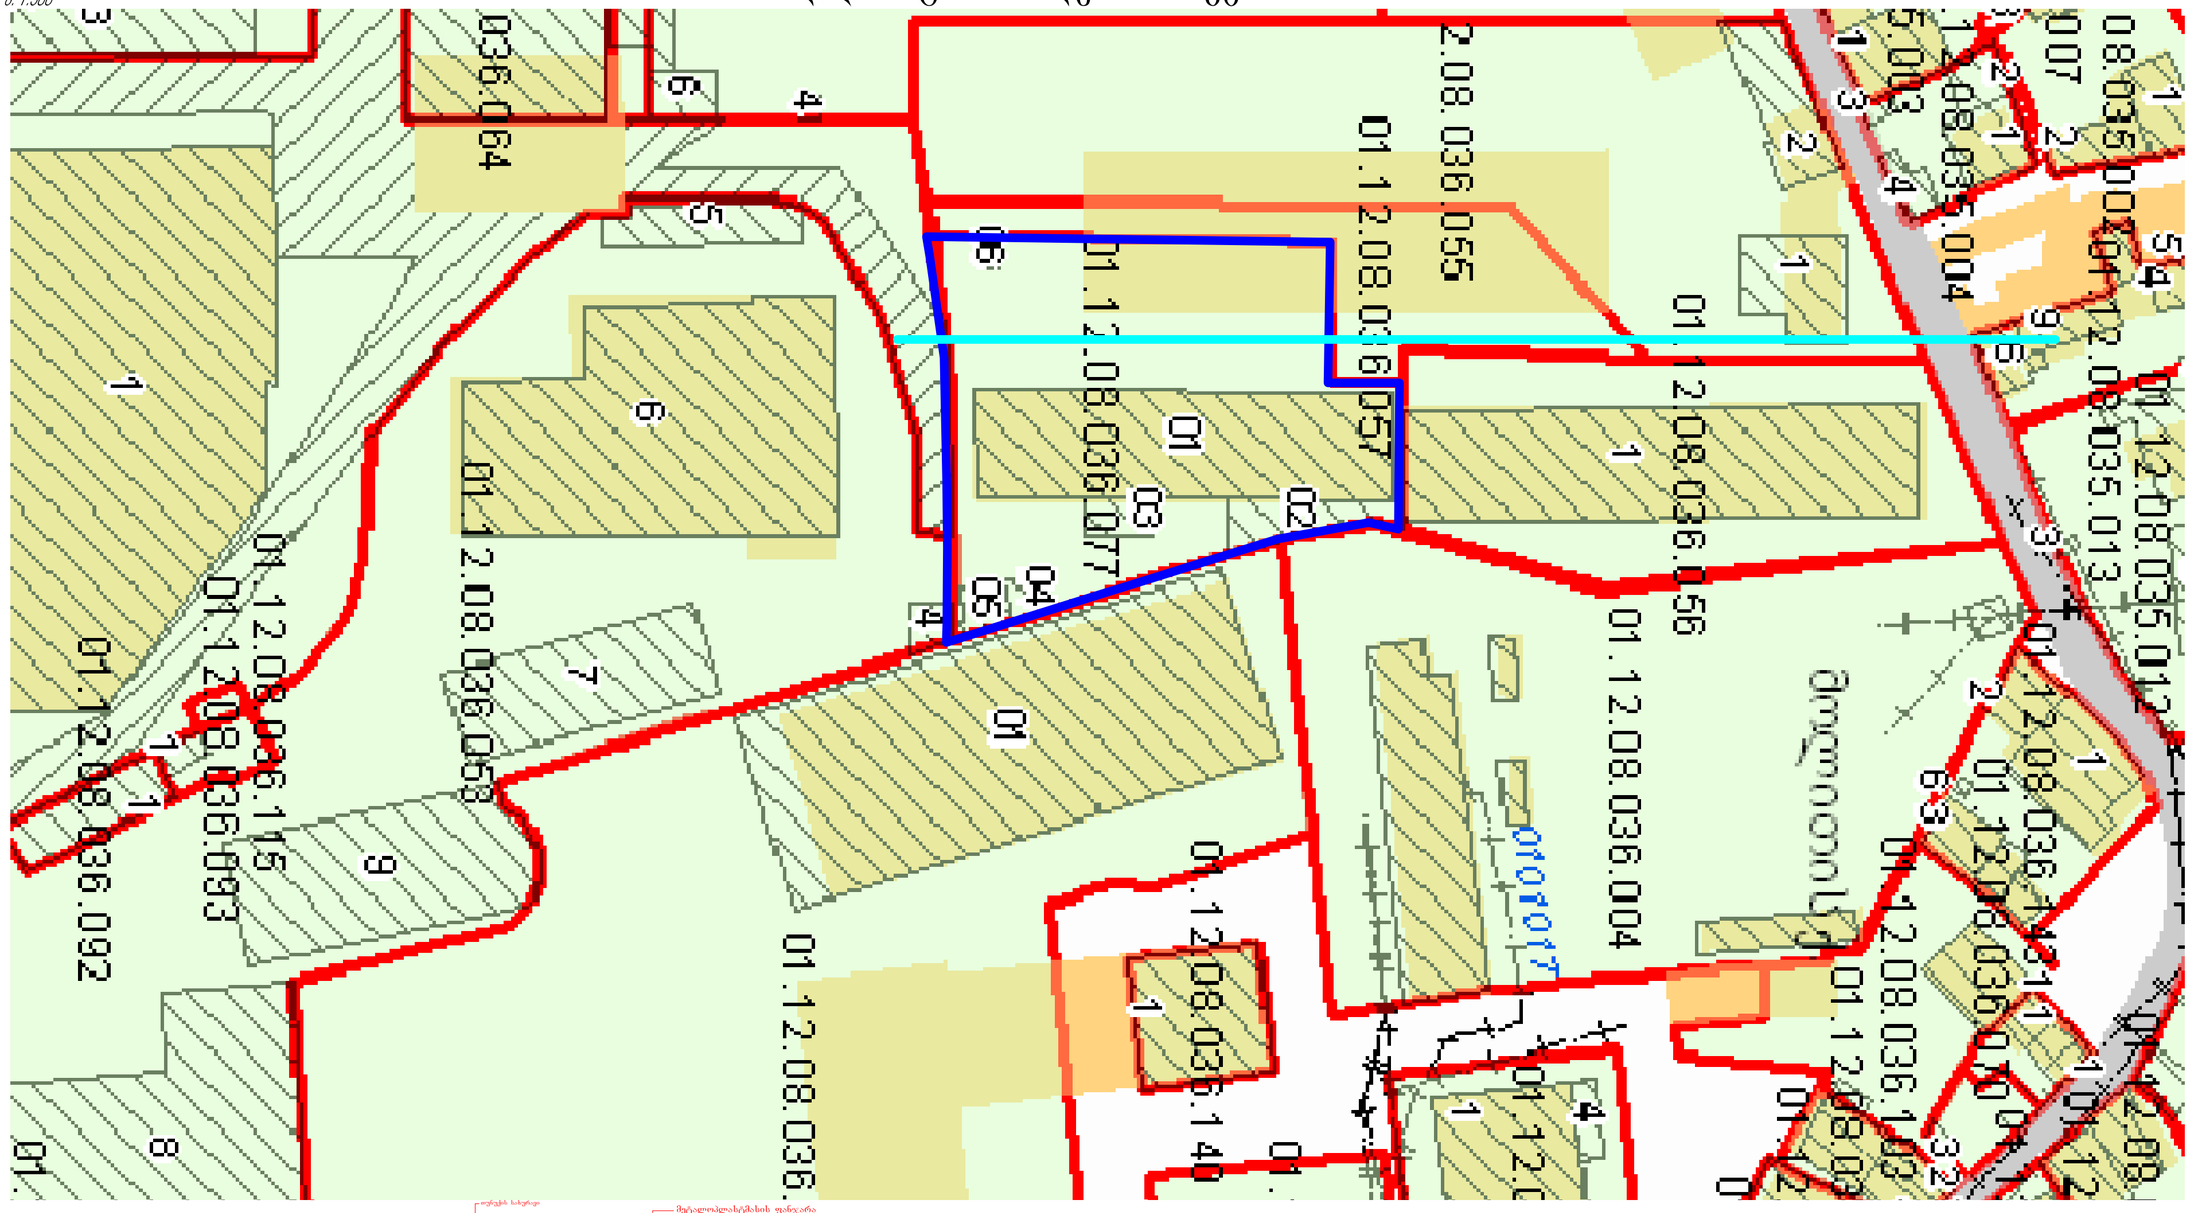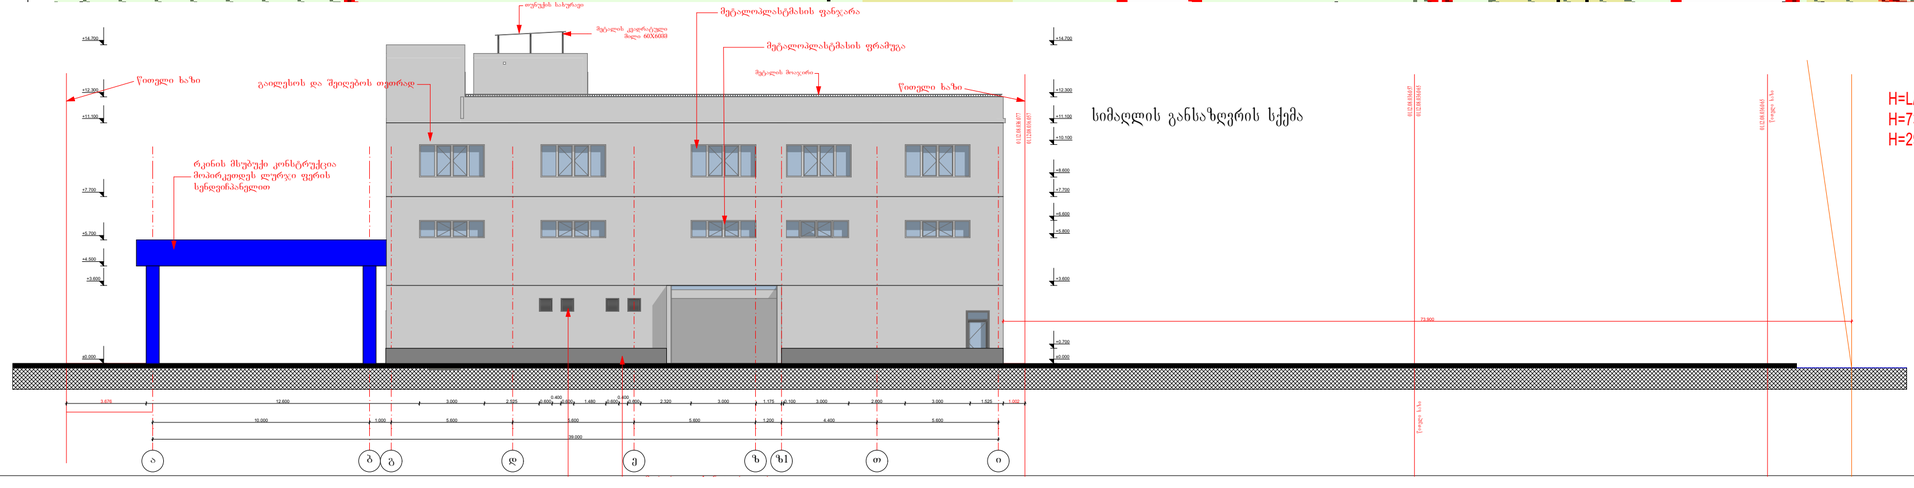


სიმაღლის განსაზღვრის სქემა

H=L/Y
H=73.90/0.25
H=295.6

| | |
|---|---|
| ფორმატი A2 | თბილისი 2015 წ. |
| პრ. სახელი | ჰურის ქარხნის შესაფუთი პერსონალის სამუშაო სივრცე |
| დამკვეთი | ლიტერატურა საცხობი |
| მისამართი | ქ.თბილისი თ.ერისთავის №1 |

პროექტირება

| თანამდებობა | გვარი | ხელმოწერა |
|---|---|---|
| მთ.არქიტექტორი | მ.ლეჟავა | |
| შეასრულა | მ.ლეჟავა | |
| 1. ნახაზზე ზომები მოცემულია სანტიმეტრებში | | მასშტაბი 1:200 |