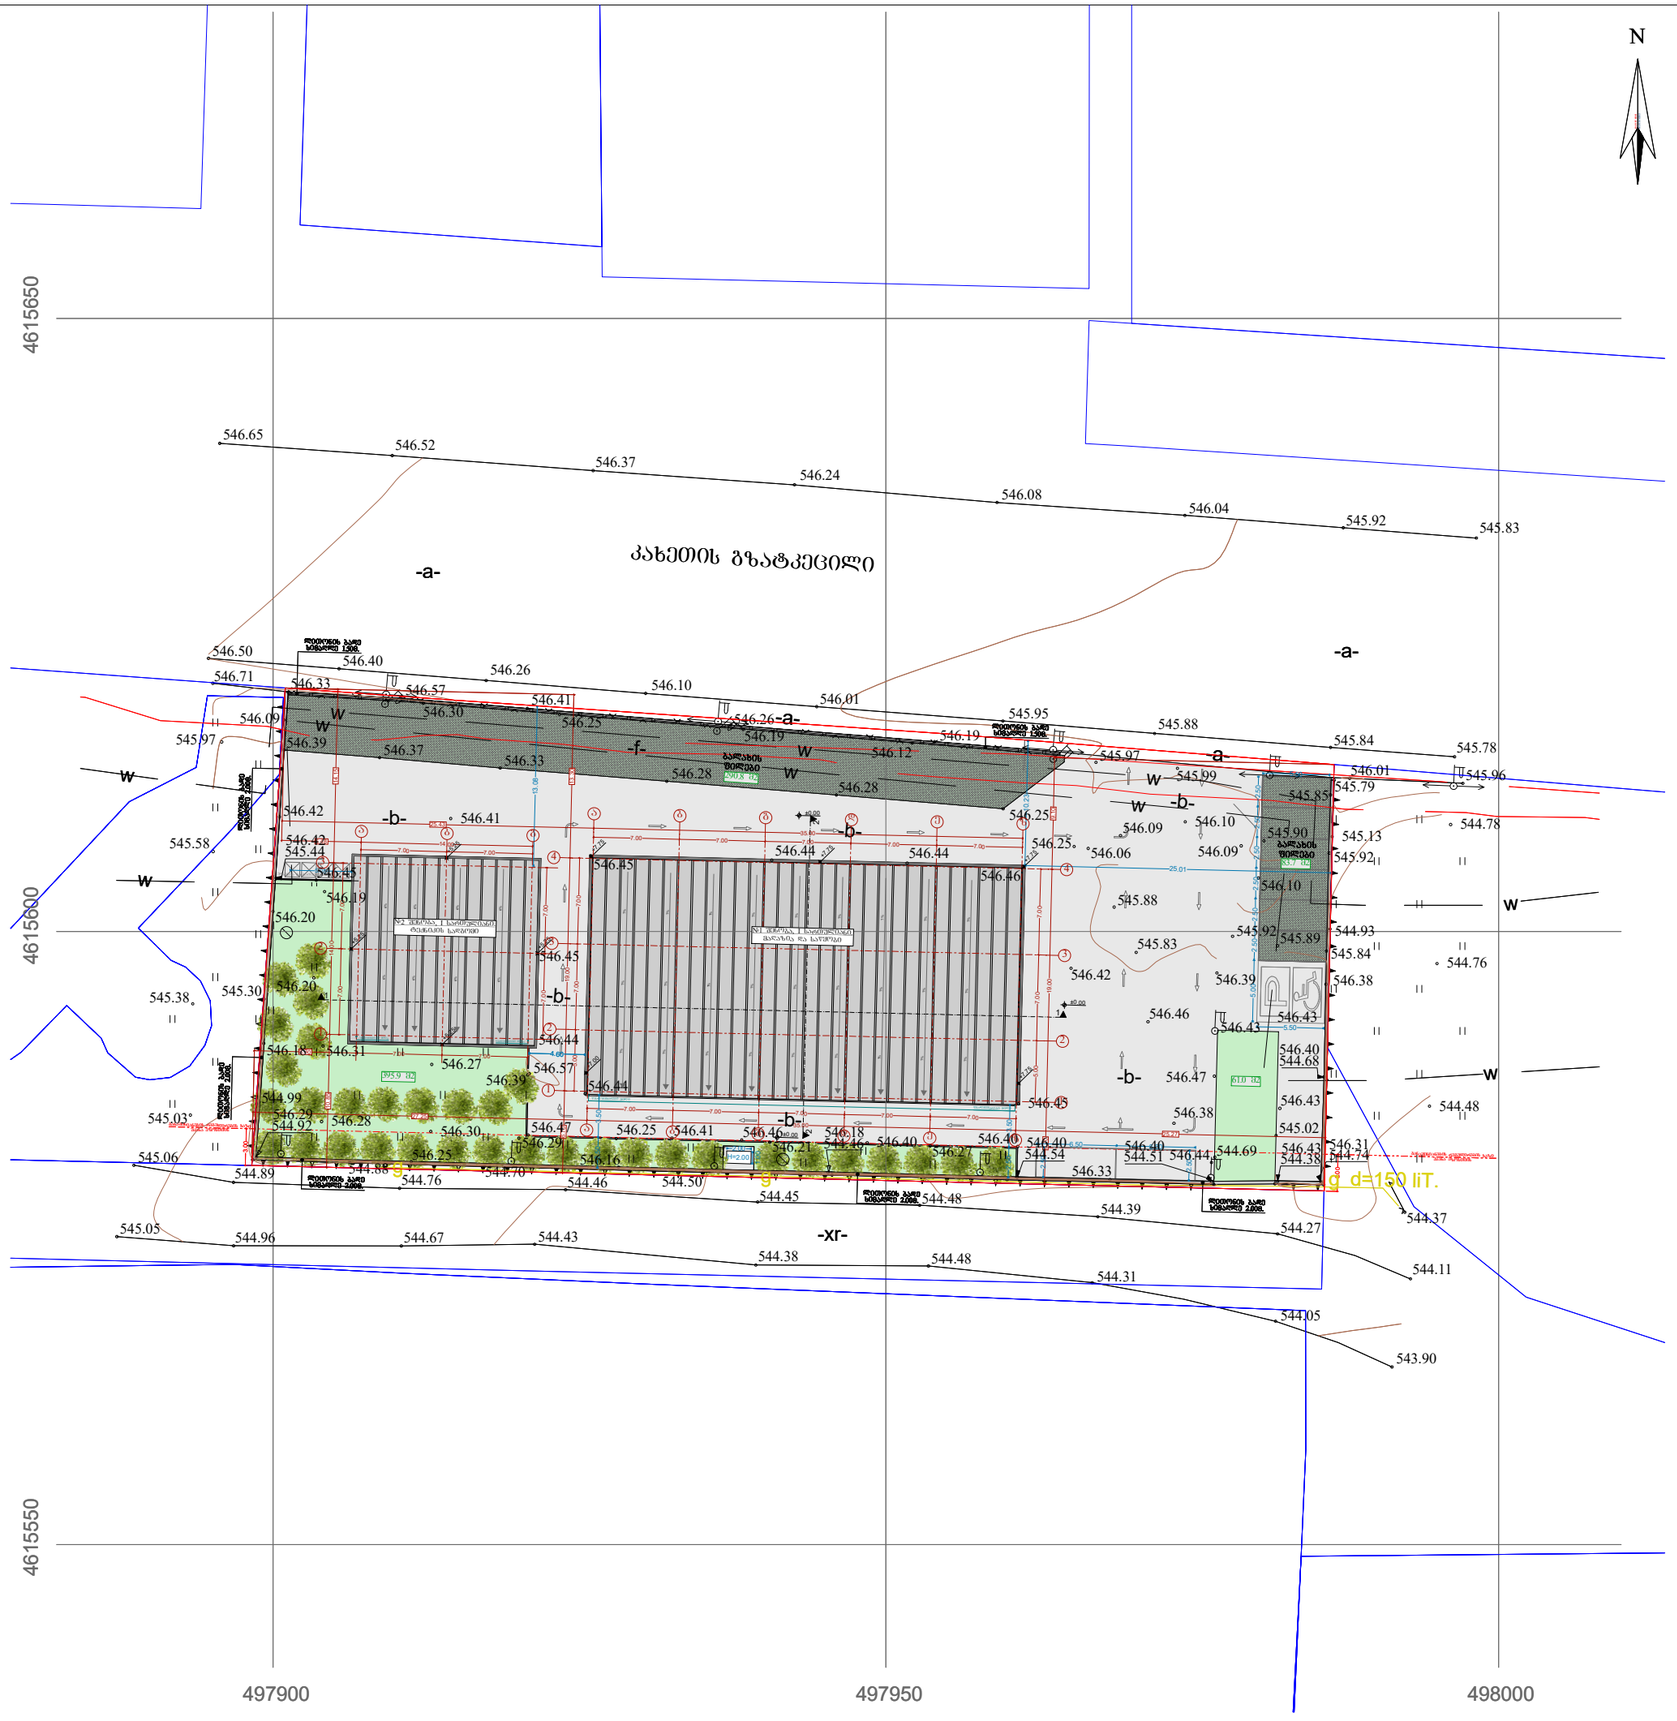

ფორმატი A-3	თბილისი 2019	ფაილის სახელი
	დაკვეთა №	

შენობა ნაგებობის შუნძცია:

საცაჭრო ობიექტი მაღაზია

გენერალური გეგმა
მ. 1/500

ე ქ ს პ ლ ი კ ა ც ი ა:

პირობითი ნიშნები:

- ნაკვეთის საზღვარი
- ჭრილის ხაზი
- არქიტექტურული ნიშნული

დამკვეთი: შპს "ნობლექსი"

მისამართი:
ქ. თბილისი, კახეთის გზატკეცილი №153
საკ. კოდი: (01.19.15.005.078)

თარიღი	01/10/2019წ.
კორექტირება	

№	კორექტირება	თარიღი
1		
2		
3		
4		
5		
6		

საპროექტო ორგანიზაცია

თანამდებობა	გვარი	ხელმოწერა
დირექტორი	გ. გენდელიანი	
არქიტექტორი	გ. ჩიხლაძე	
შესრულა	გ. ჩიხლაძე	

საპროექტო ლოგო	მისამართი
BIJI ARCHITECTURE	ქ. თბილისი ლორთქიფანიძის №1 TEL: 595 55-35-74 599 40-72-80

A-011

მასშტაბი	მ 1:500	
თარიღი	01/10/2019წ.	
სტადია	ფორმატი	ფურცლები
პროექტი	A-3	11-28

მიწის ნაკვეთის ტოპოგრაფიული გეგმა

New Point

ქალაქი თბილისი, კახეთის გზატკეცილი №153 (ს/კ: 01.19.15.005.078)
შპს „ნობლექსი“-ს (ს/ნ: 204471561) საკუთრებაში არსებული 3204 კვ.მ. არასასოფლო-სამეურნეო
დანიშნულების მიწის ნაკვეთის და მისი მიმდებარე ტერიტორიის ტოპოგრაფიული გეგმა

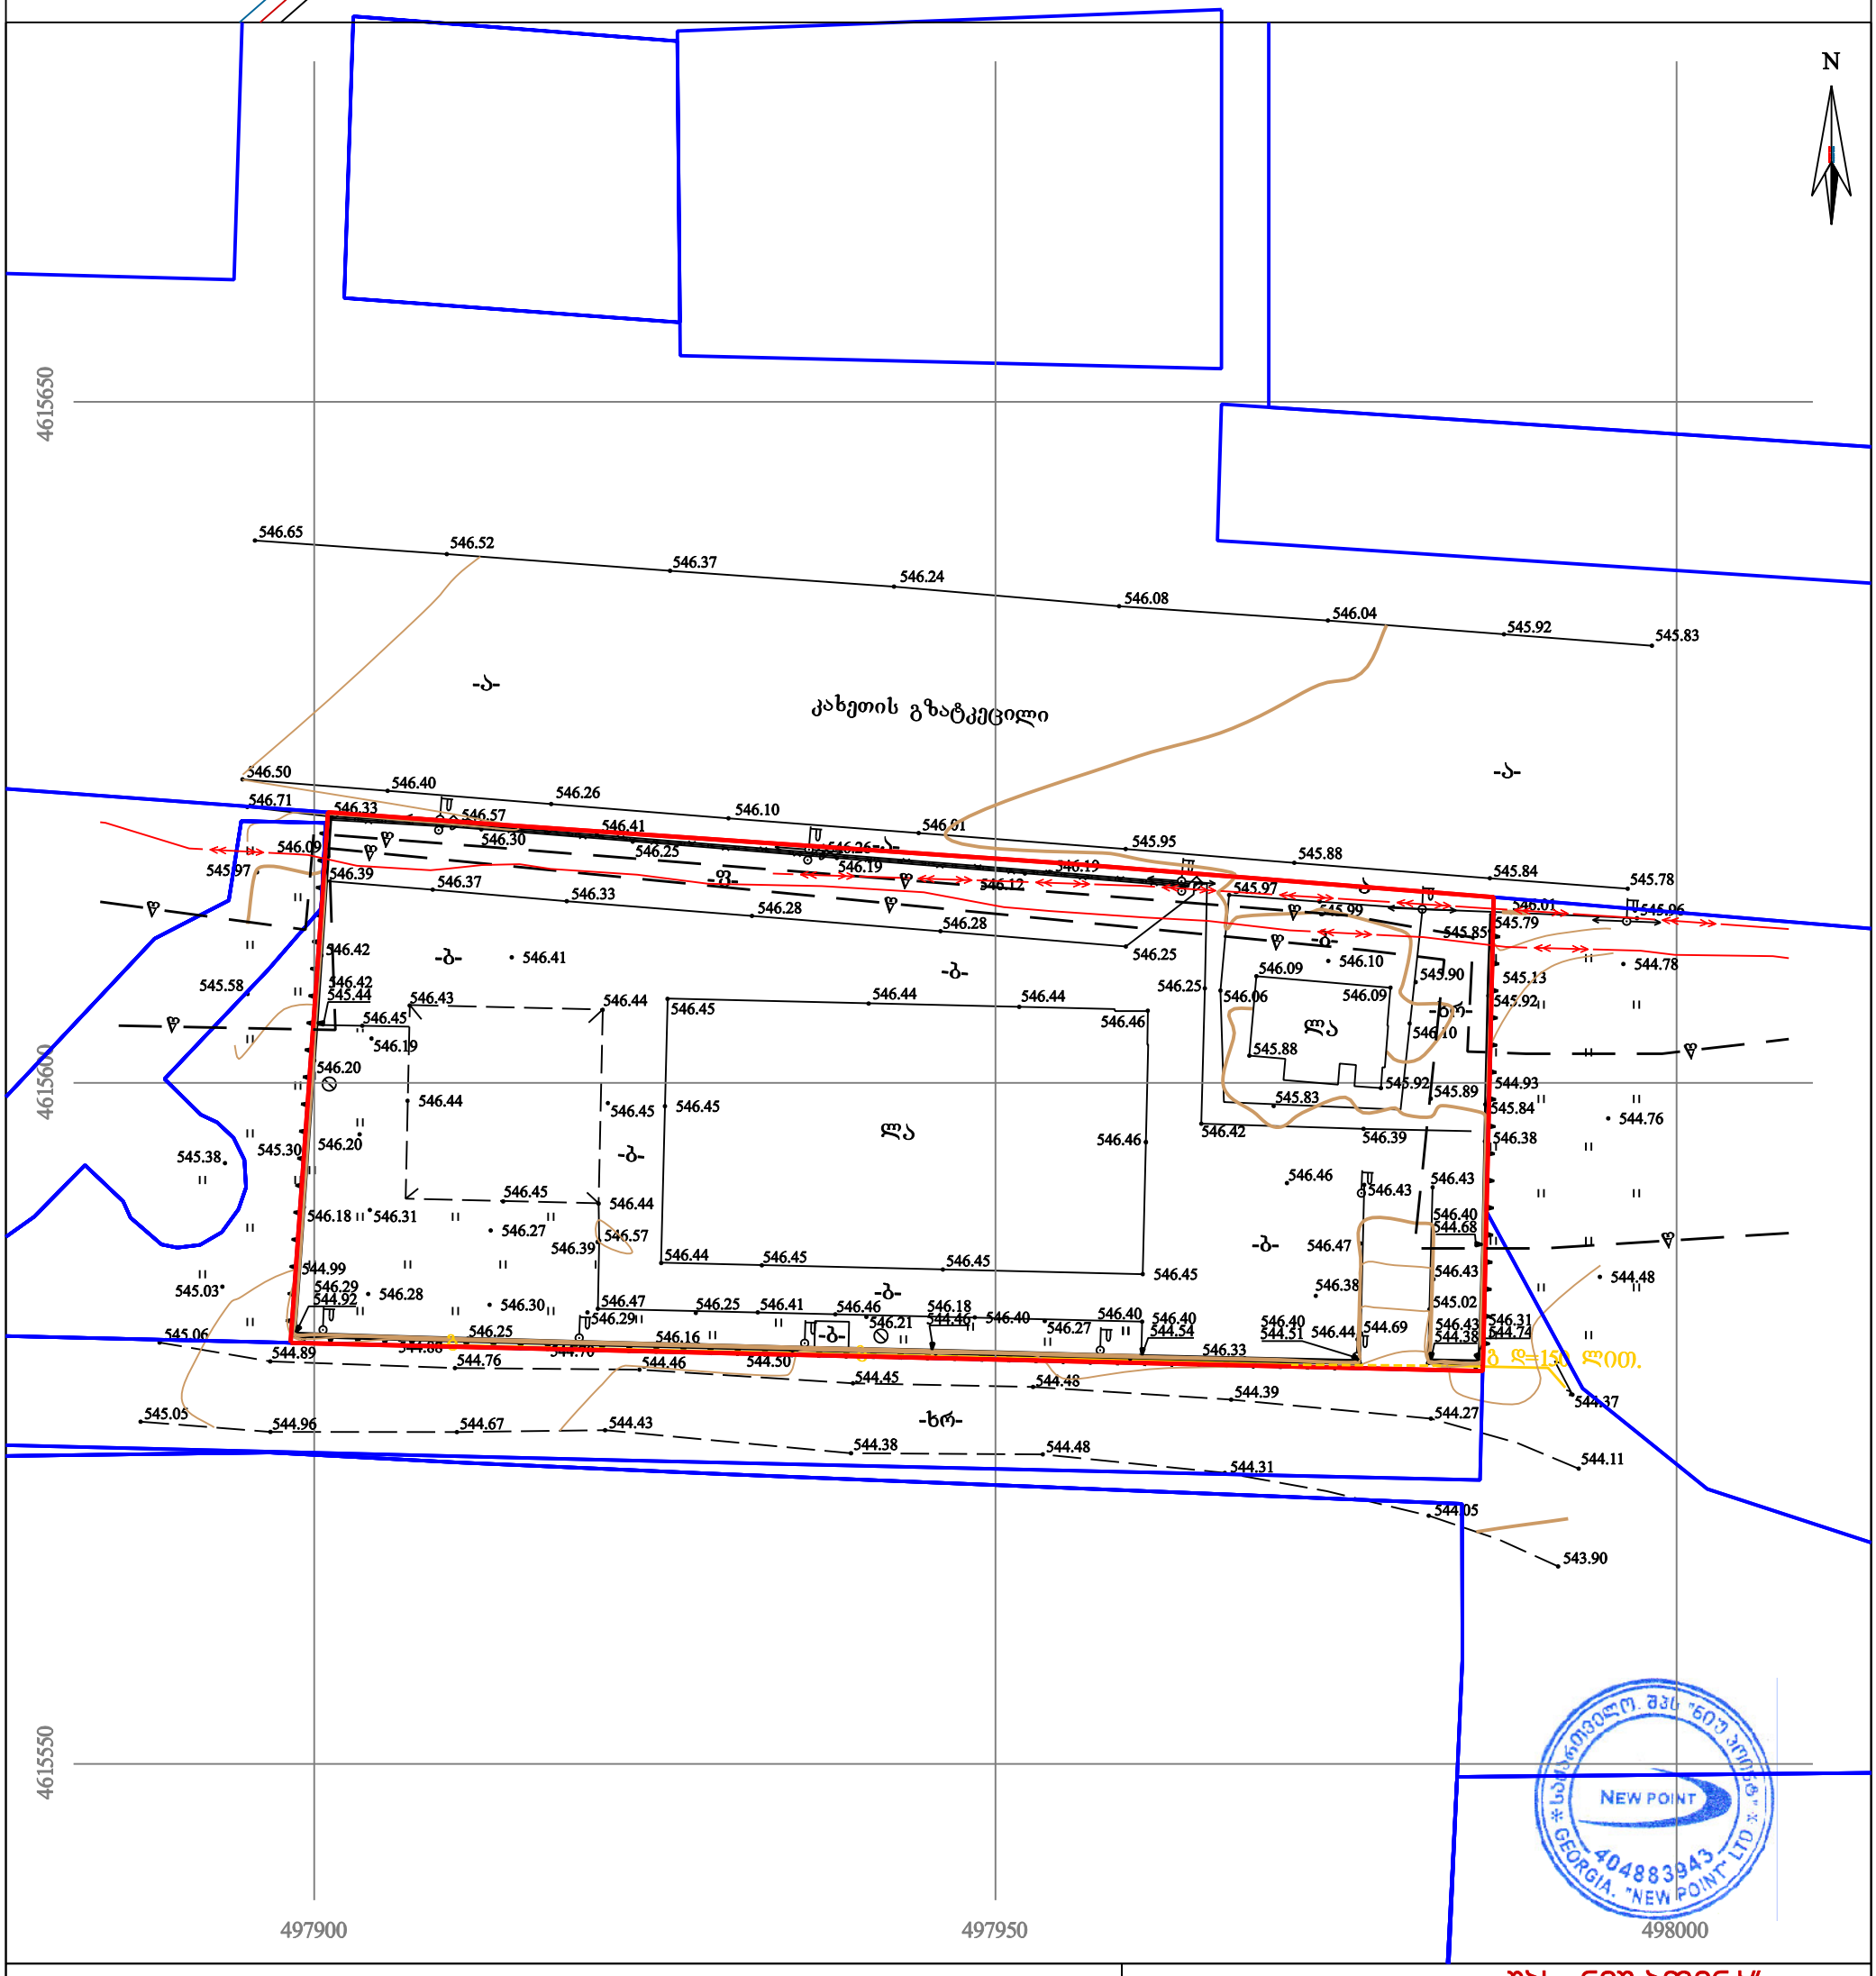

პირობითი აღნიშვნები

WGS 1984-ის კოორდინატთა სისტემის UTM პროექცია

ძს	საცხოვრებელი შენობა		ფოთლოვანი ხე		ხის ღობე		წყალგაყვანილობა
ძა	არასაცხოვრებელი შენობა		ხილკენკროვანი ხე		ღობე	გ	გაზი
	მშენებარე შენობა		წიწვოვანი ხე		ლითონის ღობე	კ	კანალიზაცია
	ნანგრევი		პალმა		ქვის კედელი	სან	სანიაღვრე
	ფარდული		ბუჩქი/ მასიური ბუჩქი		კედელი	კბ	კაბელური კავშირგაბმულობა
			ვაზი		ფლატე		ელ. ქსელები
			გარე განათება		რკინიგზა	თბ	გათბობა
					სამეთვალყურეო ჭები		
					ელ. გადამცემი ხაზი		

შენიშვნა: 1) გეგმაზე დატანილია საჯარო რეესტრში რეგისტრირებული ნაკვეთის საზღვრები
2) ვინაიდან გეგმაზე დატანილია მხოლოდ რეგისტრირებული მიწისქვეშა კომუნიკაციები მათი მდებარეობების დაზუსტება მოხდეს ყველა კომუნიკაციის წარმომადგენლებთან

New Point

შპს „ნიუ პოინტ“
საქართველო, თბილისი, მგალობლიშვილის ქუჩა №3,
I სართული, ოფისი №3; ს/ნ: 404883943
www. newpoint.ge info@newpoint.ge
ტელ: / tel: +995 32 2945808; მობ: / cell phone: +995 557 704433;
Ltd „NewPoint“
office N3, floor N1, 3 mgaloblishvili str.
Tbilisi, Georgia ID: 404883943

დირექტორი:		გ. კირკიტაძე
აზომა:		ვ. ვირსალაძე
დახაზა:		ვ. ვირსალაძე
მაშტაბი: 1:500	ფორმატი: A3	26/04/2021 წ.