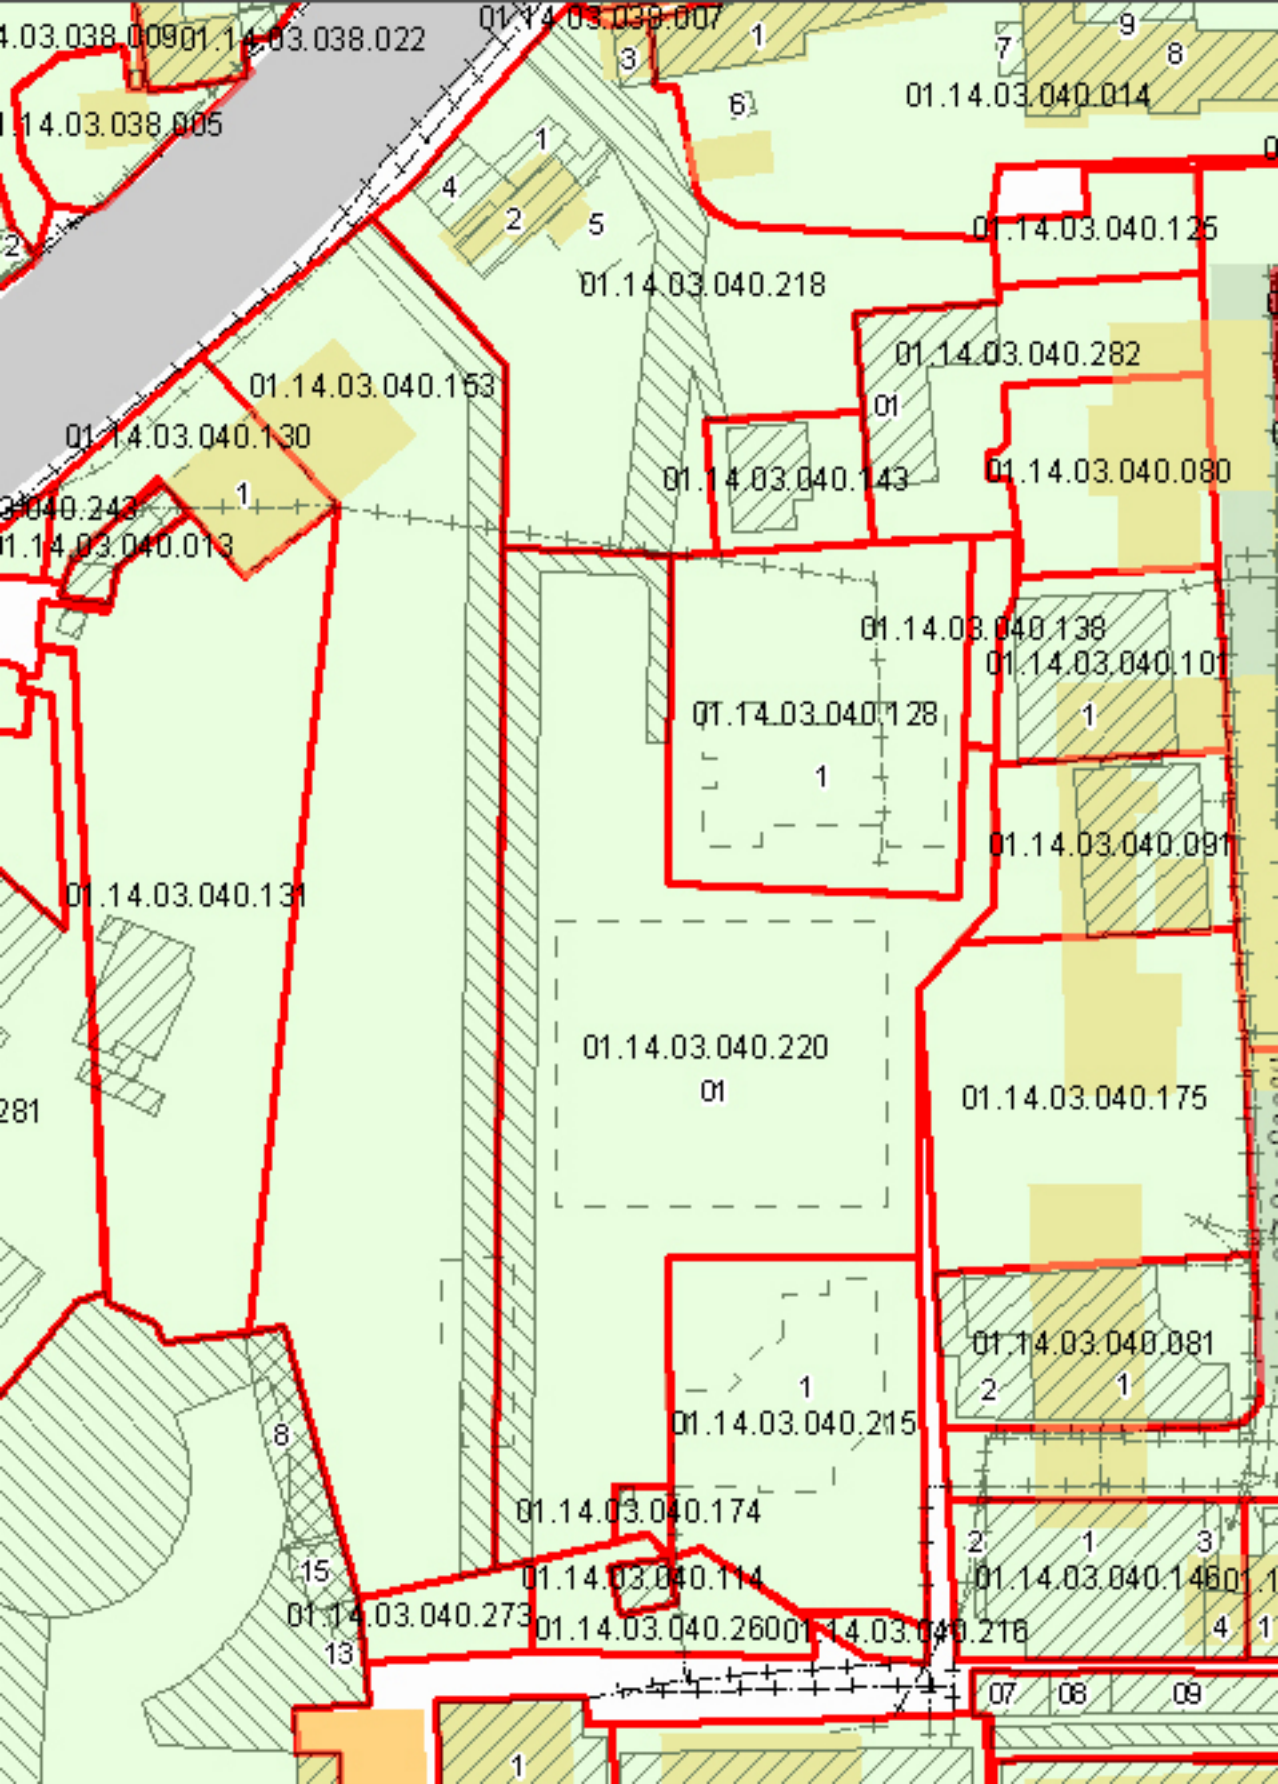
01.14.03.038.009
01.14.03.038.022
01.14.03.038.005
01.14.03.038.007
01.14.03.040.014
01.14.03.040.125
01.14.03.040.218
01.14.03.040.282
01.14.03.040.153
01.14.03.040.130
01.14.03.040.143
01.14.03.040.080
01.14.03.040.013
01.14.03.040.138
01.14.03.040.101
01.14.03.040.128
01.14.03.040.091
01.14.03.040.131
01.14.03.040.220
01.14.03.040.175
01.14.03.040.081
01.14.03.040.215
01.14.03.040.174
01.14.03.040.114
01.14.03.040.273
01.14.03.040.260
01.14.03.040.216
01.14.03.040.146

2,337

4 6, 16

4,067

443

2,104

2,202

14,277

1,689

796 783

3,193

1,594

3,502

3,735

867

2,400 2,400 50 4,040 50 2,400 1,800

488 4,040 515

5,000 500 70 1,200 2,360 1,200 532

5,000 500 326 1,200 2,100 1,200 569

504

600 1,200 1,200 1,200 50 600 600 1,640 600 600 50 2,400 2,400

970 460 970 970 460 970

600 370 830 970 460 970

600 600

600 600 1,640 600 600

600 600 2,100 600 600

340 260 600 2,100 600 600

600 600

530

513

578

w w

w

w

478.21

w

w

დ=1200ბეტ სნ

sn

sn

დ=900ბეტ

ქავთარაძის ქუჩა

ქავთარაძის ქუჩა

+500

დ=1200ბეტ

d=1200be t

k sn

k

k

sn

sn

სნ დ=300ბეტ

დ=900ბეტ

დ=900ბეტ დ=900ბეტ
sn
k

k

4618950

8478250

40/153

477.47

მიბმის წერტილი

მიბმის წერტილი

478.66

40/170

მიბმის წერტილი

40/174

3918

-4250

477.40

476.84

477.35

476.95

3qs 477.00

qa

476.32 477.27

qa

2qs
qa

qa

2qa

qa 476.19

476.14

qa

476.03

476.00

475.84

აუზი
476.10

ეზო

qa

476.05

476.12

475.64

2qs

475.31

476.06 475.85

476.28

ეზო

476.60

477.07

as

477.60

მიბმის წერტილი

476.52

477.11

476.65

478.35

დ=600ბეტ

k

k

k

k

დ=600ბეტ დ=600ბეტ

k

k

k

მშენებარე

476.91

qa

a

სამშენებლო ორმო

476.40

476.77

მშენებარე

დ=300მეტ

a

476.24

40/164

476.47

მშენებარე

477.98
477.78

477.16

477.67

477.47

477.38

477.58

477.68

478.00
478.26

476.58

476.40

477.30
477.30

477.02

477.78

478.47

478.85

478.00

478.24 478.00

qa

a
a

qa

qa

2qa

qa

ეზო

qa

qa

სამშენებლო მოედანი

qa

ფარდულები

478.46

475.85

w

დ=300მეტ

w

დ=300მეტ

qa

qa

qa

qs

qa

ბაღი

477.80

478.15

478.21

478.45

478.19 478.65

478.20
478.15

თუთა

476.76
476.72

5qs

479.09
478.98

478.63
478.71

478.82

478.56 478.52

478.21 477.78

477.95

478.19

478.28 478.48

478.41

478.56

478.06

478.23

478.02
477.71

477.73

w

478.34 478.42

477.95

477.66

477.71

477.89

w

477.53

სასწორი

qa

ბეტ.

qa

qa qa

ხრეში

ფარდული

qa 479.30

479.28

qa

ლას

479.16

დ=250მეტ

ბეტ

qa

2qs

479.18

478.62

478.62

478.60

478.51

478.75

478.54

479.01

479.25

479.02

479.01

478.79

479.12

478.80 478.91 478.84

478.75

478.52

w

qa

qa

477.40

477.35

476.41

qa
475.61

474.50

ეზო

qa
qs

471.40

a

475.31

a

471.21

472.00

472.51

472.49

474.10

5qs

w

475.42
473.60

473.27

40/131

476.91

a

a

a

მიწისქვეშა
ავტოფარეხები

შენობა II სართულიდან

6qs

შენობა II სართულიდან

ეზო

473.67

მიწისქვეშა
შენობა

473.61

7qs

აივანი

აივანი

4qs

7qs

აივანი

მშენებარე

8qs

ეზო

ეზო

qa

qa

ეზო

475.49

475.60

40/130

475.95

w

ეზო

k

k

N

S

W E

40/143

a

40/122

d=150

40/128

476.64

გენერალური გეგმა მ.1:500

477.56

477.58

476.98

477.60

დანგრეული

სერვიტუტი

a