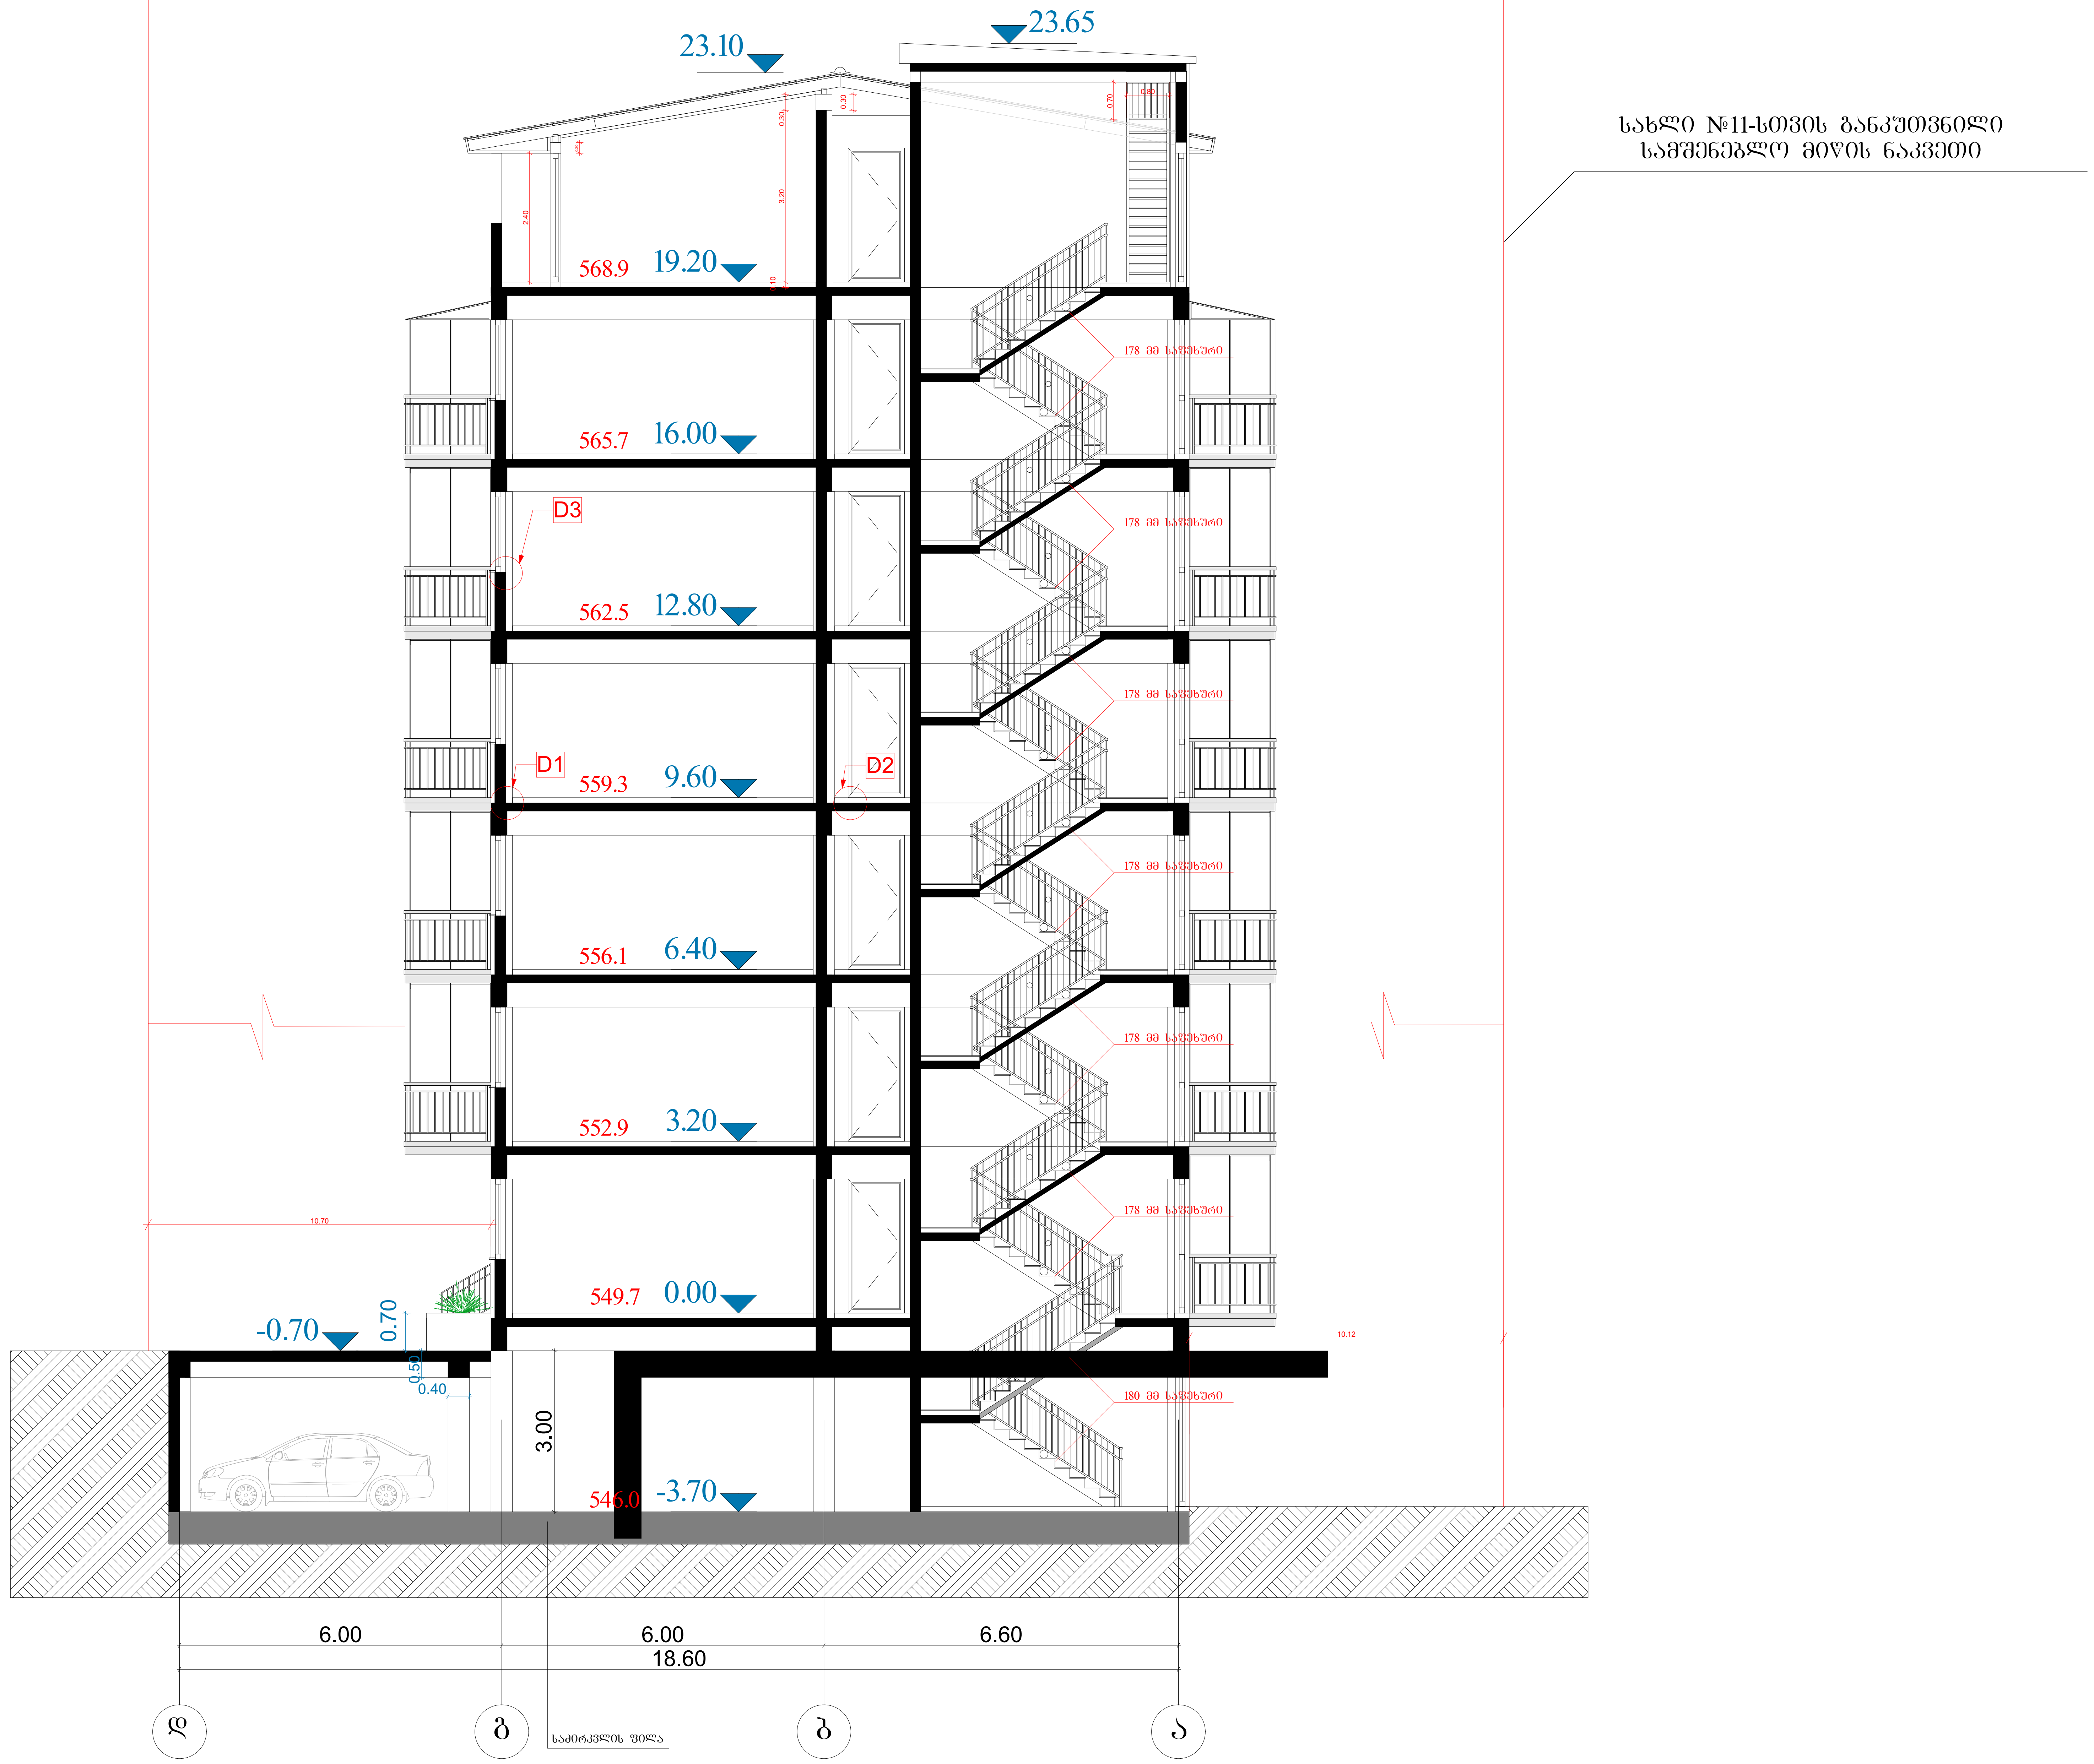



ჭრილი 1-1

ტექნიკურ-ეკონომიკური პარამეტრები

მიწის ნაკვეთის ფართი	1701 $м^2$
განაშენიანების ფართი	4713.6 $м^2$
საერთო ფართი	4240.3 $м^2$
მათ შორის	
ავტოსადგომის ფართი	675.9 $м^2$
საცხოვრებელი ფართი	2480.0 $м^2$
საზაფხულო ფართი	399.3 $м^2$
სადარბაზოები და კიბის უჯრედები	685.1 $м^2$
კ2-ის საანგარიშო ფართი გარე კონტურზე	3729.1 $м^2$
სამშენებლო ფართი	4680 $м^2$
მათ შორის 0.00-ის ზევით	4160 $м^2$
0.00-ის ქვევით	520 $м^2$
სამშენებლო მოცულობა	14430 $м^3$
მათ შორის 0.00-ის ზევით	13702 $м^3$
0.00-ის ქვევით	728 $м^3$
შენობის კონსტრუქციული სიმაღლე 28.65 მ (-5.0 ნიშნულიდან +23.65 ნიშნულამდე)	

მრავალბინიანი საცხოვრებელი სახლი


ნახაზის დასახელება			მასშტაბი
ჭრილი 1-1			მ.1/100
file		layout	ფორმ. A3
შპს „ჯეი 5"	მისამართი ქ.თბილისი. მოსკოვის გამზირი №13		
თანამდებობა	გვარი	ხელმოწერა	
პრ.კოორდინატორი	დ.ბუწკური		
არქიტექტორი	ს.ბერიშვილი 3.ბაბუციძე ნ.ირემაშვილი		
კონსტრუქტორი	ბ.ბარბაქაძე		
სტადია	თარიღი	ფურც.რაოდ.	ფურცელი №
პროექტი	10.03.2020		

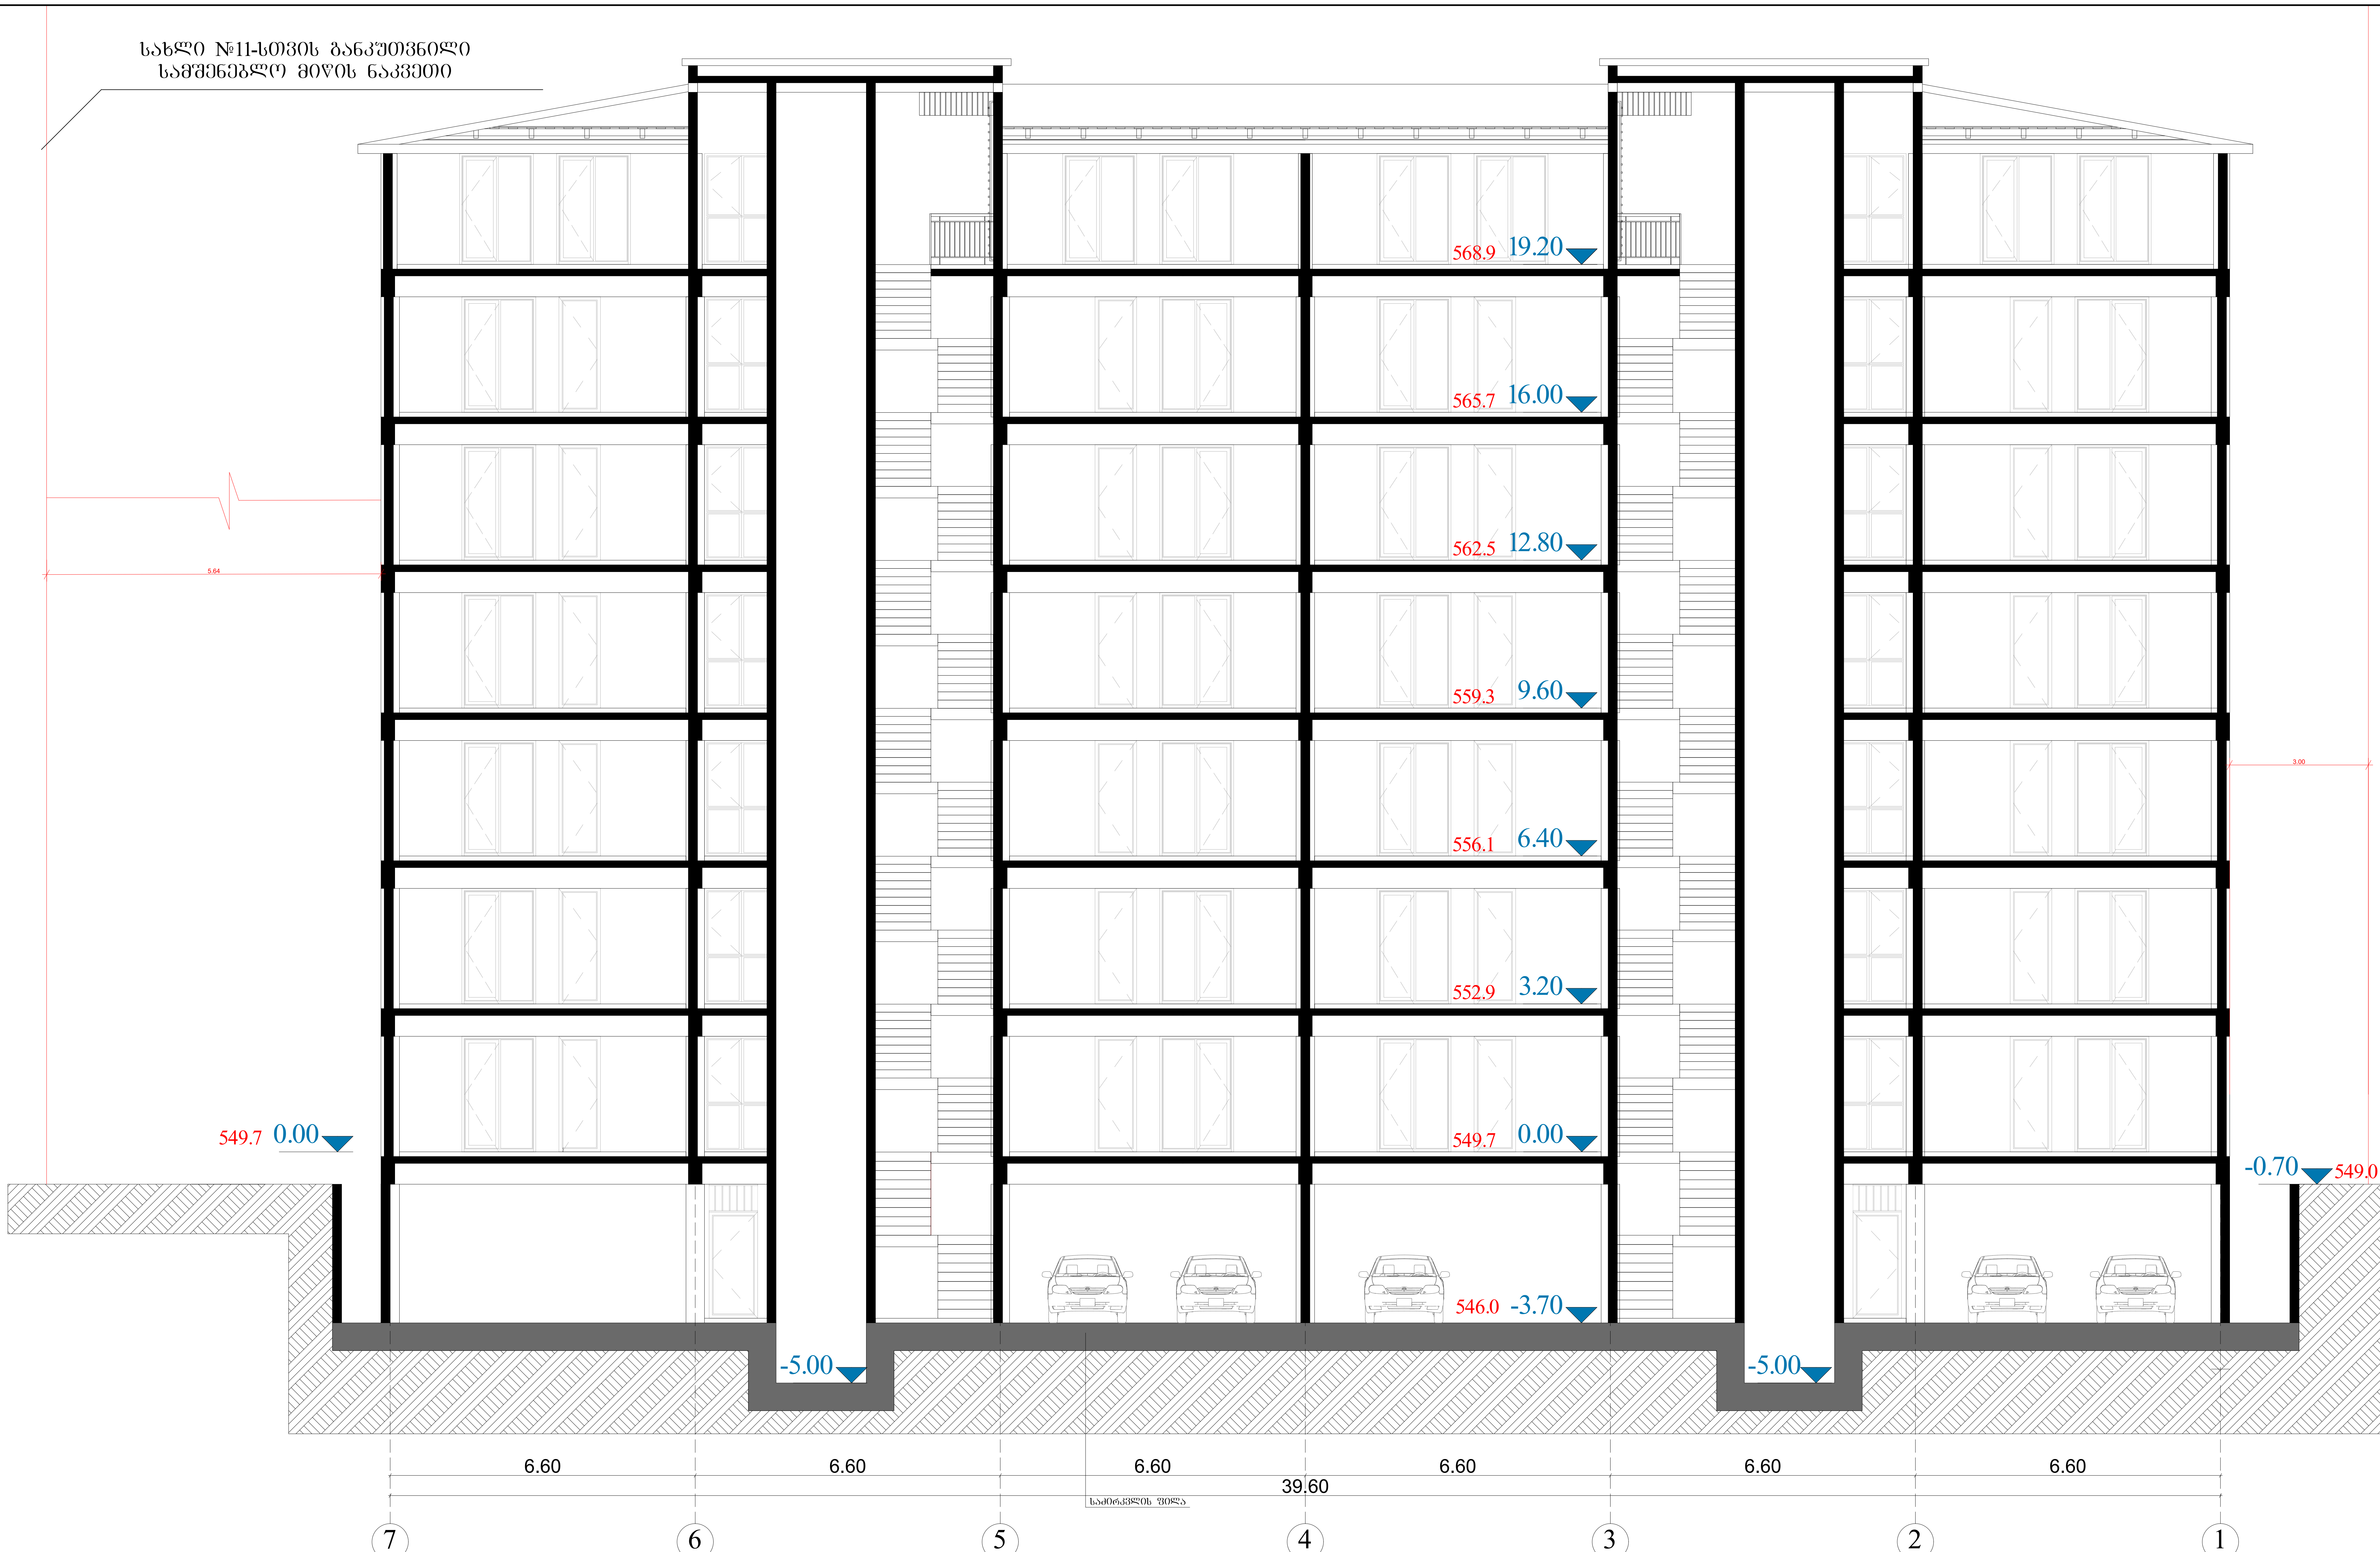

ტექნიკურ-ეკონომიკური პარამეტრები		
	მიწის ნაკვეთის ფართი	1701 მ²
	განაშენიანების ფართი	4713.6 მ²
	საერთო ფართი მათ შორის ავტოსადგომის ფართი საცხოვრებელი ფართი საზაფხულო ფართი სადარბაზოები და კიბის უჯრედები	4240.3 მ² 675.9 მ² 2480.0 მ² 399.3 მ² 685.1 მ²
	კ2-ის საანგარიშო ფართი გარე კონტურზე	3729.1 მ²
	სამშენებლო ფართი მათ შორის 0.00-ის ზევით 0.00-ის ქვევით	4680 მ² 4160 მ² 520 მ²
	სამშენებლო მოცულობა მათ შორის 0.00-ის ზევით 0.00-ის ქვევით	14430 მ³ 13702 მ³ 728 მ³
	შენობის კონსტრუქციული სიმაღლე 28.65 მ (-5.0 ნიშნულიდან +23.65 ნიშნულამდე)	

ჭრილი 2-2

მრავალბინიანი საცხოვრებელი სახლი				
ნახაზის დასახელება				მასშტაბი
ჭრილი 2-2				მ.1/100
file		layout		ფორმ. A3
შპს „ჯეი 5"	მისამართი ქ.თბილისი. მოსკოვის გამზირი №13			
თანამდებობა	გვარი		ხელმოწერა	
პრ.კოორდინატორი	დ.ბუწუკური			
არქიტექტორი	ს.ბერიშვილი 3.ბაბუციძე ნ.ირემაშვილი			
კონსტრუქტორი	ზ.ბარბაქაძე			
სტადია	თარიღი	ფურც.რაოდ.		ფურცელი №
პროექტი	10.03.2020			

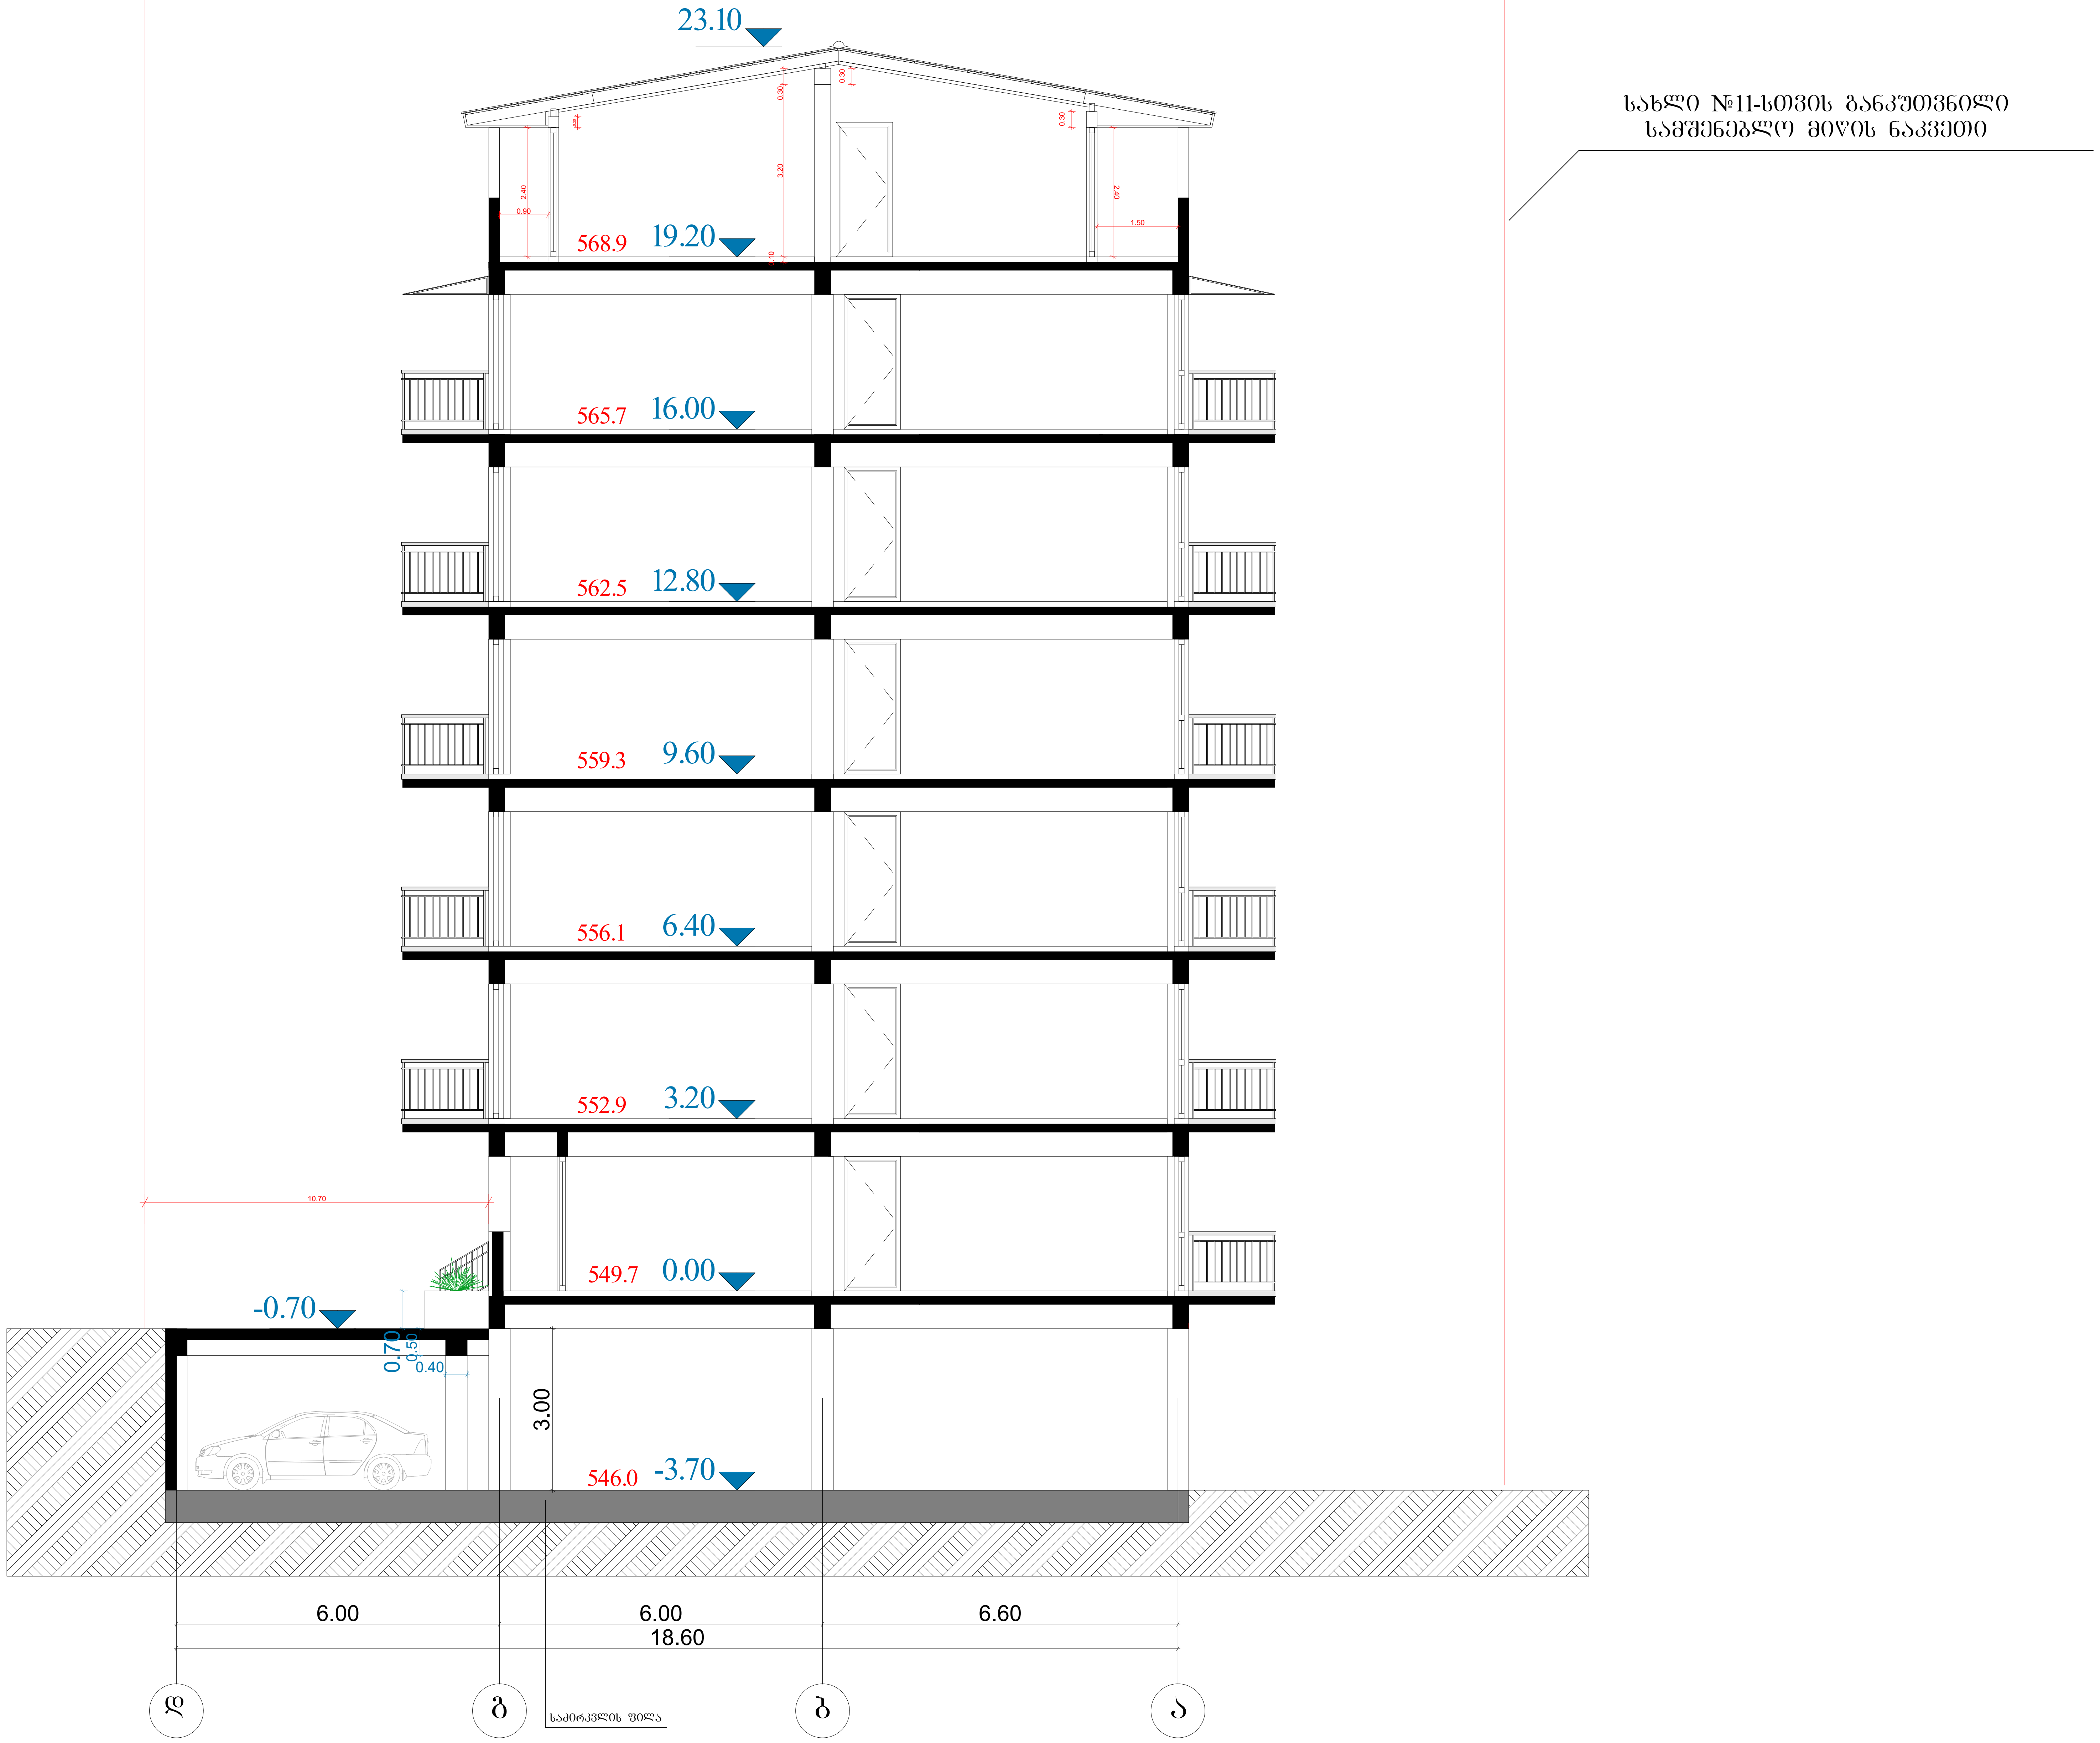

ტექნიკურ-ეკონომიკური პარამეტრები	
მიწის ნაკვეთის ფართი	1701 მ²
განაშენიანების ფართი	4713.6 მ²
საერთო ფართი	4240.3 მ²
მათ შორის	
ავტოსადგომის ფართი	675.9 მ²
საცხოვრებელი ფართი	2480.0 მ²
საზაფხულო ფართი	399.3 მ²
სადარბაზოები და კიბის უჯრედები	685.1 მ²
კ2-ის საანგარიშო ფართი გარე კონტურზე	3729.1 მ²
სამშენებლო ფართი	4680 მ²
მათ შორის 0.00-ის ზევით	4160 მ²
0.00-ის ქვევით	520 მ²
სამშენებლო მოცულობა	14430 მ³
მათ შორის 0.00-ის ზევით	13702 მ³
0.00-ის ქვევით	728 მ³
შენობის კონსტრუქციული სიმაღლე 28.65 მ (-5.0 ნიშნულიდან +23.65 ნიშნულამდე)	

ჭრილი 3-3

მრავალბინიანი საცხოვრებელი სახლი

ნახაზის დასახელება			მასშტაბი
ჭრილი 1-1			მ.1/100
file		layout	ფორმ. A3
შპს „ჯეი 5"	მისამართი ქ.თბილისი. მოსკოვის გამზირი №13		
თანამდებობა	გვარი	ხელმოწერა	
პრ.კოორდინატორი	დ.ბუჩუკური		
არქიტექტორი	ს.ბერიშვილი ვ.ბაბუციძე ნ.ირემაშვილი		
კონსტრუქტორი	ზ.ბარბაქაძე		
სტადია	თარიღი	ფურც.რაოდ.	ფურცელი №
პროექტი	10.03.2020		