
t opografiuli gegma

misamarTi: q. Tbilisi, wulaZis q. #34

01.17.11.034.067---33670kv.m.
01.17.11.034.068---3160kv.m.
01.17.11.034.069---2970kv.m.

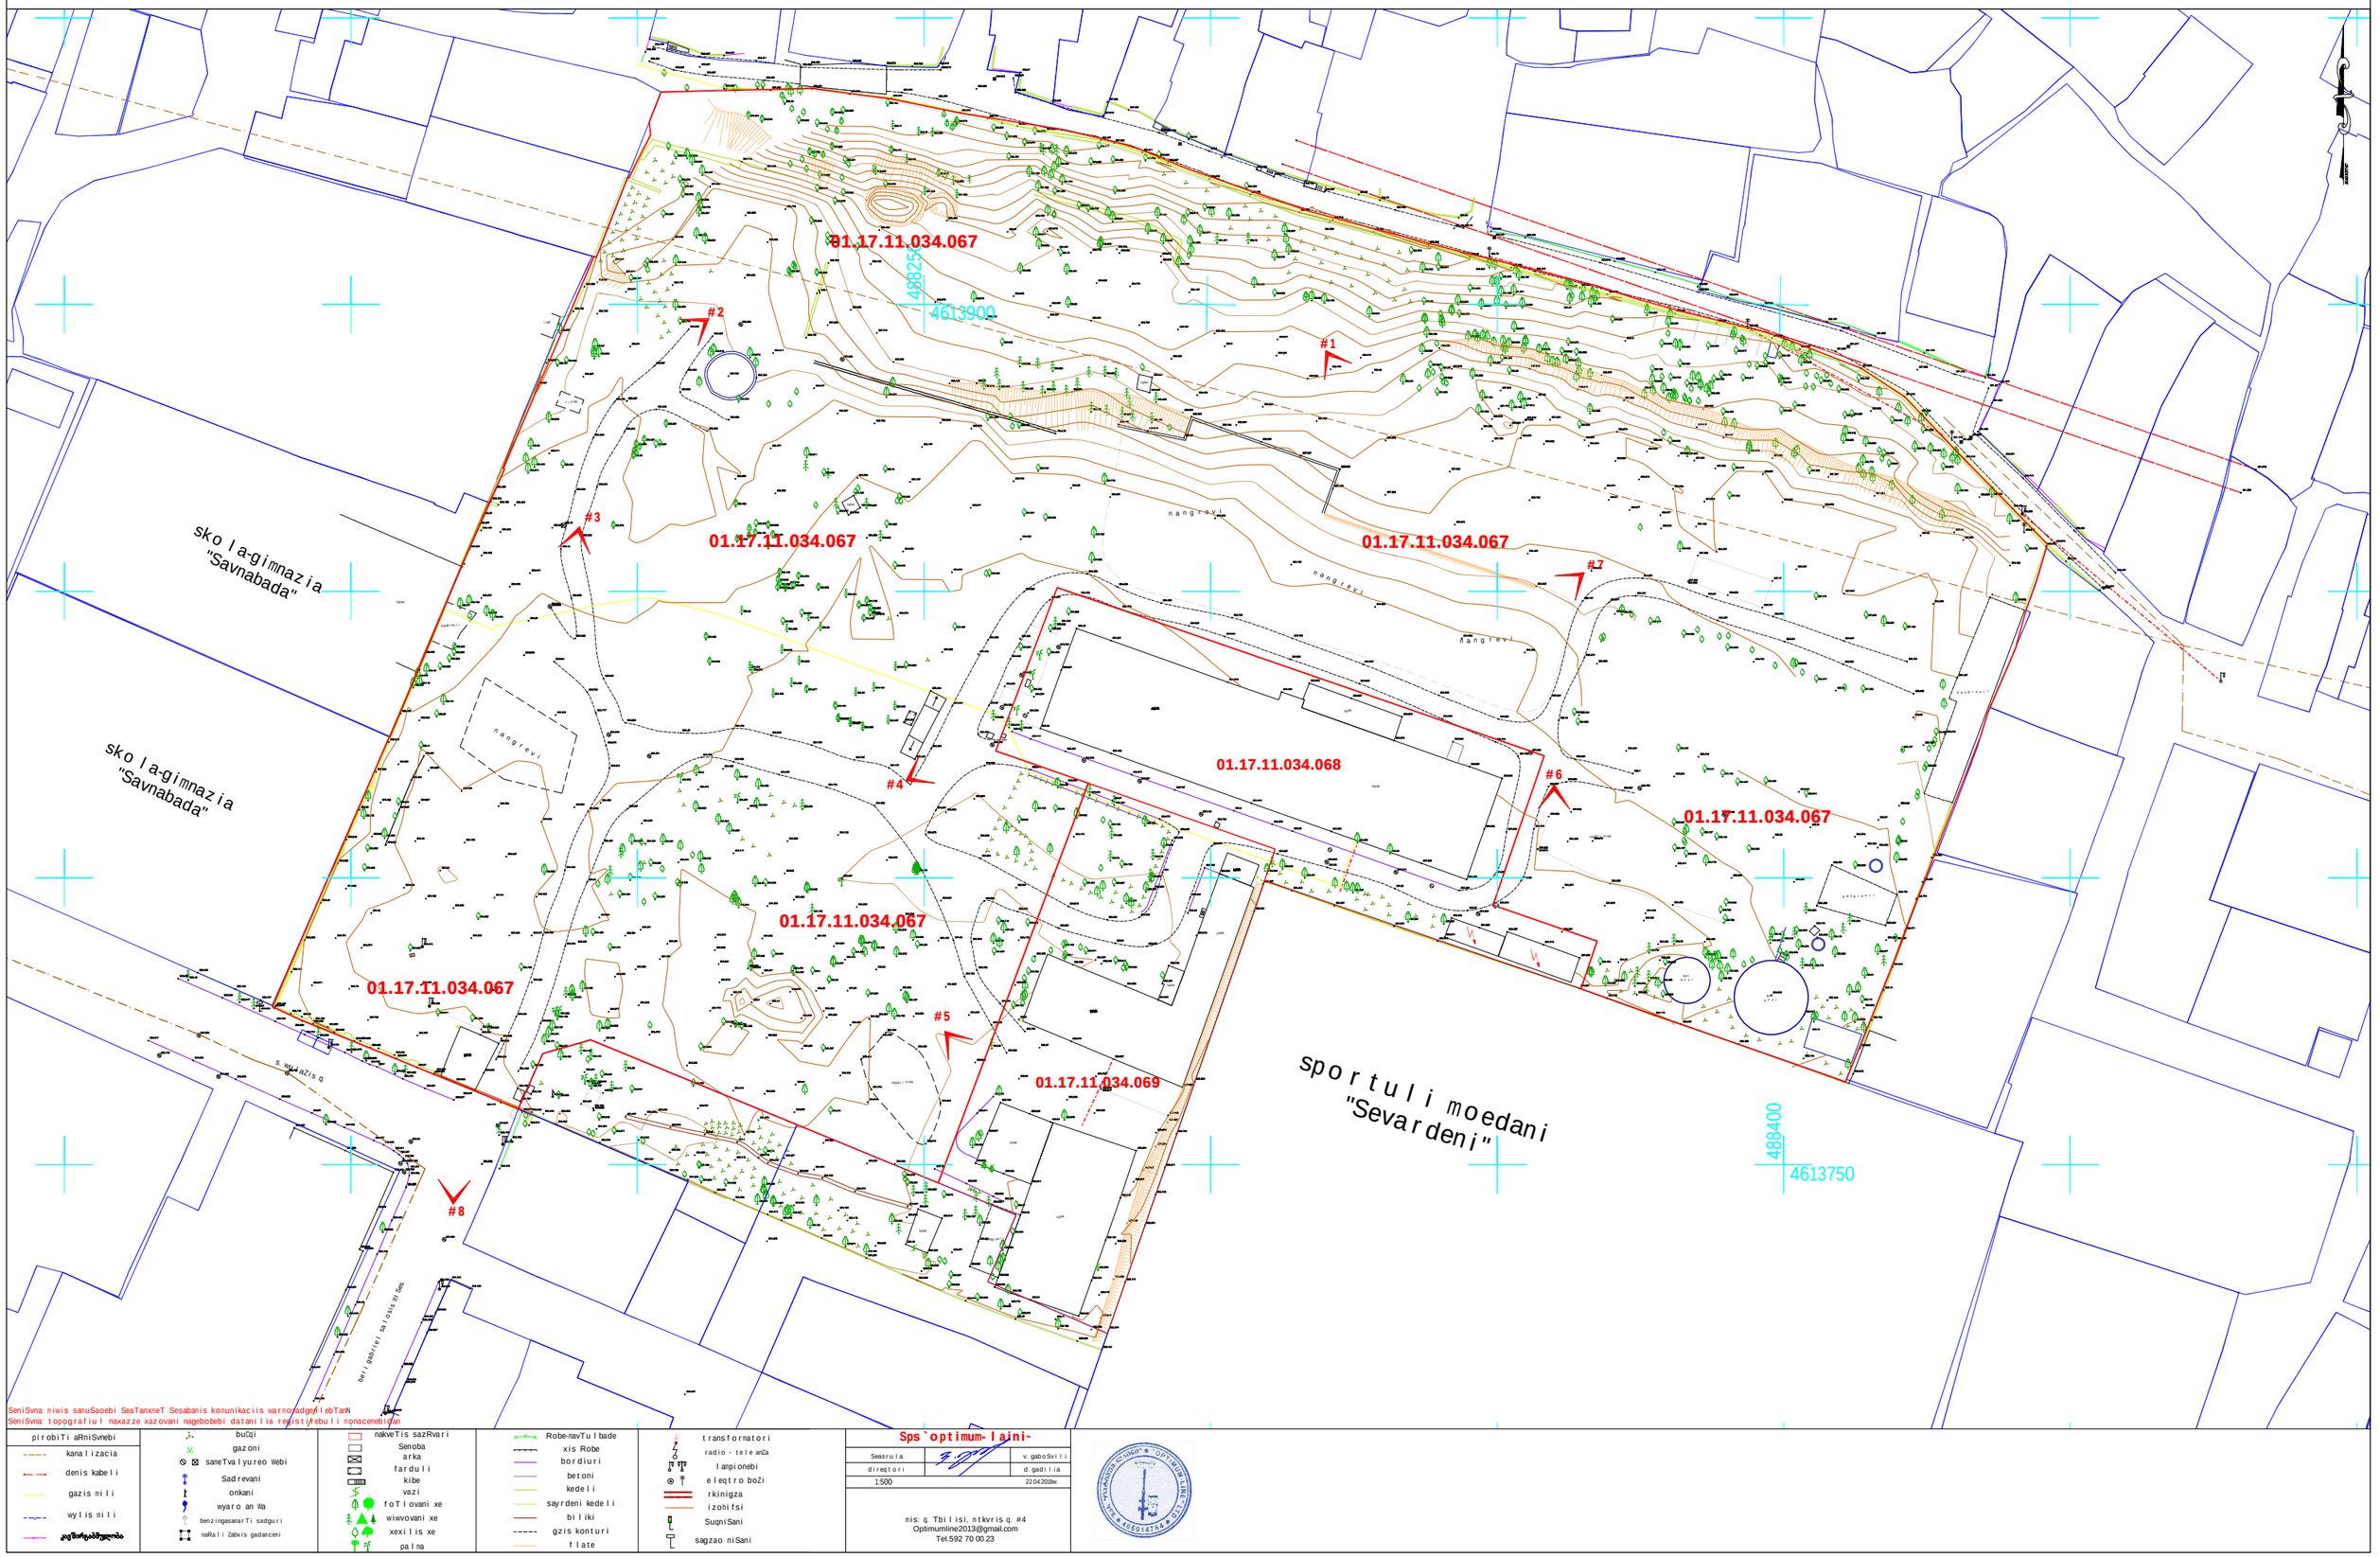


SeniSvna: niwis sanuSaoebi SeaTanxneT Sesabamis konunikaciis warmomadgenlebTan
SeniSvna: topografiuli naxazze xazovani nagebobebi datanilia reestrSi arsebuli monacemebidan

pirobiTi aRniSvnebi	buCqi	nakveTis sazRvari	Robe-navTuli bade	transformatori	
kanalizacia	gazoni	Senoba	xis Robe	radio - teleanZa	
denis kabeli	saneTvaluureo Webi	arka	bordiuri	lampionebi	
gazis mili	Sadrevani	farduli	betoni	eleqtro boZi	
wylis mili	wyaro an Wa	kibe	kedeli	rkinigza	
	onkani	vazi	sayrdeni kedeli	izohfsi	
	benzingasamarTi sadguri	foTlovani xe	biliki	SuqniSani	
	maRali Zabvis gadanceni	wiwvovani xe	gzis konturi	sagzao niSani	
		xexilis xe	flate		
		palma			

Sps`optimum-laini~

Seasrula		v. gaboSvili
direqtori		d. gadilia
1:500		22.04.2018w.

nis: q. Tbilisi, mtkvris q. #4
Optimumline2013@gmail.com
Tel.592 70 00 23

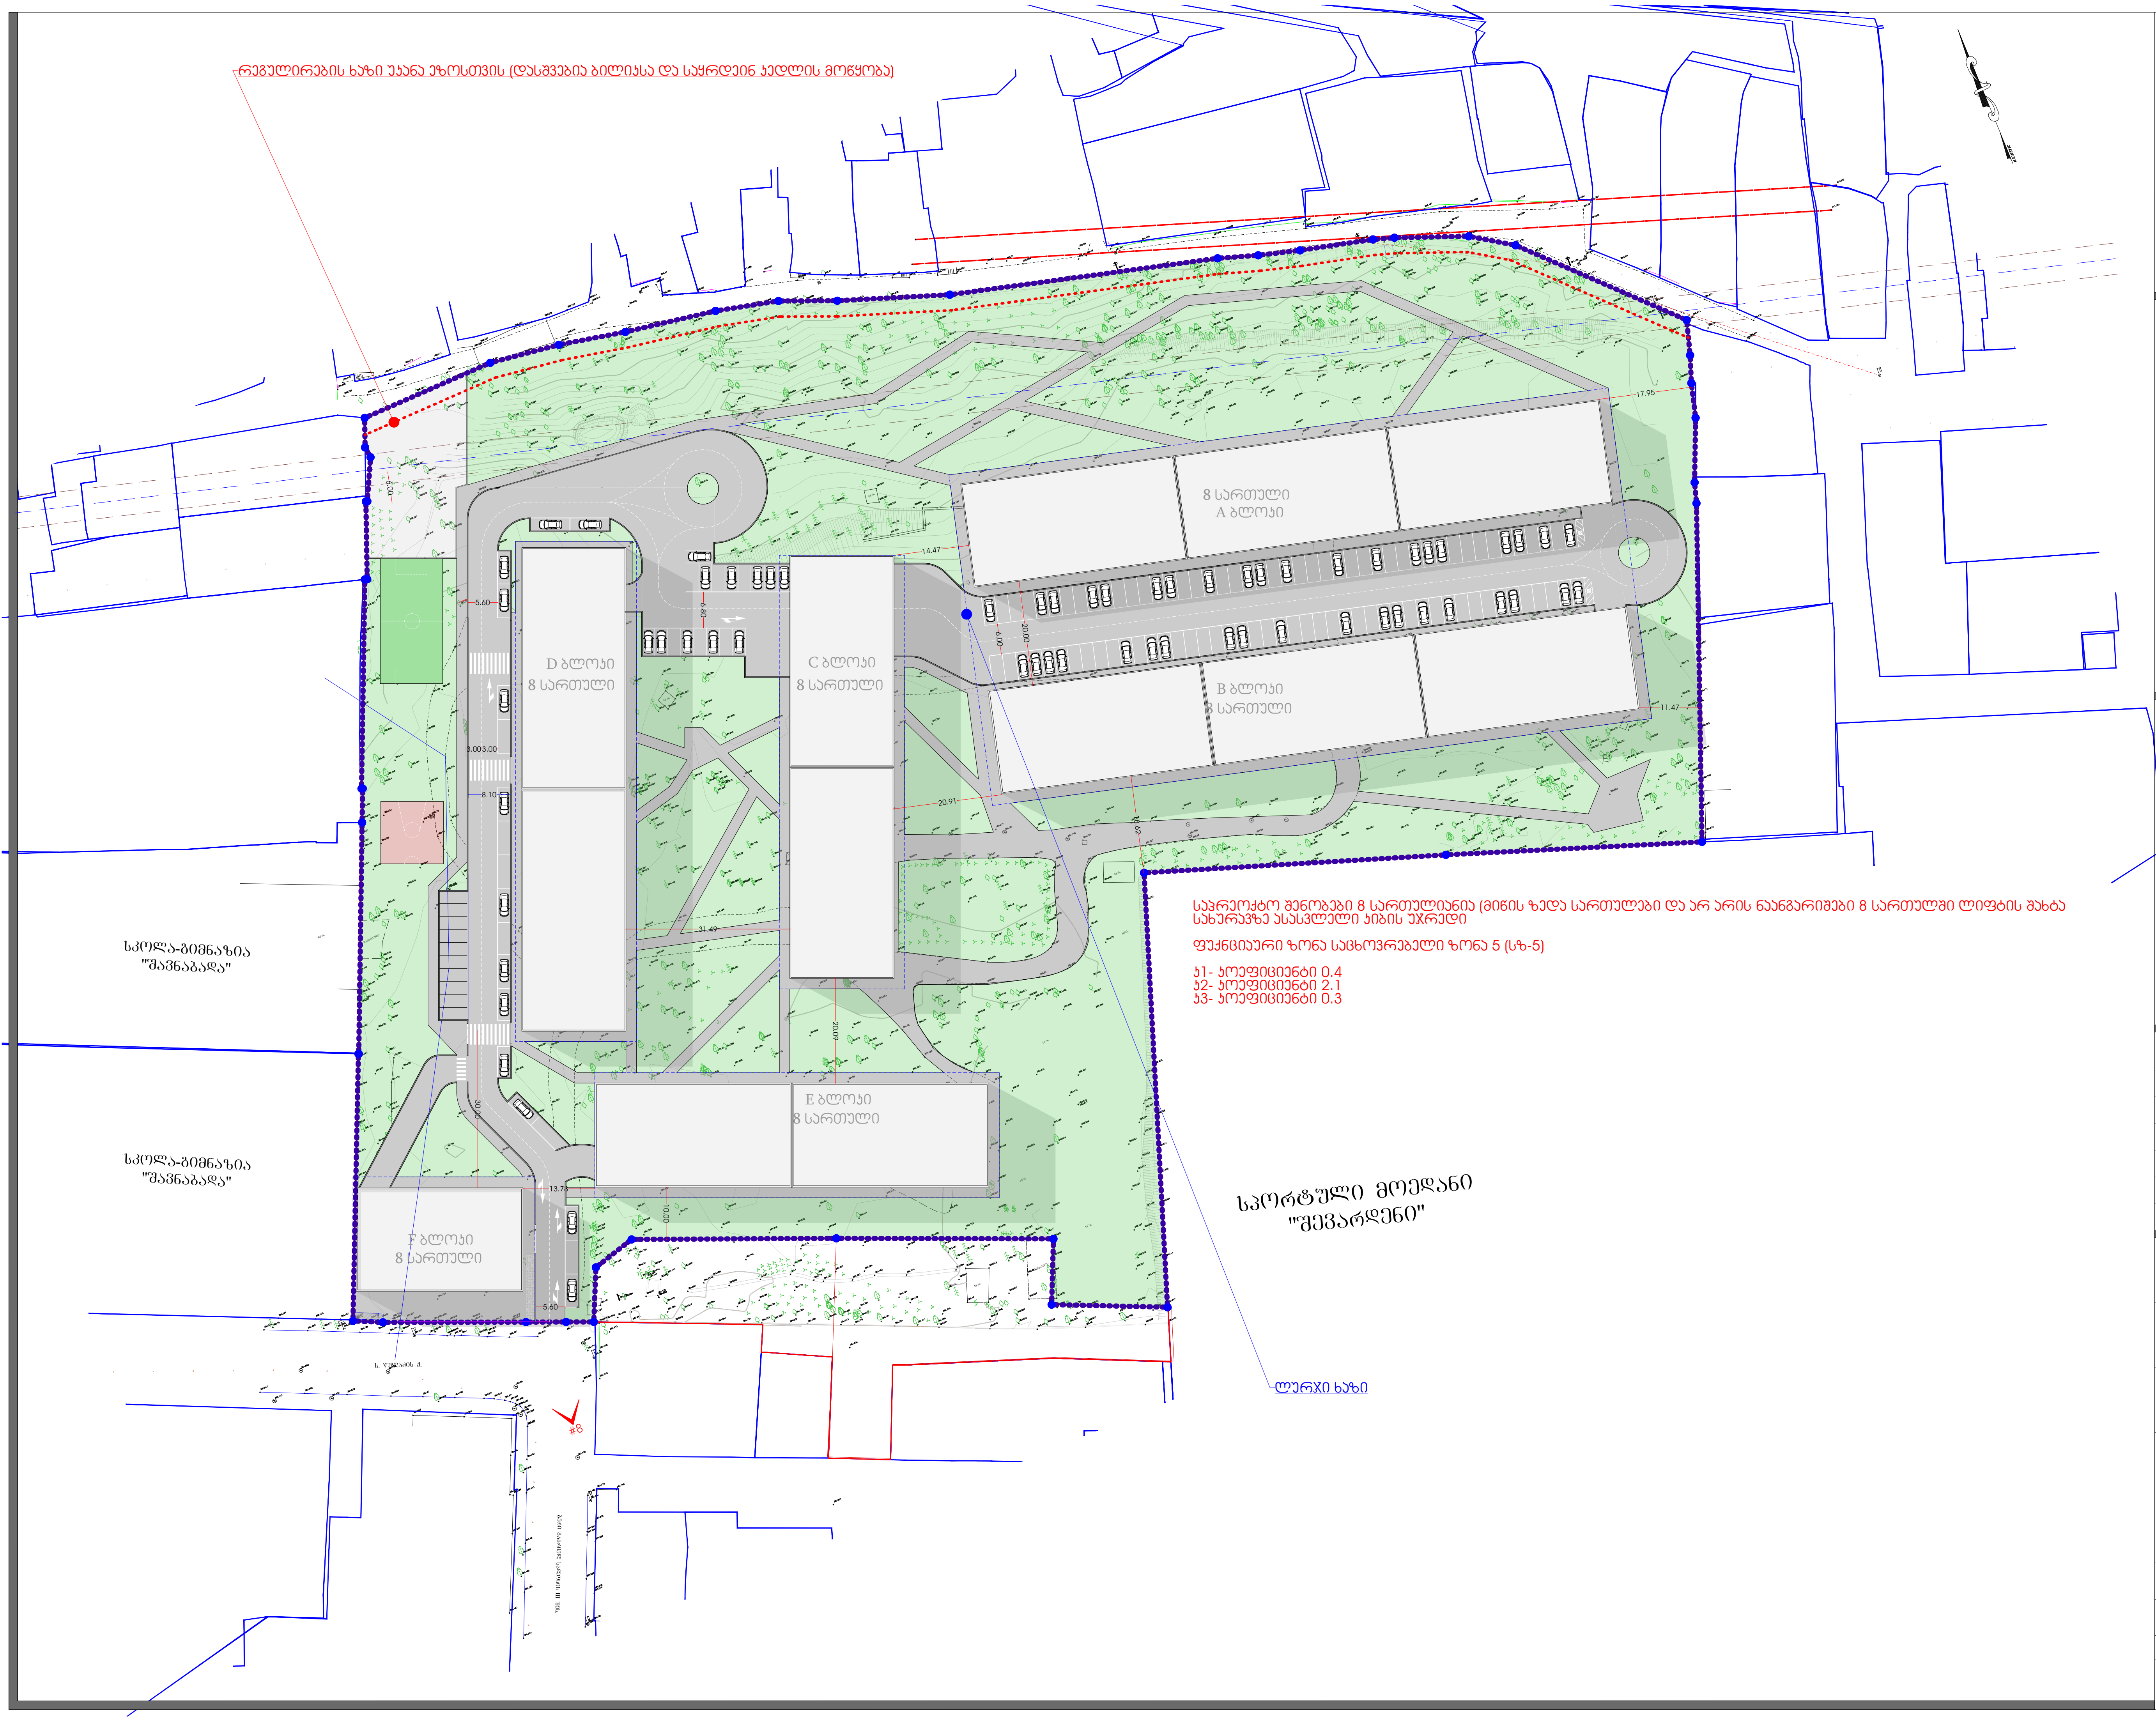

M E T R I C
L.T.D. METRIC

შპს "მეტრიკ", თბილისი ზ.აფაქიძის 23.
(+995 595) 20 71 40, (+995 551) 71 66 17

პირობითი აღნიშვნები

ტექნიკურ ეკ. მაჩვენებელი

თანამდებობა	გვარი	ხელმოწერა
გენ. დირექტორი	კ.ურუშაძე	
ალმ. დირექტორი	დ.გაგნიძე	
ავტორი	კ.ურუშაძე	
თანაავტორი	კ.ურუშაძე	
დაამუშავა	კ.ურუშაძე	
შეამოწმა	დ.გაგნიძე	

დამკვეთი: შპს დუქს

პროექტი: განაშენიანების რეგულირების გეგმა


ნახაზი: შენობის განთავსების სქემა /ლურჯი და წითელი ხაზები

მისამართი: ქ.თბილისი, ქურა წულაძის #34

მასშტაბი	1:500
თარიღი	02.02.2021

სტადია	ფურცელი	ფურცლები
მ.პ	A-1	15

ნაზია
და"

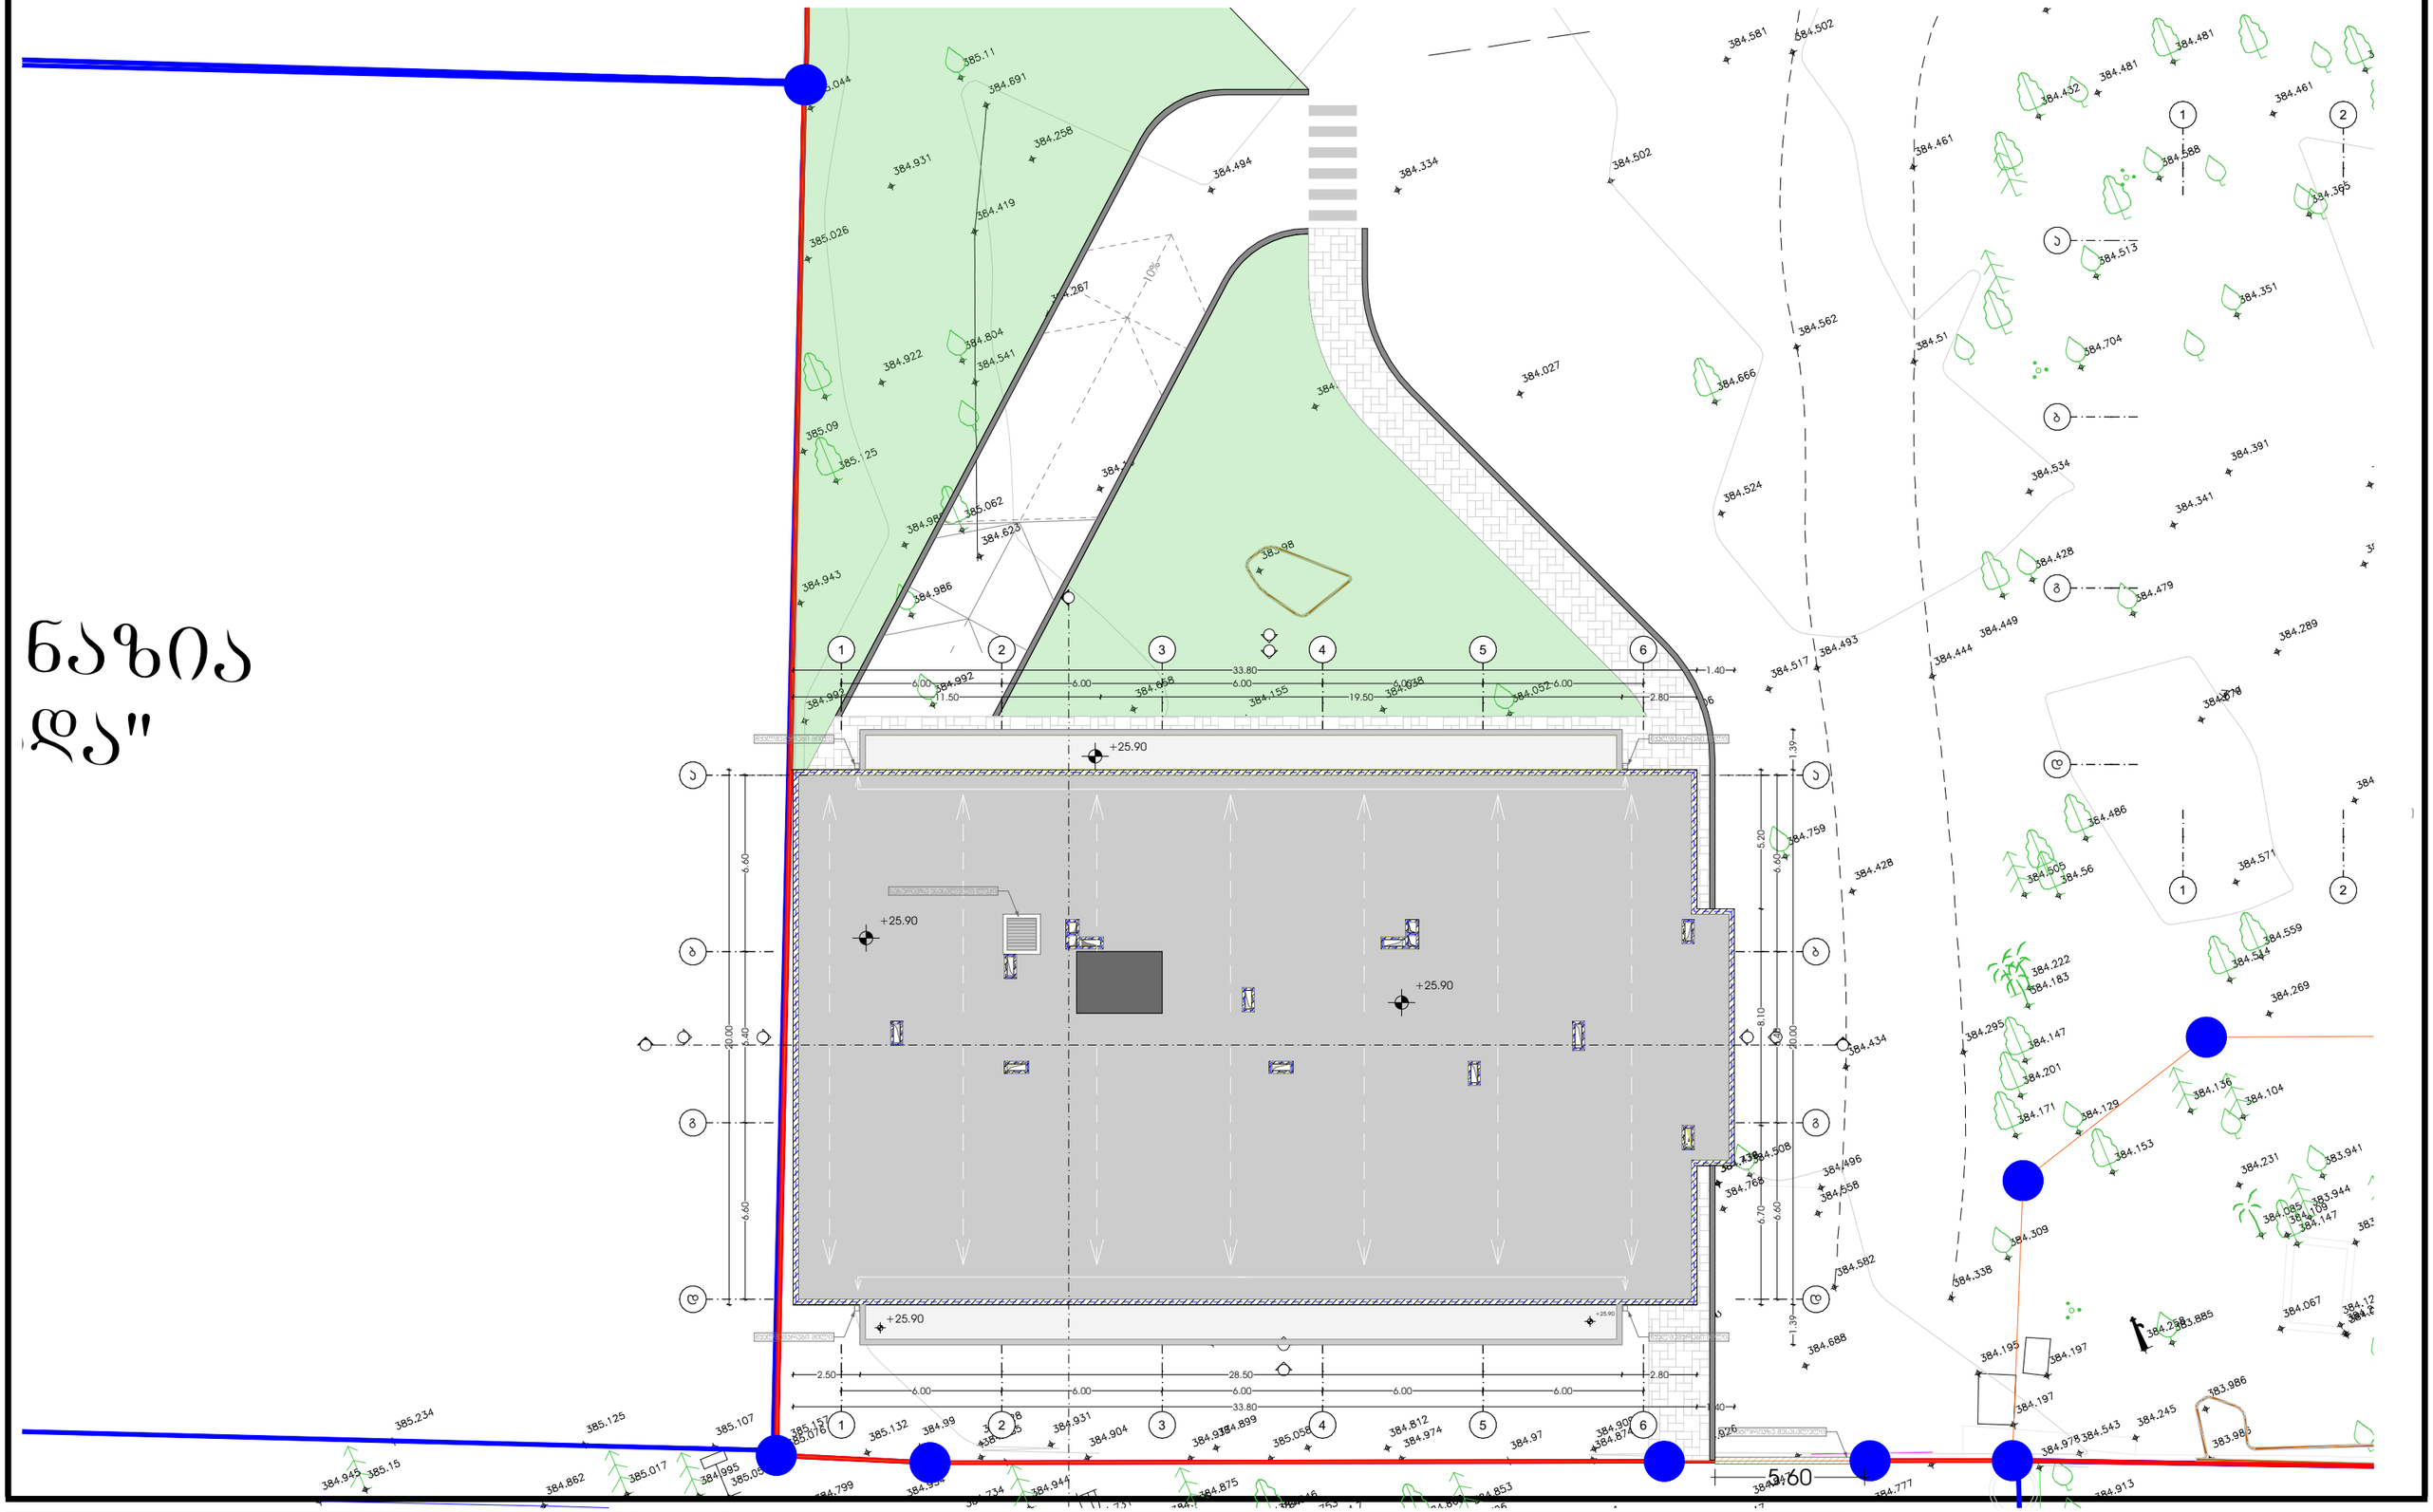

METRIC	პროექტი მრავალბინიანი საცხოვრებელი სახლი	მთავარი არქიტექტორი ჯონსტანტინე ურუშაძე	ნახაზი
	პროექტის მისამართი თბილისი, ისანი-სამგორის რაიონი ს/ს: 01.17.11.034.071	თანაავტორი(ები) ბექა გიორგაძე	მასშტაბი - 1:200
			ფორმატი A3