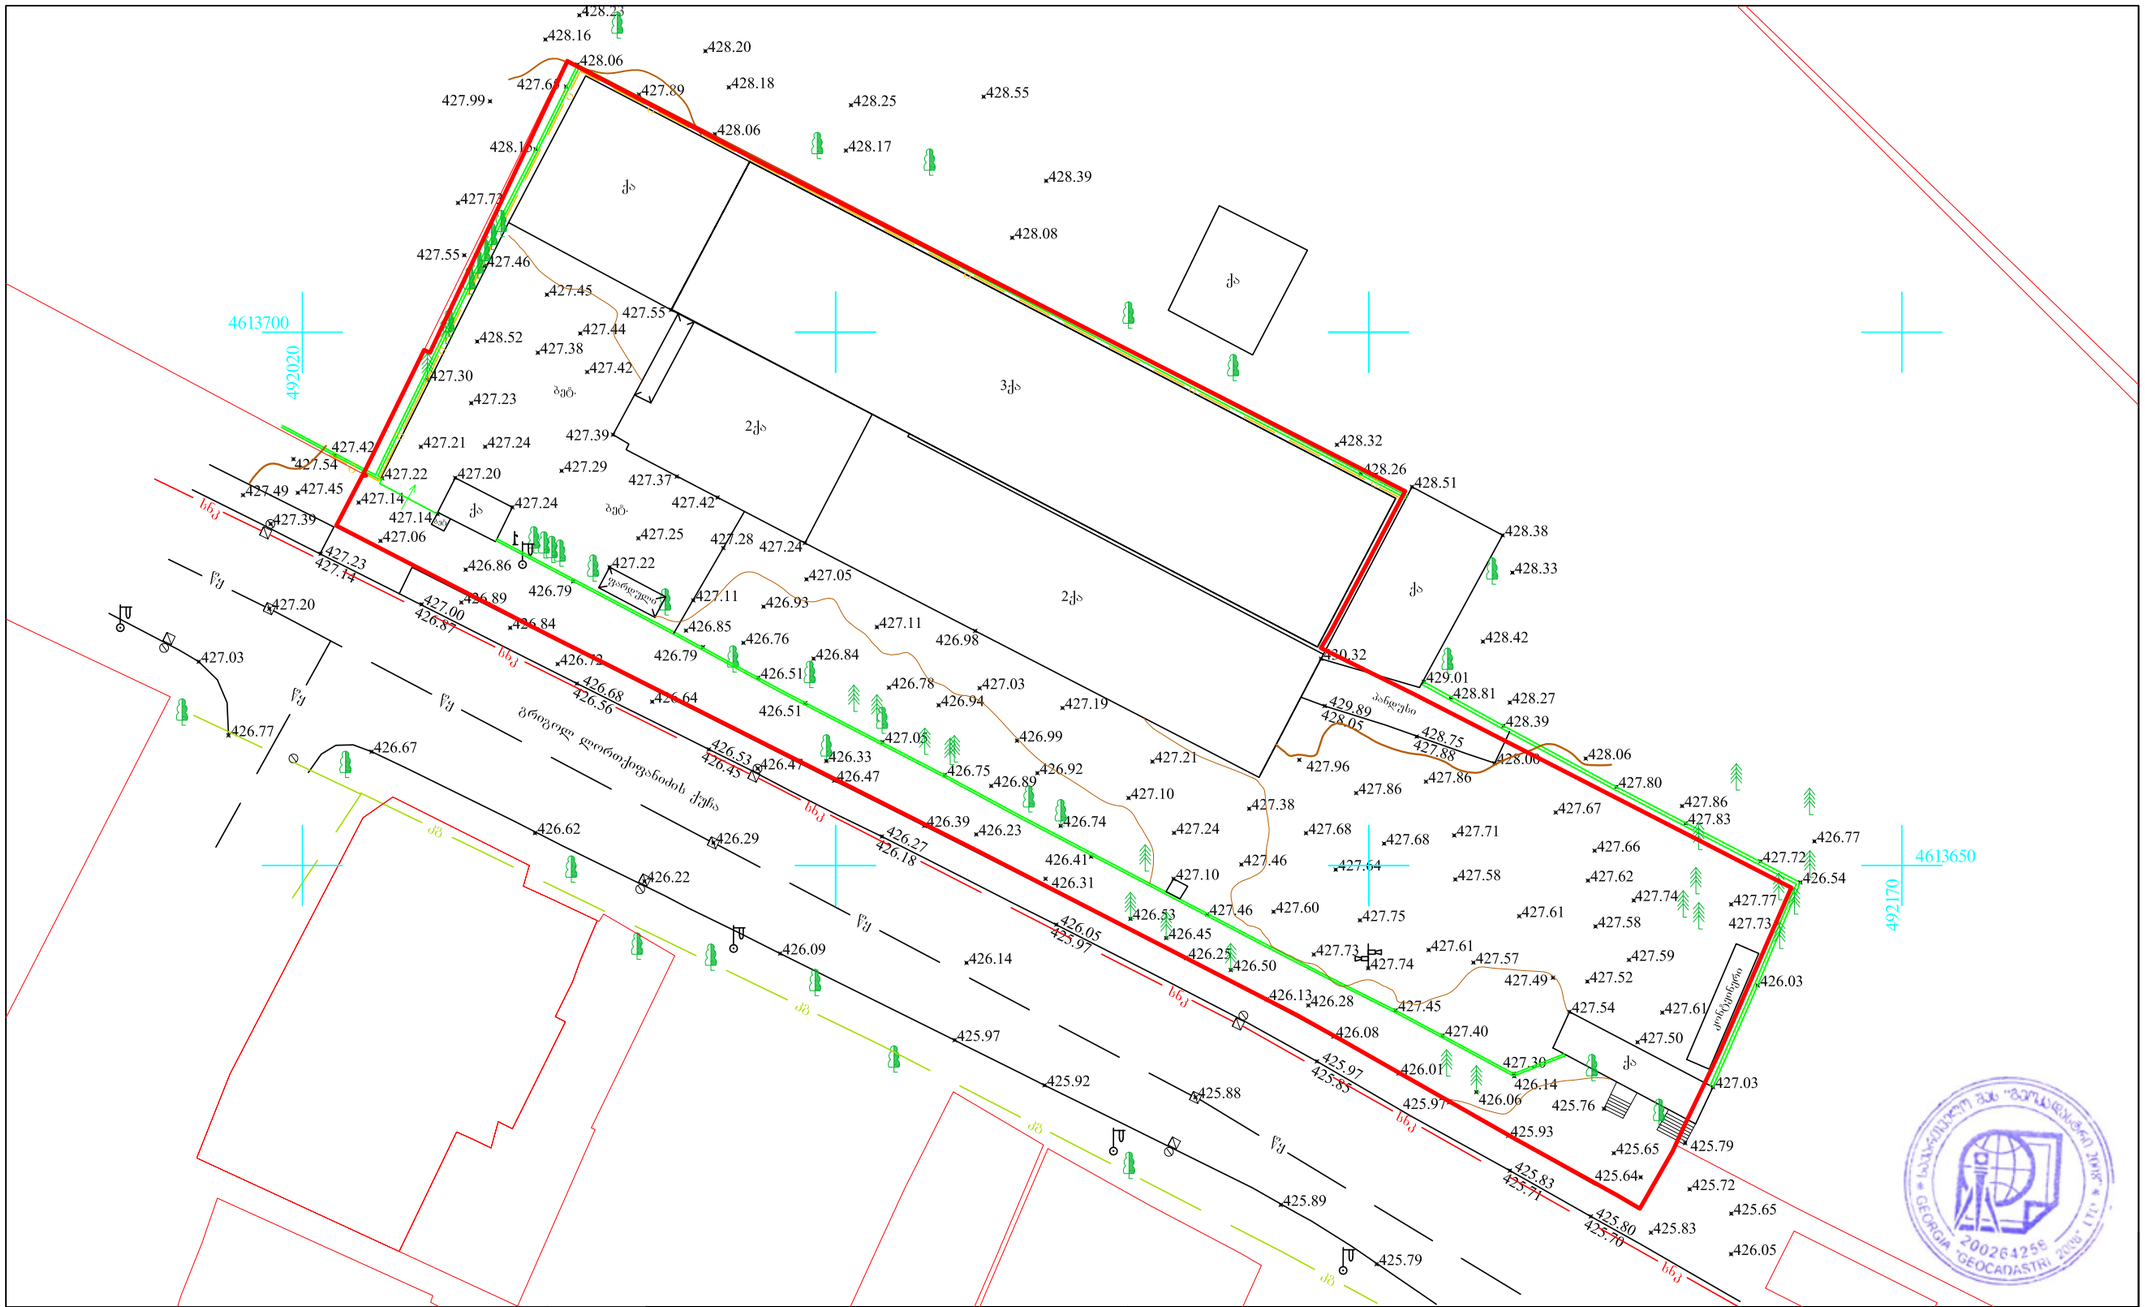

წყ	წყალგაყვანილობა	UTM (საერთაშორისო) სისტემის კოორდინატები	რეზერვუარი
გ	გაზი	არასაცხოვრებელი შენობა	ბორდიური
კ	კანალიზაცია	საცხოვრებელი შენობა	ლობე
კ	კავშირგაბმულობა	შენებადი ნაგებობა	ელექტრო ბოძი ელექტრო გადამცემი ხაზი
ელ.	ელ. ქსელები	ფარდული	ხეები
სკ	სანიაღვრე	სატრანსფორმა-ტორო ჯიხური	საორიენტაციო ვიდეოკამერები

ტოპო გადაღება

ობიექტის დასახელება მისამართი	ქ. თბილისი ბრიგოლ ლორთქიფანიძის ქ. №166 და ბრიგოლ ლორთქიფანიძის ქ. №166-ის მიმდებარედ (ს/კ 01.19.22.006.085)	შ.პ.ს. „ბეოკადასტრი 2008“		
		დირექტორი		ნ. მარტაშვილი
		შეასრულა		გ. ბარიშვილი
		მასშტაბი 1:500	გაიცა:	27.11.2020

ნახაზის დასახელება

ტოპოგრაფიული გეგმა

ნახაზი №10

შენიშვნა:

სამშენებლო ბრიგადა

დამკვეთი:

შპს ოფისია
საიდ. ნომ.: 245403086

ობიექტის დასახელება:

საბინაო და საწარმოო ობიექტები (ძარხანა)

ობიექტის მისამართი:

ქ. თბილისი ბრიგოლ ლორთქიფანიძის ქ. №166 და ბრიგოლ ლორთქიფანიძის ქ. №166-ის მიმდებარედ
(ს/კ 01.19.22.006.085)

დამკვეთის/ხელმძღვანელი:

ST.ART
ARCHITECTURE & ART

შპს "ST.ART" ს/კ: 400022104
საქართველო, ქ. თბილისი, აკ. წერეთლის გამზ. №115ა

ინჟინერი/ტექნიკოსი	ხელმოწერა	სახელი/გვარი
დირექტორი		ა. ბერიაძე
არქ. ავტორი		ბ. ქაჯაია
არქ. ავტორი		
შესასრულა		შ. ტაბაღუაძე

საავტორო უფლება: შპს "ST.ART"

მასშტაბი 1

ფორმატი: A3

ქ. თბილისი 2021 წ.

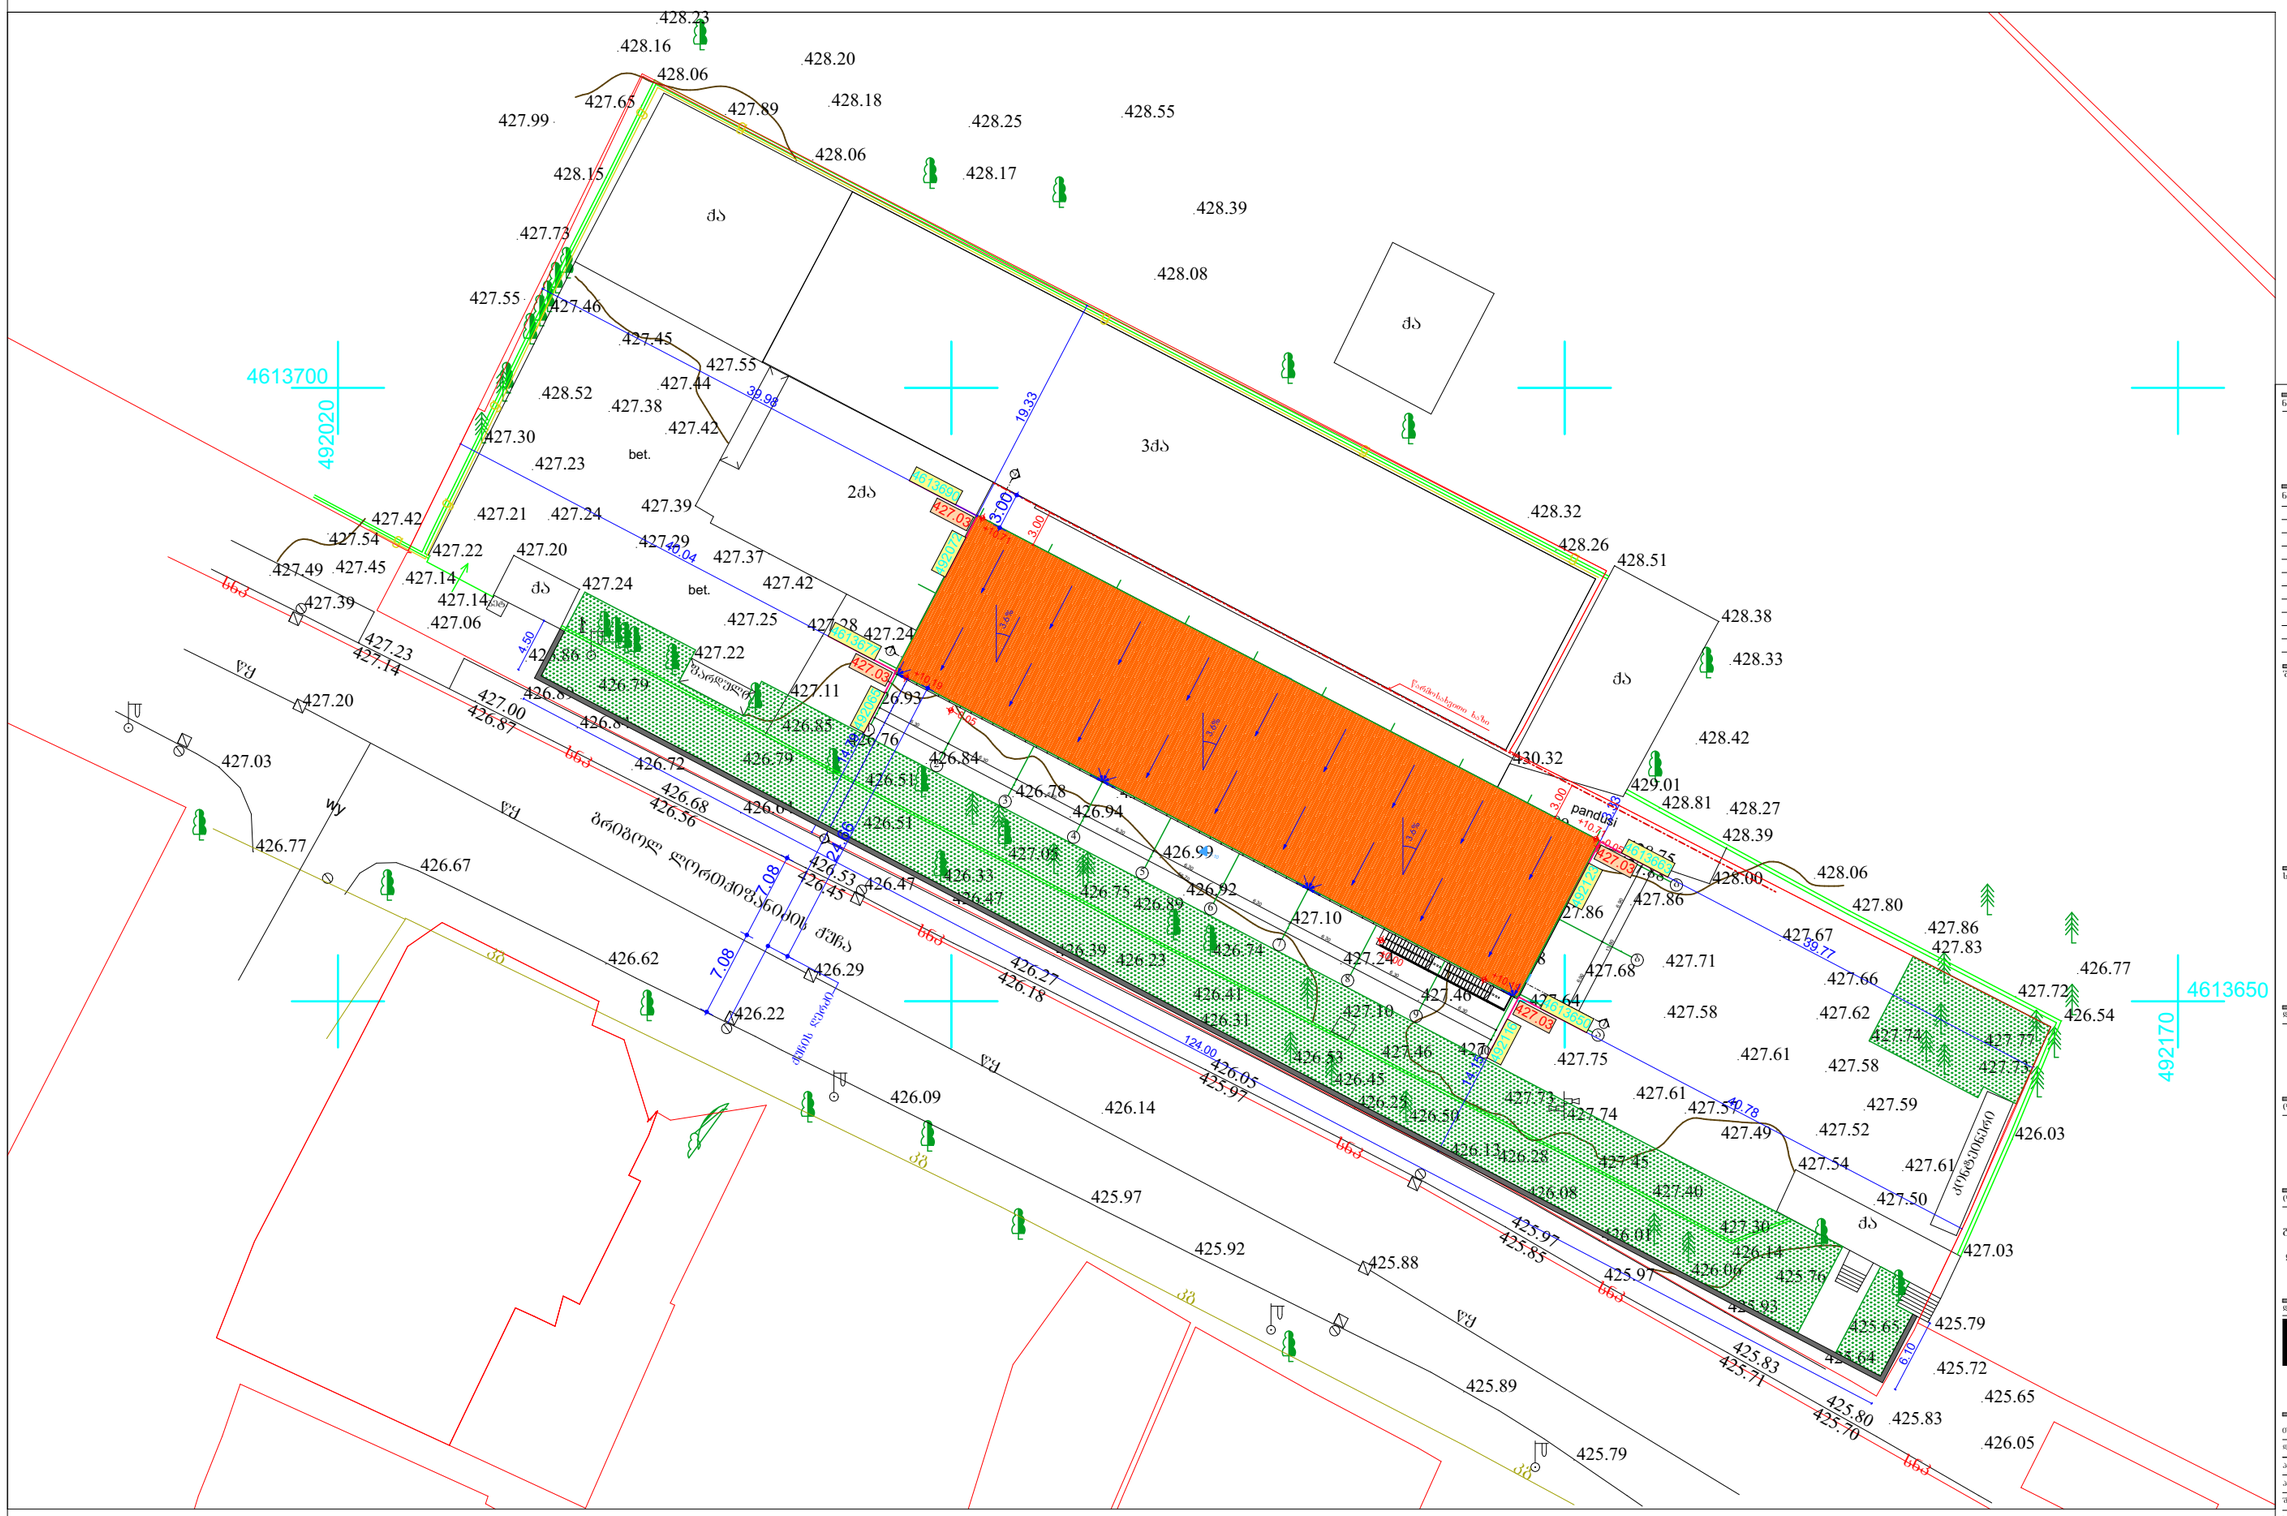
4613700
492020
4613650
492170
ძა
2ძა
3ძა
bet.
ნაგებობის დასახელება:
ნახაზის დასახელება:
გენგეგმა
ნახაზის №
სამშენებლო ობიექტის მისამართი:
(საკადასტრო: 01.19.22.006.085)
შპს "ST.ART"
მასშტაბი 1:500
ფორმატი: A3
