0.00

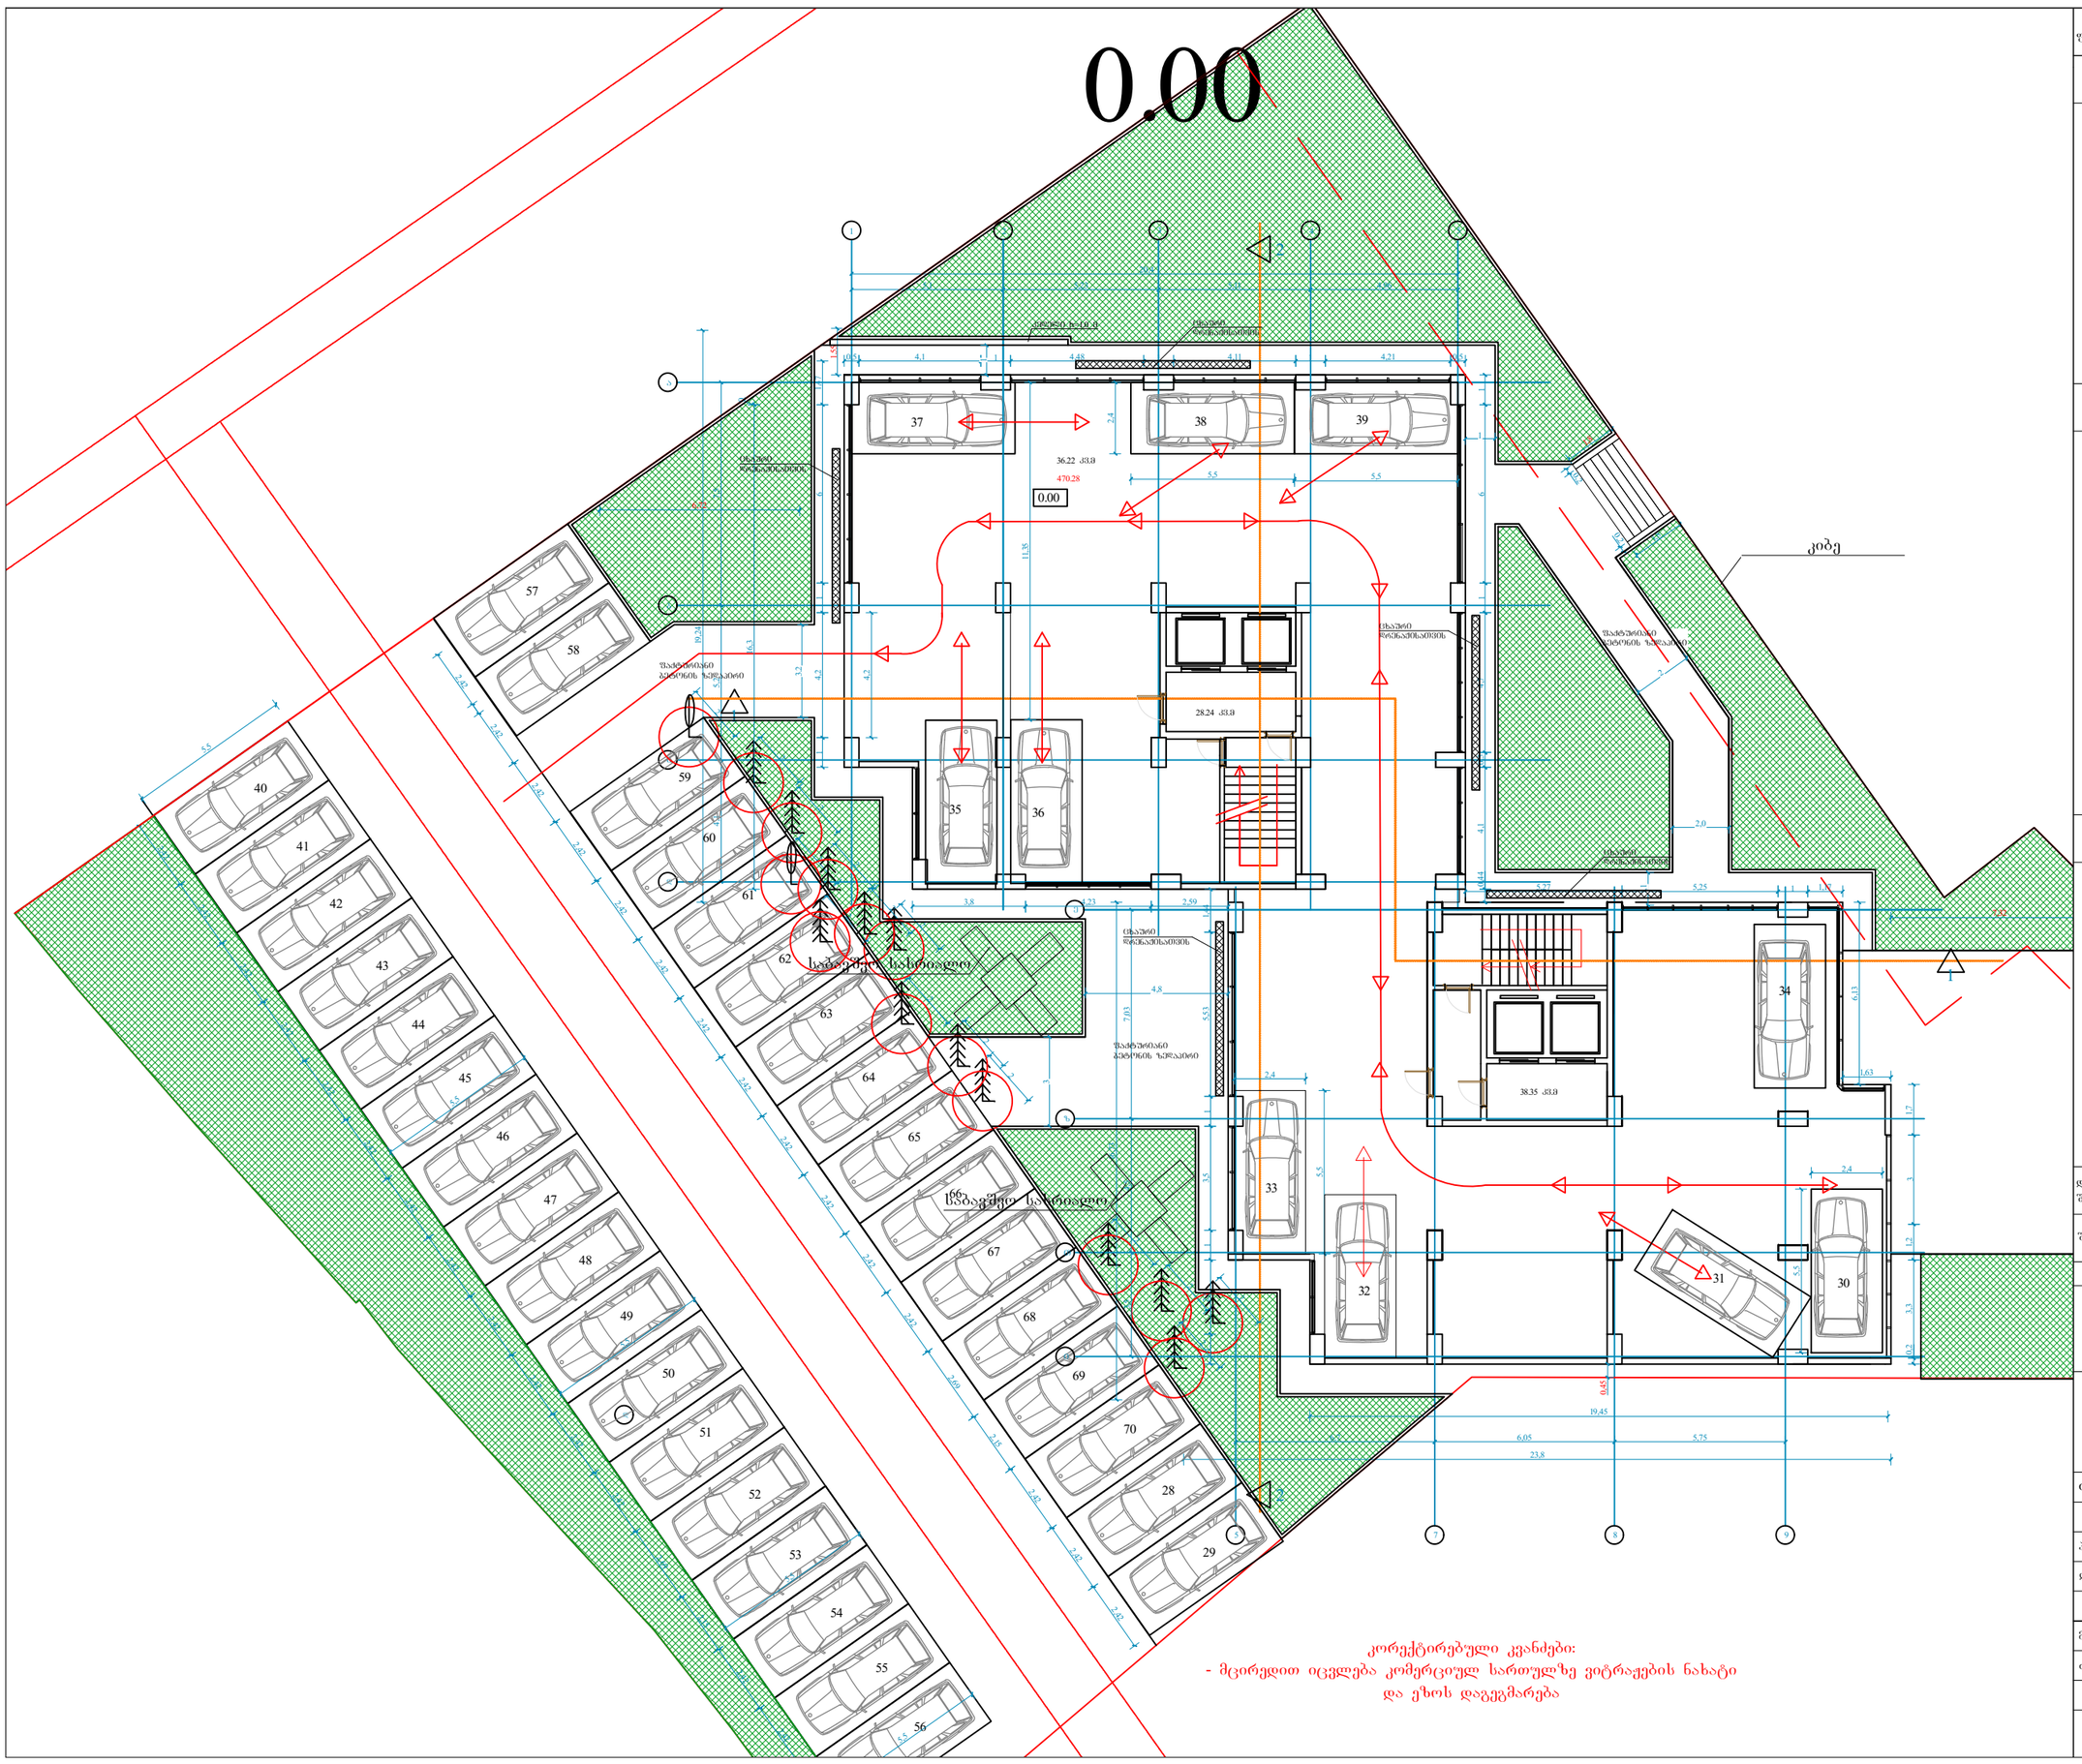

კორექტირებული კვანძები:
- მცირედით იცვლება კომერციულ სართულზე ვიტრაჟების ნახატი და ეზოს დაგეგმარება

ფორმატი	A-2	თბილისი 2020 წ.
		დაკვეთა №

შენიშვნა

- ნიშნული 0.00

პირობითი ნიშნები

ნაკვეთის საზღვარი

- კედელი

შენიშვნები:

1. ----
2. ნახაზზე ზომები მოცემულია მეტრებში
3. ნახაზის ველება ცვლილება მშენებლობისას შეთანხმებული უნდა იყოს პროექტის ავტორთან

დამკვეთი
შპს "ქაფრინა"

შეთანხმებულია დამკვეთთან

პროექტის სახელწოდება

მოქ. შპს "ქაფრინა"-ს მრავალბინიანი საცხოვრებელი სახლის პროექტი
მის.: ქ. თბილისი, ქ. გოძიაშვილი, №22, ქ. თბილისი, ქ. გოძიაშვილი, №24, ქ. თბილისი, ქ. გოძიაშვილი, №24 (ნაკვ. 20/52)

თანამდებობა	გვარი	ხელმოწერა	თარიღი
პროექტის ავტორი	დ. ცოტნიაშვილი		
დააშუშავა			

მასშტაბი	1:100	I სართულის გეგმა
თარიღი		
სტადია		შენობის კლასი
პროექტი		IV