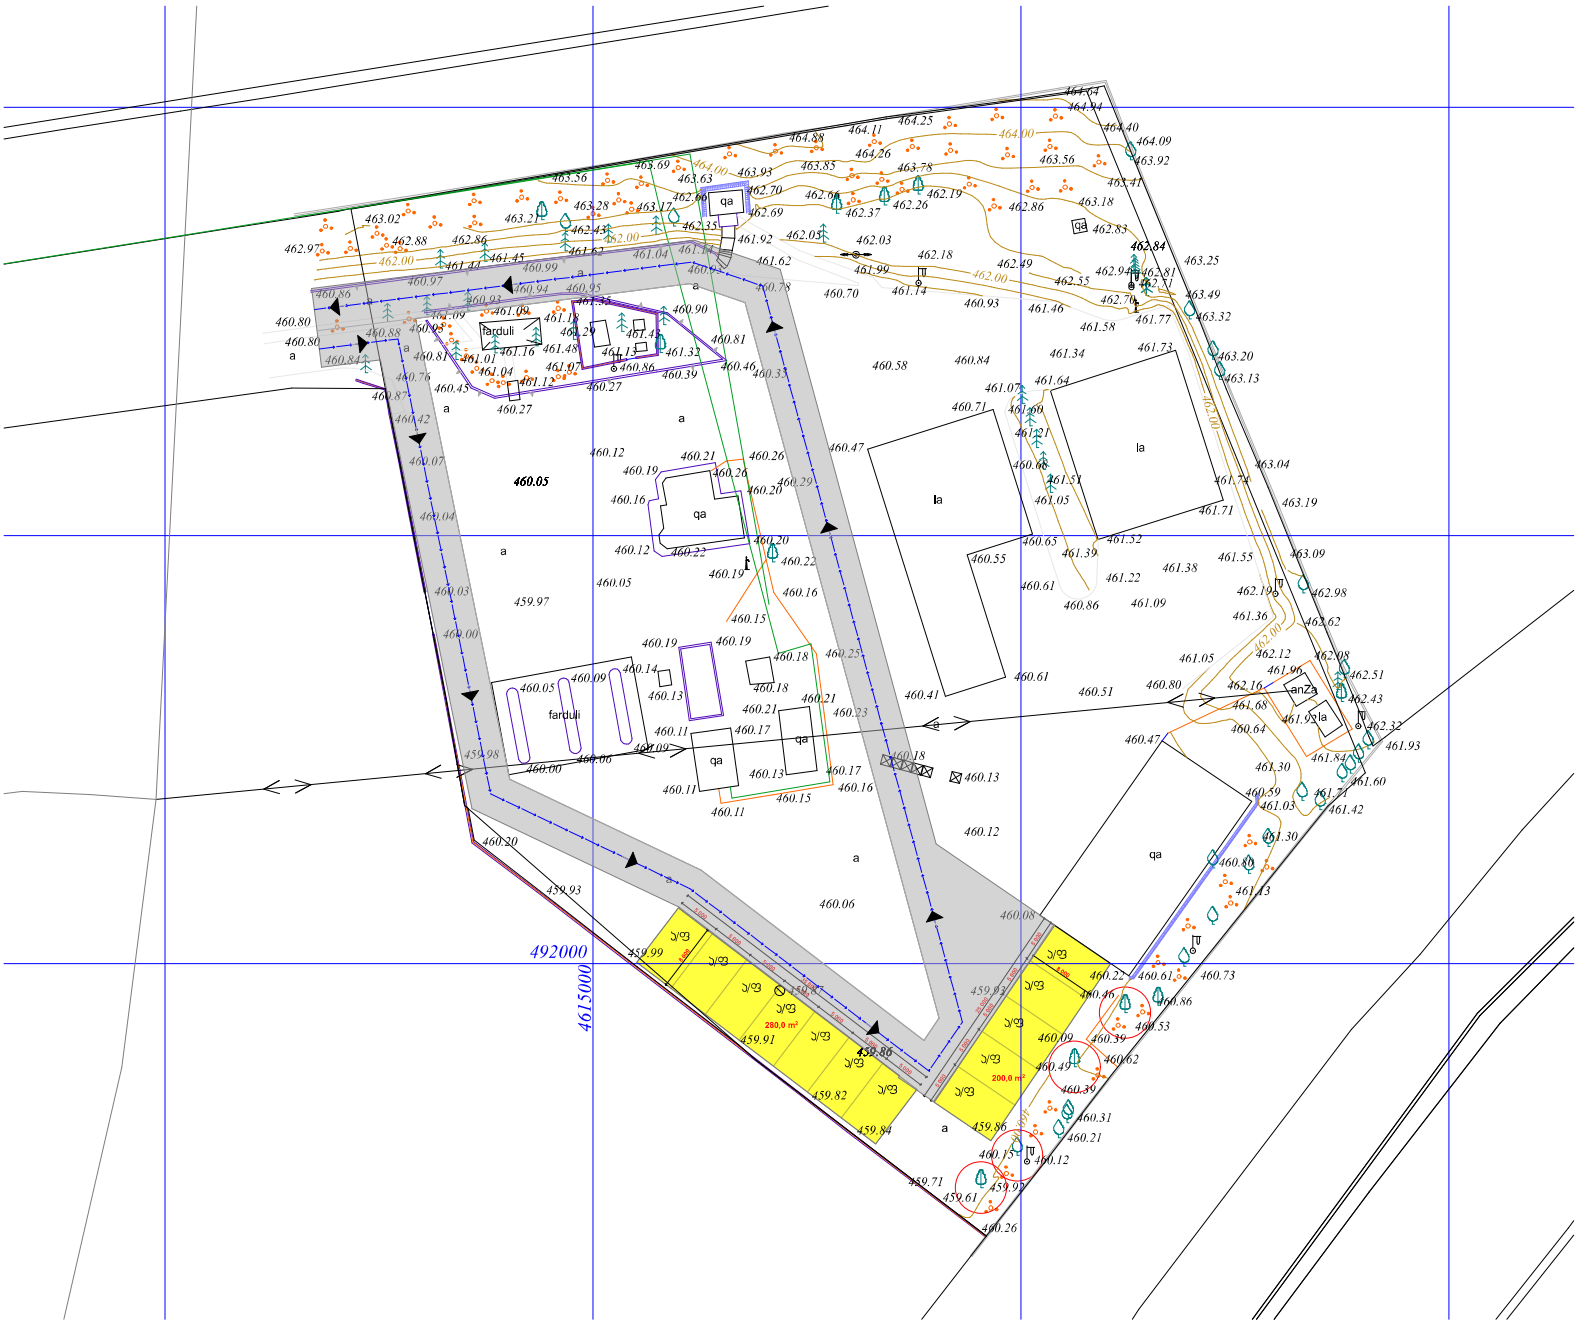

492000
4615000
farduli
farduli
qa
qa
qa
qa
la
la
la
anža
460.05
280,0 m³
200,0 m³