

მოძრავი ტენტი

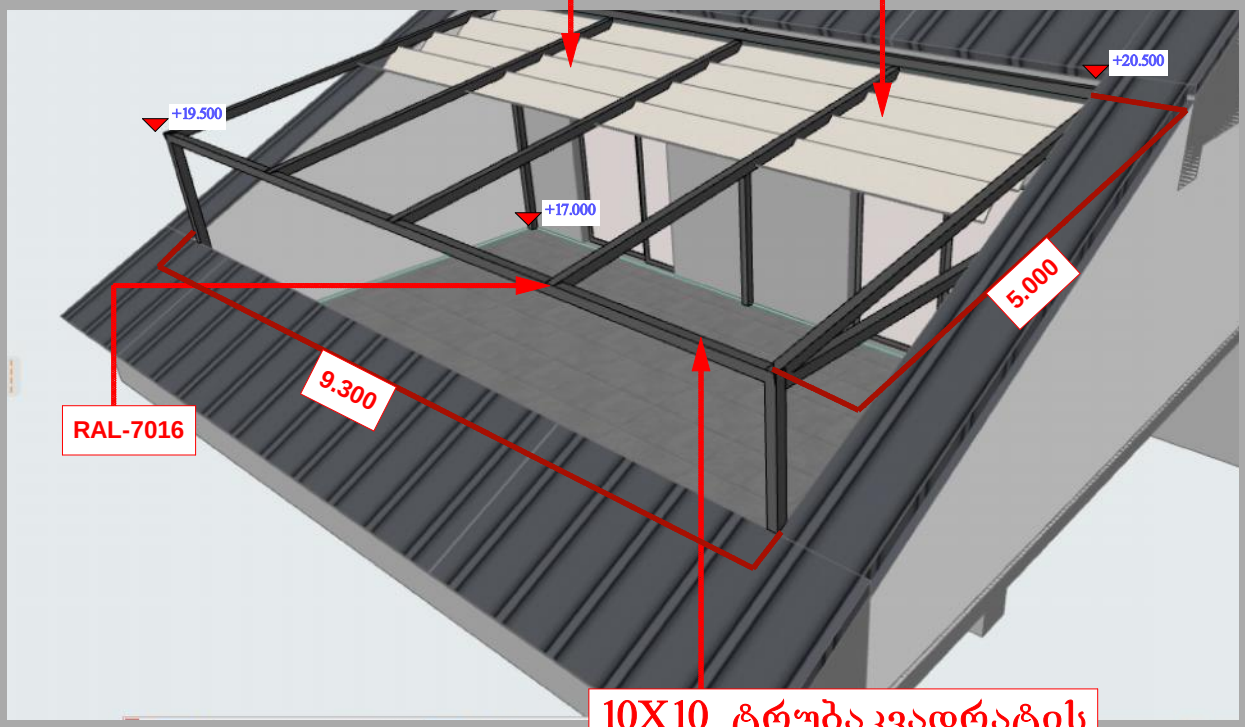

10X10 ტრუბაკვადრატის
კონსტრუქცია


მოძრავი ტენტი

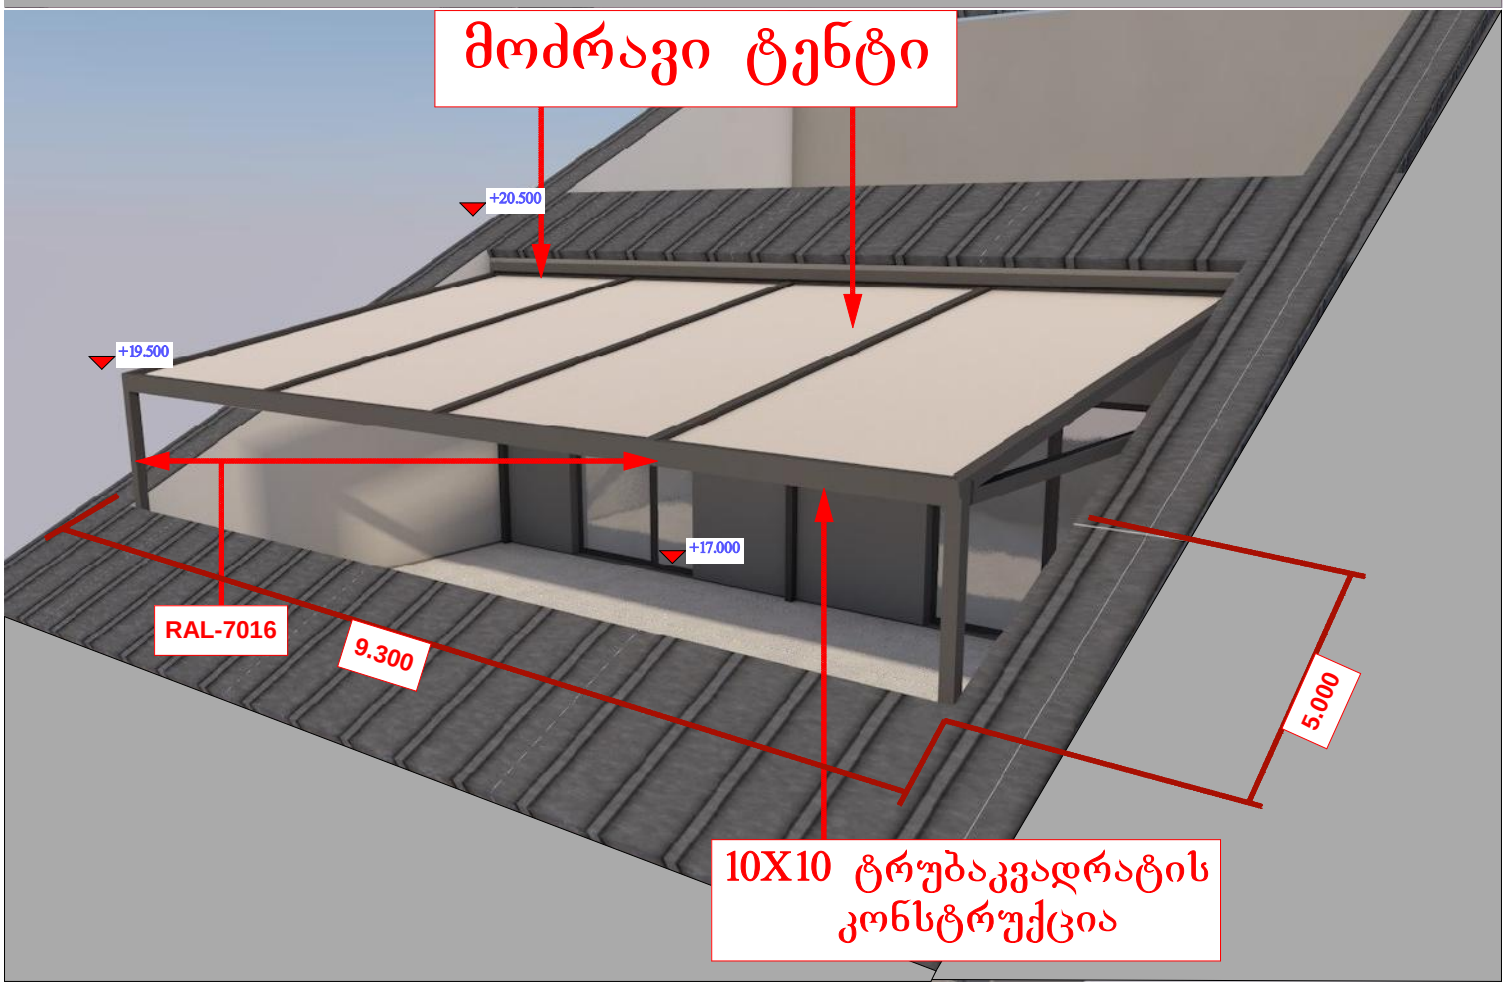


10X10 ტრუბაკვადრატის
კონსტრუქცია



მოძრავი ტენტი
+20.500
+19.500
+17.000

ჭრილი

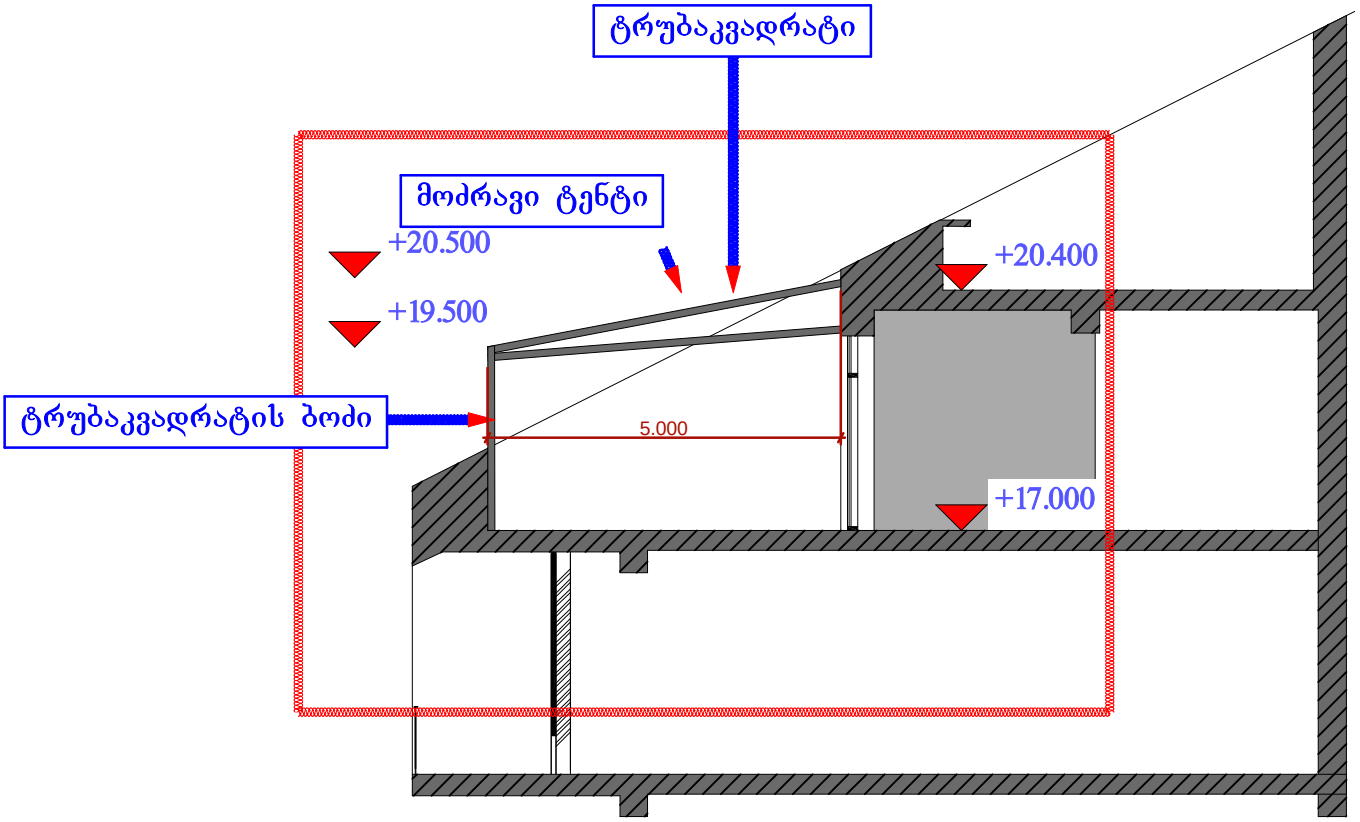
ტრუბაკვადრატი
მოძრავი ტენტი
+20.500
+19.500
ტრუბაკვადრატის ბოძი
5.000
+20.400
+17.000

საპროექტო ფასადი

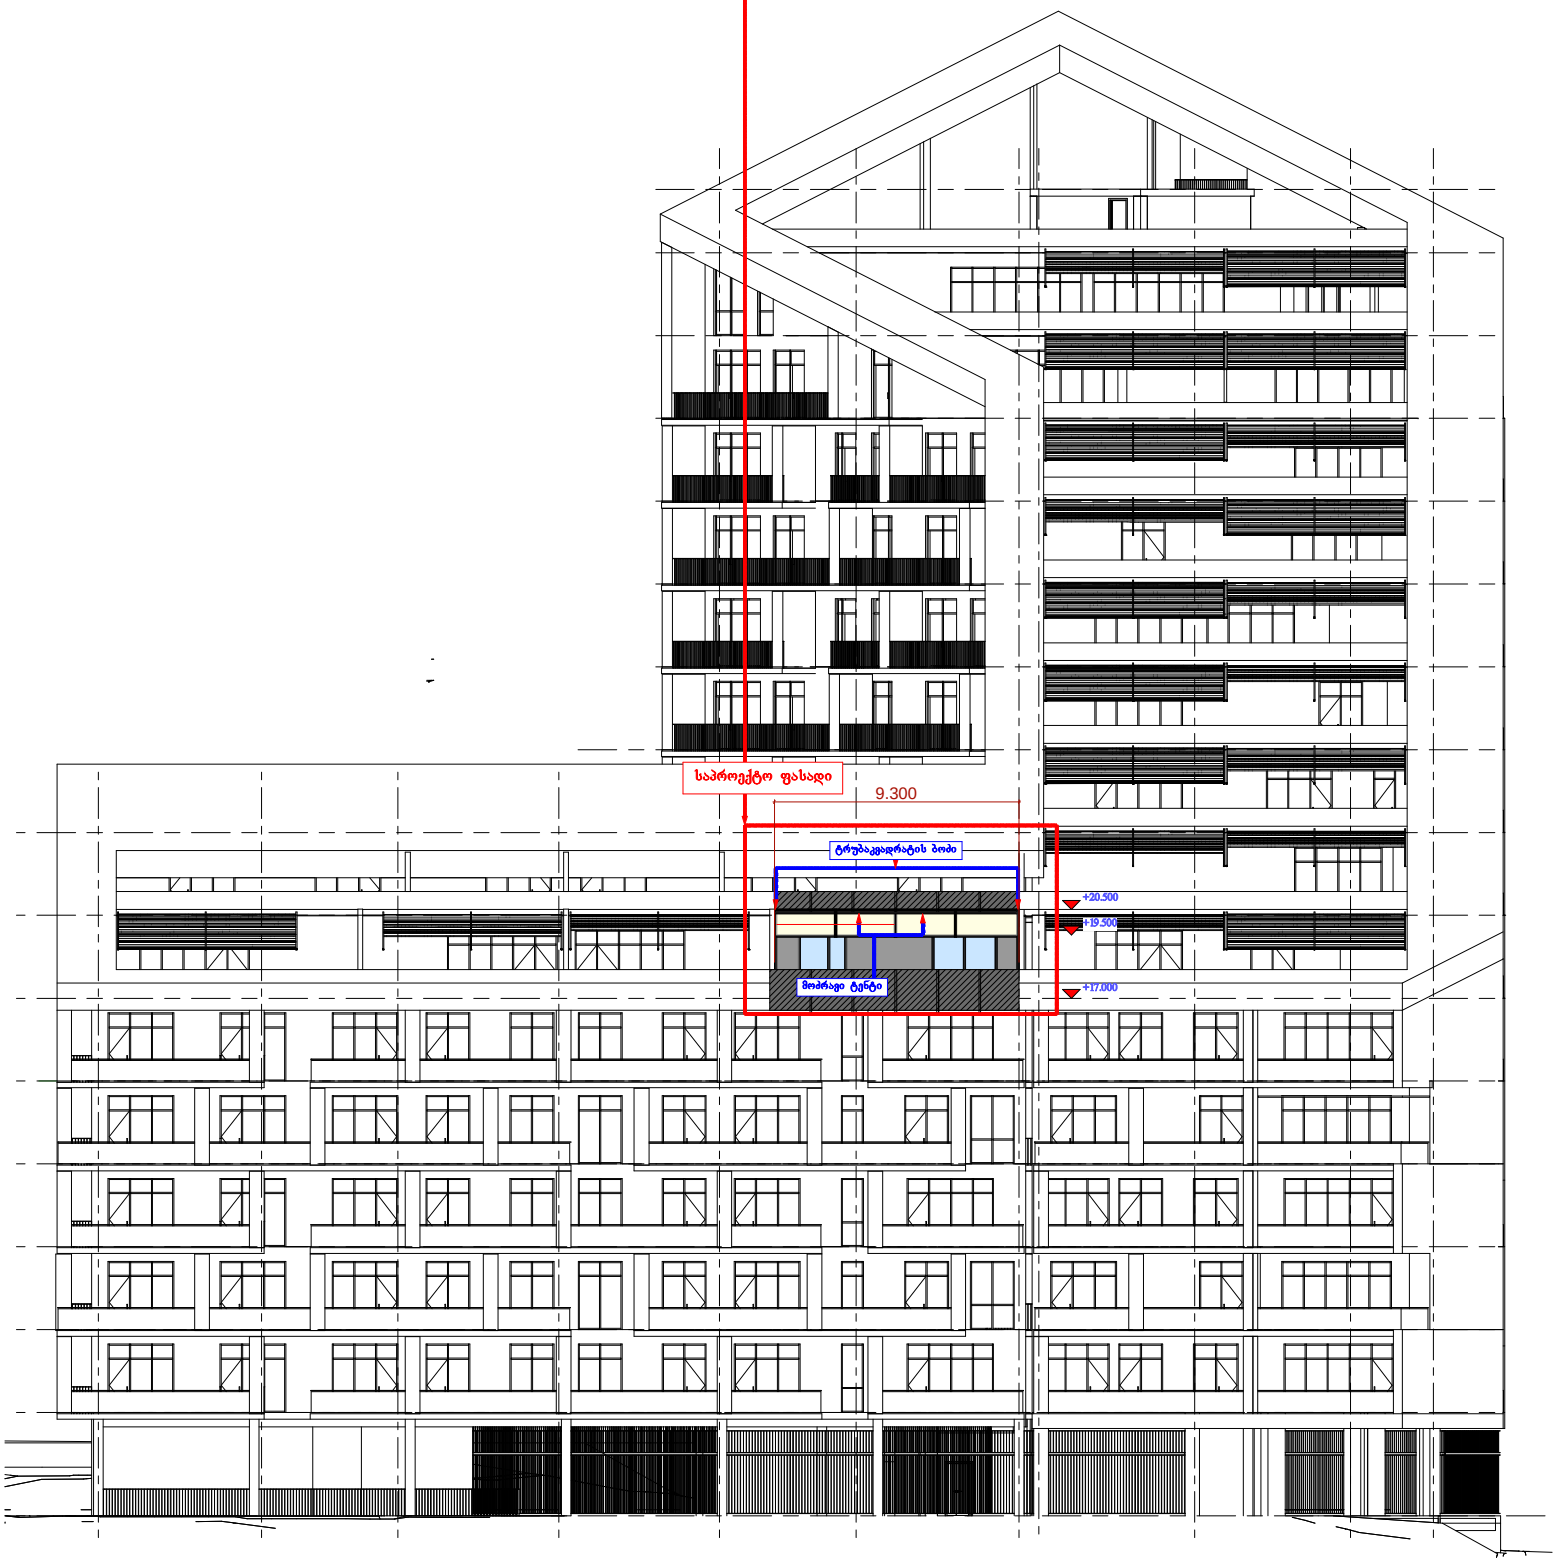

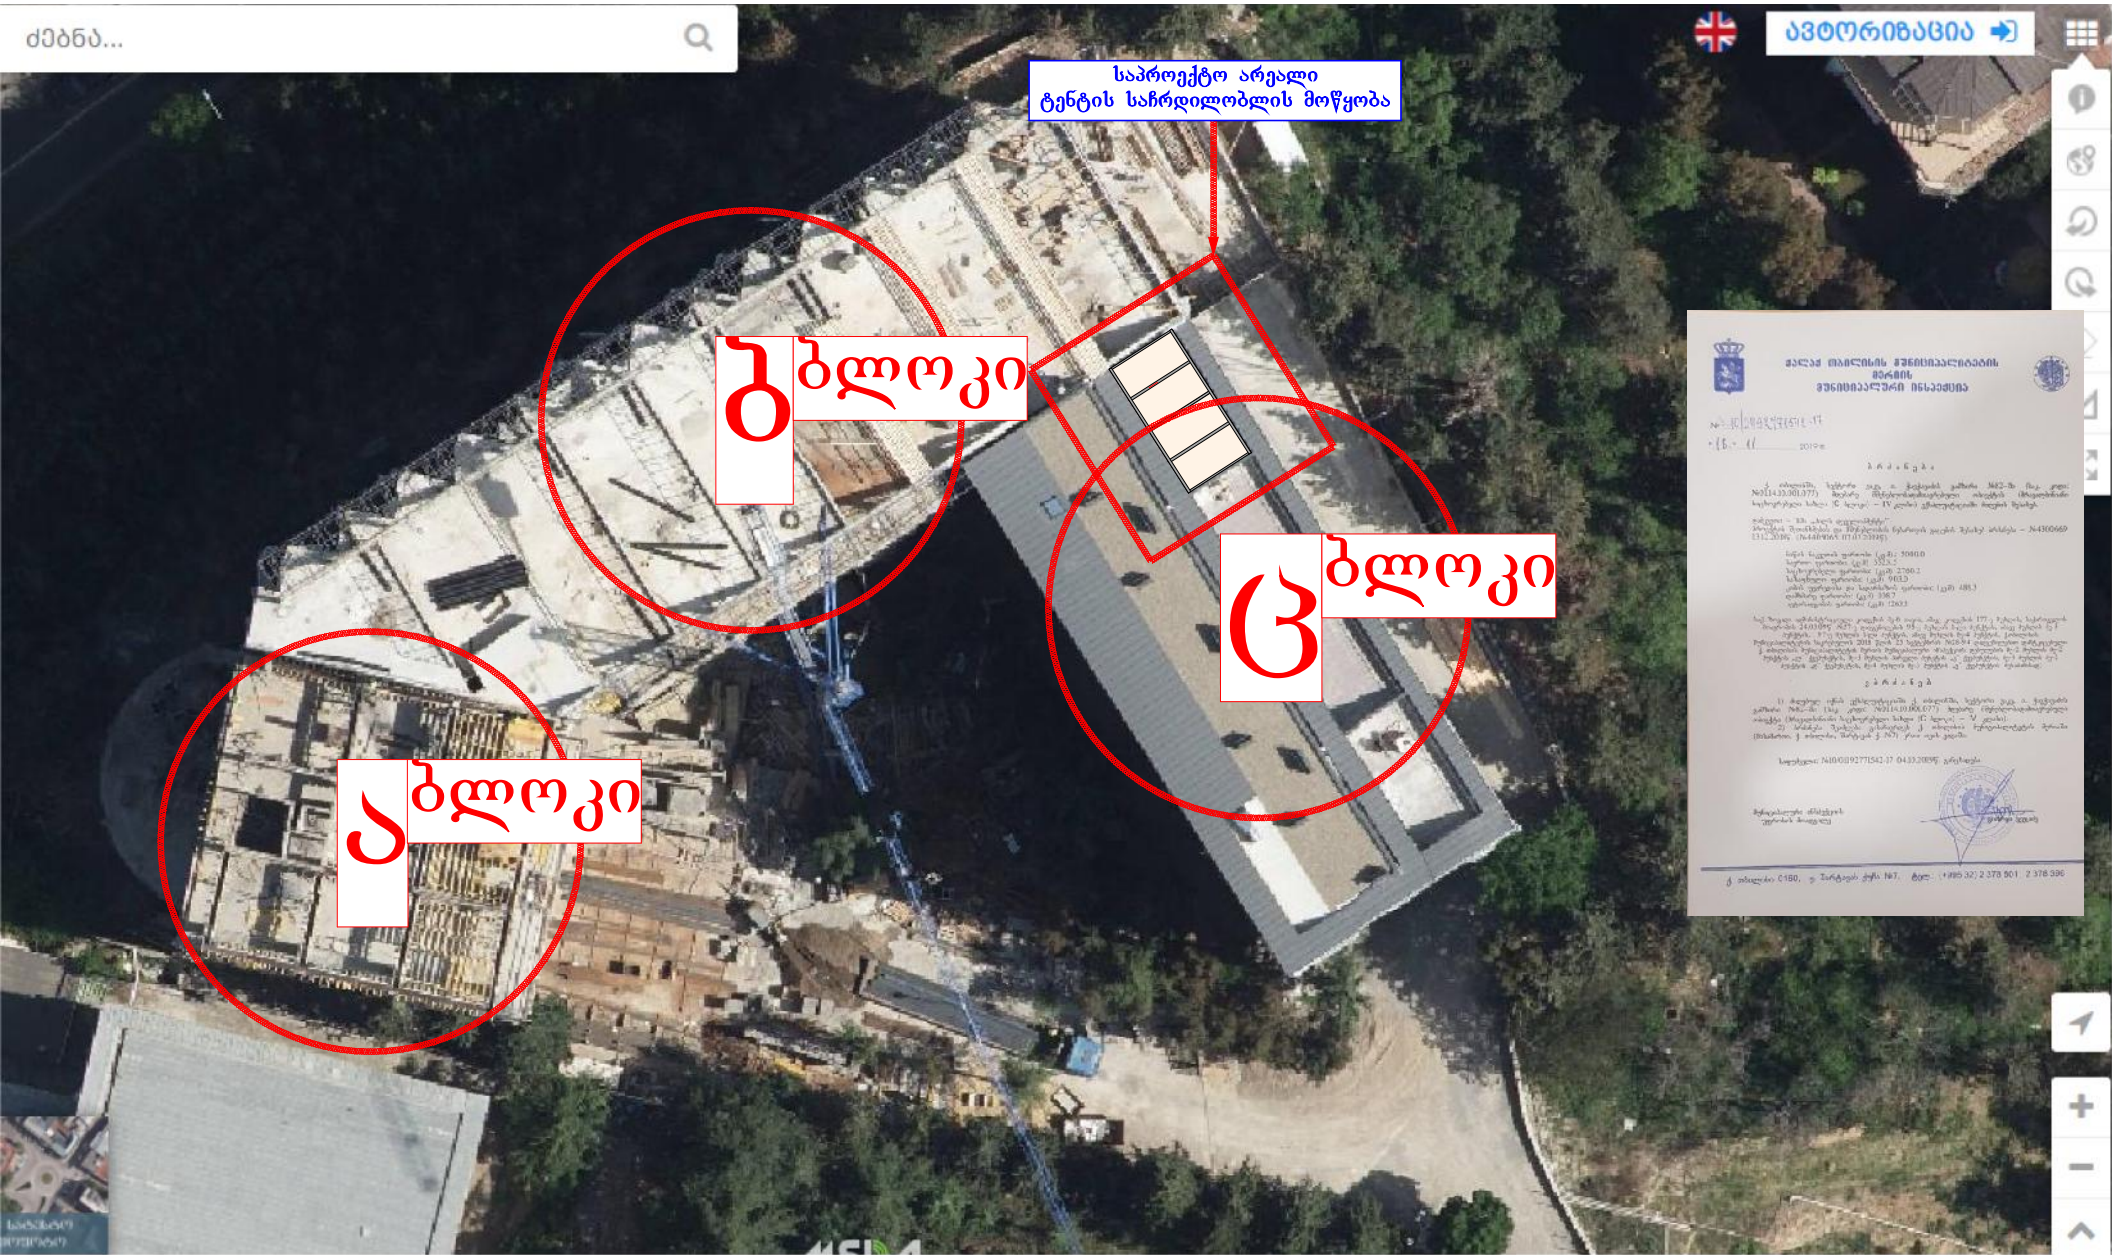
ძებნა...
ავტორიზაცია
საპროექტო არეალი
ტენტის საჩრდილობლის მოწყობა
ბ ბლოკი
ც ბლოკი
ა ბლოკი

ქალაქ თბილისის მუნიციპალიტეტის მერიის მუნიციპალური ინსპექცია

№3-10/01192771542-17

18.11. 2019 წ.

ბ რ ძ ა ნ ე ბ ა

ქ. თბილისში, სექტორი ვაკე, ი. ჭავჭავაძის გამზირი №82-ში (საკ. კოდი: №01.14.10.001.077) მდებარე მშენებლობადამთავრებული ობიექტის (მრავალბინიანი საცხოვრებელი სახლი (C ბლოკი) – IV კლასი) ექსპლუატაციაში მიღების შესახებ.

დამკვეთი – შპს „ილს დეველოპმენტი"
პროექტის შეთანხმების და მშენებლობის ნებართვის გაცემის შესახებ ბრძანება – №4300669 13.12.2018წ. (№4405065 07.03.2019წ)

მიწის ნაკვეთის ფართობი (კვ.მ).: 5000.0
საერთო ფართობი: (კვ.მ) 5523..5
საცხოვრებელი ფართობი: (კვ.მ) 2760.2
საზაფხულო ფართობი: (კვ.მ) 903.0
კიბის უჯრედისა და სადარბაზოს ფართობი: (კვ.მ) 488.3
დამხმარე ფართობი: (კვ.მ) 108.7
ავტოსადგომის ფართობი: (კვ.მ) 1263.3

საქ. ზოგადი ადმინისტრაციული კოდექსის მე-6 თავის, ამავე კოდექსის 177-ე მუხლის, საქართველოს მთავრობის 24.03.09წ. №57-ე დადგენილების 95-ე მუხლის 1-ლი პუნქტის, ამავე მუხლის მე-3 პუნქტის, 97-ე მუხლის 1-ლი პუნქტის, ამავე მუხლის მე-4 პუნქტის, ქ.თბილისის მუნიციპალიტეტის საკრებულოს 2018 წლის 25 სექტემბრის №28-94 დადგენილებით დამტკიცებული ქ. თბილისის მუნიციპალიტეტის მერიის მუნიციპალური ინსპექციის დებულების მე-2 მუხლის მე-2 პუნქტის „ლ" ქვეპუნქტის, მე-3 მუხლის პირველი პუნქტის „ა" ქვეპუნქტის, მე-3 მუხლის მე-2 პუნქტის „დ" ქვეპუნქტის, მე-4 მუხლის მე-3 პუნქტის „ვ" ქვეპუნქტის შესაბამისად:

ვ ბ რ ძ ა ნ ე ბ

1) მიღებულ იქნას ექსპლუატაციაში ქ. თბილისში, სექტორი ვაკე, ი. ჭავჭავაძის გამზირი №82-ში (საკ. კოდი: №01.14.10.001.077) მდებარე მშენებლობადამთავრებული ობიექტი (მრავალბინიანი საცხოვრებელი სახლი (C ბლოკი) – IV კლასი).
2) ბრძანება შეიძლება გასაჩივრდეს ქ. თბილისის მუნიციპალიტეტის მერიაში (მისამართი: ქ. თბილისი, შარტავას ქ. №7) ერთი თვის ვადაში.

საფუძველი: №10/01192771542-17 04.10.2019წ. განცხადება.

მუნიციპალური ინსპექციის
უფროსის მოადგილე გიორგი გუჯაძე

საკადასტრო გეგმა

საჯარო რეესტრის ეროვნული სააგენტო


საკადასტრო კოდი: **01.14.10.001.077**

განცხადების ნომერი: **882020924715**

მომზადების თარიღი: **04/12/2020**

ნაკვეთის დანიშნულება: **არასასოფლო სამეურნეო**

ფართობი: **5000 კვ.მ (WGS 84 / UTM zone 38N)**

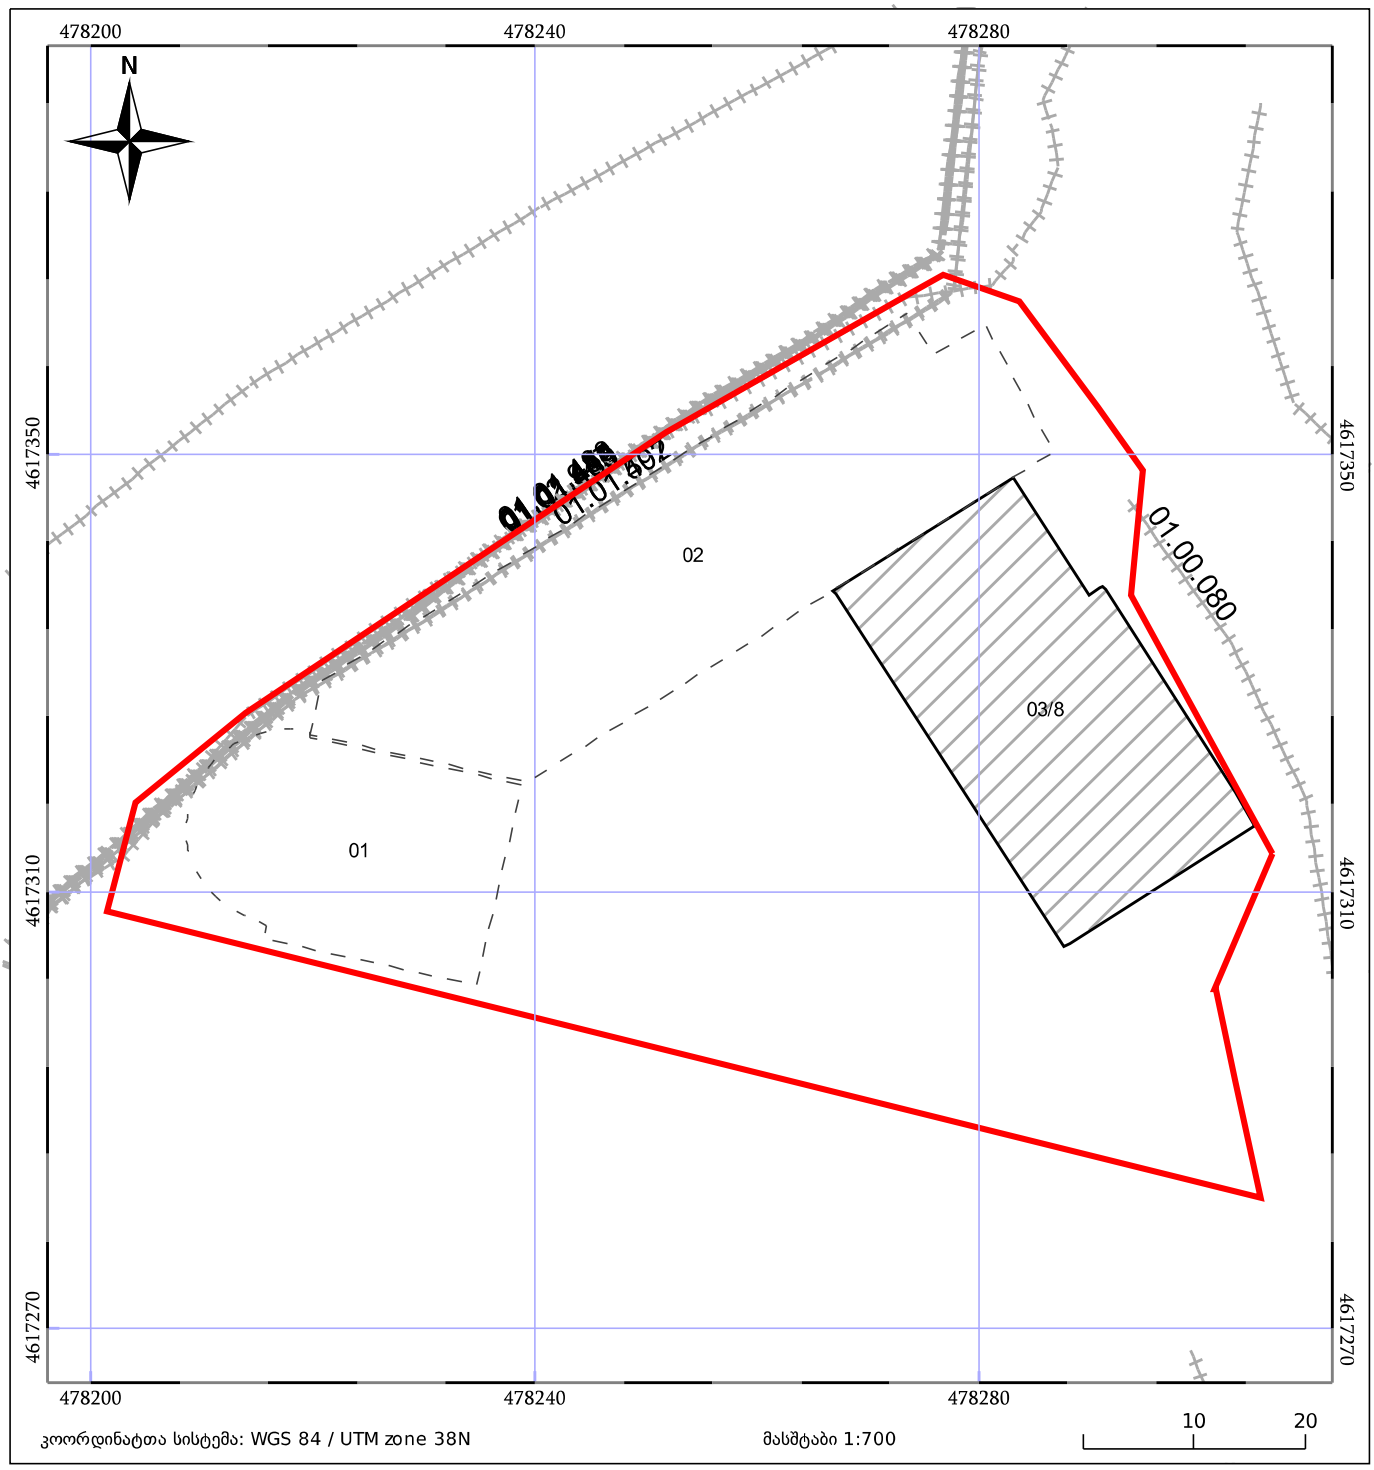

05/25 მშენებარე ნაგებობა

ნაკვეთის საკადასტრო საზღვარი

05/25 შენობა/ნაგებობა

ხაზობრივი ნაგებობა

ტყის ფონდი

ვალდებულება

