
ტოპოგრაფიული გეგმა

TASHUB

ქ.თბილისი, ქუჩა სანდრო ეული, №7 შპს „ბრინ ლენდ-ის" სახელზე რეგისტრირებული არასასოფლო-სამეურნეო მიწის ნაკვეთის

ტოპოგრაფიული გეგმა

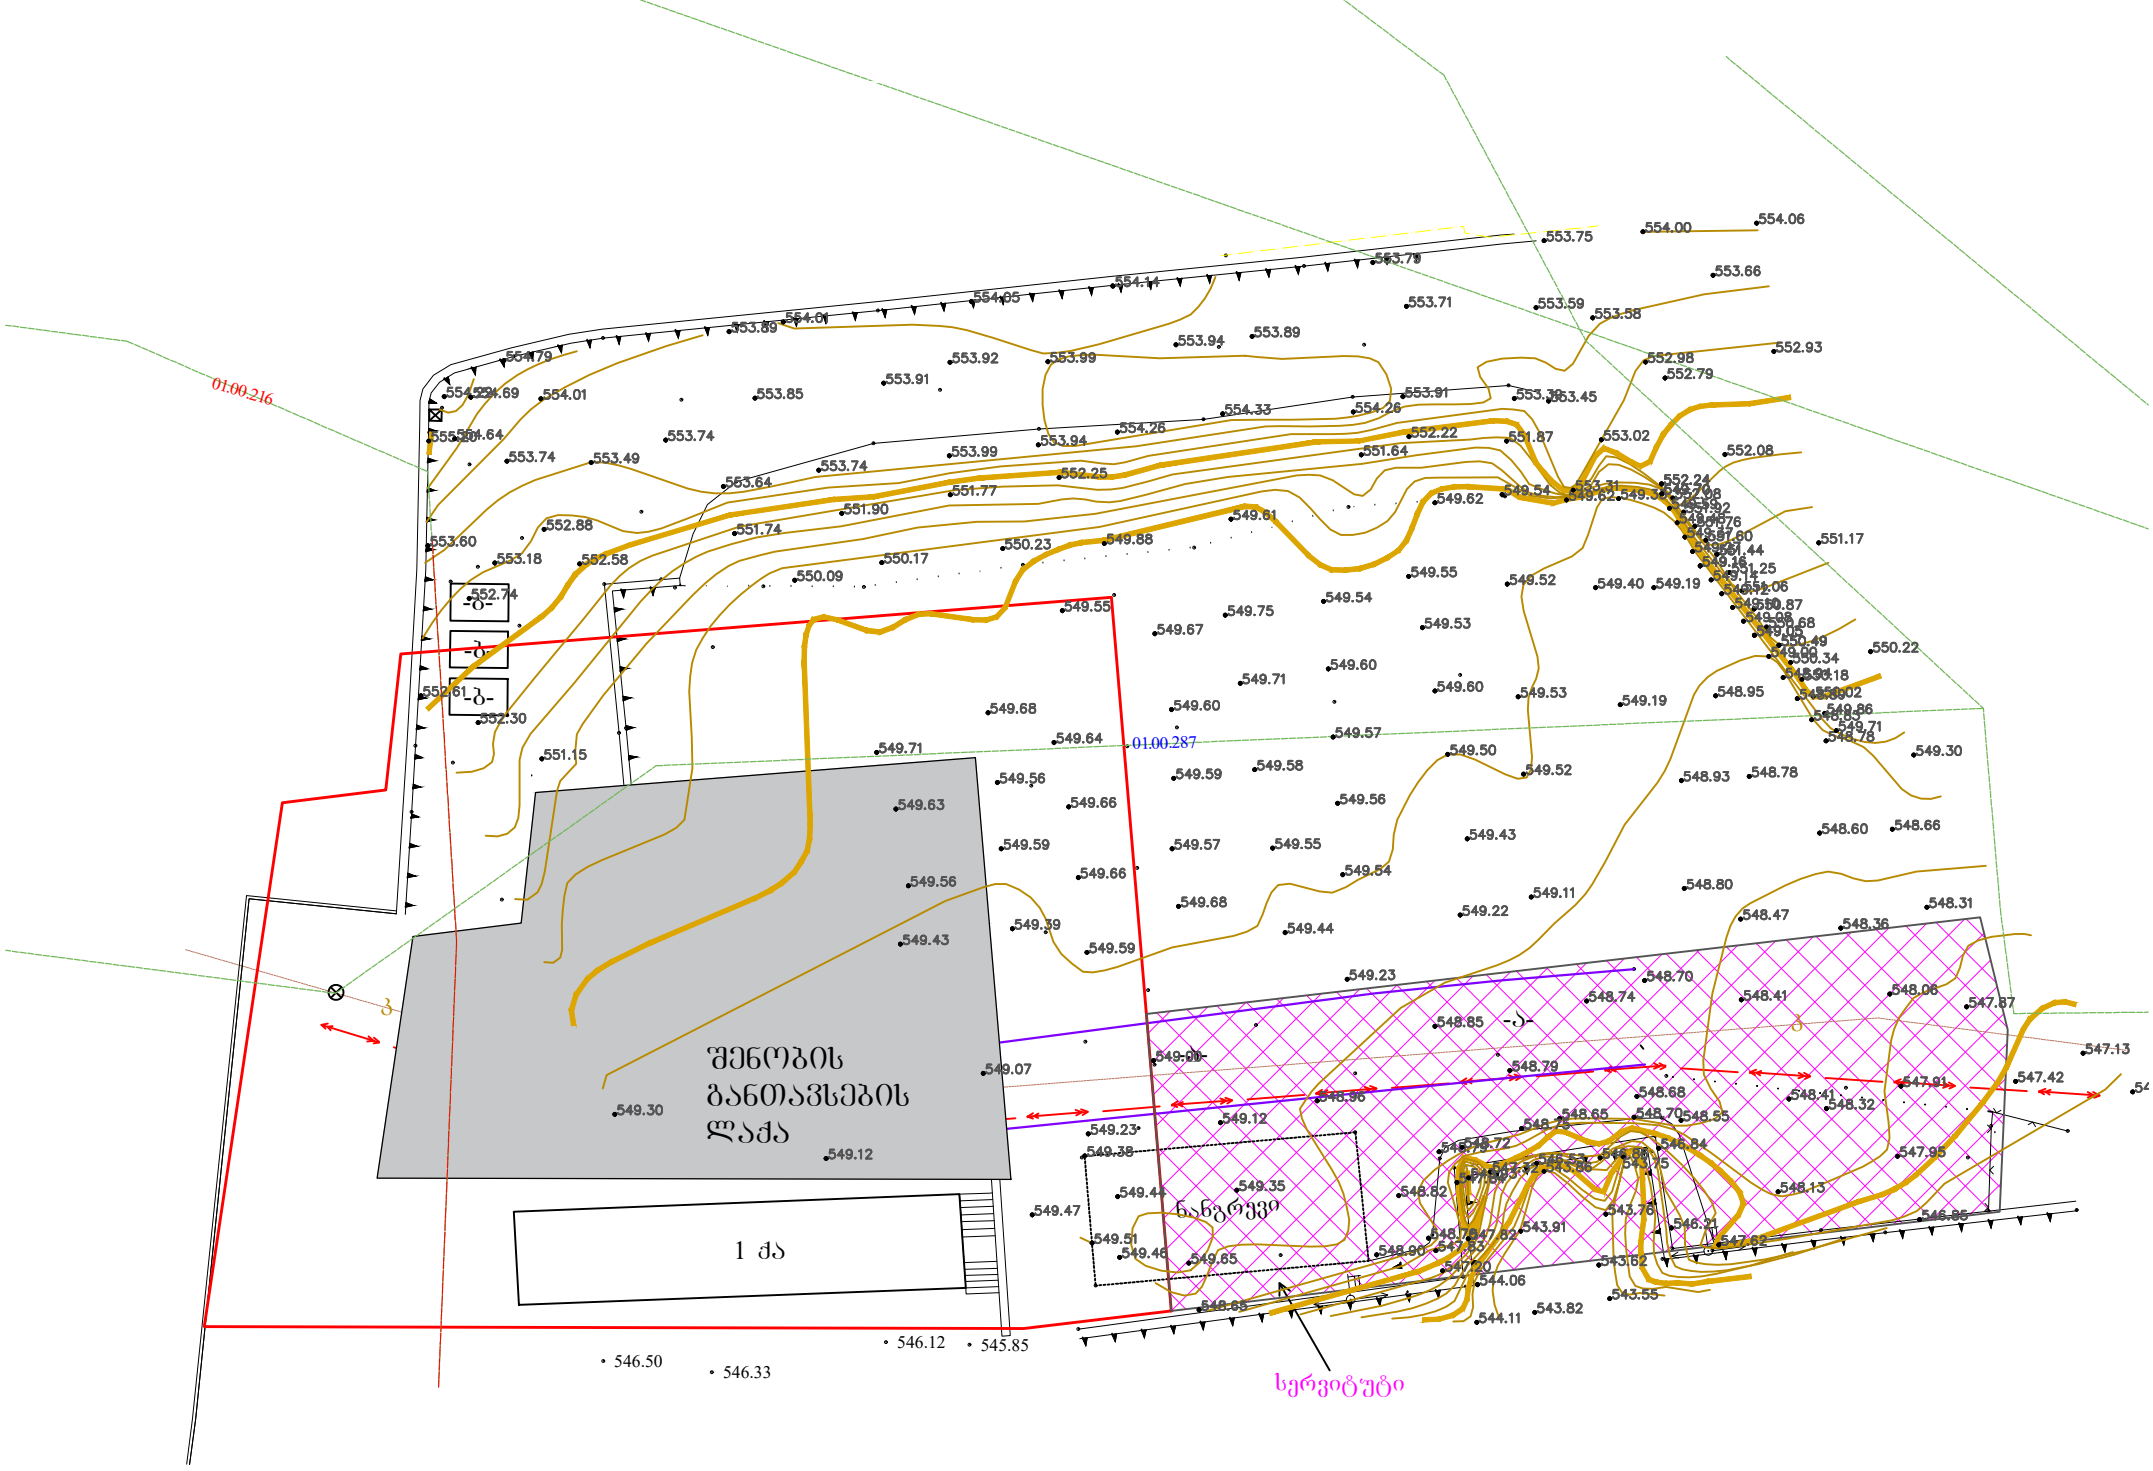

შპს „ბრინ ლენდ"-ის სახელზე რეგისტრირებული ნაკვეთი

	დამკვეთი: შპს „ბრინ ლენდ"	ქ.თბილისი, ქუჩა სანდრო ეული, №7

პ ი რ ო ბ ი თ ი ნ ი შ ნ ე ბ ი

საცხ. შენობა	სატრანსფორმატორო ჯიხური	რკინიგზა	საერთაშორისო სისტემის კოორდინ.	წყალგაყვანილობა	ფოთლოვანი ხე
არასაცხ. შენობა	ელ. გადამცემი ხაზი	მაცდურგადიც ღობე		კანალიზაცია	წიწვოვანი ხე
ფარდული		ქვის კედელი		სანიაღვრე	
მშენებ. შენობა	ბოძები	ბეტონის კედელი		ელ. ქსელები	გაზონი
სათბური	განათების ელ. ბოძები ლამპიონი	ხის ღობე	ადგილობ. სისტემის საშუალო კოორდინ.	გაზსადენი	ბუჩქი
რეზერვუარი	ონკანი, ანძა, ანტენა	გზა		კაშხალსაშლელობა	მინდორი
ცხაური				მთავარი ზოლიზოლი	
ჭები	ბენზოგასამართი	ბორდიური		ზოლიზოლი სიმაღლით	ტყე
	1250 სიმაღლის ნიშნული			ზაზოვანი საზღვარ რეესტრის მონაცემების მიხედვით	

დირექტორი	ს.ბიორგაია	
შეასრულა	თ.ნიკოლეიშვილი	
მ. 1:500		
თარიღი:	2019	