გენგეგმა მ 1 : 500

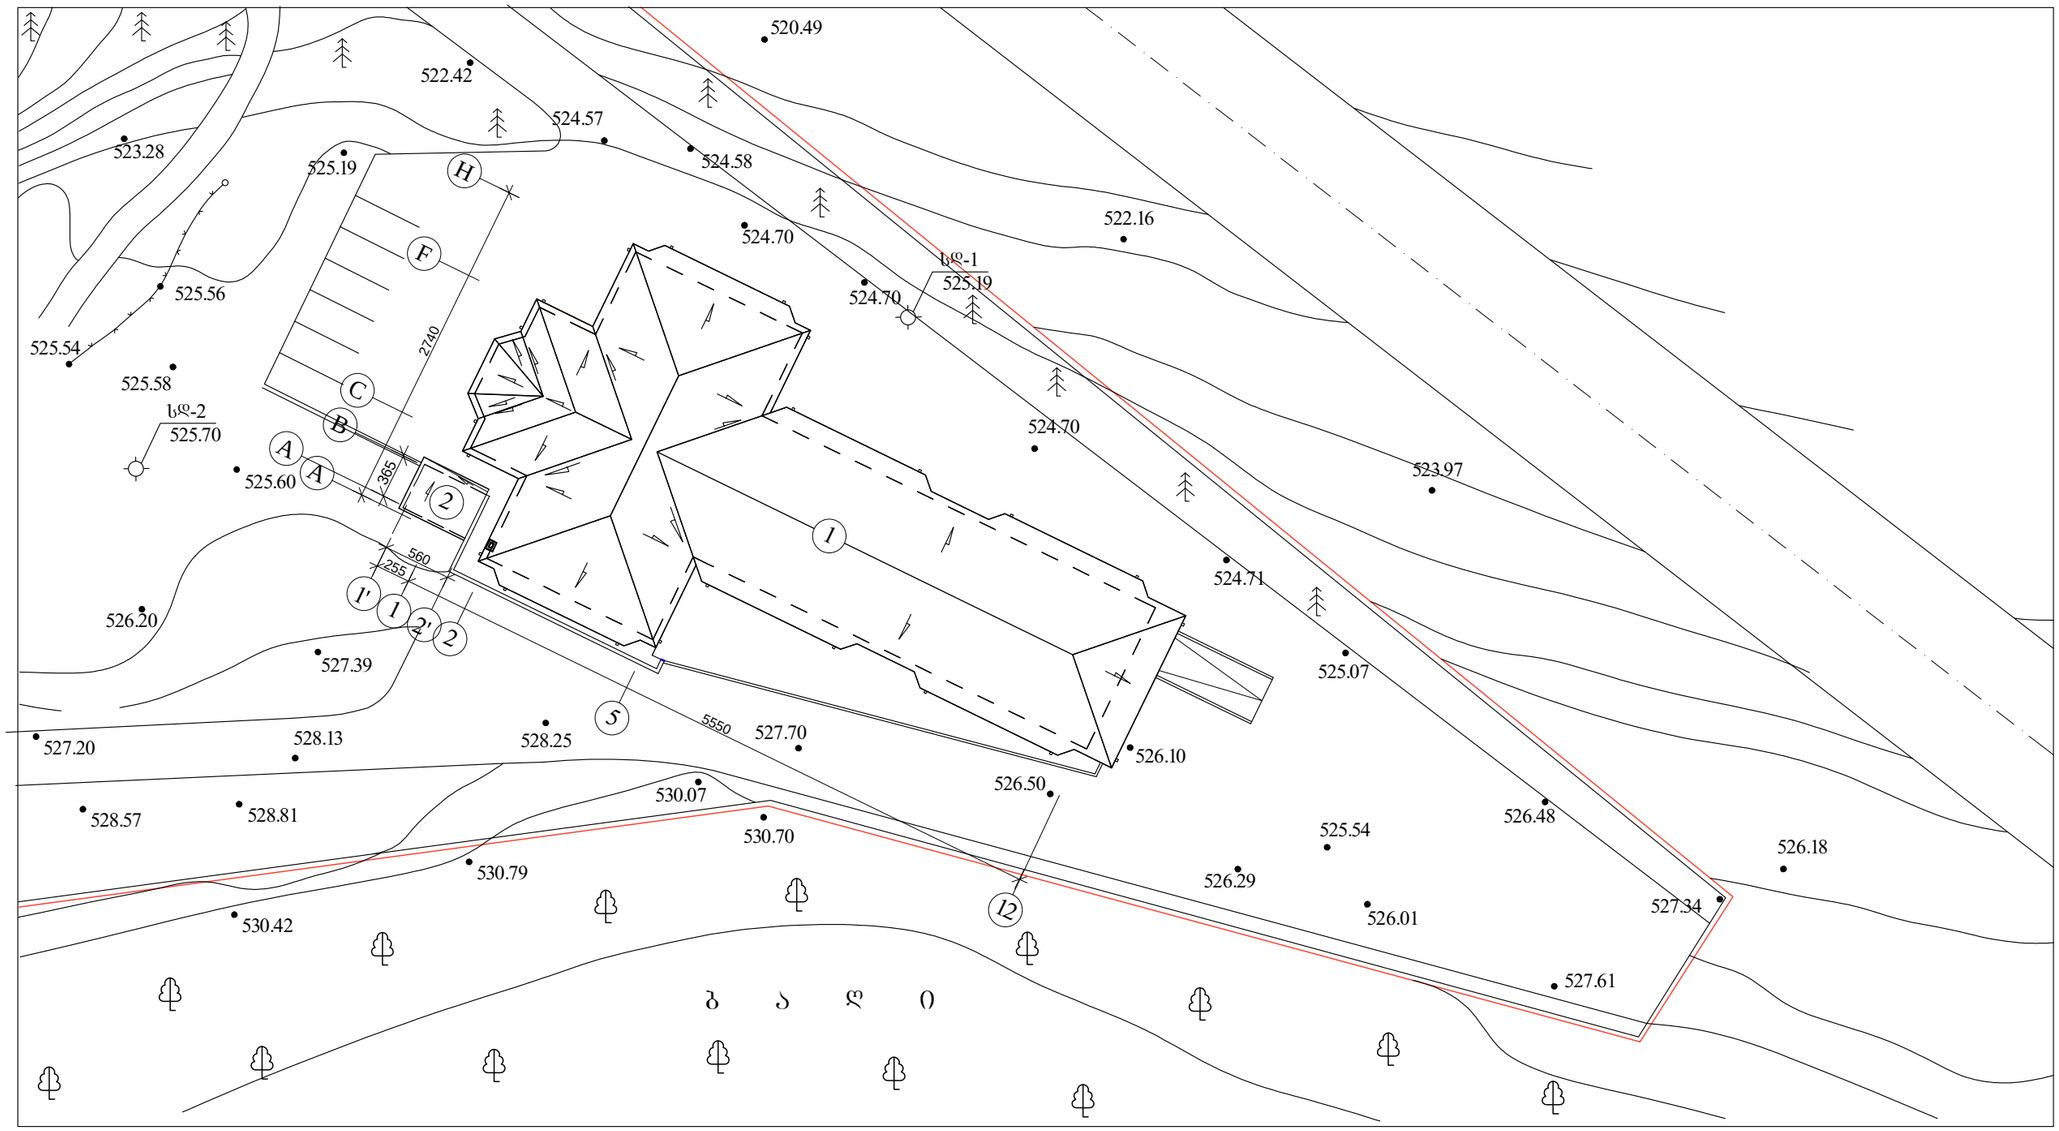

ექსპლიკაცია:

1. ინვალიდთა სახლი
2. საძვაბე

კ ო რ ე ქ ტ ი რ ე ბ უ ლ ი

შპს ტრიადა-ს	თანამდებობა	ბვარი	ხელმოწ.	ინვალიდთა სახლი-ავადმყოფთა მომსახურე სასულიერო პირთა ორდენის (კამილიელები) ფილიალი საქართველოში
	დირექტორი	ა.ხიდაქე		
	პრ. ავტორი	პ.ულაქი		არქიტექტურულ-სამშენებლო ნაწილი
	მთ.არქიტექტორი	თ.ზანდარაშვილი		
	შესრულა	თ.ხიდაქე		გენგეგმა
TRIADA-S LTD				დაკვეთა №3/11
				მასშტაბი 1 : 500

თარიღი: 12.2012		
სტადია	ფურც.	რაოდ.
მ. პ.	ას-2	