

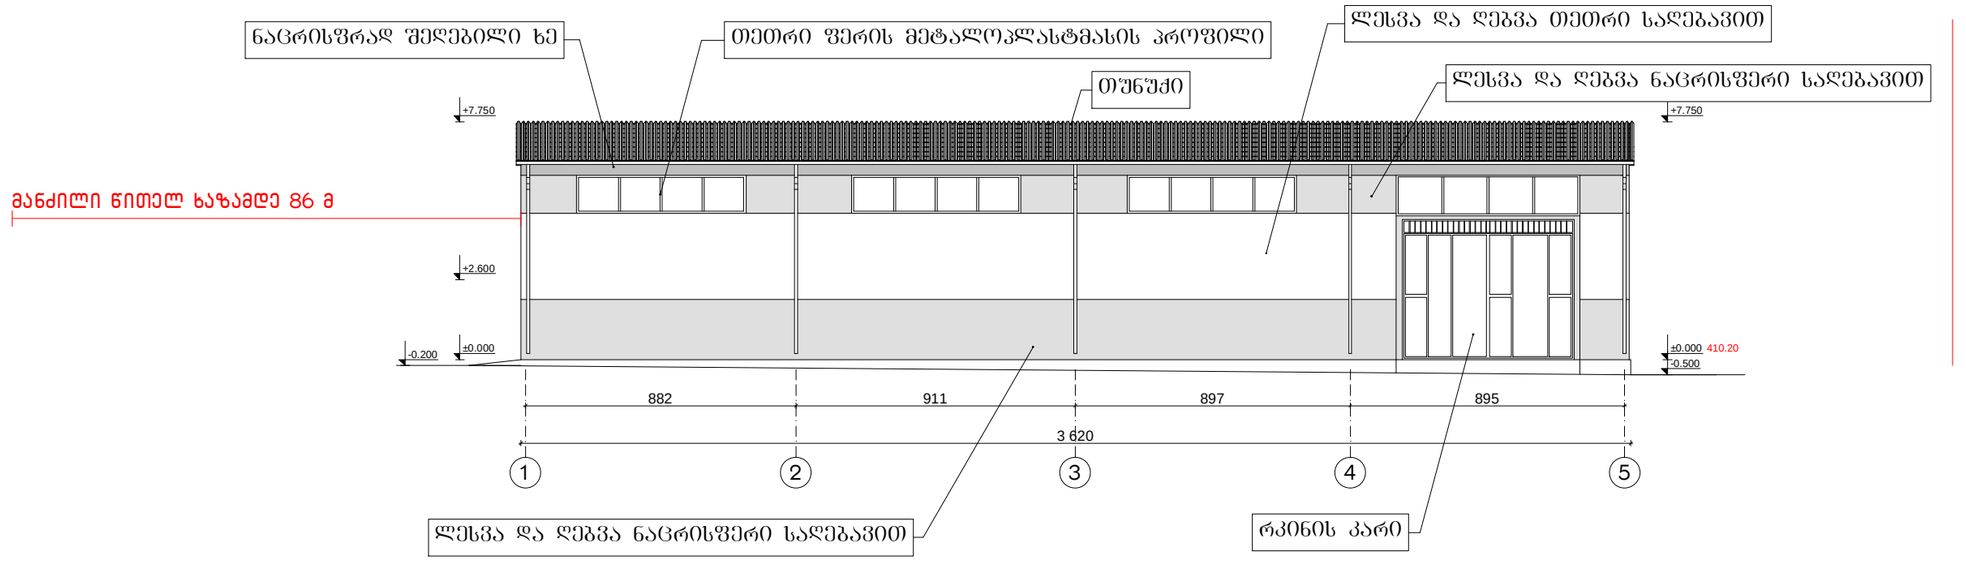



ქ. თბილისი, დიდუბე-ჩუღურეთის რაიონი, აკ. წერეთლის გამზ. №110/ ბაქრაძის ქ.3/5 (ნაკ.305/011) სამრეწველო საქონლის მაღაზიის შენობა				დაკვეთა		
დირექტორი	თ. მურვანიძე		არქიტექტურული ნაწილი	სტადია	ფურცელი	ფურცლები
არ. მთ. არქ.	თ. მურვანიძე			პროექტი		
არ. მთ. ინჟ.	მ. მექვაბიშვილი			შ.პ.ს. „კოლეგიუმი“		
ავტორი	ა. ლომსაძე		ფასადი "1-5" ღერძებში 1:200			
შეასრულა	ა. ლომსაძე					
შეამოწმა	თ. მურვანიძე					

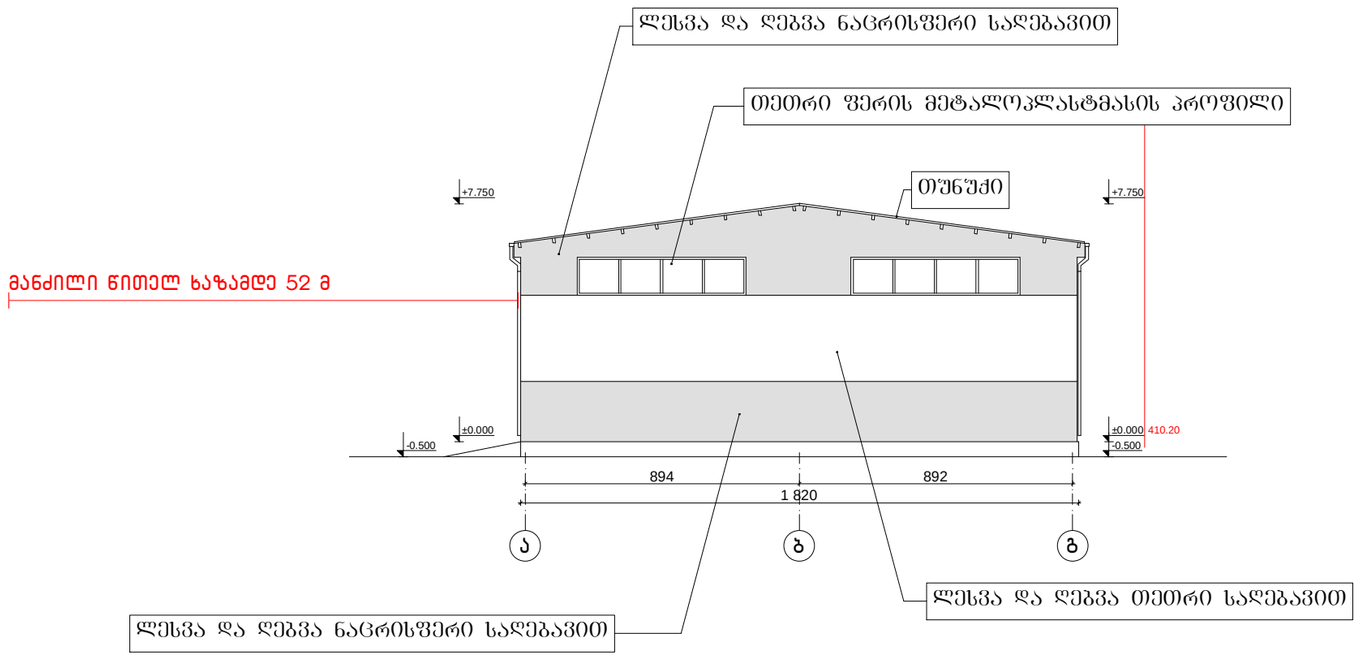

ქ. თბილისი, დიდუბე-ჩუღურეთის რაიონი, აკ. წერეთლის გამზ. №110/ ბაქრაძის ქ.3/5 (ნაკვ.305/011) სამრეწველო საქონლის მაღაზიის შენობა				დაკვეთა		
დირექტორი	თ. მურვანიძე		არქიტექტურული ნაწილი	სტადია	ფურცელი	ფურცლები
არ. მთ. არქ.	თ. მურვანიძე			პროექტი		
არ. მთ. ინჟ.	მ. მექვაბიშვილი			შ.პ.ს. „კოლეგიუმი“		
ავტორი	ა. ლომსაძე		ფასადი "ა-გ" ღერძებში 1:200			
შეასრულა	ა. ლომსაძე					
შეამოწმა	თ. მურვანიძე					

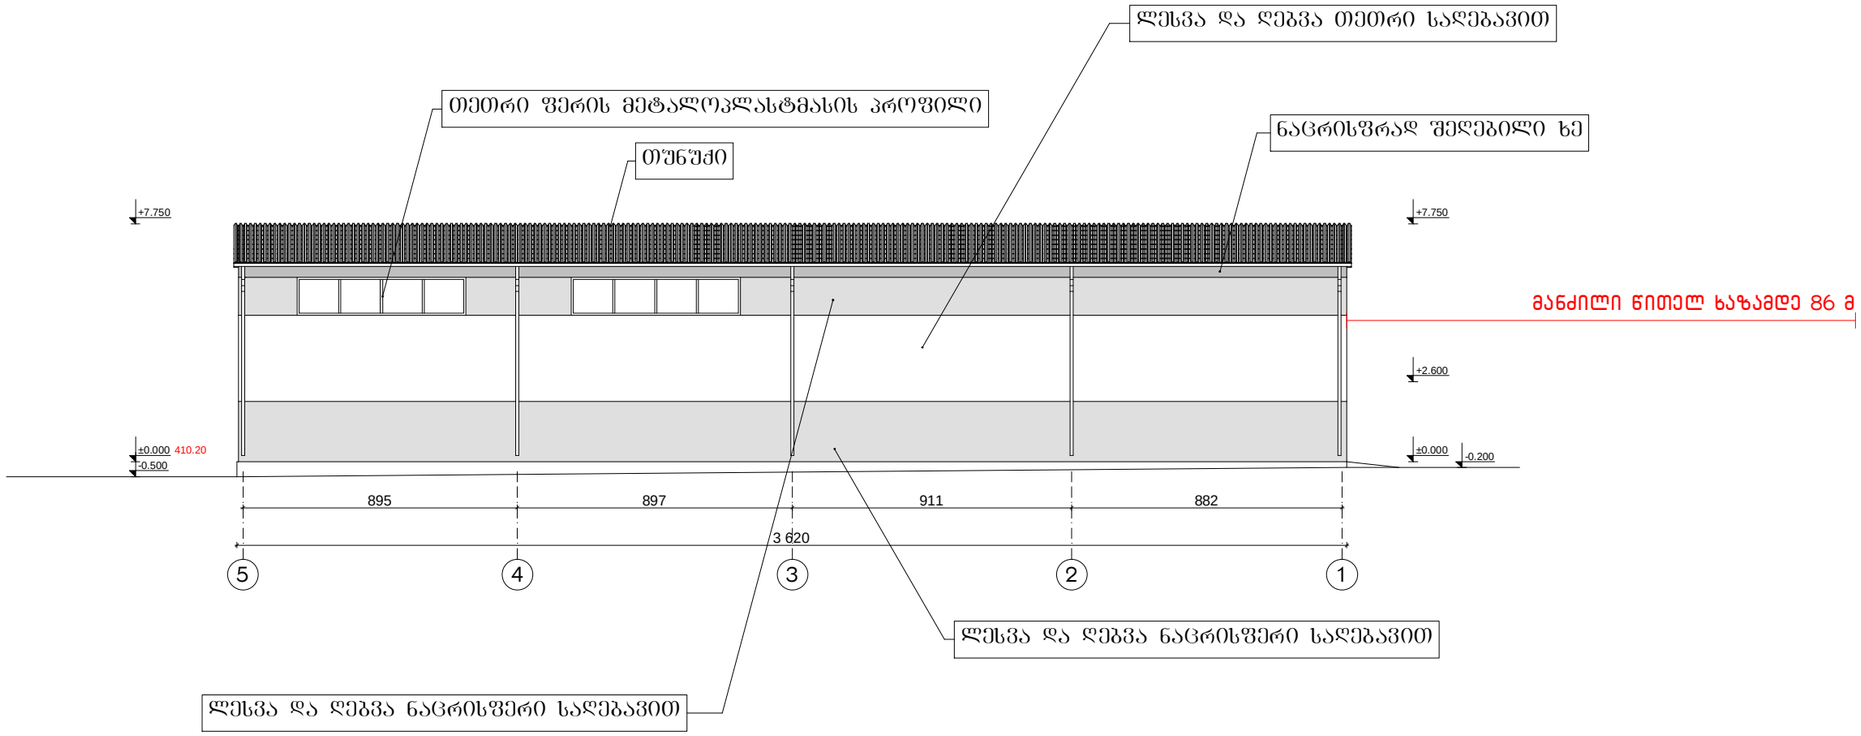

ქ. თბილისი, დიდუბე-ჩუღურეთის რაიონი, აკ. წერეთლის გამზ. №110/ ბაქრაძის ქ.3/5 (ნაკვ.305/011) სამრეწველო საქონლის მაღაზიის შენობა				დაკვეთა		
დირექტორი	თ. მურვანიძე		არქიტექტურული ნაწილი	სტადია	ფურცელი	ფურცლები
პრ. მთ. არქ.	თ. მურვანიძე			პროექტი		
პრ. მთ. ინჟ.	მ. მექვაბიშვილი			შ.პ.ს. „კოლეგიუმი“		
ავტორი	ა. ლომსაძე		ფასადი "5-1" ღერძებში 1:200			
შეასრულა	ა. ლომსაძე					
შეამოწმა	თ. მურვანიძე					

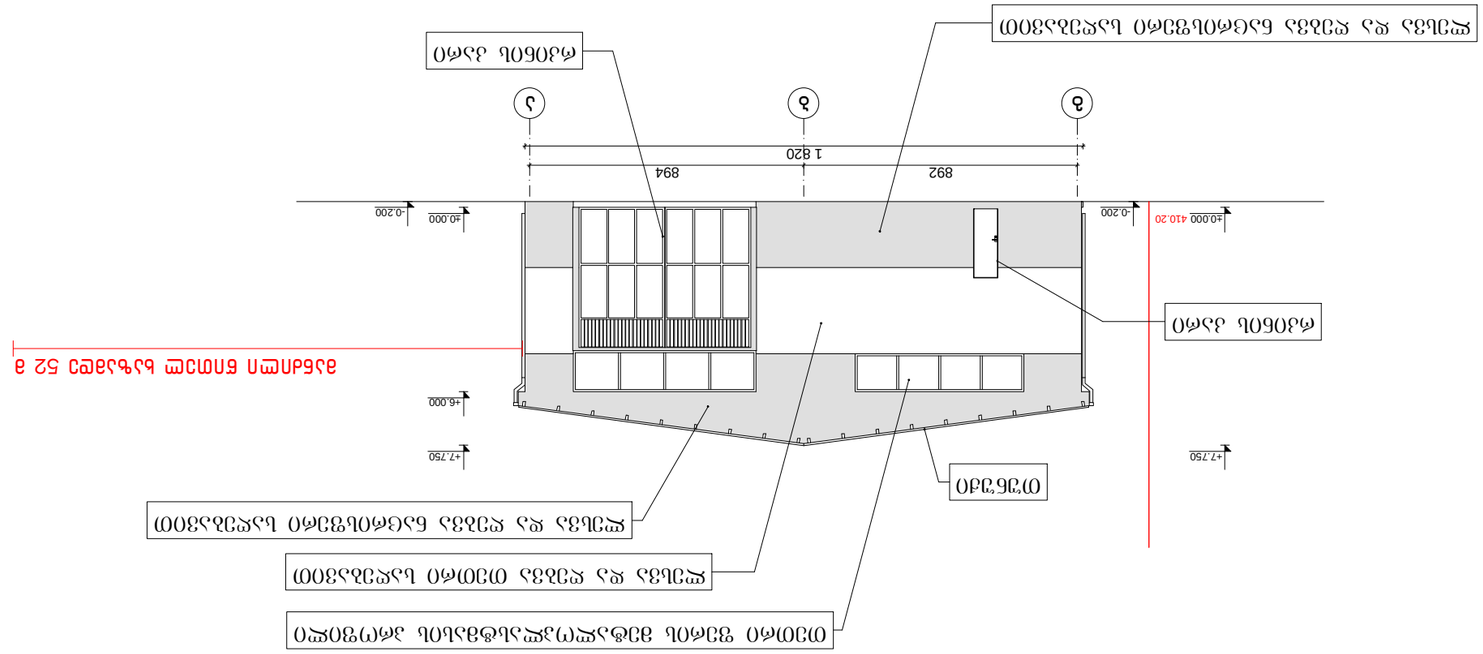
±0.000 410.20
-0.200
±0.000
-0.200
892
894
1 820
ბ
ბ
ა
+7.750
+6.000
+7.750
