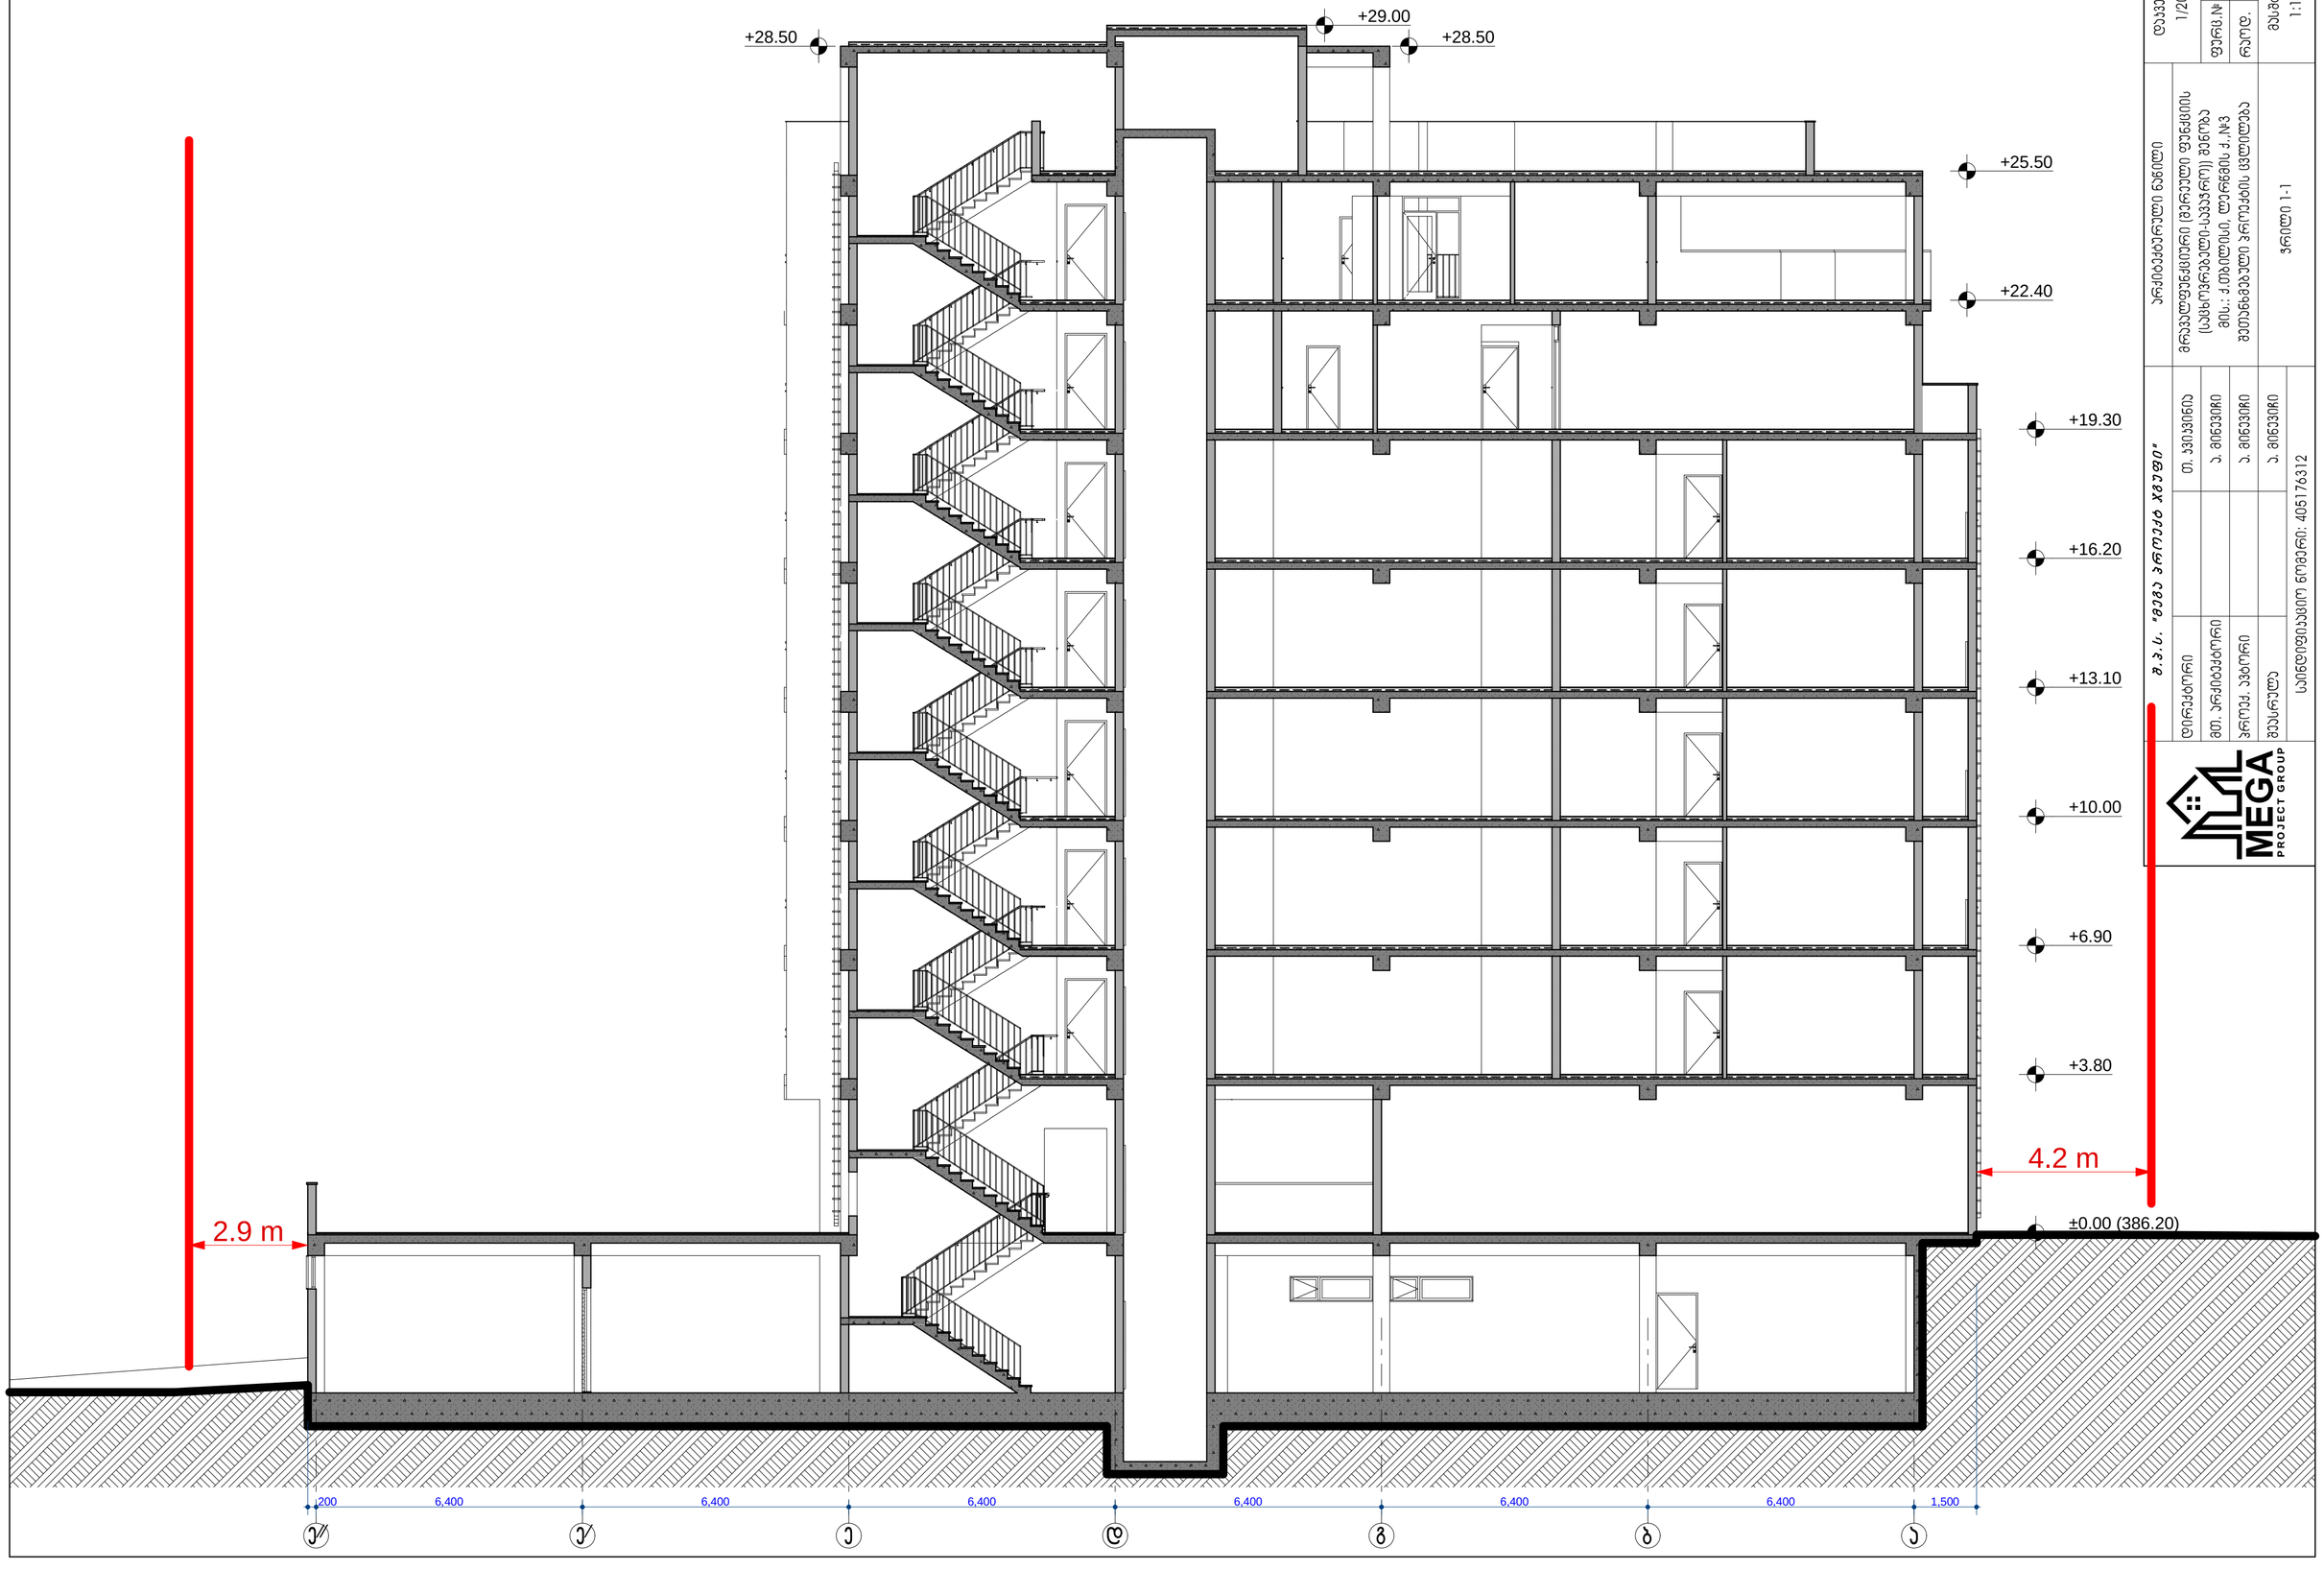

დამკვეთი №	1/2019
ფურც.№	19
ფურც.	26
მასშტაბი:	1:100


ჭრილი 1-1


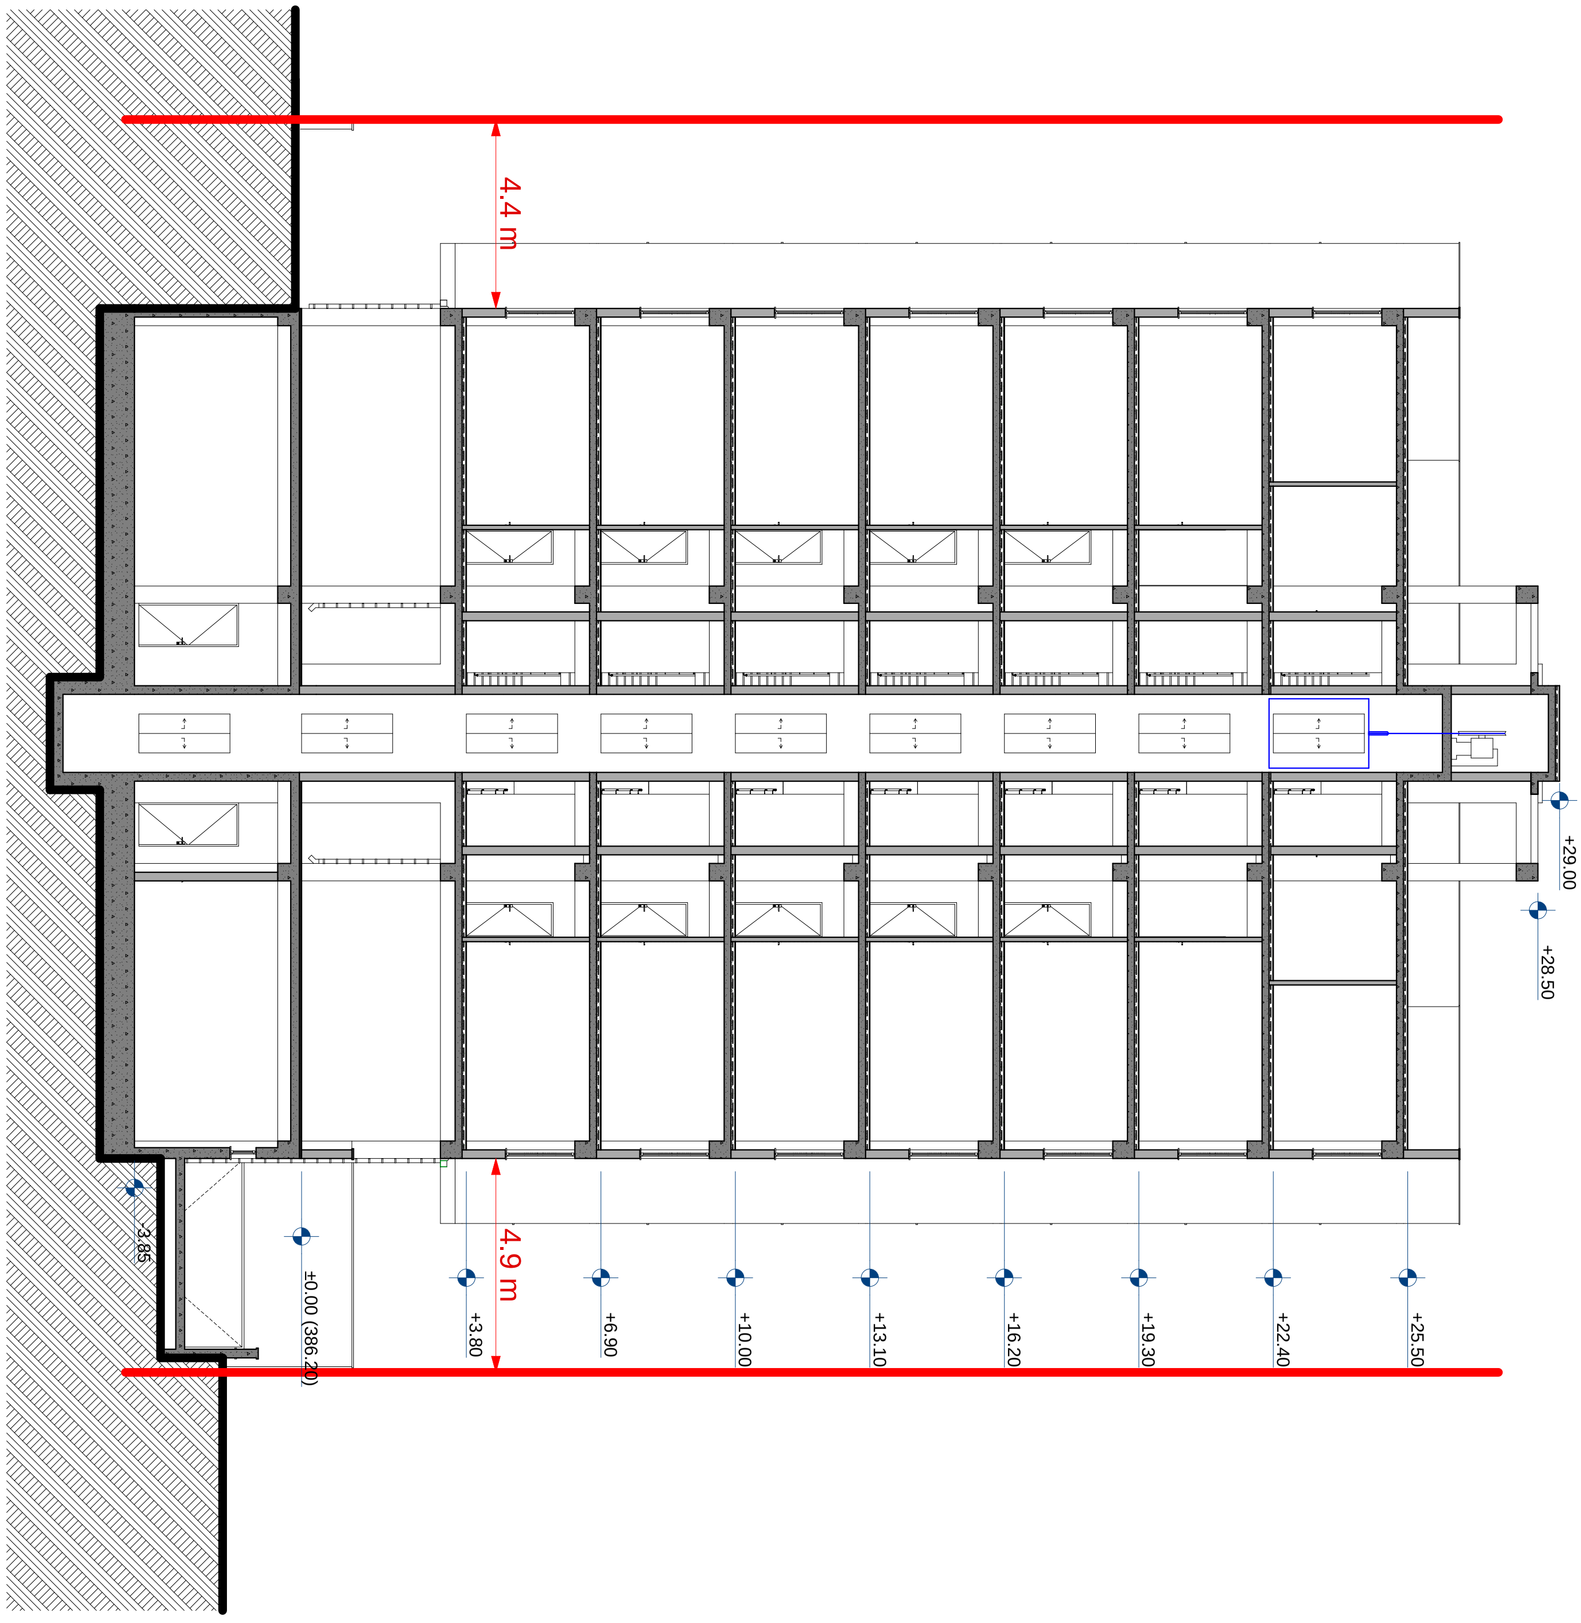

MEGA PROJECT GROUP	შ.პ.ს. "მეგა პროექტ ჯგუფი"			არქიტექტურული ნაწილი	დაკვეთა № 1/2019
	დირექტორი		თ. ჯვიჯვინია	მრავალფუნქციური (შერეული ფუნქციის (საცხოვრებელი-საკაჯრო)) შენობა მის.: ქ.თბილისი, ლერწმის ქ.,№3 შეთანხმებული პროექტის ცვლილება	ფურც.№ 20
	მთ. არქიტექტორი		ა. მინევიჩი		
	პროექ. აკტორი		ა. მინევიჩი		რაოდ. 26
	შეასრულა		ა. მინევიჩი	ჯრილი 2-2	მასშტაბი: 1:100
	საინდიფიკაციო ნომერი: 405176312				