
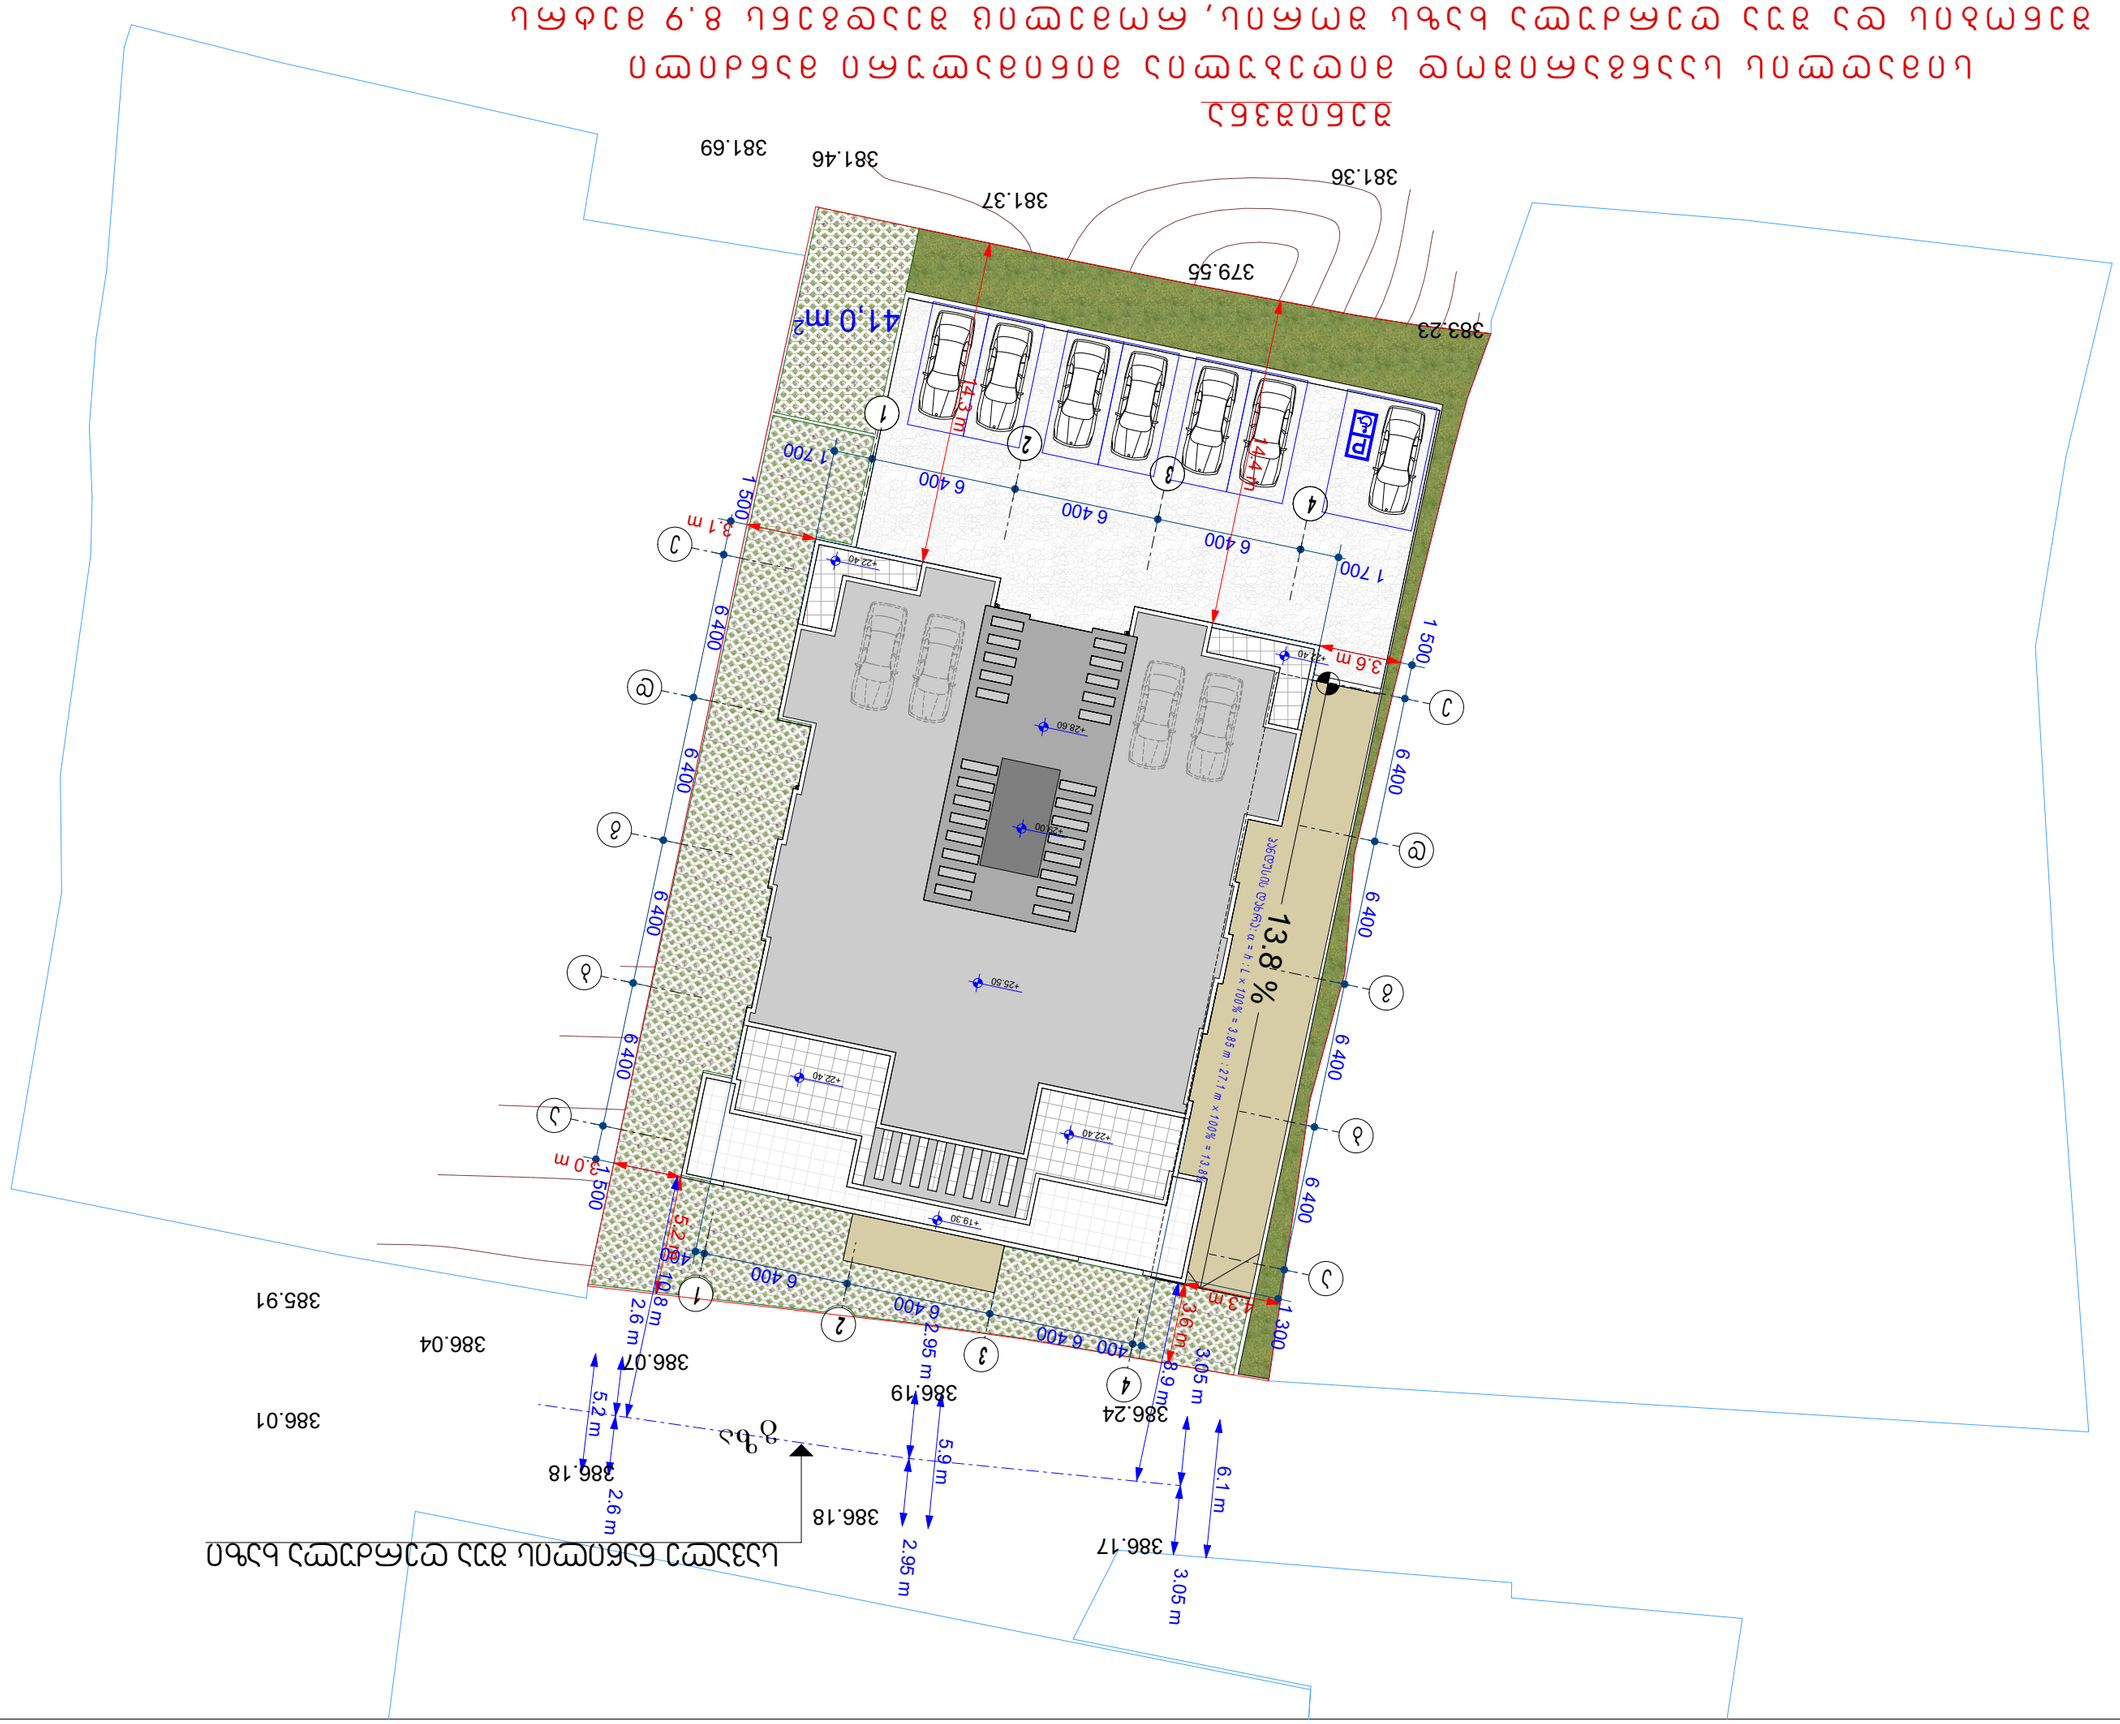


არქიტექტორი (მშენებლობის პროექტის ავტორი)	შპს "მეგა პროექტ გრუპი"
არქიტექტორის (მშენებლობის პროექტის ავტორის) ხელმოწერა	
მშენებლობის ნებართვის ნომერი: 405176312	

ნახაზის №	1/2019
ფურცლის №	25
ფურცლების რაოდენობა	26
მასშტაბი:	1:200

MEGA PROJECT GROUP

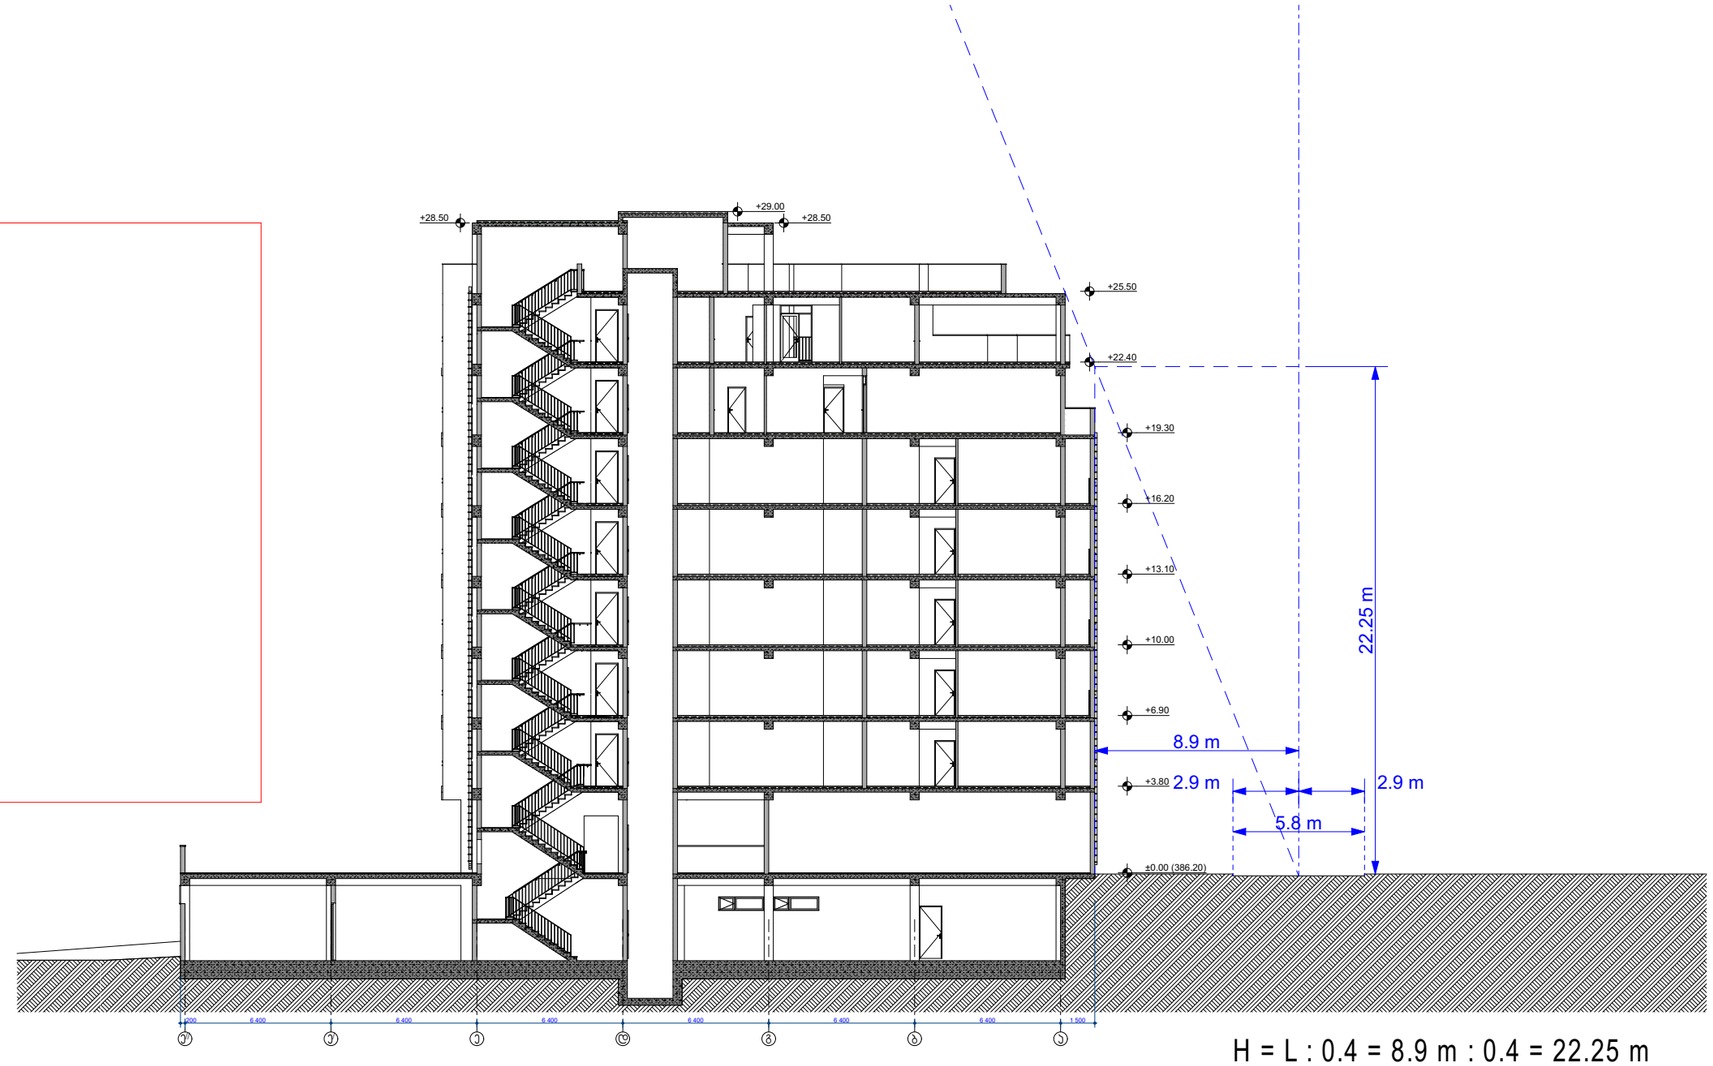

H = L : 0.4 = 8.9 m : 0.4 = 22.25 m

შენიშვნა

სიმაღლის საანგარიშოდ მიღებულია მინიმალური მანძილი შენობის და შუა ღერძულა ხაზს შორის, რომელიც შეადგენს 8.9 მეტრს

ლიცენზიანტი	ჯ.პ.ს. "ვეგა პროექტ ჯგუფი"		
მთ. არქიტექტორი		თ. ჯვიჯვინია	
პროექ. ავტორი		ა. მინევიჩი	
მეასრულა		ა. მინევიჩი	

ფურცი №	26
რაოდ.	26
მასშტაბი:	1:200

მრავალფენქციური (მერეული ფენქციის (საცხოვრებელი-საკაჯრო)) შენობა
მის.: ქ.თბილისი, ლერნმის ქ.,№3
შეთანხმებული პროექტის ცვლილება
სიმაღლეების სქემა
(ჯრიდი 1-1)

MEGA PROJECT GROUP