ფასადი 1-5

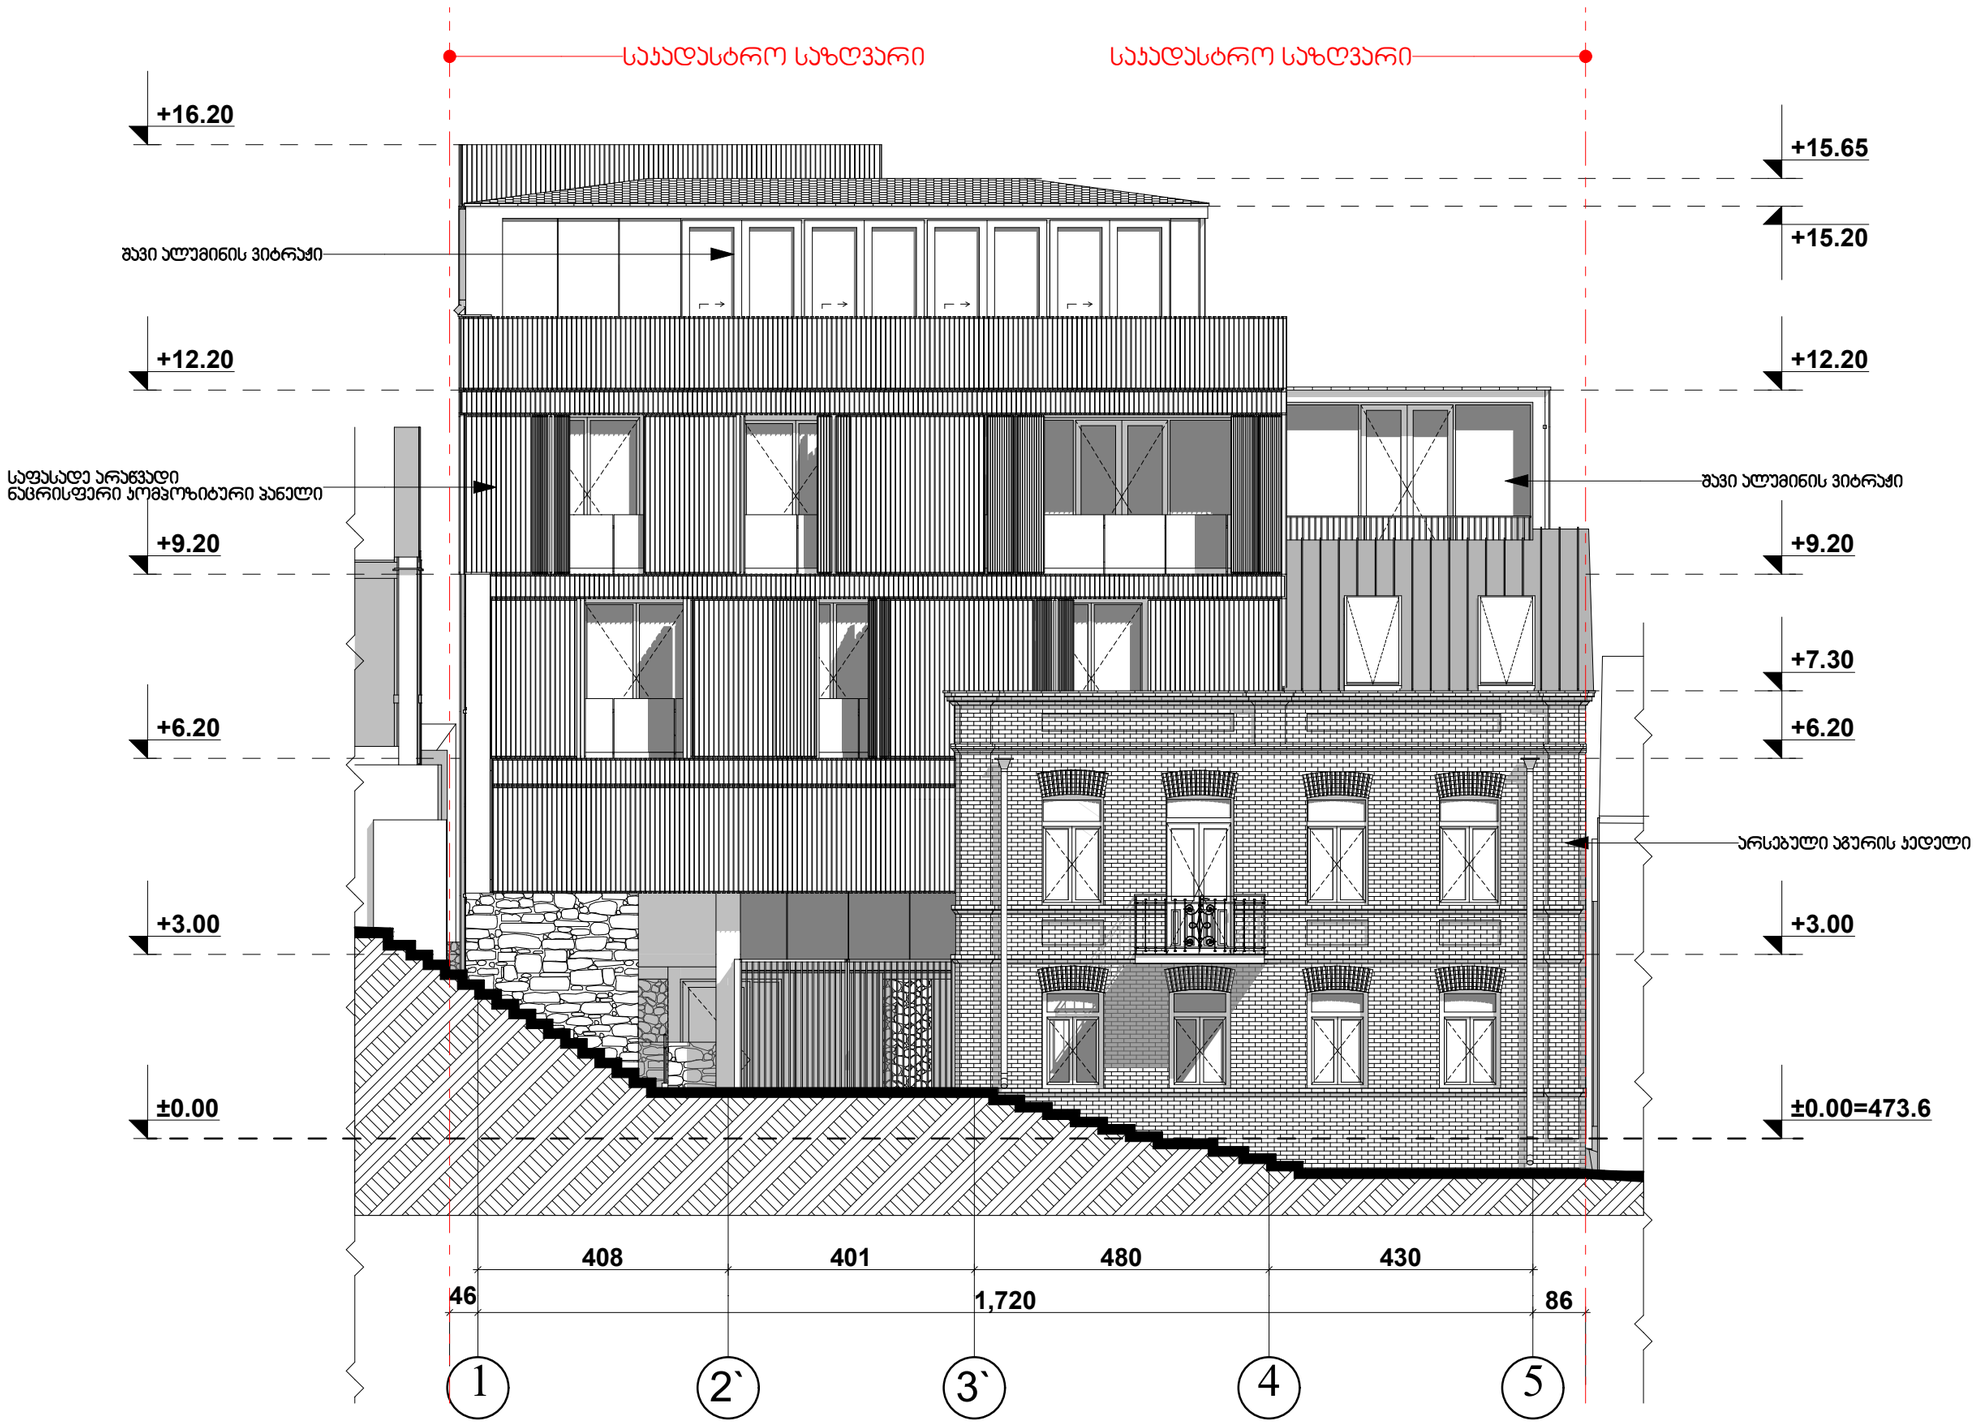

ფორმატი PAPER SIZE	პროექტის № PROJECT #
A - 3	

პირობითი ნიშნები

საპროექტო მიწის ნაკვეთი

0.00 არქიტექტურული ნიშნული

ღერძის ხაზი

ექსპლიკაცია EXPLICATION

შენიშვნა: NOTES

შენიშვნა: NOTES

±0.00 ნიშნული შეესაბამება აბსოლიტურ ნიშნულს 473.6

დამკვეთი CLIENT	ზაზა ტყემშელაშვილი ა/ნ 01017017470
პროექტი PROJECT	მრავალბინიანი საცხოვრებელი სახლი
მისამართი ADDRESS	ქ.თბილისი ქ. კერესელიძის №17 ს.კ. 01.15.02.040.013

თანამდებობა	გვარი	ხელმოწერა
დირექტორი	გ.ქვანაშვილი	
არქიტექტორი	გ.ზანგალაძე	
შესრულა	გ.გოგორიშვილი	

ARCHIDEA ARCHITECTURE

არქიტექტურული პროექტი

მასშტაბი SCALE	თარიღი DATE OF ISSUE 22/05/2021
	ნახაზი DRVG.
მ. 1:100	ფასადი 1-5 ღერძებში

სტადია STAGE	ფურც. PAGES	სულ ALL	
პროექტი	A -	A -	

ფასადი ა-დ

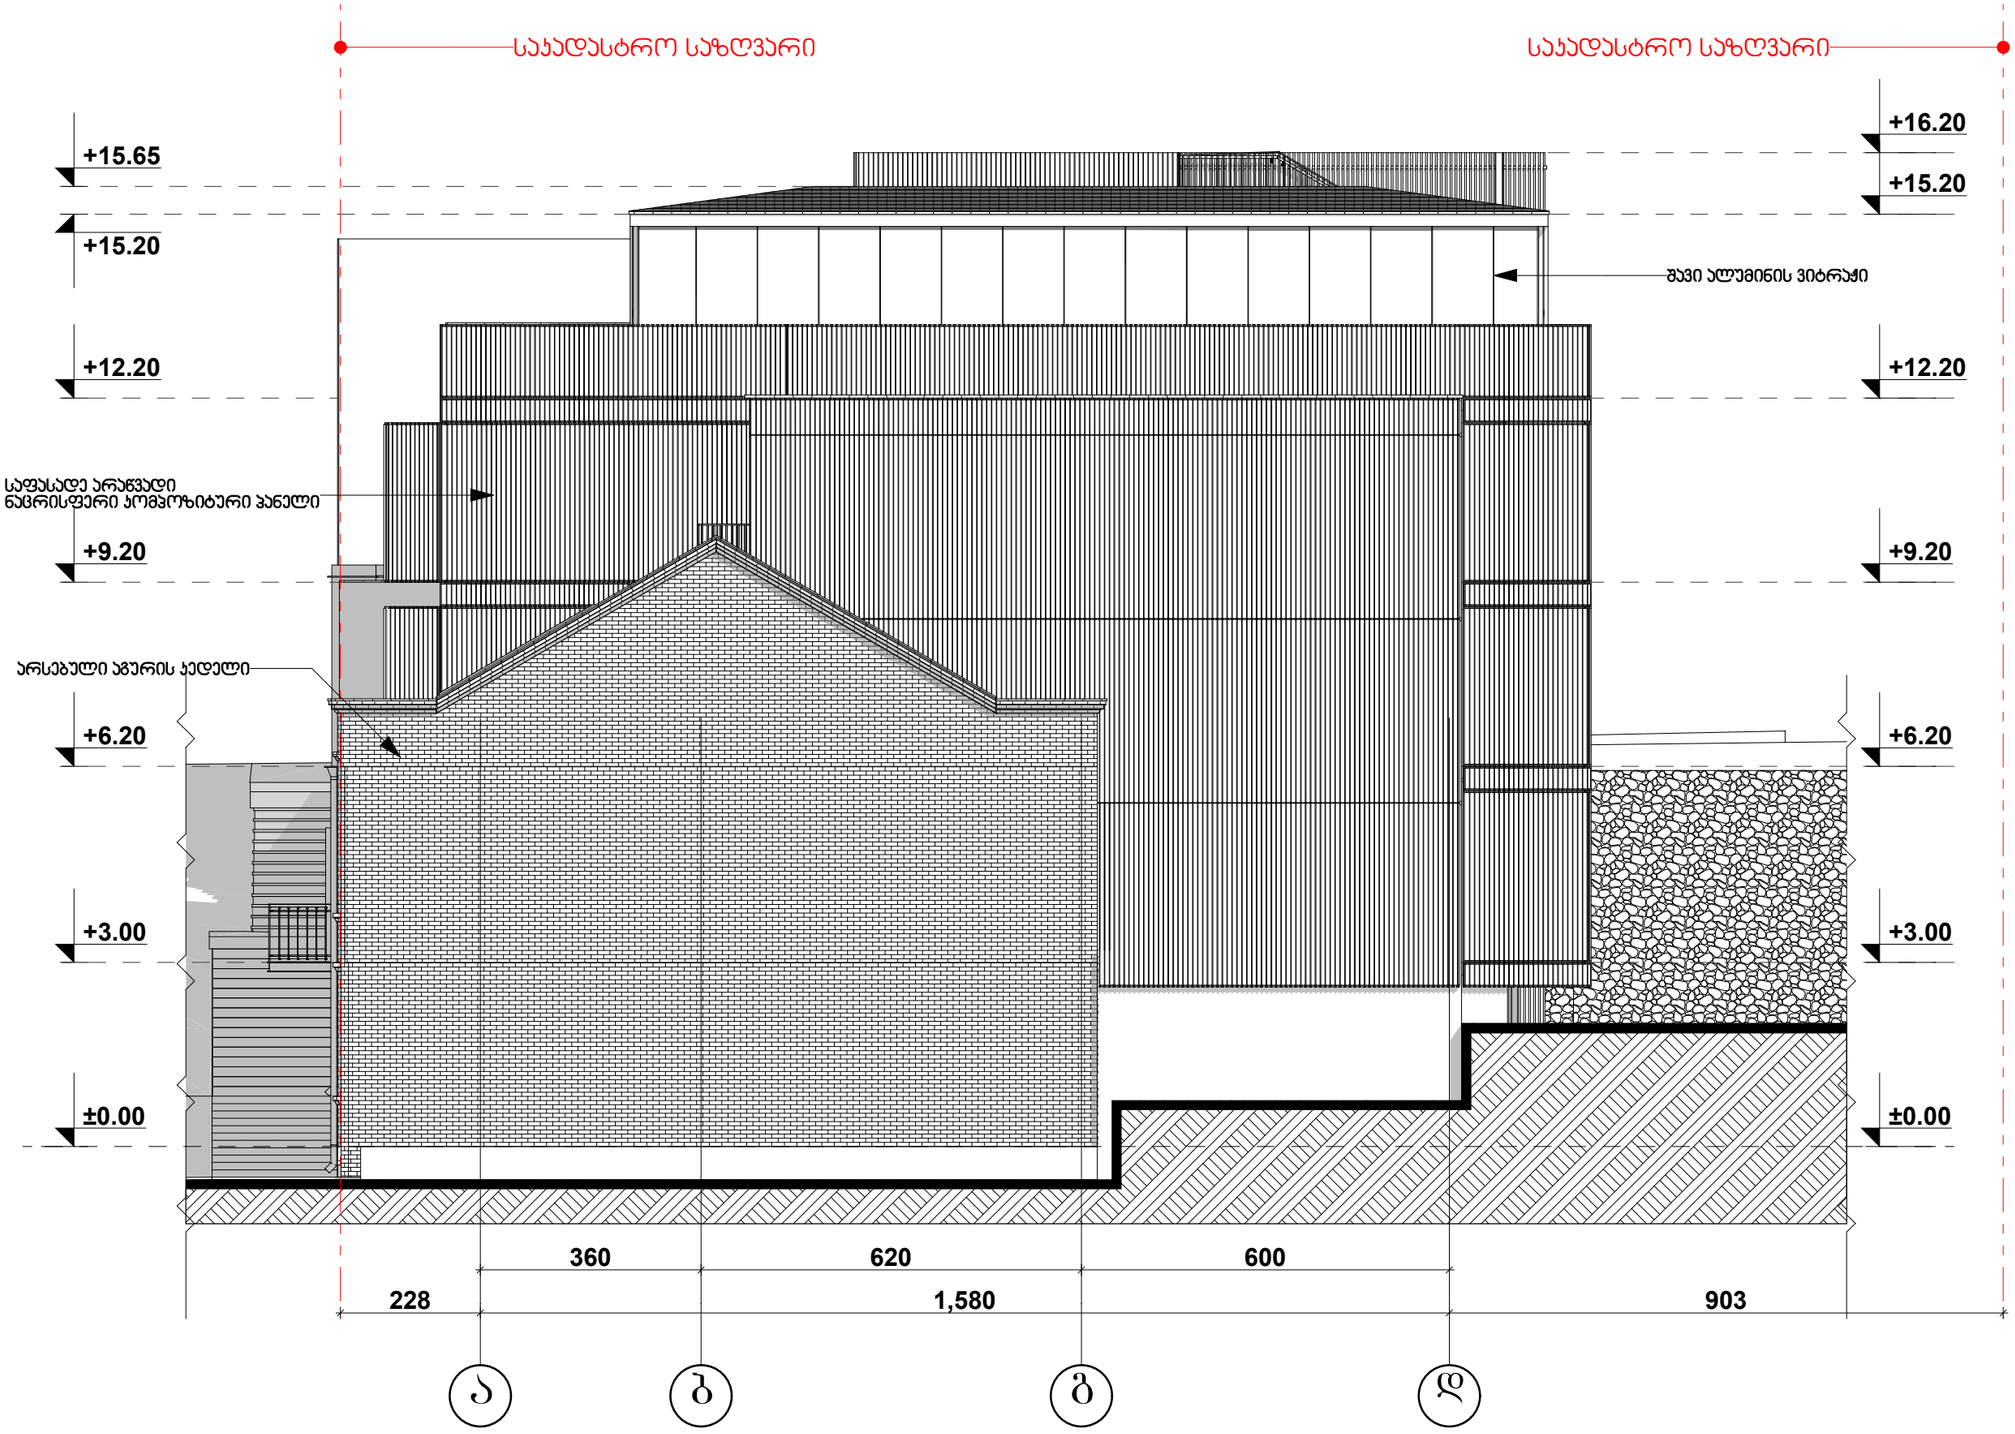

ფორმატი PAPER SIZE		პროექტის № PROJECT #
A - 3		

პირობითი ნიშნები

საპროექტო მიწის ნაკვეთი

0.00 არქიტექტურული ნიშნული

ღერძის ხაზი

ექსპლიკაცია	EXPLICATION

შენიშვნა:	NOTES

შენიშვნა:	NOTES

±0.00 ნიშნული შეესაბამება

აბსოლიტურ ნიშნულს 473.6

დამკვეთი CLIENT	ზაზა ტყეშელაშვილი პ/ნ 01017017470
პროექტი PROJECT	მრავალბინიანი საცხოვრებელი სახლი
მისამართი ADDRESS	ქ.თბილისი ქ. კერესელიძის №17 ს.კ. 01.15.02.040.013

თანამდებობა	გვარი	ხელმოწერა
დირექტორი	გ.ქევანიშვილი	
არქიტექტორი	გ.ზანგალაძე	
შეასრულა	მ.ბოჭორიშვილი	

ARCHIDEA
ARCHITECTURE

არქიტექტურული პროექტი	
მაშტაბი SCALE	თარიღი DATE OF ISSUE 22/05/2021
მ. 1:100	ნახაზი DRVG. ფასადი ა-დ ღერძებში

სტადია STAGE	ფურც. PAGES	სულ ALL
პროექტი	A -	A -

ფასადი 5-1

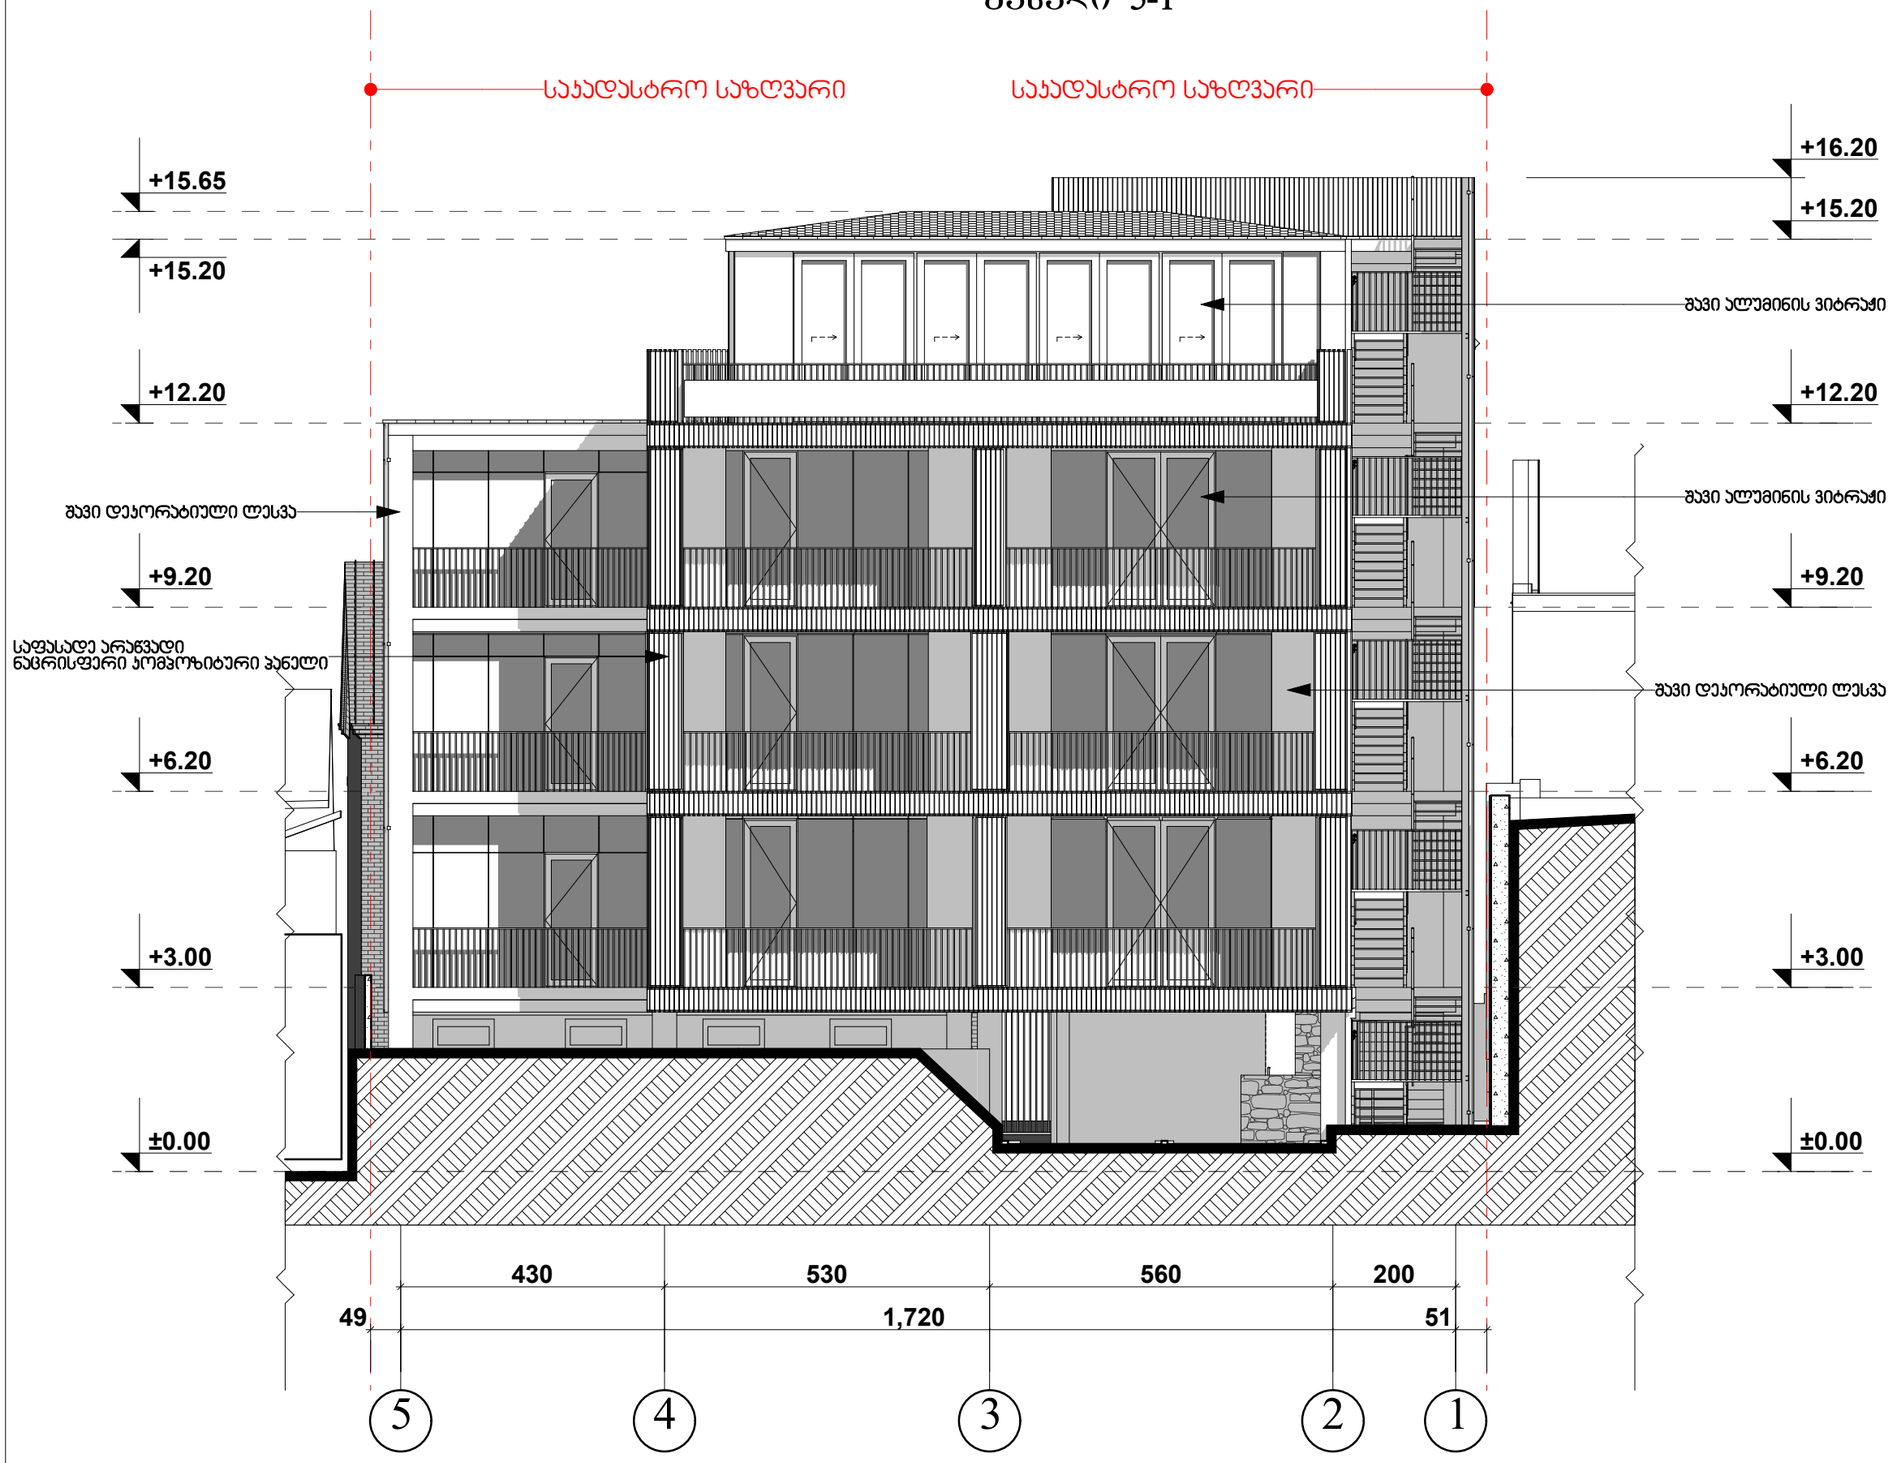

ფორმატი PAPER SIZE	A - 3
პროექტის № PROJECT #	

პირობითი ნიშნები

საპროექტო მიწის ნაკვეთი

0.00 არქიტექტურული ნიშნული

ღერძის ხაზი

ექსპლიკაცია	EXPLICATION
შენიშვნა:	NOTES
შენიშვნა:	NOTES

±0.00 ნიშნული შეესაბამება

აბსოლიტურ ნიშნულს 473.6

დამკვეთი CLIENT	ზაზა ტყეშელაშვილი პ/ნ 01017017470
პროექტი PROJECT	მრავალბინიანი საცხოვრებელი სახლი
მისამართი ADDRESS	ქ.თბილისი ქ. კერესელიძის №17 ს.კ. 01.15.02.040.013

თანამდებობა	გვარი	ხელმოწერა
დირექტორი	გ.ქევანიშვილი	
არქიტექტორი	გ.ზანგალაძე	
შეასრულა	მ.გოჯორიშვილი	

ARCHIDEA
ARCHITECTURE

არქიტექტურული პროექტი

მაშტაბი SCALE	თარიღი DATE OF ISSUE	22/05/2021
მ. 1:100	ნახაზი DRVG.	ფასადი 5-1 ღერძებში
სტადია STAGE	ფურც. PAGES	სულ ALL
პროექტი	A -	A -

ფასადი დ' - ა

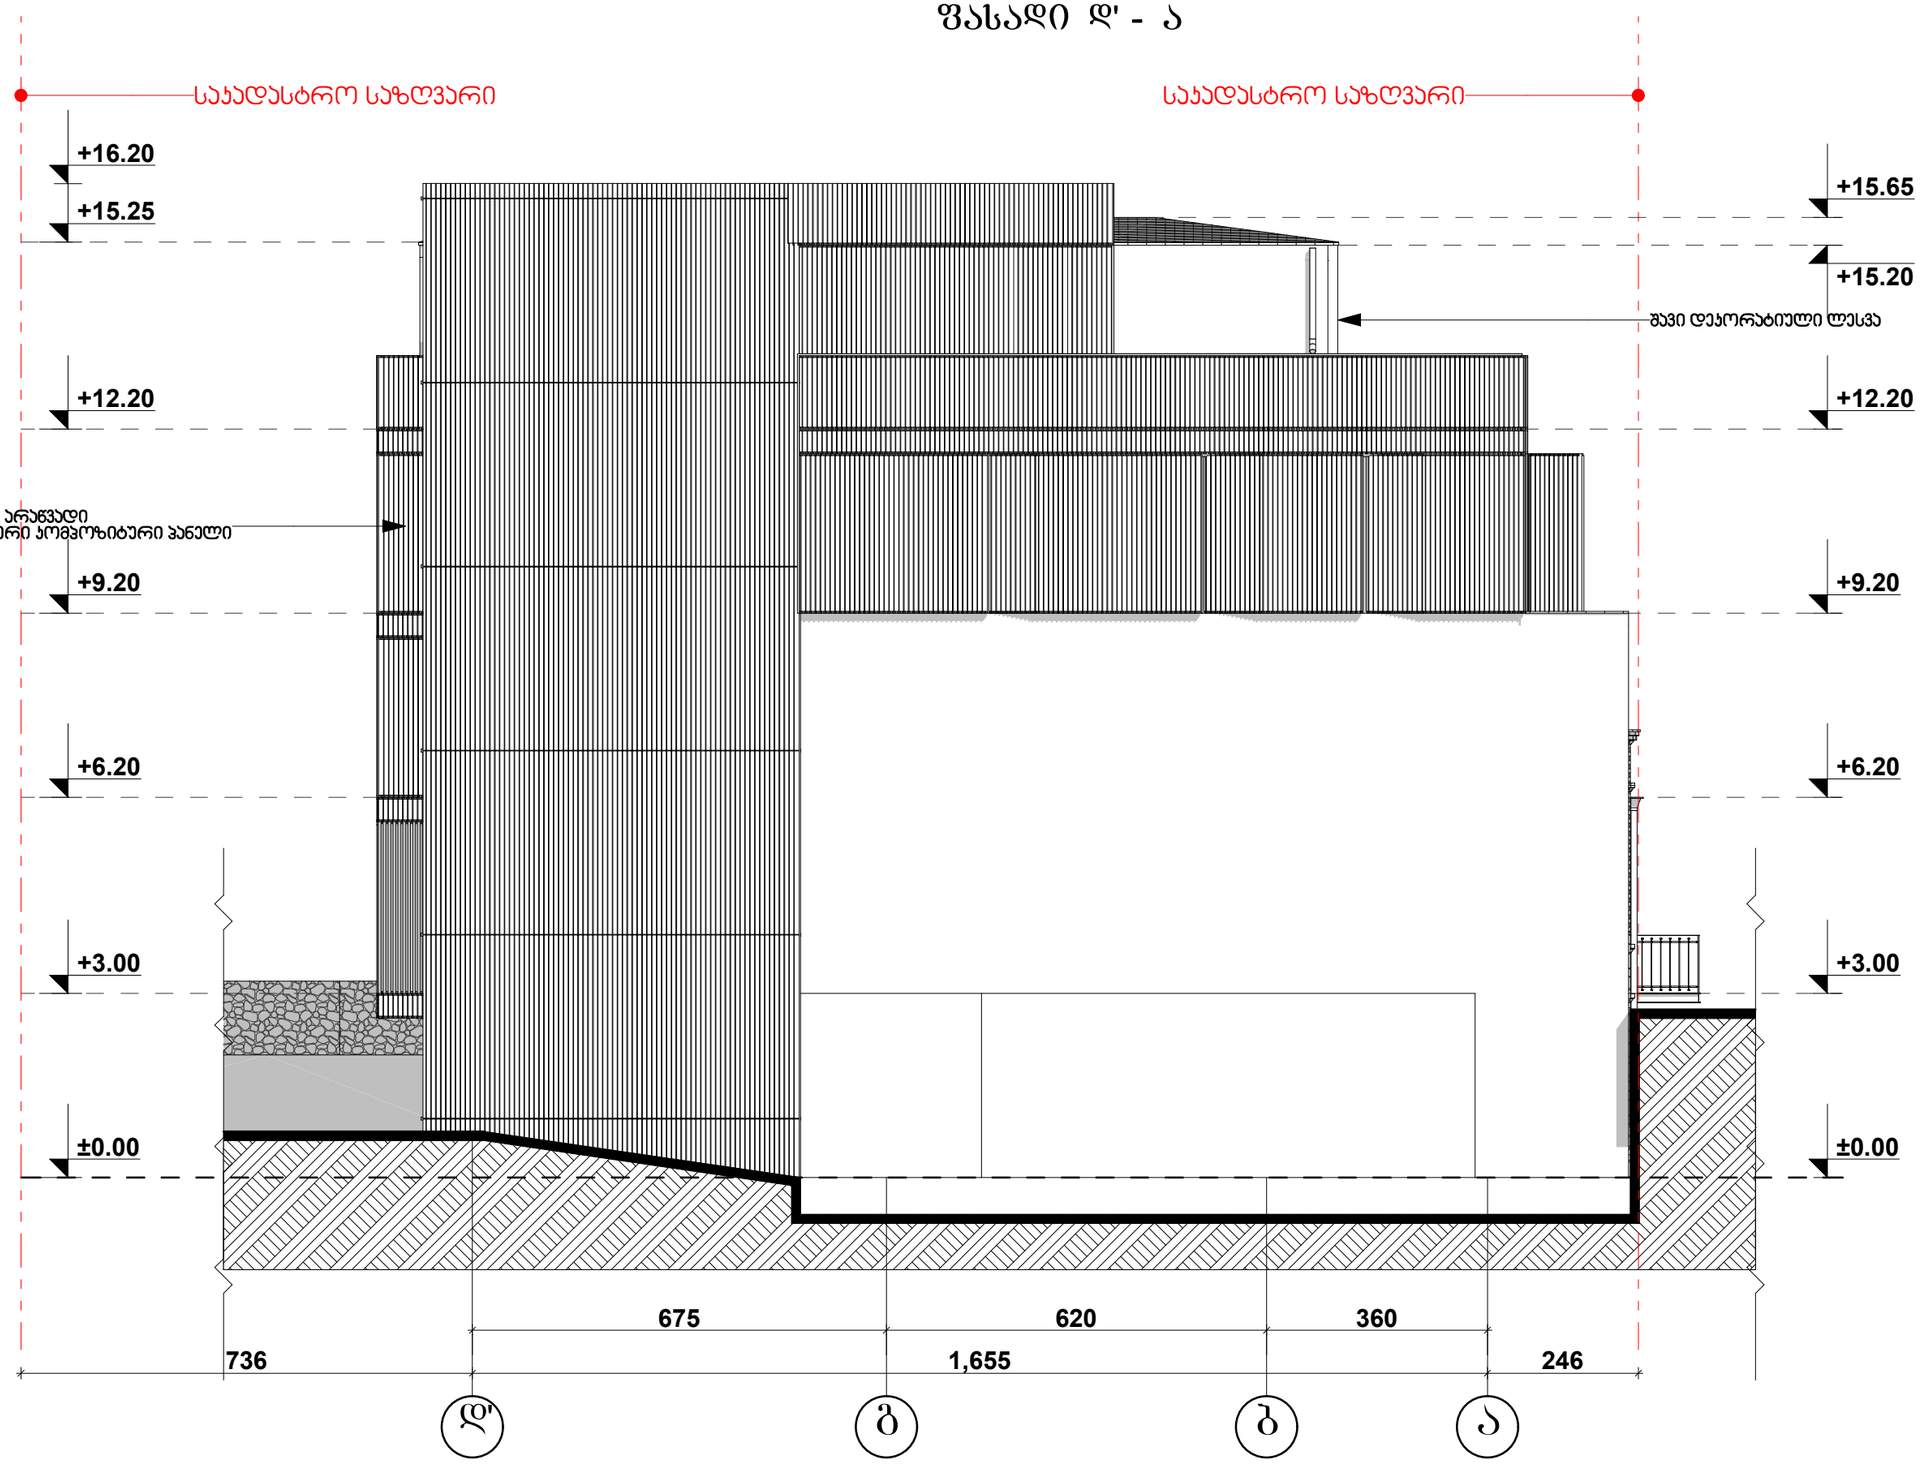

ფორმატი PAPER SIZE		პროექტის № PROJECT #
A - 3		

პირობითი ნიშნები

საპროექტო მიწის ნაკვეთი

0.00 არქიტექტურული ნიშნული

ღერძის ხაზი

ექსპლიკაცია	EXPLICATION

შენიშვნა:	NOTES

შენიშვნა:	NOTES

±0.00 ნიშნული შეესაბამება

აბსოლიტურ ნიშნულს 473.6

დამკვეთი CLIENT	ზაზა ტყეშელაშვილი პ/ნ 01017017470
პროექტი PROJECT	მრავალბინიანი საცხოვრებელი სახლი
მისამართი ADDRESS	ქ.თბილისი ქ. კერესელიძის №17 ს.კ. 01.15.02.040.013

თანამდებობა	გვარი	ხელმოწერა
დირექტორი	გ.ქევანიშვილი	
არქიტექტორი	გ.ზანგალაძე	
შეასრულა	მ.გოჯორიშვილი	

ARCHIDEA
ARCHITECTURE

არქიტექტურული პროექტი	
მაშტაბი SCALE	თარიღი DATE OF ISSUE 22/05/2021
მ. 1:100	ნახაზი DRVG. ფასადი დ-ა ღერძებში

სტადია STAGE	ფურც. PAGES	სულ ALL
პროექტი	A -	A -

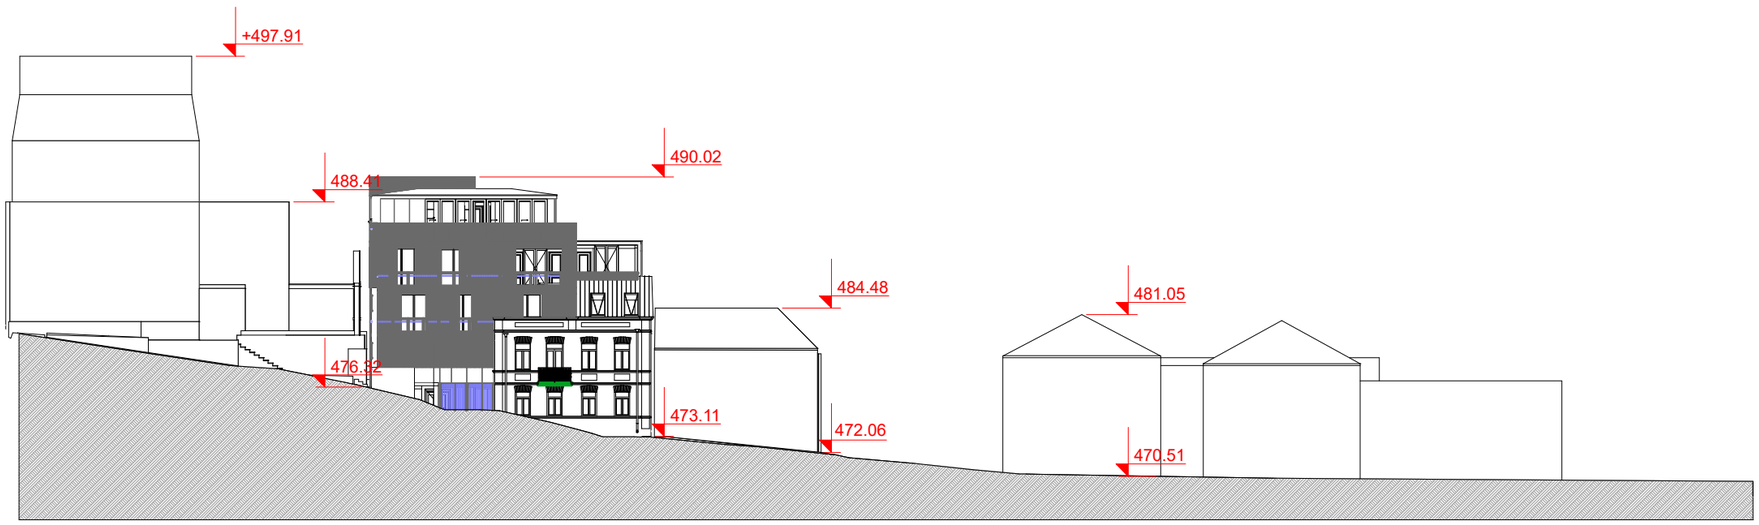

ჰირობითი აღნიშვნები

შენიშვნები:

1. ნახაზზე ზომები მოცემულია მილიმეტრებში
2. ნახაზის ყველა ცვლილება მშენებლობისას შეთანხმებული უნდა იყოს პროექტის ავტორთან

დამკვეთი:

მისამართი:

ქ.თბილისი, სოფელი დიდომი, ს/კ 01.72.14.031.548

პროექტის სახელწოდება:

ერთბინიანი საცხოვრებელი სახლი

თანამდებობა	გვარი	ხელმოწერა
დირექტორი	გ.ქევანიშვილი	
არქიტექტორი	გ.ზანგალაძე	
დამუშავა	გ.ზანგალაძე	
მთ.ინჟინერი		

ARCHIDEA
ARCHITECTURE

საქართველო, 0179, თბილისი
ჭაბუა ამირეჯიბის გზატკეცილი №6
ტელ: +99599 70 80 13

ქუჩის განშლა

ფორმატი	მაშტაბი	თარიღი
A-3	1:400	06.08.2020
სტადია	ფურცელი	ფურცლები
მუშა	□.12	16


V-001	165X260	1	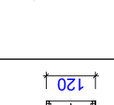	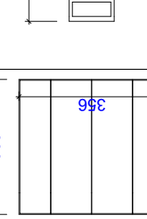
V-002	130X260	1	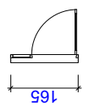	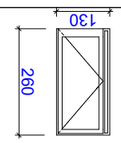
V-003	100X166	4		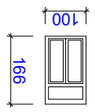
V-004	356X330	1	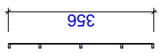	
V-005	100X185	3		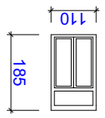
V-006	120X265	1		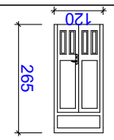
V-007	396X285	1	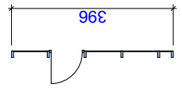	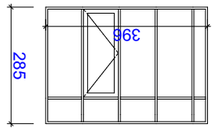
V-008	495X285	1	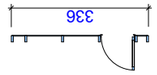	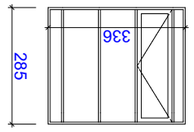
V-009	525X285	1	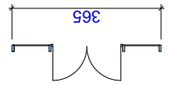	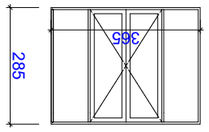

















ფასადის დიობების სპეციფიკაცია

დასახელება	ზომა LxH სმ	რაოდენობა	ბებმა	წინხედი
V-019	1470X285	1	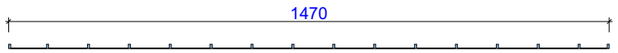	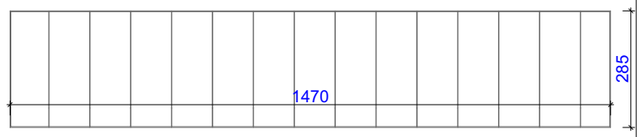
V-020	980X285	1	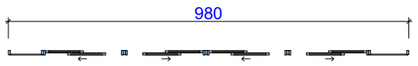	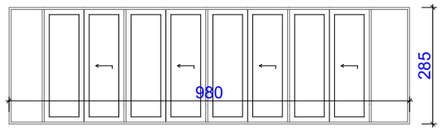
K-001	100X230	4		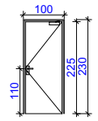
K-002	110X240	4		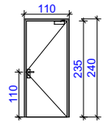
K-003	100X230	7		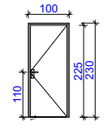
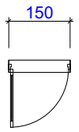	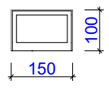

ფორმატი PAPER SIZE	ნ	პროექტის № PROJECT #
A - 3		

პირობითი ნიშნები

ექსპლიკაცია EXPLICATION

მიწის ნაკვეთის ფართი .... 490.0 მ²

შენიშვნა: NOTES

±0.00 ნიშნული შეესაბამება
აბსოლიტურ ნიშნულს 473.6

დამკვეთი CLIENT	ზაზა ტყეშელაშვილი პ/ნ 01017017470
პროექტი PROJECT	მრავალბინიანი საცხოვრებელი სახლი
მისამართი ADDRESS	ქ.თბილისი ქ. კერესელიძის №17 ს.კ. 01.15.02.040.013

თანამდებობა	გვარი	ხელმოწერა
დირექტორი	ბ.ქევანიშვილი	
არქიტექტორი	ბ.ზანგალაძე	
შესრულა	მ.ბოჯორიშვილი	

ARCHIDEA
ARCHITECTURE

არქიტექტურული პროექტი

მაშტაბი SCALE	თარიღი DATE OF ISSUE	22/05/2021
	ნახაზი	DRVG.
მ. 1:150	დიობების კლასიფიკაცია	
სტადია STAGE	ფურც. PAGES	სულ ALL
პროექტი	A -	A -