
მიწის ნაკვეთის ტოპოგრაფიული აზომვითი ნახაზი



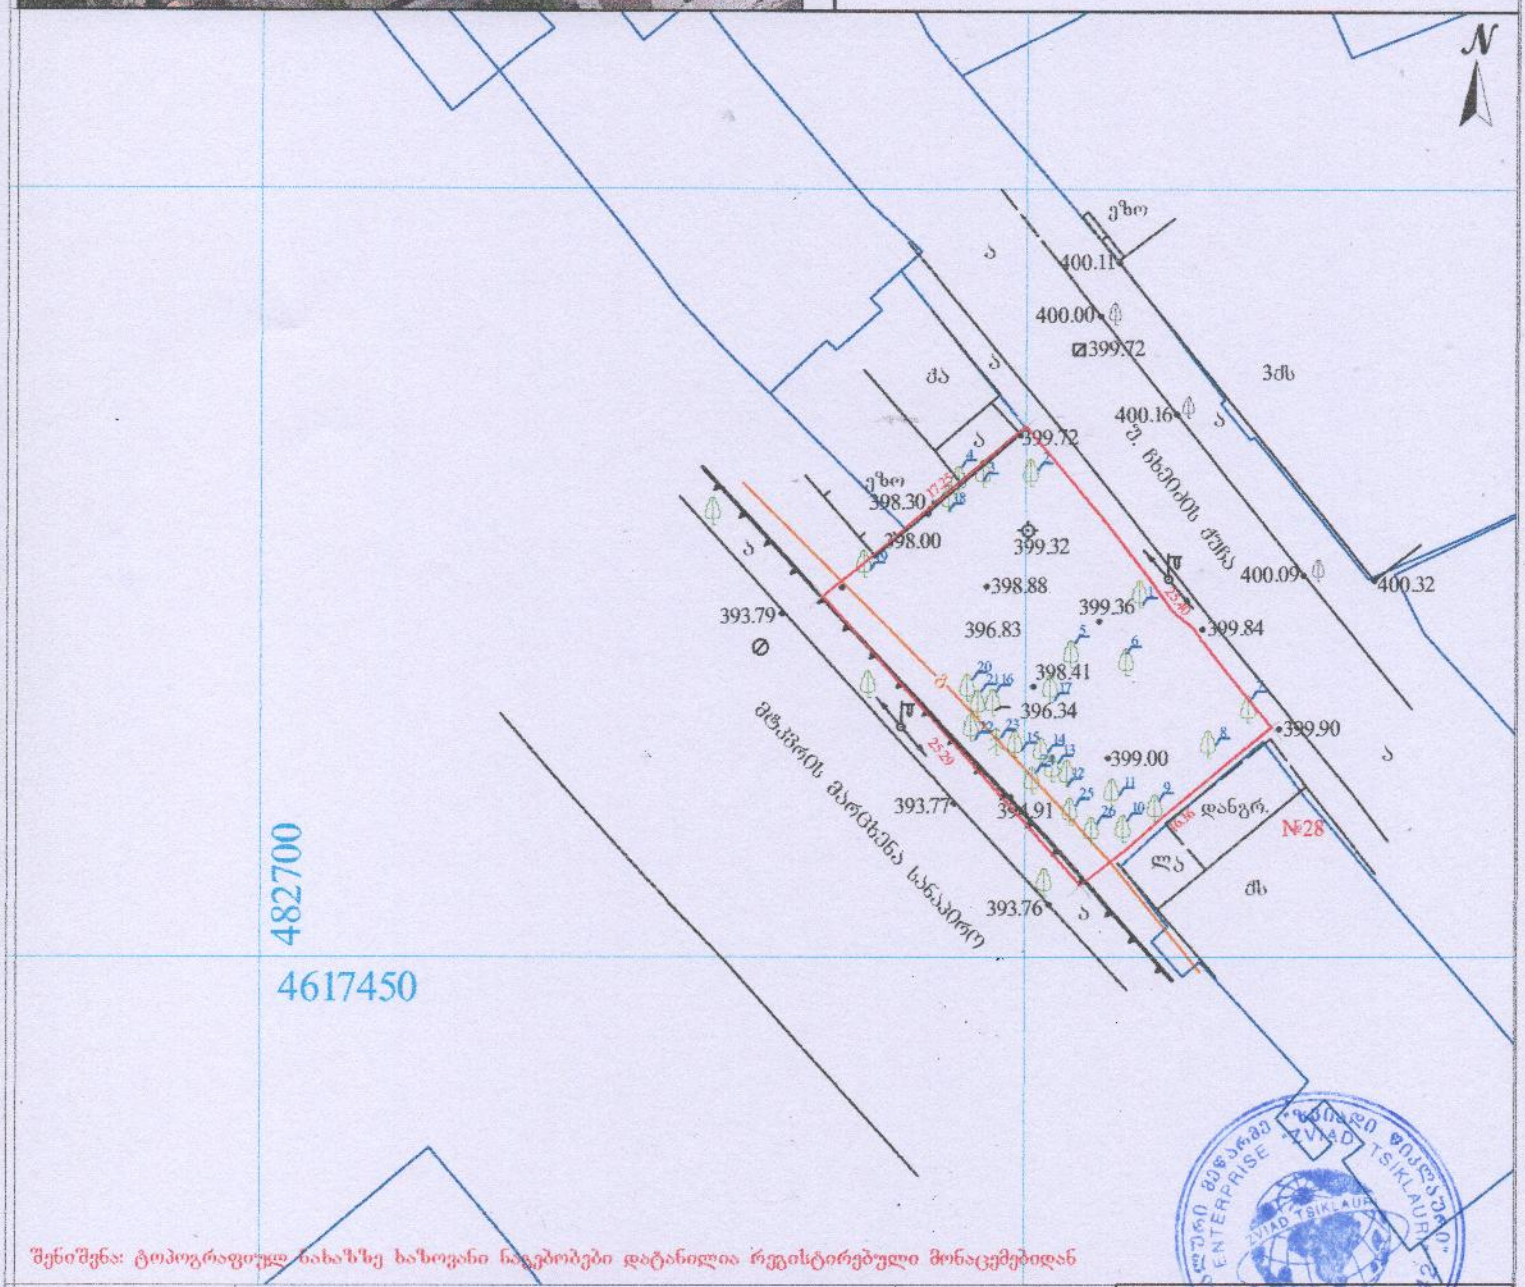

შენიშვნა: ტოპოგრაფიულ ნახაზზე ხაზოვანი ნაგებობები დატანილია რეესტრირებული მონაცემებიდან

პირობითი აღნიშვნები					
მიწისქვეშა კომუნიკაციები	შენიშვნა: მიწის საზღვრები შეთანხმებით კომუნიკაციის წარმომადგენლებთან			პროექცია UTM 38N საკოორდინატო სისტემა WGS 84	
კანალიზაცია	ნაკვეთის საზღვარი	ბუჩქი	ცოცხალი ღობე	ღობე	
დენის კაბელი	შენობა	ხე	ხეების რიგი	ბორდიური	
გაზის მილი	არკა	გაზონი	ტრანსფორმატორი	ბეტონი	
წყლის მილი	ფარდული	სამეთვალყურეო ჭუჭა	რადიო ან ტელე ანძა	კედელი	
კაგშირგაბმულობა	კიბე	ძეგლი	ლამპიონები	საყრდენი კედელი	
	ფოთლოვანი ხე	შადრევანი	ელექტრო ბოძი	ბალიკა	
	წიწვოვანი ხე	ონკანი	რკინიგზა	გზის კონტური	
	ხესილის ხე	წყარო ან ჭა	იზოპიფსი	ფლატე	
	პალმა	შენობა-ნაგებობის საძგური	მთავარი იზოპიფსი	წყლის კონტური	
		მიწაღელი ბაბეის გადმოცემი			

ი/მ „ზვიადი წიკლაური" ს/ნ 01027016042		
თბილისი, ცოტნე დადიანის №30	ტელ.: 995 514-44-11-41 zviadtw@gmail.com	
აზომა		ზ. წიკლაური
კომპ. უზრუნველყოფა		ზ. წიკლაური
დაშკვეთი		
მისამართი	ქალაქი თბილისი, უ. ჩხეიძის ქუჩა №26. ს/კ. 01.13.08.010.045	
	მაშტაბი 1:500	21.07.2021