სარდაფის სართულის გეგმა მ1:100

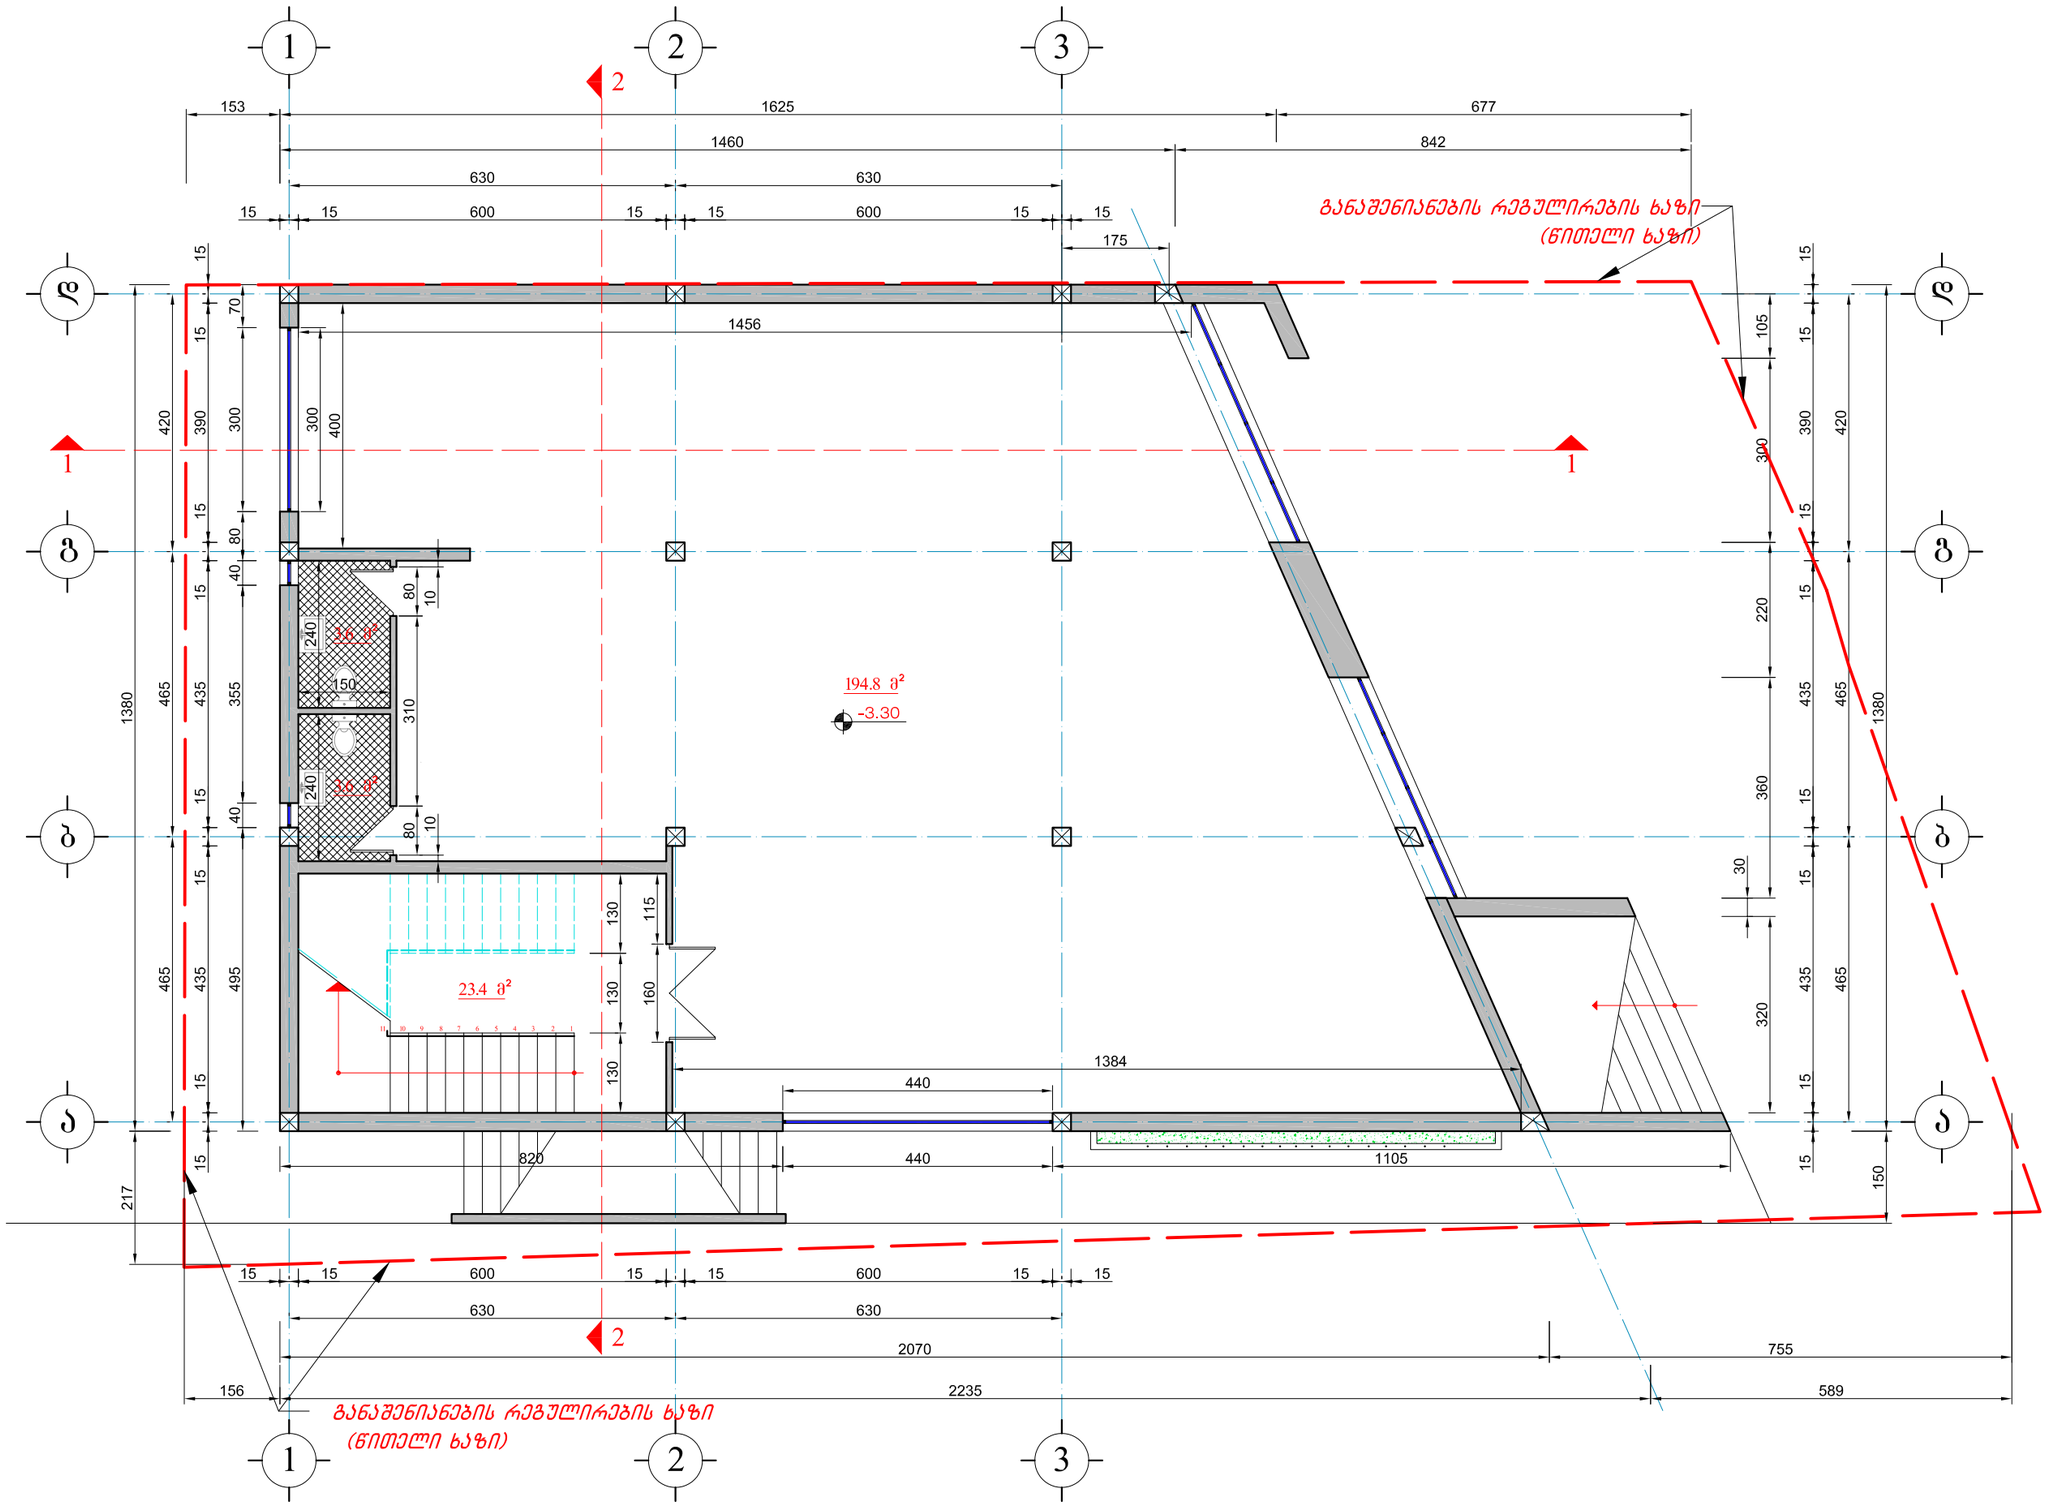

დაკვეთა №	ფორმატი
	A-3

დამკვეთი:

შპს „ELEFANT “

პროექტის სახელწოდება:


დირექტორი		მ.ჯოხაძე
პრ.მთ.ინჟინერი		გ.ნალბანდოვი
პრ.მთ.არქიტექტორი		გ.ფანცულაია
შეასრულა		გ.ფანცულაია
შეამოწმა		გ.ნალბანდოვი

მისამართი:

შპს „ელეფანტიანსი“


ტელ/ფაქსი: (99532) 375-748

მასშტაბი	1:100

ნახაზი:

სარდაფის სართულის გეგმა

სტადია	ფურცელი	ფურცლები
სტადია		

I სართულის გეგმა
მ1:100

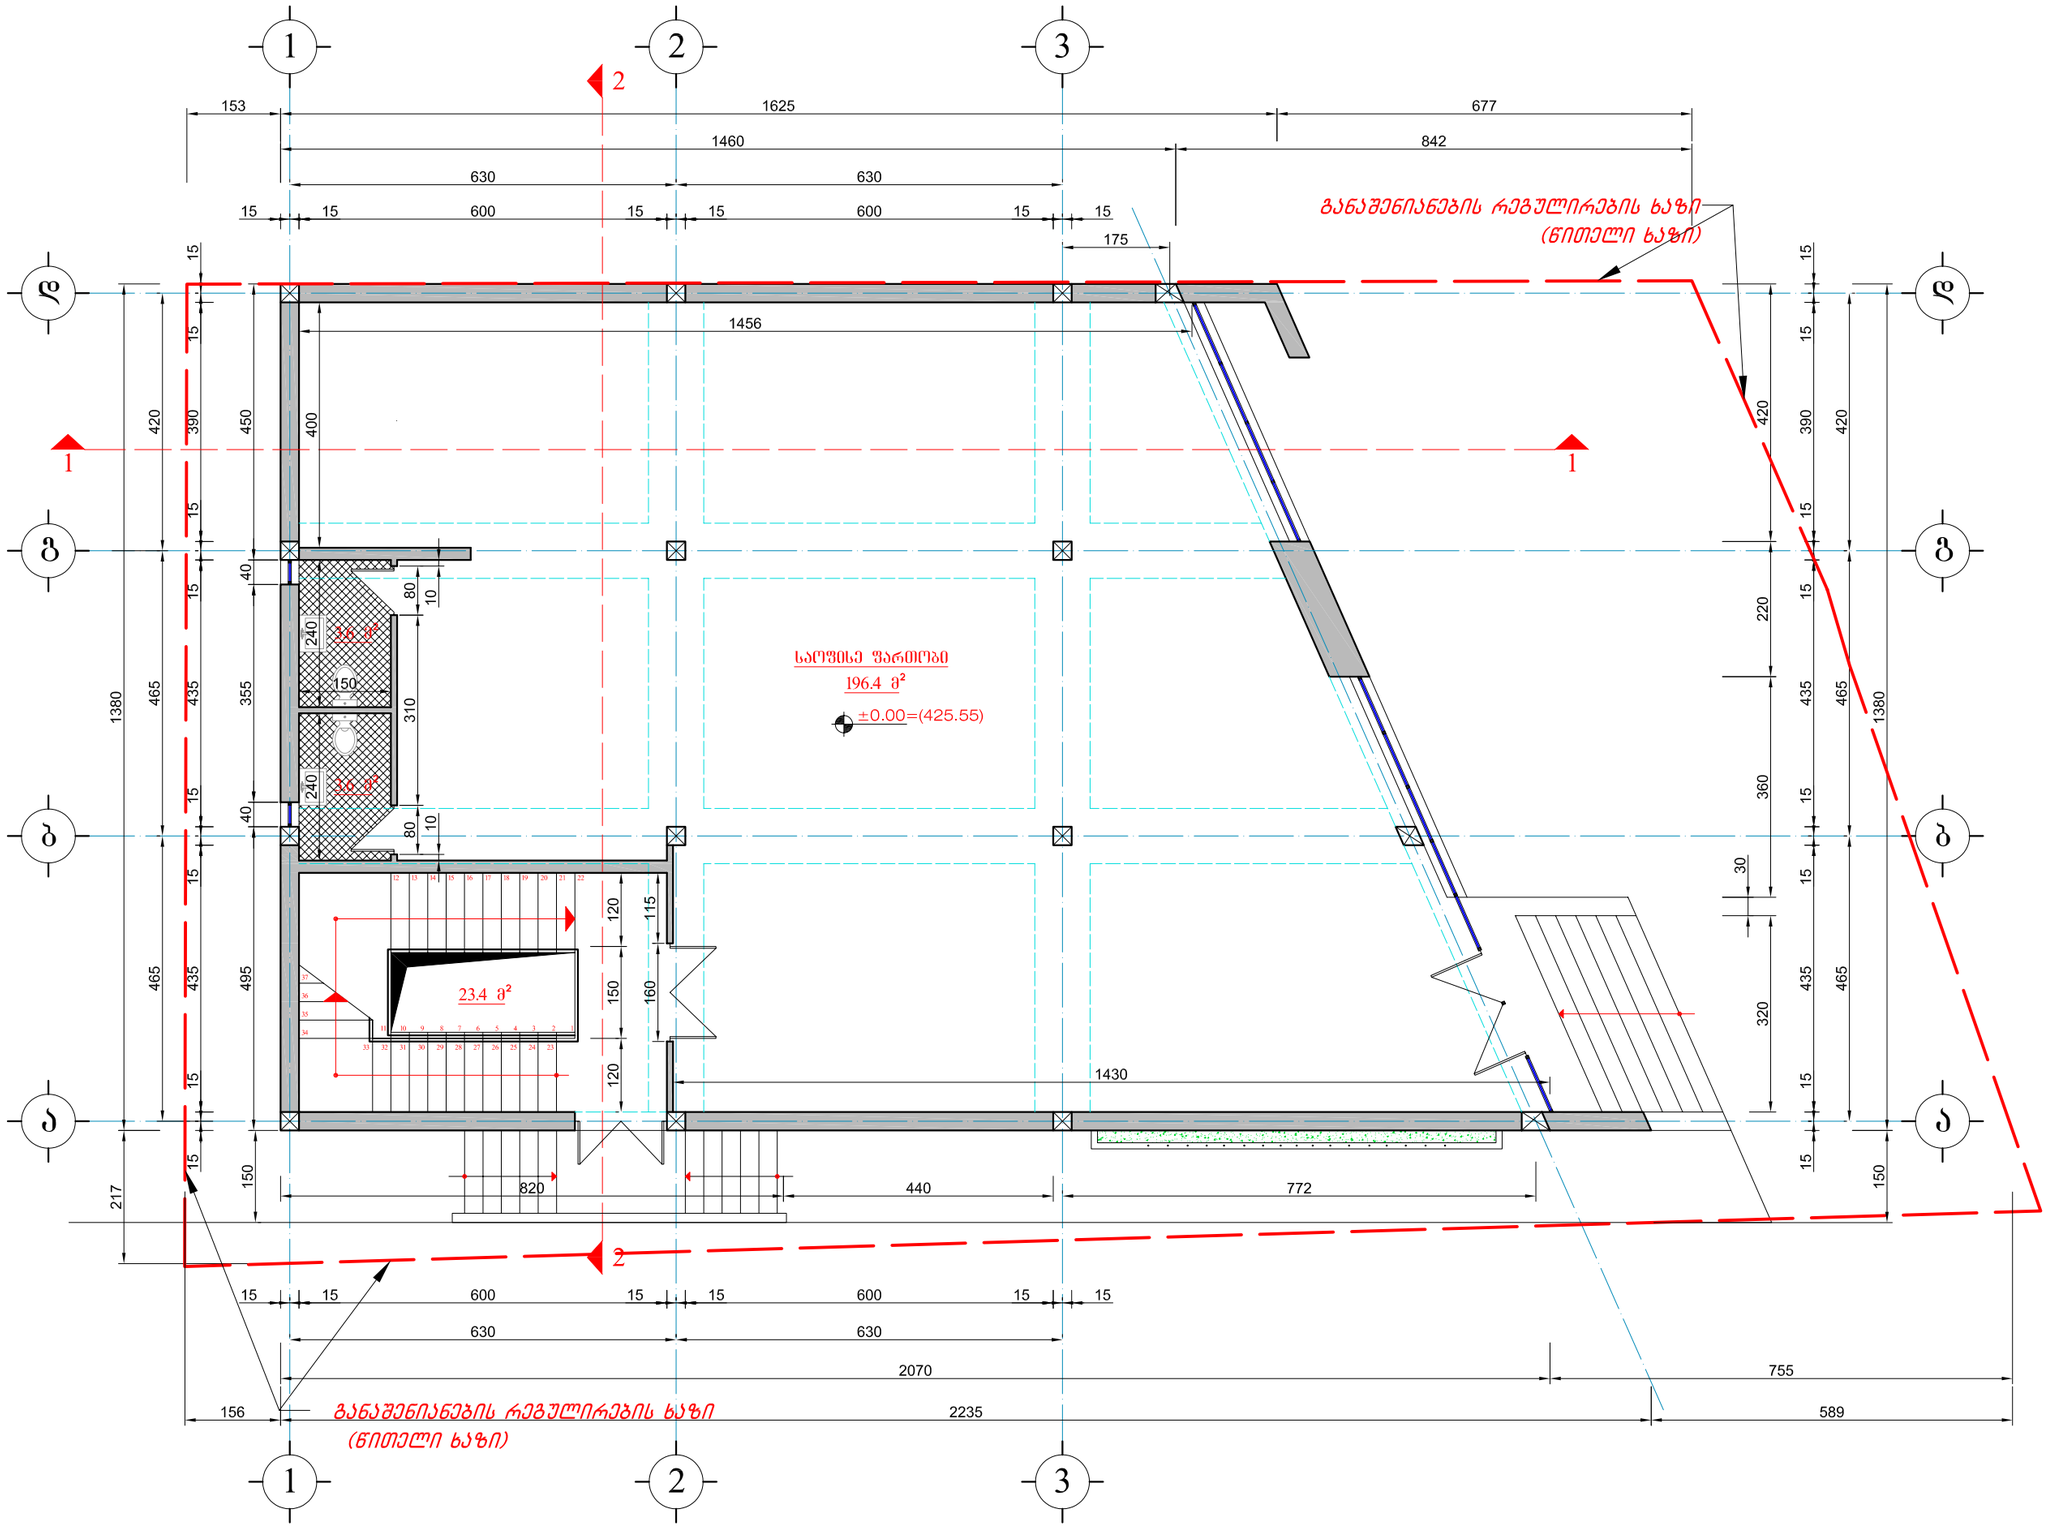

დაკვეთა №	ფორმატი A-3

დამკვეთი:
შპს „ELEFANT “

პროექტის სახელწოდება:

ქ.თბილისში, დიდ დიღომი-ჯღანის მაგისტრალსა გალიაშვილის ქუჩის გაკაკვეთაზე, შპს „ELEFANT “-ის კუთვნილ 431 მ² №004/125 არასასურველ-საფეურნეო მიწის ნაკვეთზე, მრავალფუნქციური ობიექტის შენობის მშენებლობა

დირექტორი		თ.ჯოხაძე
პრ.მთ.ინჟინერი		გ.ნადირაძე
პრ.მთ.არქიტექტორი		გ.ფხაკაძე
შესრულა		გ.ფხაკაძე
შეამოწმა		გ.ნადირაძე

შპს „ელკომპანსი“
თბილისი 2013წ.

მისამართი:
თბილისი, ალ. ყაზბეგის გამზ.19ა.
ტელ/ფაქსი: (99532) 375-748

მასშტაბი	1:100

ნახაზი: I სართულის გეგმა

სტადია	ფურცელი	ფურცლები
სტადია		

II სართულის გეგმა
მ1:100

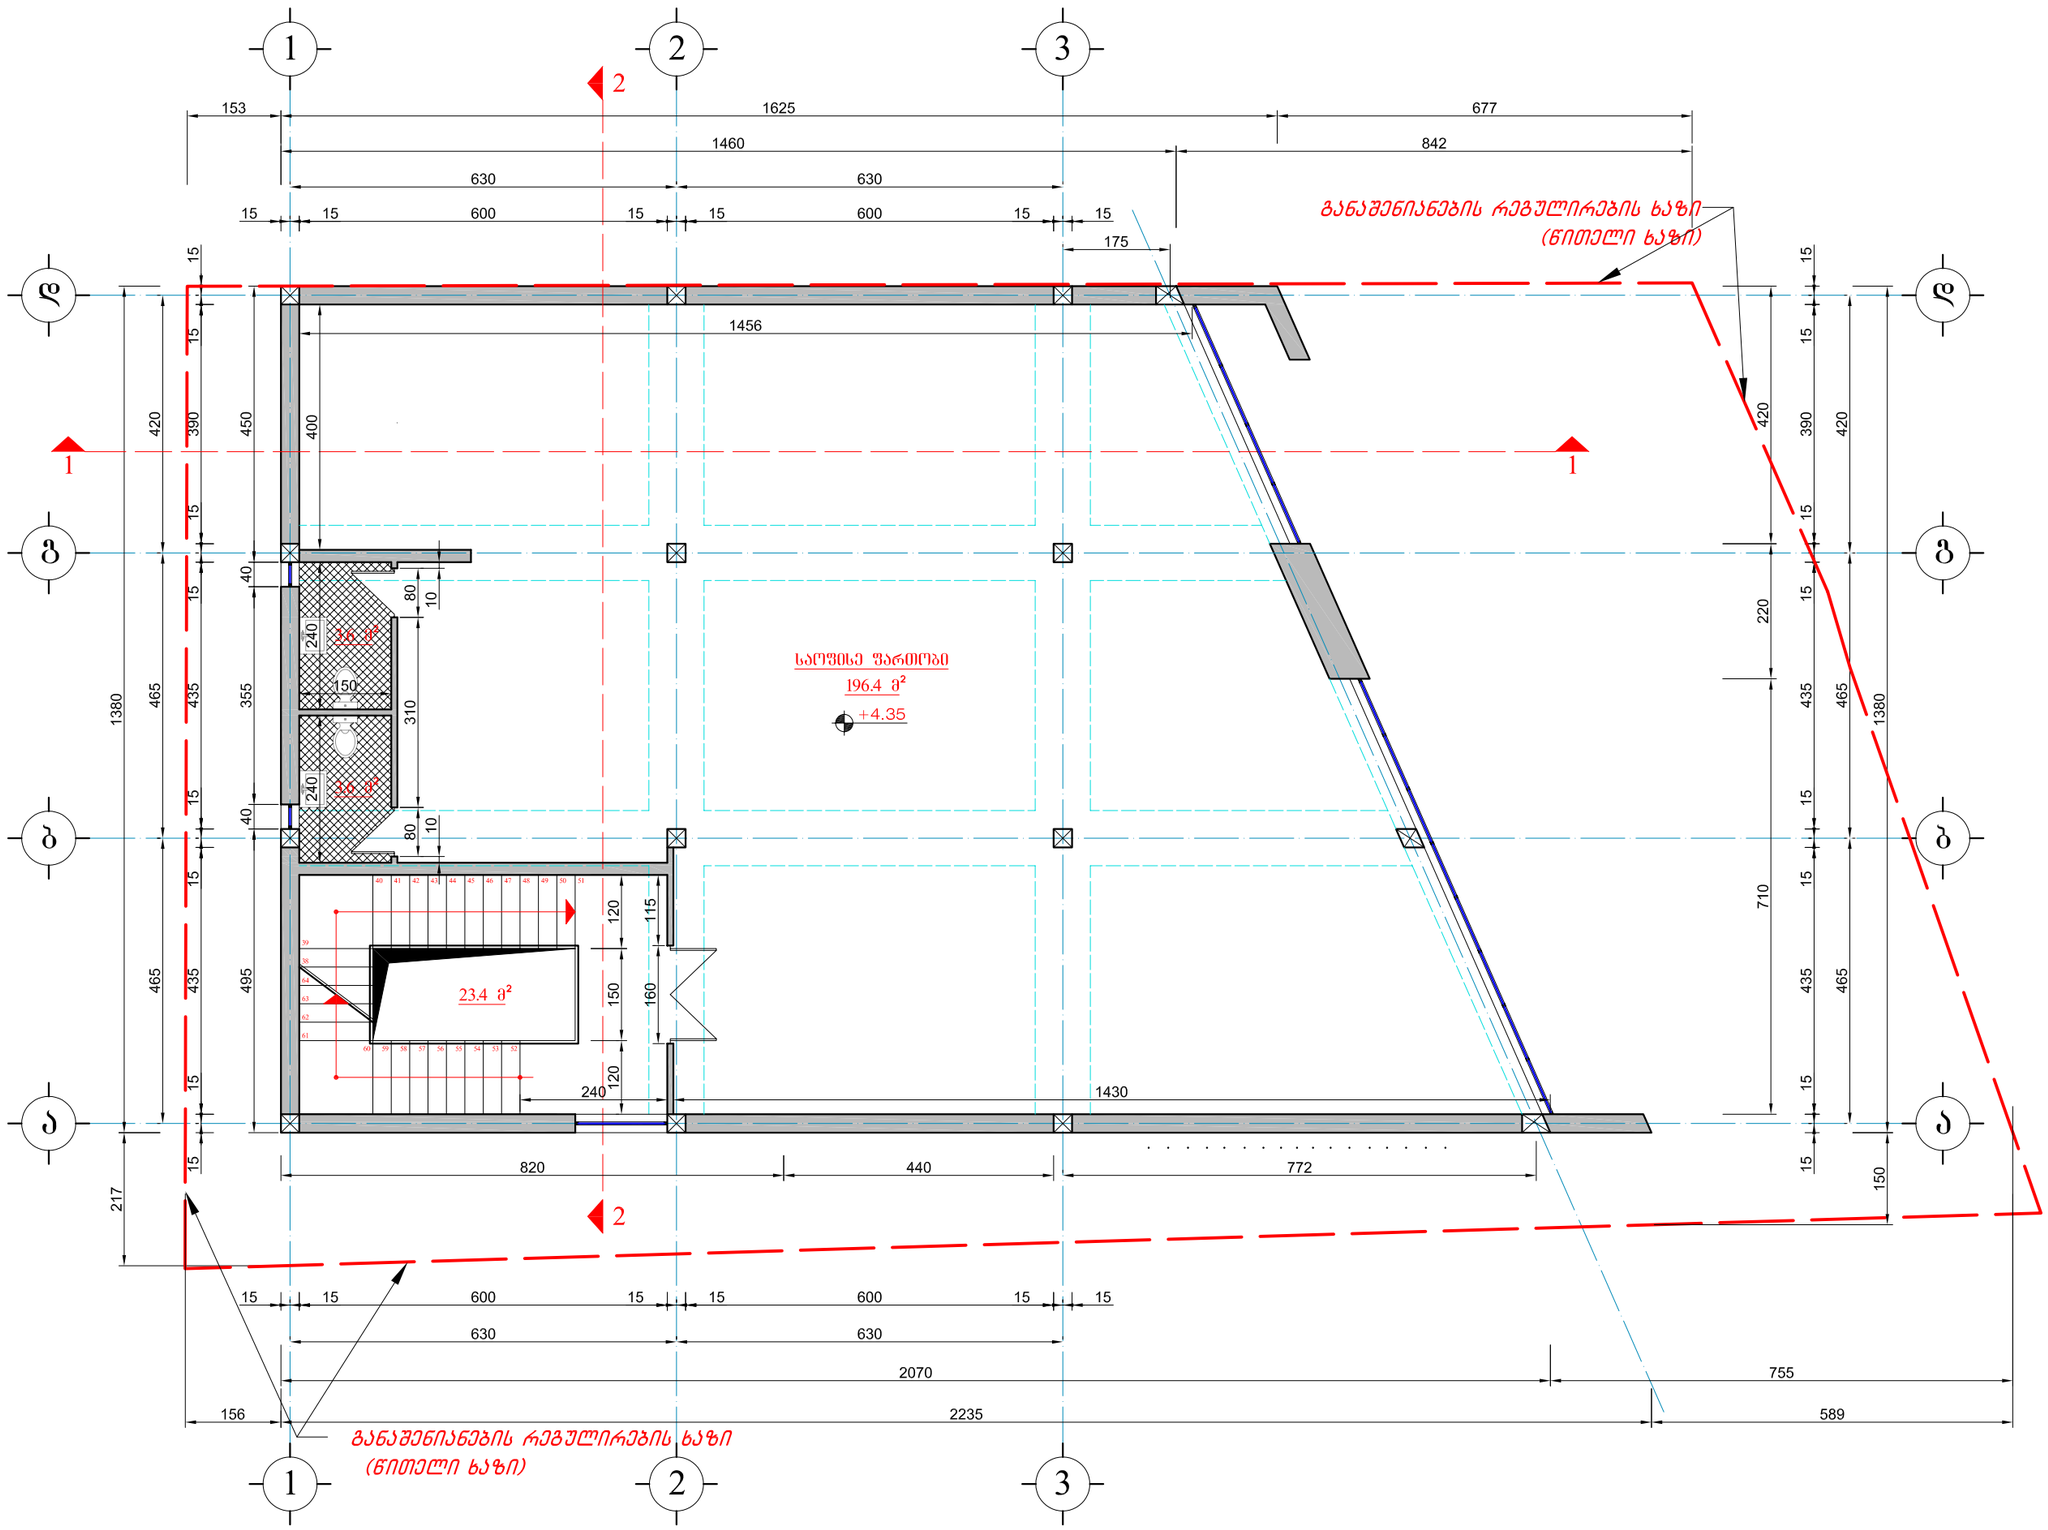

დანიშნულება	ფორმატი
	A-3

დამკვეთი:

შპს „ELEFANT“

პროექტის სახელწოდება:

ქ.თბილისში, დიდი დიღომი-ტყვიანის მაგისტრალსა და ბალიაშვილის ქუჩის გადაკვეთაზე, შპს „ELEFANT“-ის კუთვნილ 431 მ² №004/125 არასასოფლო-სამეურნეო მიწის ნაკვეთზე, მრავალფუნქციური ობიექტის მშენებლობის პროექტი

დირექტორი		მ.ჯოხაძე
პრ.მთ.ინჟინერი		გ.ნალბანდოვი
პრ.მთ.არქიტექტორი		გ.ფხაკაძე
შესასრულა		გ.ფხაკაძე
შემოწმა		გ.ნალბანდოვი

მისამართი:

თბილისი, აღ. ყაზბეგის გამზ.19ა, ტელ/ფაქსი: (99532) 375-748

შპს „ელეფანტალიანსი“

თბილისი 2013წ.

მასშტაბი	1:100

ნახაზი:

II სართულის გეგმა

სტადია	ფურცელი	ფურცლები
სტადია		

III სართულის გეგმა
მ1:100

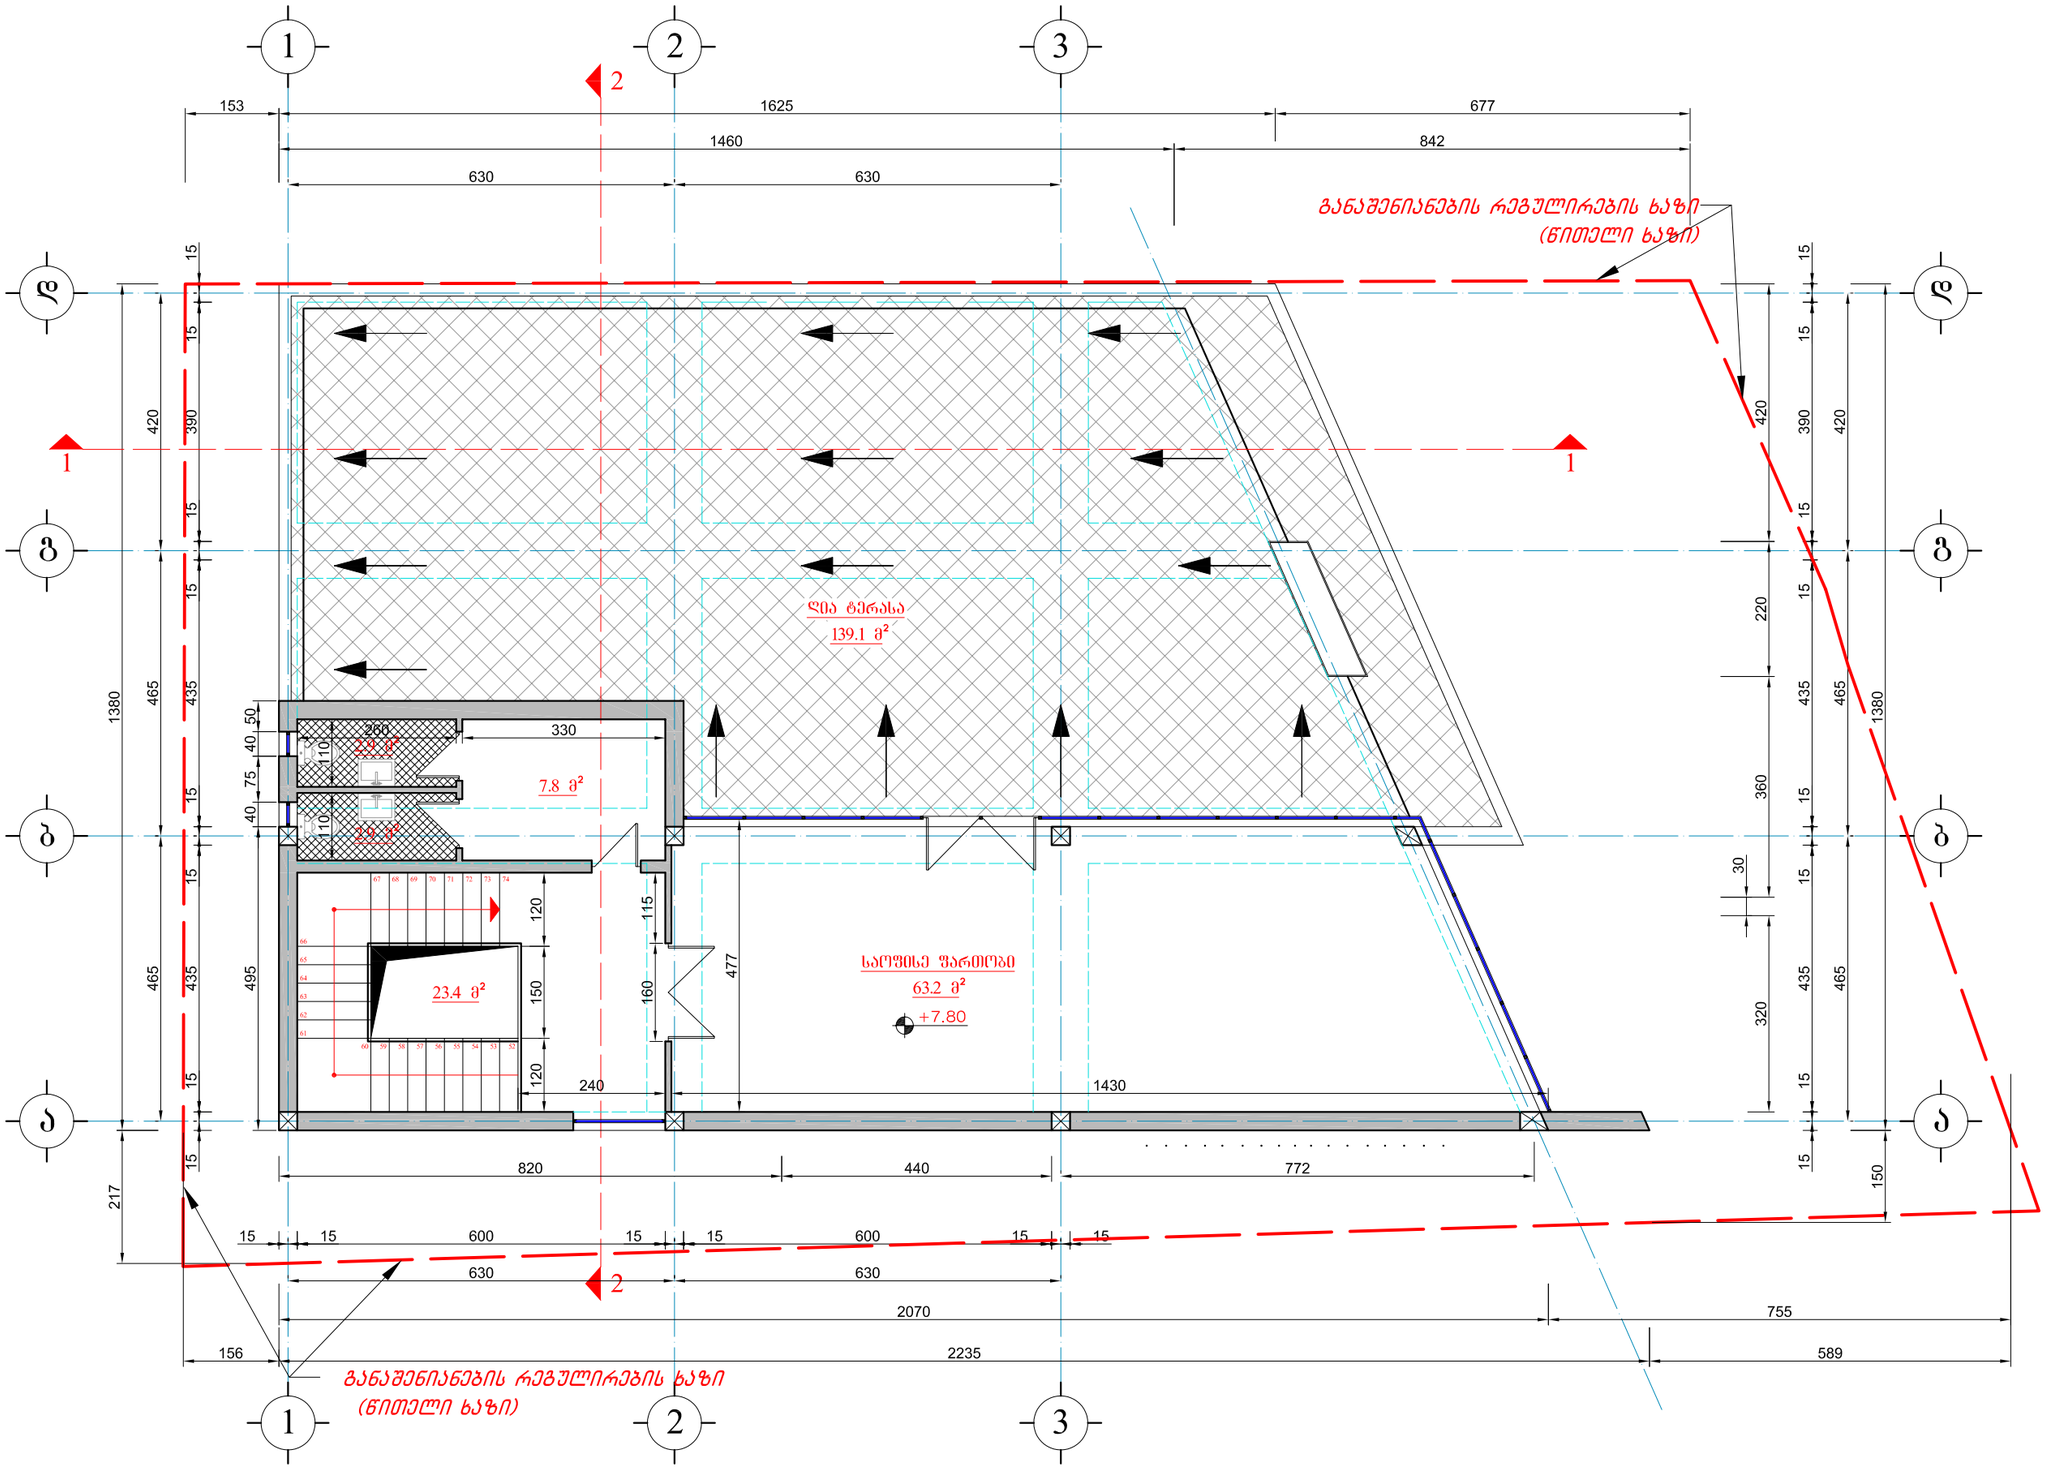

დაკვეთა №	ფორმატი A-3

დამკვეთი:
შპს „ELEFANT“

პროექტის სახელწოდება:
ქ.ობილისში, დიდი დიღომი-ბლღანის მაგისტრალსა ბელიაშვილის ქუჩის გადაკვეთაზე, შპს „ELEFANT“-ის კუთვნილ 431 მ² №004/125 არასასოფლო-სამეურნეო მიწის ნაკვეთზე, მრავალფუნქციური ობიექტის შენობის მშენებლობა

დირექტორი		თ.ჯოხაძე
პრ.მთ.ინჟინერი		გ.ნაღირაძე
პრ.მთ.არქიტექტორი		გ.ფხაკაძე
		გ.ფხაკაძე
შეასრულა		
შეამოწმა		გ.ნაღირაძე

მისამართი:
შპს „ელ.კომპანია“
ობილისი 2013წ.
ობილისი, ალ. ყაზბეგის გამზ.19ა.
ტელ/ფაქსი: (99532) 375-748

მასშტაბი	1:100

ნახაზი:
III სართულის გეგმა

სტადია	შრიფტი	შრიფტები
სტადია		

სახურავის გეგმა მ1:100

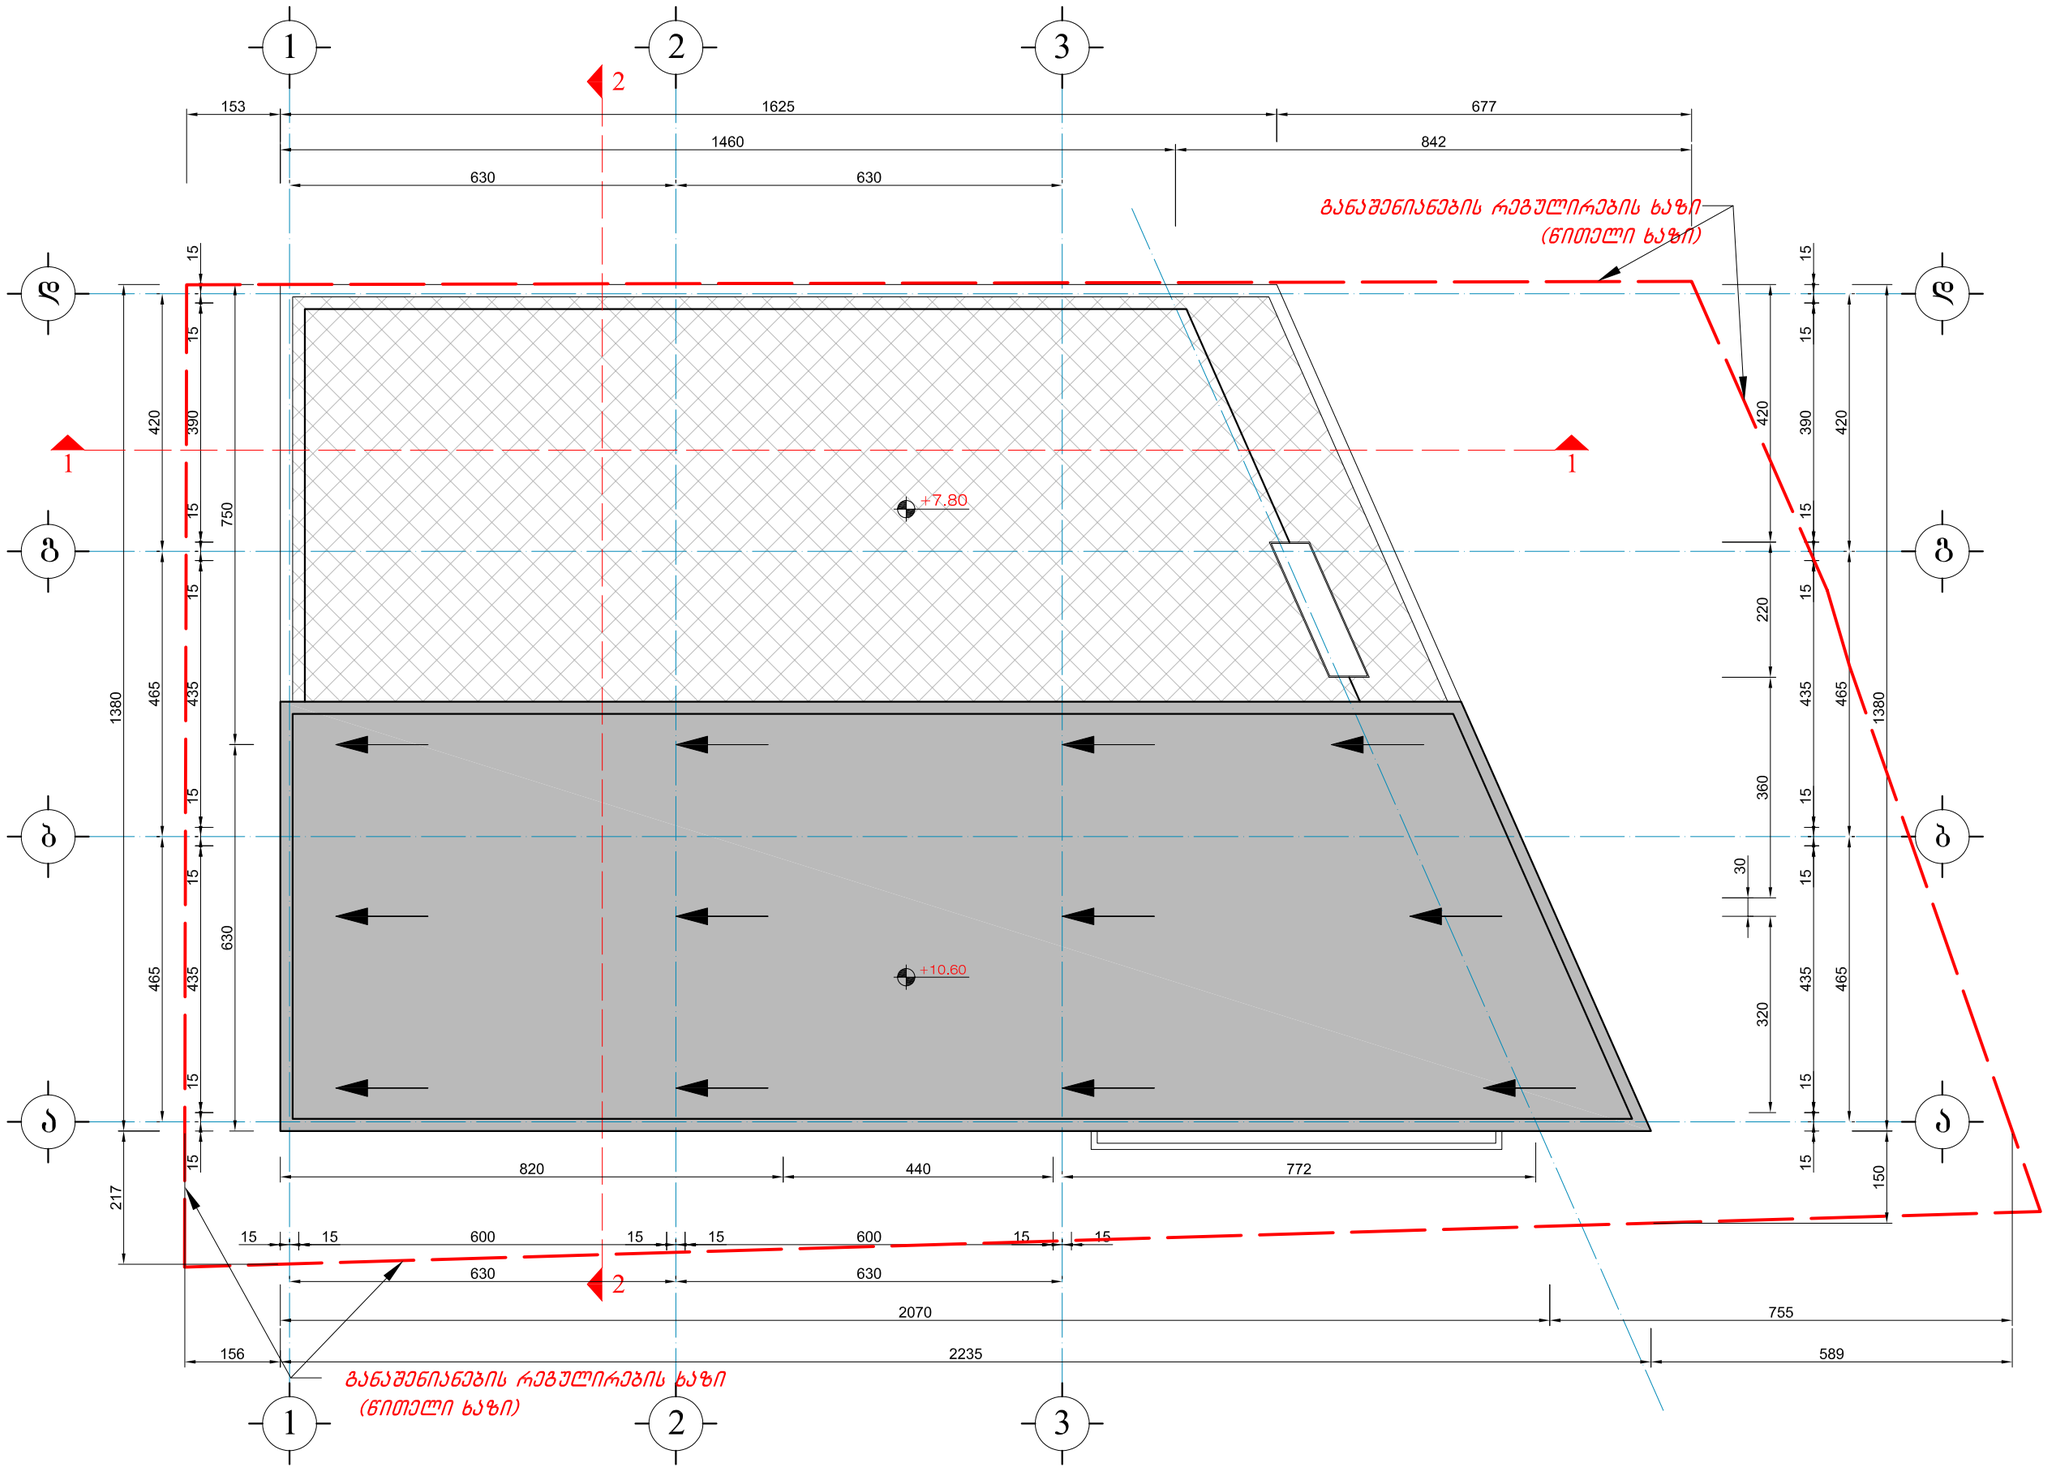

დანიშნულება	ფორმატი
	A-3

დაკვეთა:

შპს „ELEFANT“

პროექტის სახელწოდება:

ქ.ობილისში, დიდ დიღომი-ჯღანის მაგისტრალსა ბელიაშვილის ქუჩის გადაკვეთაზე, შპს „ELEFANT“-ის კუთვნილ 431 მ² №004/125 არასასოფლო-სამეურნეო მიწის ნაკვეთზე, მრავალფუნქციური ობიექტის მშენებლობა

დირექტორი		მ.ჯოხაძე
პრ.მთ.ინჟინერი		გ.ნალბანდოვი
პრ.მთ.არქიტექტორი		გ.ფანცულაია
შესრულა		გ.ფანცულაია
შეამოწმა		გ.ნალბანდოვი

მისამართი:

ობილისი, აღ. ყაზბეგის გამზ.19ა.
ტელ/ფაქსი: (99532) 375-748

შპს „ელკომპანიონი“

ობილისი 2013წ.

მასშტაბი	1:100

ნახაზი:

სახურავის გეგმა

სტადია	ფურცელი	ფურცლები
სტადია		