„შეთანხმებულია"
ქ. ობილისის მუნიციპალიტეტის მერიის ტრანსპორტის
სამსახურის უფროსი
ქ. წალოსანი
/ -3424/ 2020

„შეთანხმებულია"
საპატრულო პოლიციის დეპარტამენტის ქ. თ
მთავარი სამმართველოს უფროსის მოადგილ
ლ. ჯანაშია
/ 2020

შენიშვნა :

1. [illegible]

2. [illegible]

საგზაო მოძრაობის
ორგანიზების ტექნიკური
საშუალებები:

1.26		10 ცალი
3.10		4 ცალი
3.20		6 ცალი
3.21		2 ცალი
3.24	20	8 ცალი
3.24	40	6 ცალი
3.25		2 ცალი
5.19.1		8 ცალი
5.19.2		8 ცალი
8.2.1	20	2 ცალი
8.2.1	40	2 ცალი
		3 ცალი
		24 ცალი
		4

ქ. ჭელიძის ქ.

ხატაეთის ქ.

თბილისის ქ.

შერმადინის ქ.

გენბა

ქ. ჭელიძის ქ.

ხატაეთის ქ.

შერმადინის ქ.

შერმადინის ქ.

თბილისის ქ.

მ. 1:1000

პასუხისმგებელი აღმასრულებელი:
მშენებარე სადრენაჟო
გაყვანილობა
მშენებარე საბაგირო
ბაგირები
საავტომობილო გზა
წყლის ობიექტი
ტერიტორიის საქმიანობის ზღვრები

დამკვეთი: შპს „ალპიური ზონები" 400121131


ქ. თბილისი, სოფ. დიდუბეში, ხაზოვანზე ქ. № 40, ნაკვ. № 01.72.14.036.095–30,
მშენებარე ობიექტების მშენებლობის პერიოდში, ბუნების მოულობის დროს,
საბრძოლო მოქმედებების ორგანიზების ზღვრები
საკონტაქტო პირი ჯალაღონია ტ. 598 486873

„შპს ანნანანანანანანანა"
ქ. თბილისის მუნიციპალიტეტის მერიის ტრანსპორტის სამსახურის უფროსი
ბ. წილოხანი
17/04/ 2020 წ.


„შპს ანნანანანანანანანა"
საპატრულო პოლიციის დეპარტამენტის ქ. მთავარი სამმართველოს უფროსის მოადგილე
ლ. ანანანანანანანანანა
2020 წ.

ვ. ჭელიძის ქ.

თინათინის ქუჩა, დობის მოწყობის სქემა

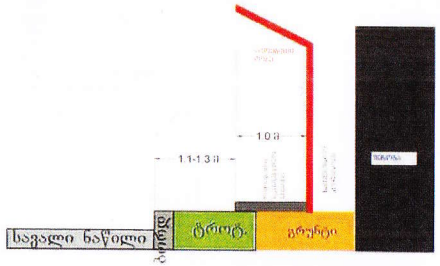

ხატაეთის ქუჩა, დობის მოწყობის სქემა

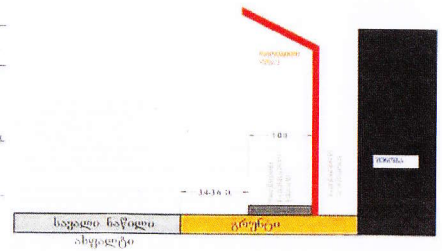

მ. 1:1000

ხატაეთის ქ.


შერმადინის ქ.

თინათინის ქ.

შენიშვნა :

ფარგლები: შპს „ანანანანანანანანანა" 400121431

ქ. თბილისი, სურ. დიღომი, ხანაგილის ქ. № 40, ნაკვ. № 01.72.14.036.095–780

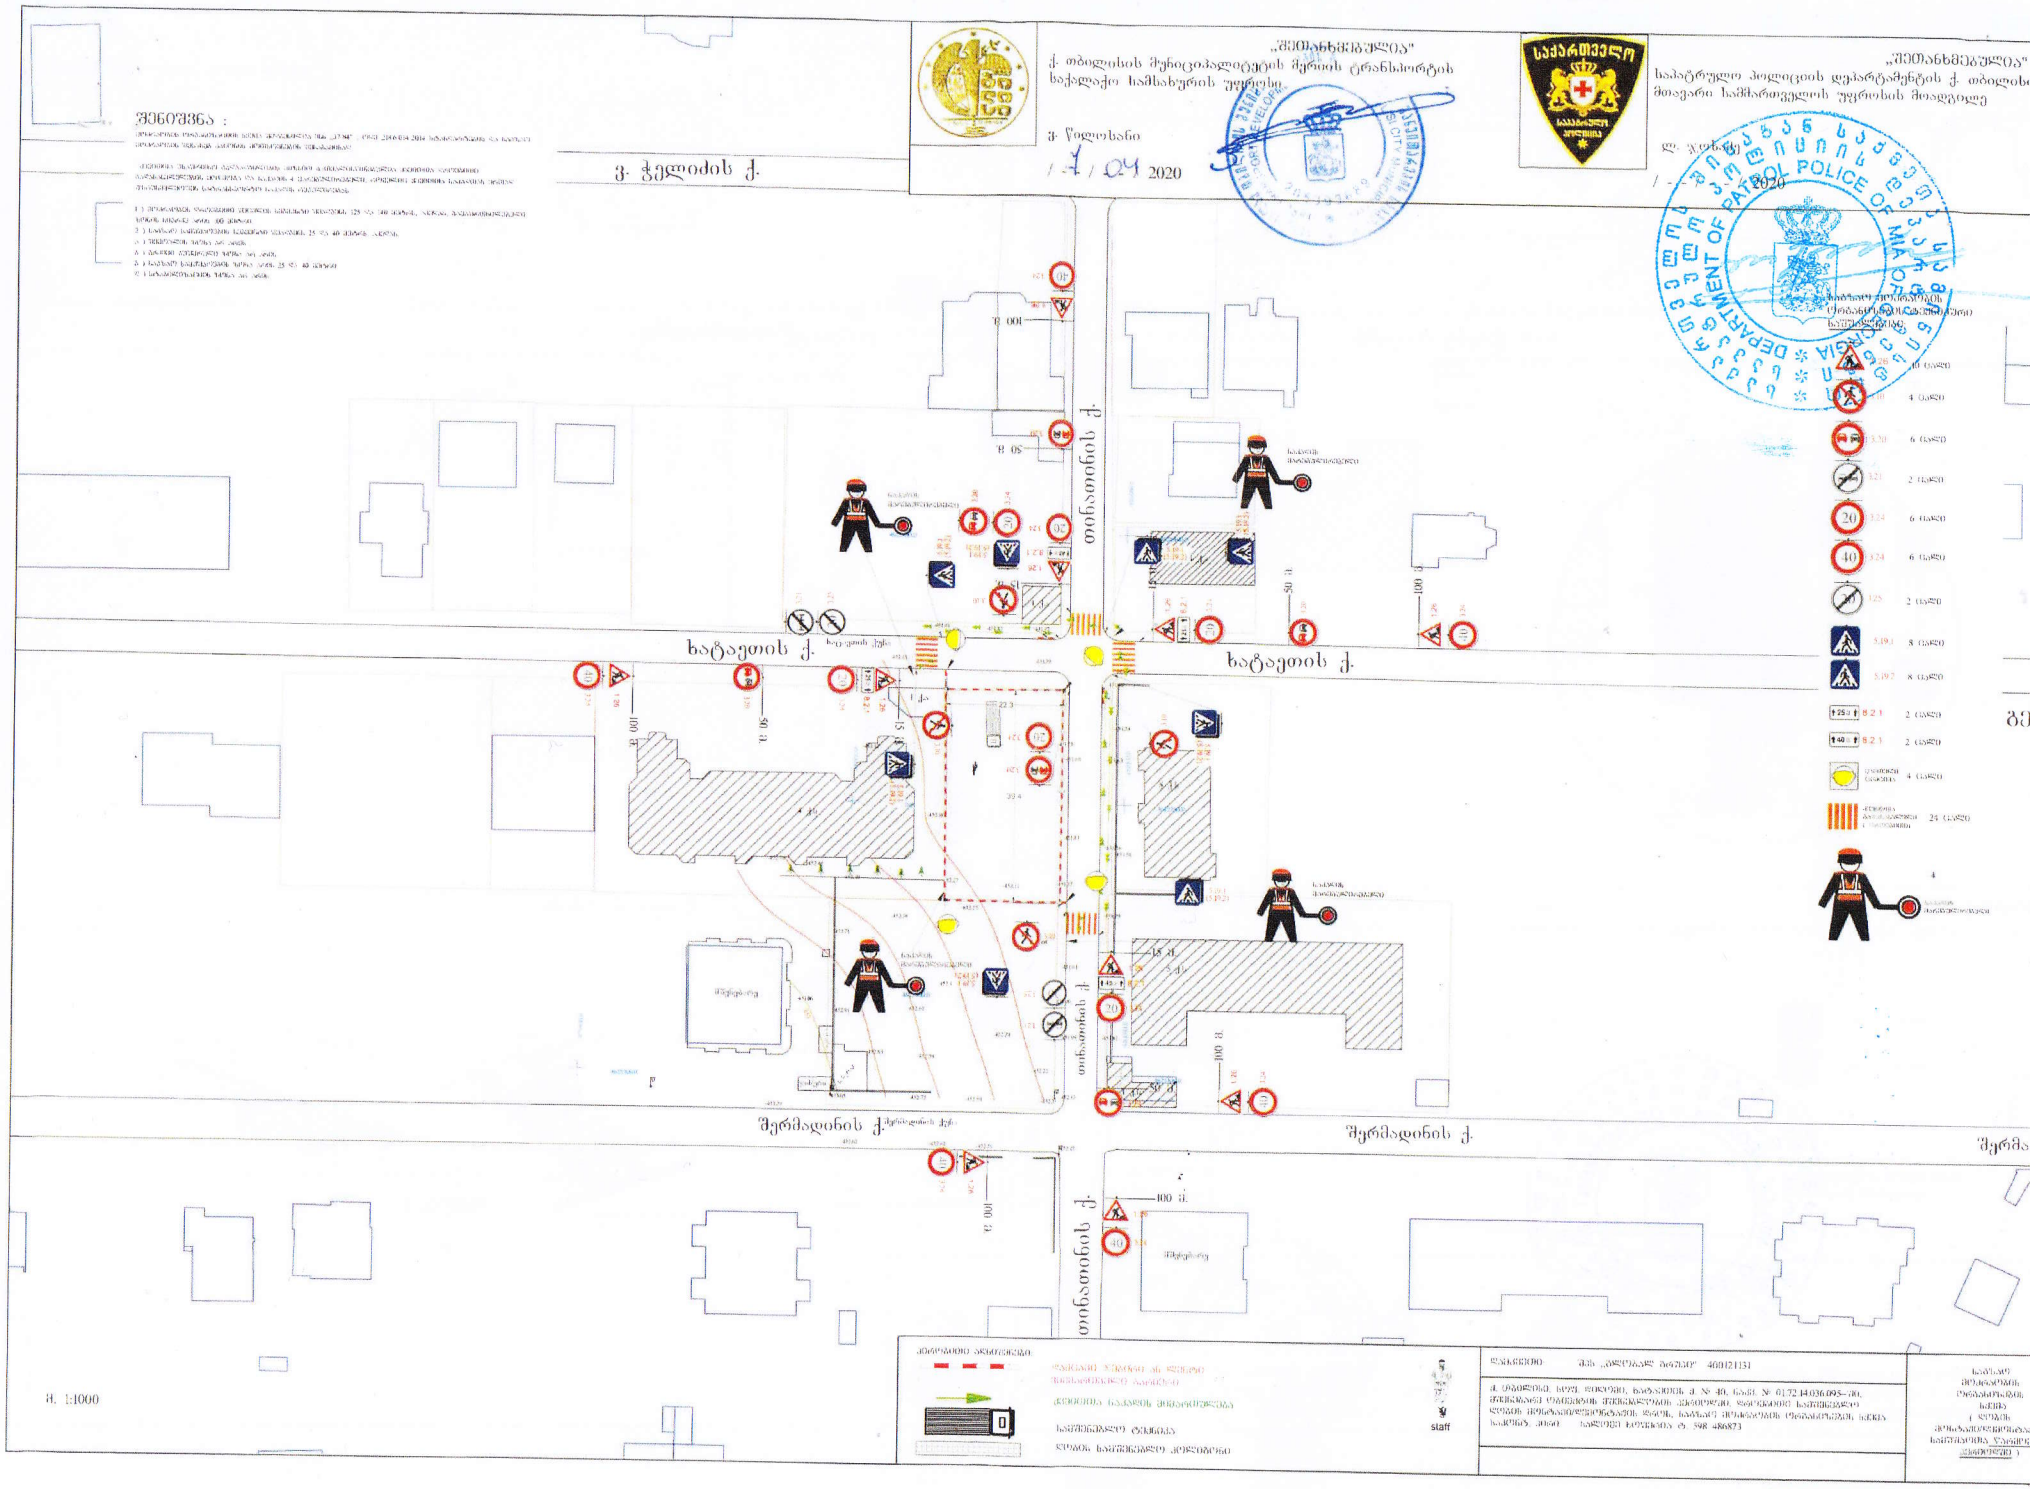
„შეთანხმებულია"
ქ. თბილისის მუნიციპალიტეტის მერიის ტრანსპორტის სამსახურის უფროსი
ვ. წულოხანი
2020
„შეთანხმებულია"
საპატრული პოლიციის დეპარტამენტის ქ. თბილისის მთავარი სამმართველოს უფროსის მოადგილე
2020
შენიშვნა :
ვ. ჭელიძის ქ.
თბილისის ქ.
ხატაეთის ქ.
შერმადინის ქ.
1:1000

„შეთანხმებულია"
ქ. თბილისის მუნიციპალიტეტის მერიის ტრანსპორტის სამსახურის უფროსი

ვ. წულუხიძე

17/04 2020

„შეთანხმებულია"
საქართველოს პოლიციის დეპარტამენტის ქ. თბილისის მთავარი სამმართველოს უფროსის მოადგილე

ზ.ს. ოქროპირიძე

17/04 2020

საგზაო მოძრაობის ორგანიზების ტექნიკური საშუალებები:

2.3	2 ცალი	
5.19.1	4 ცალი	
5.19.2	4 ცალი	

1.5 და მეტი

1.2-1.4

ქანდრის მახანძრებელი

ხაჭაჭის ქ.

შერვაშიძის ქ.

თბილისის ქ.

მწვანეზონა

მოქმედი ინსტალაციები:

საავტომობილო გზასთან მიმდებარეა

შშმ პირთა პარკინგი

მ. 1:500

დამკვეთი: შპს „პეტიანალ პარკინგ" 400121131

ქ. თბილისის, სტეფ. ფიფიების, ხაბაზიების ქ. № 40, ნაკვ. № 01.72.14.036.095–780, ვერნისაჟის ტერიტორიის, შენაერთული და ბაზისგასვლელი გზის, საგზაო მოძრაობის ორგანიზების ხაზის, საავტომობილო ტრანსპორტის სატრანსპორტო/საგზაო ინფრასტრუქტურის დაგეგმილი საკონსტრუქციო კვეთი სკეთის ტიპ. 598-486873

საგზაო მოძრაობის ორგანიზების სქემა (საშუალებები)

დასრულებულ

მთარიანტი

ქალაქ თბილისის მუნიციპალიტეტის საჯარო სამართლის იურიდიული პირი

ქალაქ თბილისის მუნიციპალიტეტის ტრანსპორტის განვითარების სააგენტო

წერილის ნომერი: **16-0120099720**
თარიღი: **08/04/2020**
პინი: **9387**

ადრესატი: შპს გლობალ გრუპი
საიდენტიფიკაციო ნომერი: 400121131
მისამართი: საქართველო, ქ. თბილისის, გლდანი-ნაძალადევის რაიონში, თიანეთის გზატ. N 23

გადაამოწმეთ: **document.municipal.gov.ge**

შპს ,,გლობალ გრუპი“-ის
დირექტორს ბატონ ლევან აბდუშელაშვილს

ბატონო ლევან,

თქვენი მ/წლის 26 მარტის განცხადებით (მერიაში რეგისტრაციის №10/0120086775-16; 26.03.2020წ.) წარმოდგენილი საგზაო მოძრაობის ორგანიზების სქემა სააგენტოს მიერ შეთანხმებულია.

ამასთან გაცნობებთ, რომ სამუშაოების დასრულების შემდეგ, 30 კალენდარული დღის განმავლობაში დემონტაჟი უნდა გაუკეთდეს დროებით დამონტაჟებულ საგზაო მოძრაობის ორგანიზების ტექნიკურ საშუალებებს და ქუჩის სავალი ნაწილი მოყვანილი იქნას პირვანდელ მდგომარეობაში.

ასევე, საგზაო მოძრაობის ორგანიზების სქემა შეთანხმებულია იმ პირობით, რომ საგზაო მოძრაობის ორგანიზების ცვლილების შემთხვევაში სქემა ხელახლა საჭიროებს შეთანხმებას სამსახურთან.

სსიპ - ქალაქ თბილისის მუნიციპალიტეტის ტრანსპორტის განვითარების სააგენტოს მიერ შეთანხმებული საგზაო მოძრაობის ორგანიზების სქემები იხილეთ თანდართულ ბმულზე :

https://cloud.tbilisi.gov.ge/index.php/s/qYqNNPxA3SeLOjA

პატივისცემით,

ვიქტორ წილოსანი

სააგენტოს უფროსი

გამოყენებულია კვალიფიციური ელექტრონული ხელმოწერა/ ელექტრონული შტამპი

საქართველოს შინაგან საქმეთა სამინისტრო
საპატრულო პოლიციის დეპარტამენტი

MINISTRY OF INTERNAL AFFAIRS OF GEORGIA
PATROL POLICE DEPARTMENT

MIA 3 20 00869021

14/04/2020

შპს "გლობალ გრუპი"-ს წარმომადგენელს ლ. აბდუშელიშვილს
ქ. თბილისი დ. ყიფიანის ქ. 23;
თქვენს 2020 წლის 13 აპრილის განცხადებაზე

ასლი: საპატრულო პოლიციის დეპარტამენტის
ქ. თბილისის მთავარი სამმართველოს უფროსის
მოადგილეს ბ–ნ ლაშა ჯოხაძეს

შსს საპატრულო პოლიციის დეპარტამენტში განხილულ იქნა თქვენი განცხადება, რომელშიც ითხოვთ, ქ. თბილისში ხატაეთის ქ. N40 ს/კ 01.72.14.036.095 -ის მიმდებარედ შესასვლელ–გამოსასვლელი გზის, სამშენებლო დამცავი ღობის განთავსების და არსებული საგზაო/სატრანსპორტო ინფრასტრუქტურის ნაკადების მიმართულების საგზაო მოძრაობის ორგანიზაციის წარმოდგენილი სქემების შეთანხმებას.

- ვითვალისწინებთ რა, ქ. თბილისის ქ. თბილისის მუნიციპალიტეტის ტრანსპორტის განვითარების სააგენტოს თანხმობას, შსს საპატრულო პოლიციის დეპარტამენტი ითანხმებს (საგზაო მოძრაობის უსაფრთხოების კუთხით) წარმოდგენილ დროებითი და მუდმივი მოძრაობის ორგანიზაციის სქემებს და არ არის წინააღმდეგი მოაწყოთ სამშენებლო დამცავი ღობე შემდეგი პირობების დაცვით:
- სამშენებლო დამცავი ღობე შეიღებოს შავ-თეთრი ან წითელ-თეთრი ზოლებით;
- ქვეითად მოსიარულეთა უსაფრთხოების მიზნით დამცავი ღობის ფარგლებში მოეწყოს ქუჩის სავალი ნაწილის მხრიდან ქვეითად მოსიარულეთა ბილიკი, ღობე გზის სავალი ნაწილის მხრიდან გადაიხუროს და ღამის საათებში განათდეს;
- სამშენებლო ობიექტზე მისასვლელი გზა აღიჭურვოს მოძრაობის რეგულირების ტექნიკური საშუალებებით წარმოდგენილი სქემის შესაბამისად;
- დაცული იქნას გზის სავალი ნაწილის სისაუფთავე, არ დაუშვათ სამშენებლო მასალისა და ტექნიკის გზის სავალ ნაწილზე განთავსება;
- სამუშაოების დასრულებისთანავე მიმდებარე ტერიტორია მოყვანილ იქნას პირვანდელ მდგომარეობაში და დროებითი მოძრაობის რეგულირების ტექნიკურ საშუალებებს გაუკეთდეს დემონტაჟი;

0190, თბილისი, წოე რამიშვილის ქ. №38
ტელ./Tel.: (+995 032) 2 41 42 42
ფაქსი/Fax: (+995 032) 2 41 85 02

- სამუშაოების დაწყების და დამთავრების შესახებ წინასწარ ეცნობოს შსს საპატრულო პოლიციის დეპარტამენტის სამორიგეო ნაწილს (ტელ: 241-85-04; 241-85-05);

მეორე ადრესატს: გთხოვთ, უზრუნველყოთ კონტროლის დაწესება წერილში მითითებულ პირობების შესრულებაზე და მოძრაობის რეგულირების ტექნიკური საშუალებების განთავსების მდგომარეობაზე. შეუსრულებლობის შემთხვევაში გაატარეთ ზომები საქართველოს ადმინისტრაციულ სამართალდარღვევათა კოდექსის 134 მუხლით გათვალისწინებული მოთხოვნების შესაბამისად.

დანართი: 1 ფაილად.

საპატრულო პოლიციის დეპარტამენტი /
საორგანიზაციო სამმართველო / საგზაო მოძრაობის
ზედამხედველობის განყოფილება
განყოფილების უფროსი
ბარბაქაძე დავით



ქალაქი თბილისი, ვაკე-საბურთალოს რაიონი, დიღომი, ხატაეთის ქ.№40ს/კ 01.72.14.036.095 843.0 მ²

გამწვანების პროექტი



თბილისი 2020



მასშტაბი: Scale:	1 : 100
Format: ფორმატი:	A-3

Design for	დამკვეთი
შპს"გლობალ გრუპი"	
Design by	შემსრულებელი
	ქ. თბილისი, მთაწმინდის რაიონი ჭონქაძის 29
Project Name	პროექტის სახელწოდება
ქალაქი თბილისი,სოფ. დიღომი. ხატაეთის ქ.№40 843.0 მ² ს/კ 01.72.14.036.095	
დენდროლოგიური ნაწილი Dendrology	
Drawing	ნახაზი
სიტუაციური ზონირება	
Drawn by	შეასრულა
დირექტორი Director	
მთ. არქიტექტ. Chief Architect	
ლანდშაფტის დიზაინერი	ვ. ჯმუხაძე
Date: თარიღი:	02.04.2020

D -2


საქართველო,
ქ.თბილისი სოფელი დიღომი ხატაეთის ქუჩა №40
ნაკვეთის საკ. კოდი 01.72.14.036.095

ტოპოგრაფიული გეგმა

სიტუაციური გეგმა



479949
4625380
ხატაეთის ქუჩა
451.43
451.69
451.32
451.25
451.38
451.33
451.66
451.38
451.24
451.28
451.35
451.24
451.13
451.21
451.36
451.31
451.23
451.43
451.19
451.37
451.50
451.38
451.50
451.22
451.53
451.54
451.86
451.39
451.60
479999
4625330
ჩხირკედლის ქუჩა
ნაკვეთის საზღვარი
ნაკვეთის საზღვარი
ნაკვეთის საზღვარი

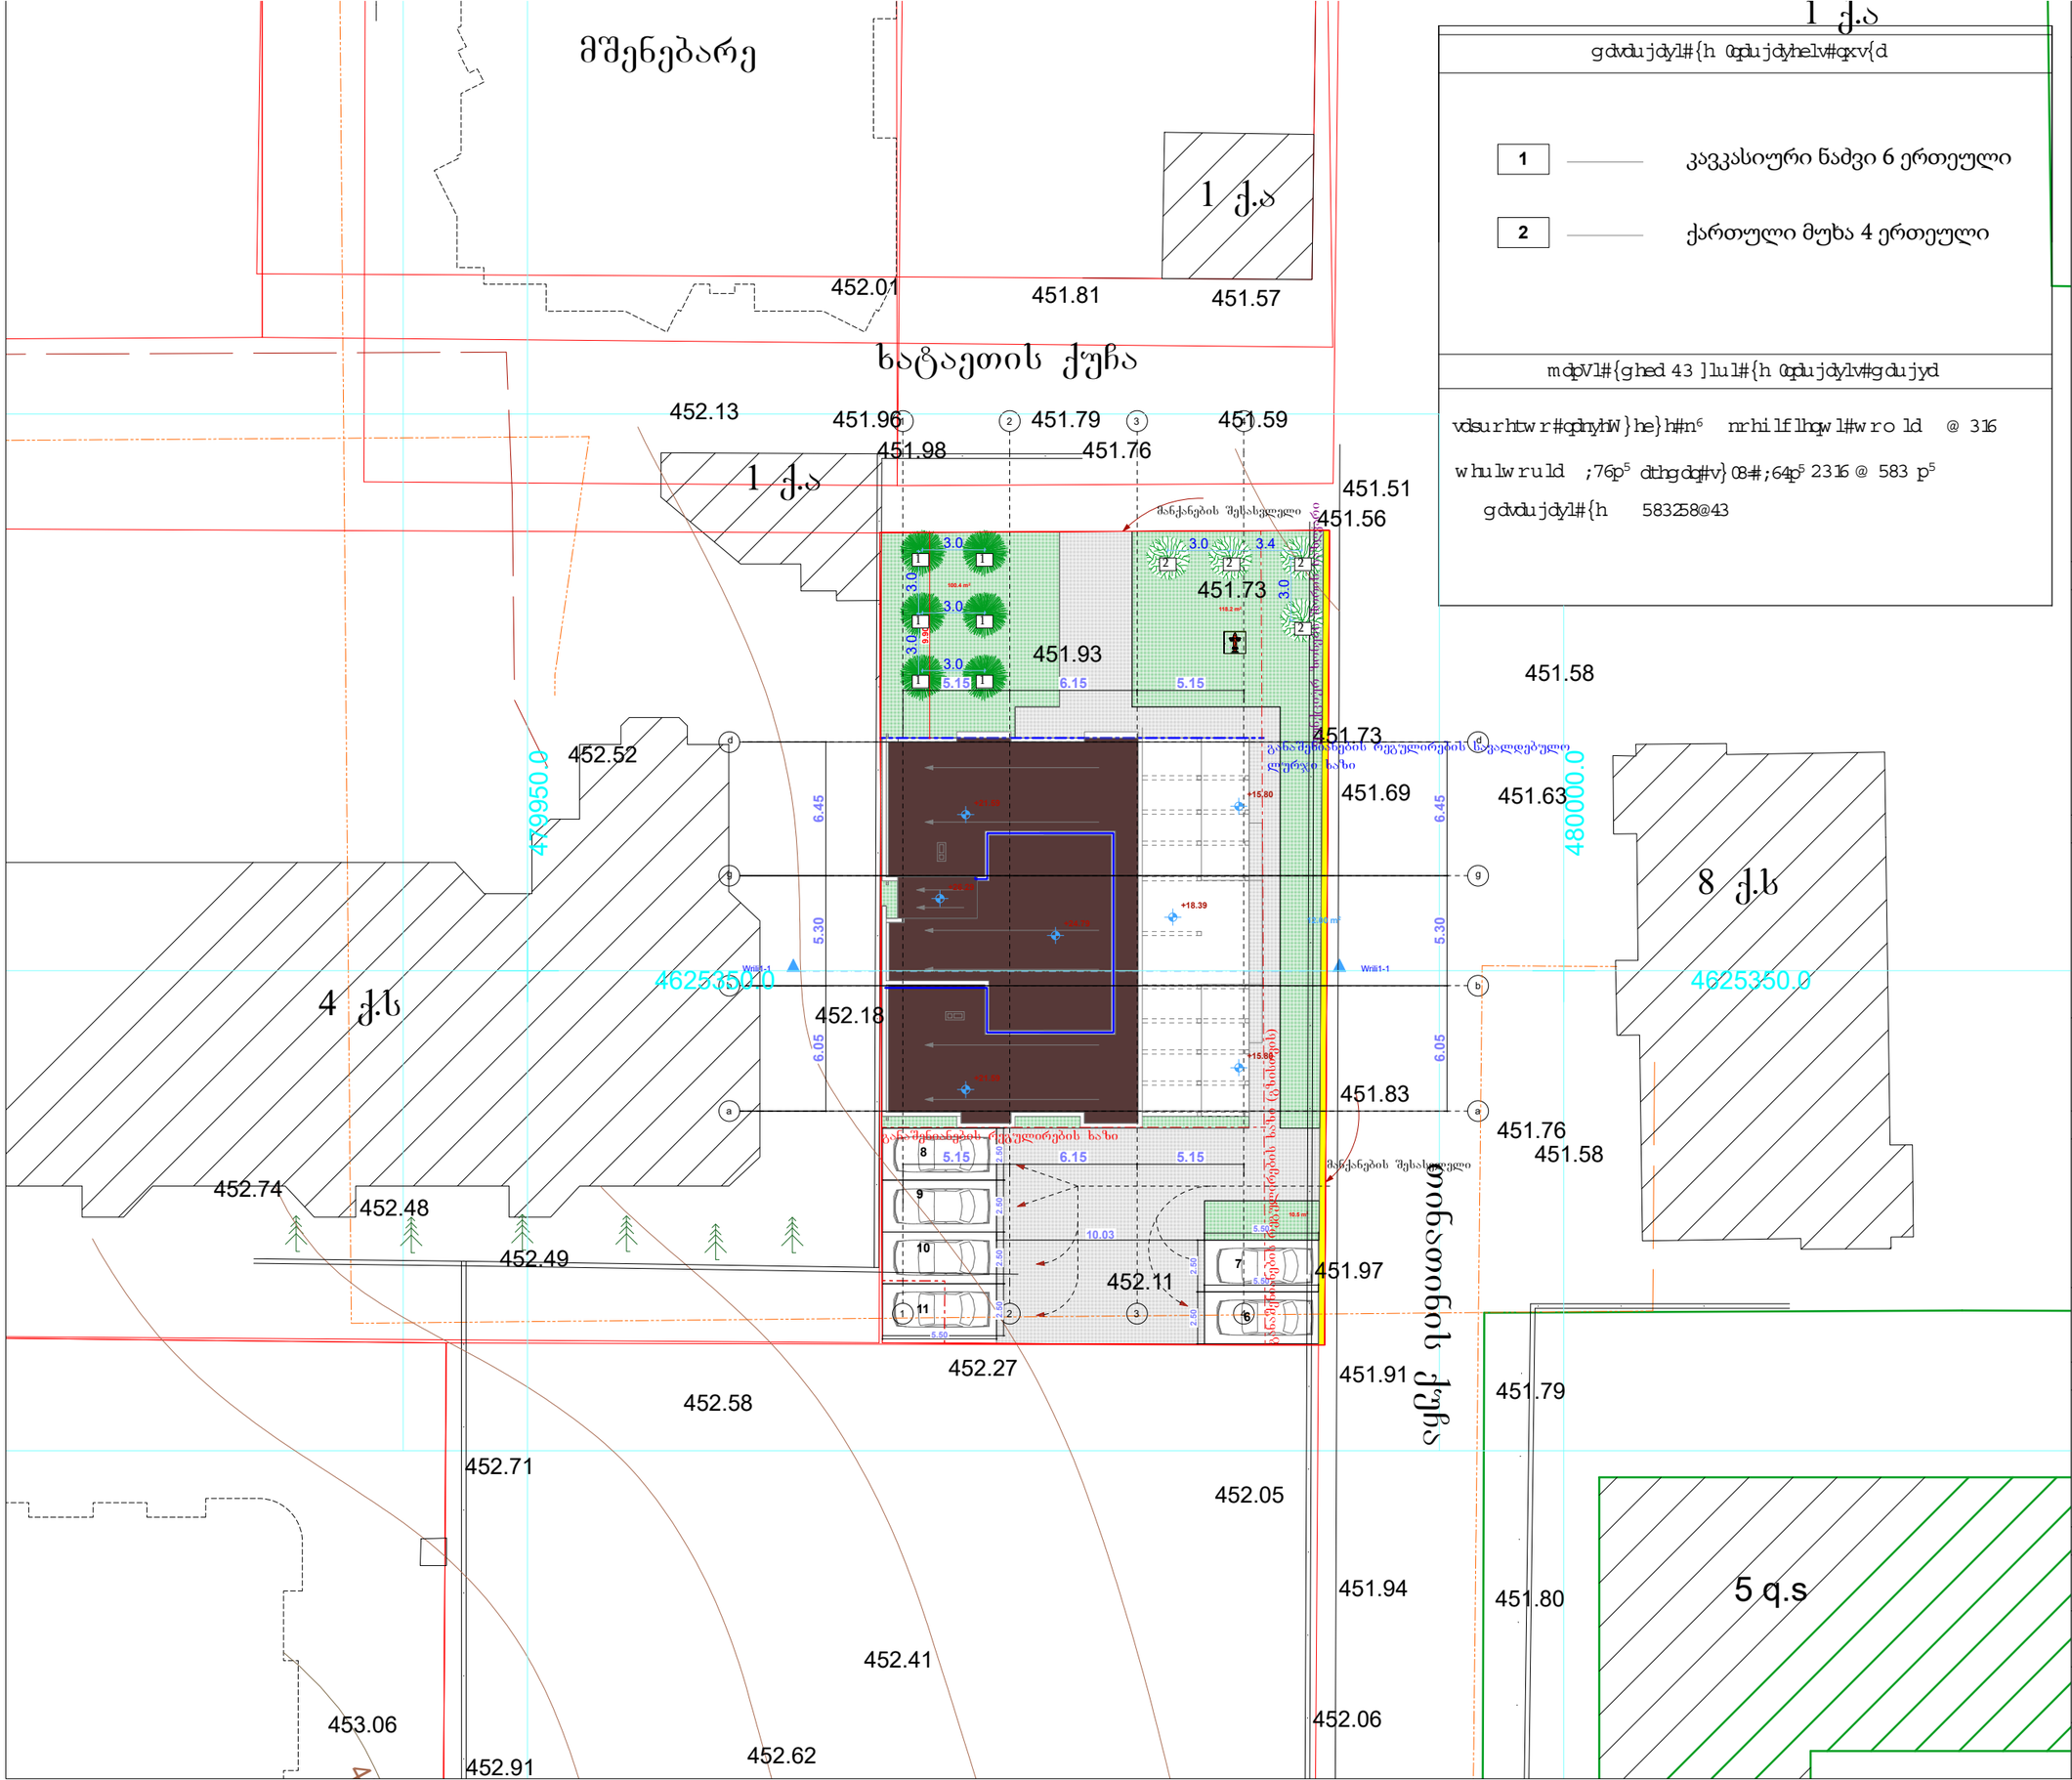

gdvdujdyl#{h 0qpujdyhelv#qxv{d

1	კავკასიური ნაძვი 6 ერთეული
2	ქართული მუხა 4 ერთეული

mdpVl#{ghed43]lul#{h 0qpujdylv#gdujyd

vdsurhtwr#qdnyhW}he}h#n⁶ nrhilflhqwl#wro ld @ 316

whulwruld ;76p⁵ dthgdq#v}08#;64p⁵ 2316 @ 583 p⁵

gdvdujdyl#{h 583258@43

მასშტაბი: Scale:	1 : 100
Format: ფორმატი:	A-3
Design for	დამკვეთი
	Vsvbjo redo #juxslb
Design by	შემსრულებელი
	ქ. თბილისი, მთაწმინდის რაიონი ჭონქაძის 29
Project Name	პროექტის სახელწოდება
tdo dtl#Welo lvlJvr i#glTr pl#{dw dhW lv#tN 73 ;76B p⁵ # v2n 341*514736)B,8	
დენდროლოგიური ნაწილი	
Drawing	ნახაზი
ხე-ნარგავების განლაგების გეგმა	
Drawn by	შესრულა
დირექტორი Director	
მთ. არქიტექტ. Chief Architect	
ლანდშაფტის დიზაინერი	ვ. ჯმუხაძე
Date: თარიღი:	02.04.2020
	D -2



მასშტაბი: Scale:	1 : 100
Format: ფორმატი:	A-3

Design for	დამკვეთი

შპს"გლობალ გრუპი"

Design by	შემსრულებელი

	ქ. თბილისი, მთაწმინდის რაიონი ჭონქაძის 29
Project Name	პროექტის სახელწოდება

ქალაქი თბილისი,სოფ. დიღომი, ხატაეთის ქ.№40

843.0 მ²

ს/კ 01.72.14.036.095

დენდროლოგიური ნაწილი

Drawing	ნახაზი

არსებული სიტუაცია

Drawn by		შეასრულა
დირექტორი Director		
მთ. არქიტექტ. Chief Architect		
ლანდშაფტის დიზაინერი	ვ. ჯმუხაძე	
Date: თარიღი:	02.04.2020	D -2





	ქ. თბილისი, თამარაშვილის ჩაიოში კუთხის ნაკვეთი 29
Project Name	პროექტის სახელწოდება
/9A 9/6'UG6A 6:6Ł7<K;6T7 I6KD93 9IU6:'/Æ'- +'&K I° :ф -šææ%æ'K&)K,(	
ღია ცის ქვეშ მდებარე ტერიტორიის მოწყობა	
Drawing	ნახატი
ვიზუალიზაცია	
Drawn by	შეასრულა
დირექტორი Director	
მთ. არქიტექტორი. Chief Architect	
ლიცენზირებული დეველოპერი	3. ჯანჯახიძე
Date: თარიღი:	02.04.2020

მასშტაბი:	1 : 100
Scale:	
ფორმატი:	A-3
Format:	

Design for დამკვეთი
ᲐᲠᲥᲘᲢᲔᲥᲢᲣᲠᲣᲚᲘ ᲒᲔᲒᲛᲐ
Design by პროექტირების ეტაპი
ᲐᲠᲥᲘᲢᲔᲥᲢᲣᲠᲣᲚᲘ ᲒᲔᲒᲛᲐ

ტერიტორიის გამწვანების ორგანიზაციის პროექტი

მშენობლობის დღიური გრაფიკი

სამუშაოთა ჩამონათვალი	1 - თვე						2 - თვე						3 - თვე						4 - თვე						5 - თვე						6 - თვე						7 - თვე						8 - თვე						9 - თვე					
	5	10	15	20	25	30	5	10	15	20	25	30	5	10	15	20	25	30	5	10	15	20	25	30	5	10	15	20	25	30	5	10	15	20	25	30	5	10	15	20	25	30	5	10	15	20	25	30	5	10	15	20	25	30
არსებული გრუნტის ლაბორატორიული შესწავლა	
გრუნტის ზედა ფენის მოხსნა და დამუშავება	
საზრდო მიწის შეტანა და დამუშავება გასამწვანებელ ტერიტორიაზე	
ხე-ნარგავების ეტაპობრიული გადარგვა / დარგვა	
ხე-ნარგავების აქტიური მოვლის პერიოდი	

განმარტებითი ბარათი.

1. მშენებლობის ორგანიზაციის პროექტი დამუშავებულია შემოკლებულ ვარიანტში.
2. სარეკონსტრუქციო-სარემონტო სამუშაოების ვადა განისაზღვრა მომქმედი სამშენებლო ნორმების და წესების -CHnP -1.04.03 -85 (გვ. 479 ,& 4;)-ის მიხედვით - 6 თვე.
3. სამუშაოთა მწარმოებელმა, დაგილზე დამკვეთთან შეთანხმებით, უნდა შეარჩიოს დროებითი ადგილი საშენ მასალების განთავსებისთვის.
4.სამშენებლო- სარემონტო და მოსაპირკეთებელ სამუშაოებს წარმოებისთვის მოეწყოს: სტაციონალური და გადასაადგილებელი ხარაჩოები, სამშენებლომოედანი უნდა იყოს უზრუნველყოფილი ელ. ენერგიის და წყლის დროებითი ქსელით.
5. სამშენებლო სამუშაოების წარმოებისის გამოყენებული უნდა იქნას შემდეგი ტექნიკურისაშუალებები: საკედლე ბლოკის და სხვადასხვა მასალის ასატანად გამოყენებული იქნას ხელის სამშენებლო საწეველა.
6. მშენებლობის პერიოდში მომუშავეთა შრომის უსაფრთხოება და სანიტარულ-ჰიგიენური ნორმები და წესები დაცული უნდა იყოს CHnP P-III-1-80 (უსაფრთხოების ტექნიკა მშენებლობაში)-ის შესაბამისად.

გამწვანებითი სამუშაოები იწყება ძირითადი სამშენებლო სამუშაოების შესრულების შემდგომ

გამწვანებითი სამუშაოების წამროების ვადა 6 თვე (180 დღე.)

მათ შორის:

მიწის მომზადება	90 დღე.
ნარგავების დარგვის პერიოდი	30 დღე.
აქტიური მოვლის პერიოდი	60 დღე.

მასშტაბი: Scale:	1 : 100
Format: ფორმატი:	A-3
Design for	დამკვეთი
შპს"გლობალ გრუპი"	
Design by	შემსრულებელი
	ქ. თბილისი, მთაწმინდის რაიონი ჭონქაძის 29
Project Name	პროექტის სახელწოდება
ქალაქი თბილისი,სოფ. დიღომი, ხატაეთის ქ.№40 843.0 მ² ს/კ 01.72.14.036.095	
დენდროლოგიური ნაწილი	
Drawing	ნახაზი
ტერიტორიის გამწვანების ორგანიზების პროექტი კალენდარული გრაფიკი	
Drawn by	შესრულა
დირექტორი Director	
მთ. არქიტექტ. Chief Architect	
ლანდშაფტის დიზაინერი	ვ. ჯმუხაძე
Date: თარიღი:	02.04.2020
	D -2

სოფ. დიღომი. ხატაეთის ქ.№40 ს/კ 01.72.14.036.095 843.0 მ^2

გამწვანების პროექტის საინფორმაციო დაფა

დამკვეთი:შპს. "გლობალ გრუპი"

საპროექტო ტერიტორია: ქ.თბილისი სოფ. დიღომი, ქალაქი ხატაეთის ქუჩა #40 ს.კ.01.72.14.036.095 843,0 მ2

ნებართვის გამცემი ორგანო: ქ.თბილისის მუნიციპალიტეტის მერიის გარემოს დაცვის საქალაქო სამსახური.

კ-3 კოეფიციენტი: 250 ,0 მ^2

გამწვანების პროექტის შეთანხმების თარიღი: -- -- ----

გამწვანების პროექტის დასრულების თარიღი: -- -- 2022

დასარგავი ხე ნარგავები:

კავკასიური ნაძვი 6 ერთეული ასაკი 3-5 წელისიმაღლე 3მ გარშემოწირულობა 20 სმ

ქართული მუხა 4 ერთეული ასაკი 3-5 სიმაღლე 3.5მ გარშემოწირულობა 20 სმ

გასაშენებელი ხე-ნარგავების მოვლა-პატრონობაზე პასუხისმგებელი პირი : შპს "გლობალ გრუპი"

გასაშენებელი ხე-ნარგავების მოვლის ხანგრძლივობა: 3 წელი




02/04/2020

გ ა ნ ც ხ ა დ ე ბ ა

ქალაქი თბილისი, სოფ.დიღომი, ხატაეთის ქ. #40 ს/კ 01.72.14.036.095 გამწვანების პროექტით გათვალისწინებული გაშენებული მწვანე ნარგავების მოვლა პატრონობაზე დარგვიდან 3 წლის მანძილზე პასუხისმგებელი პირი გახლავთ:

შპს "გლობალ გრუპი"_ს დირექტორი:

ლევან აბდუშელიშვილი

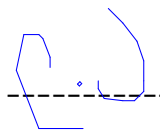

ხელმოწერა