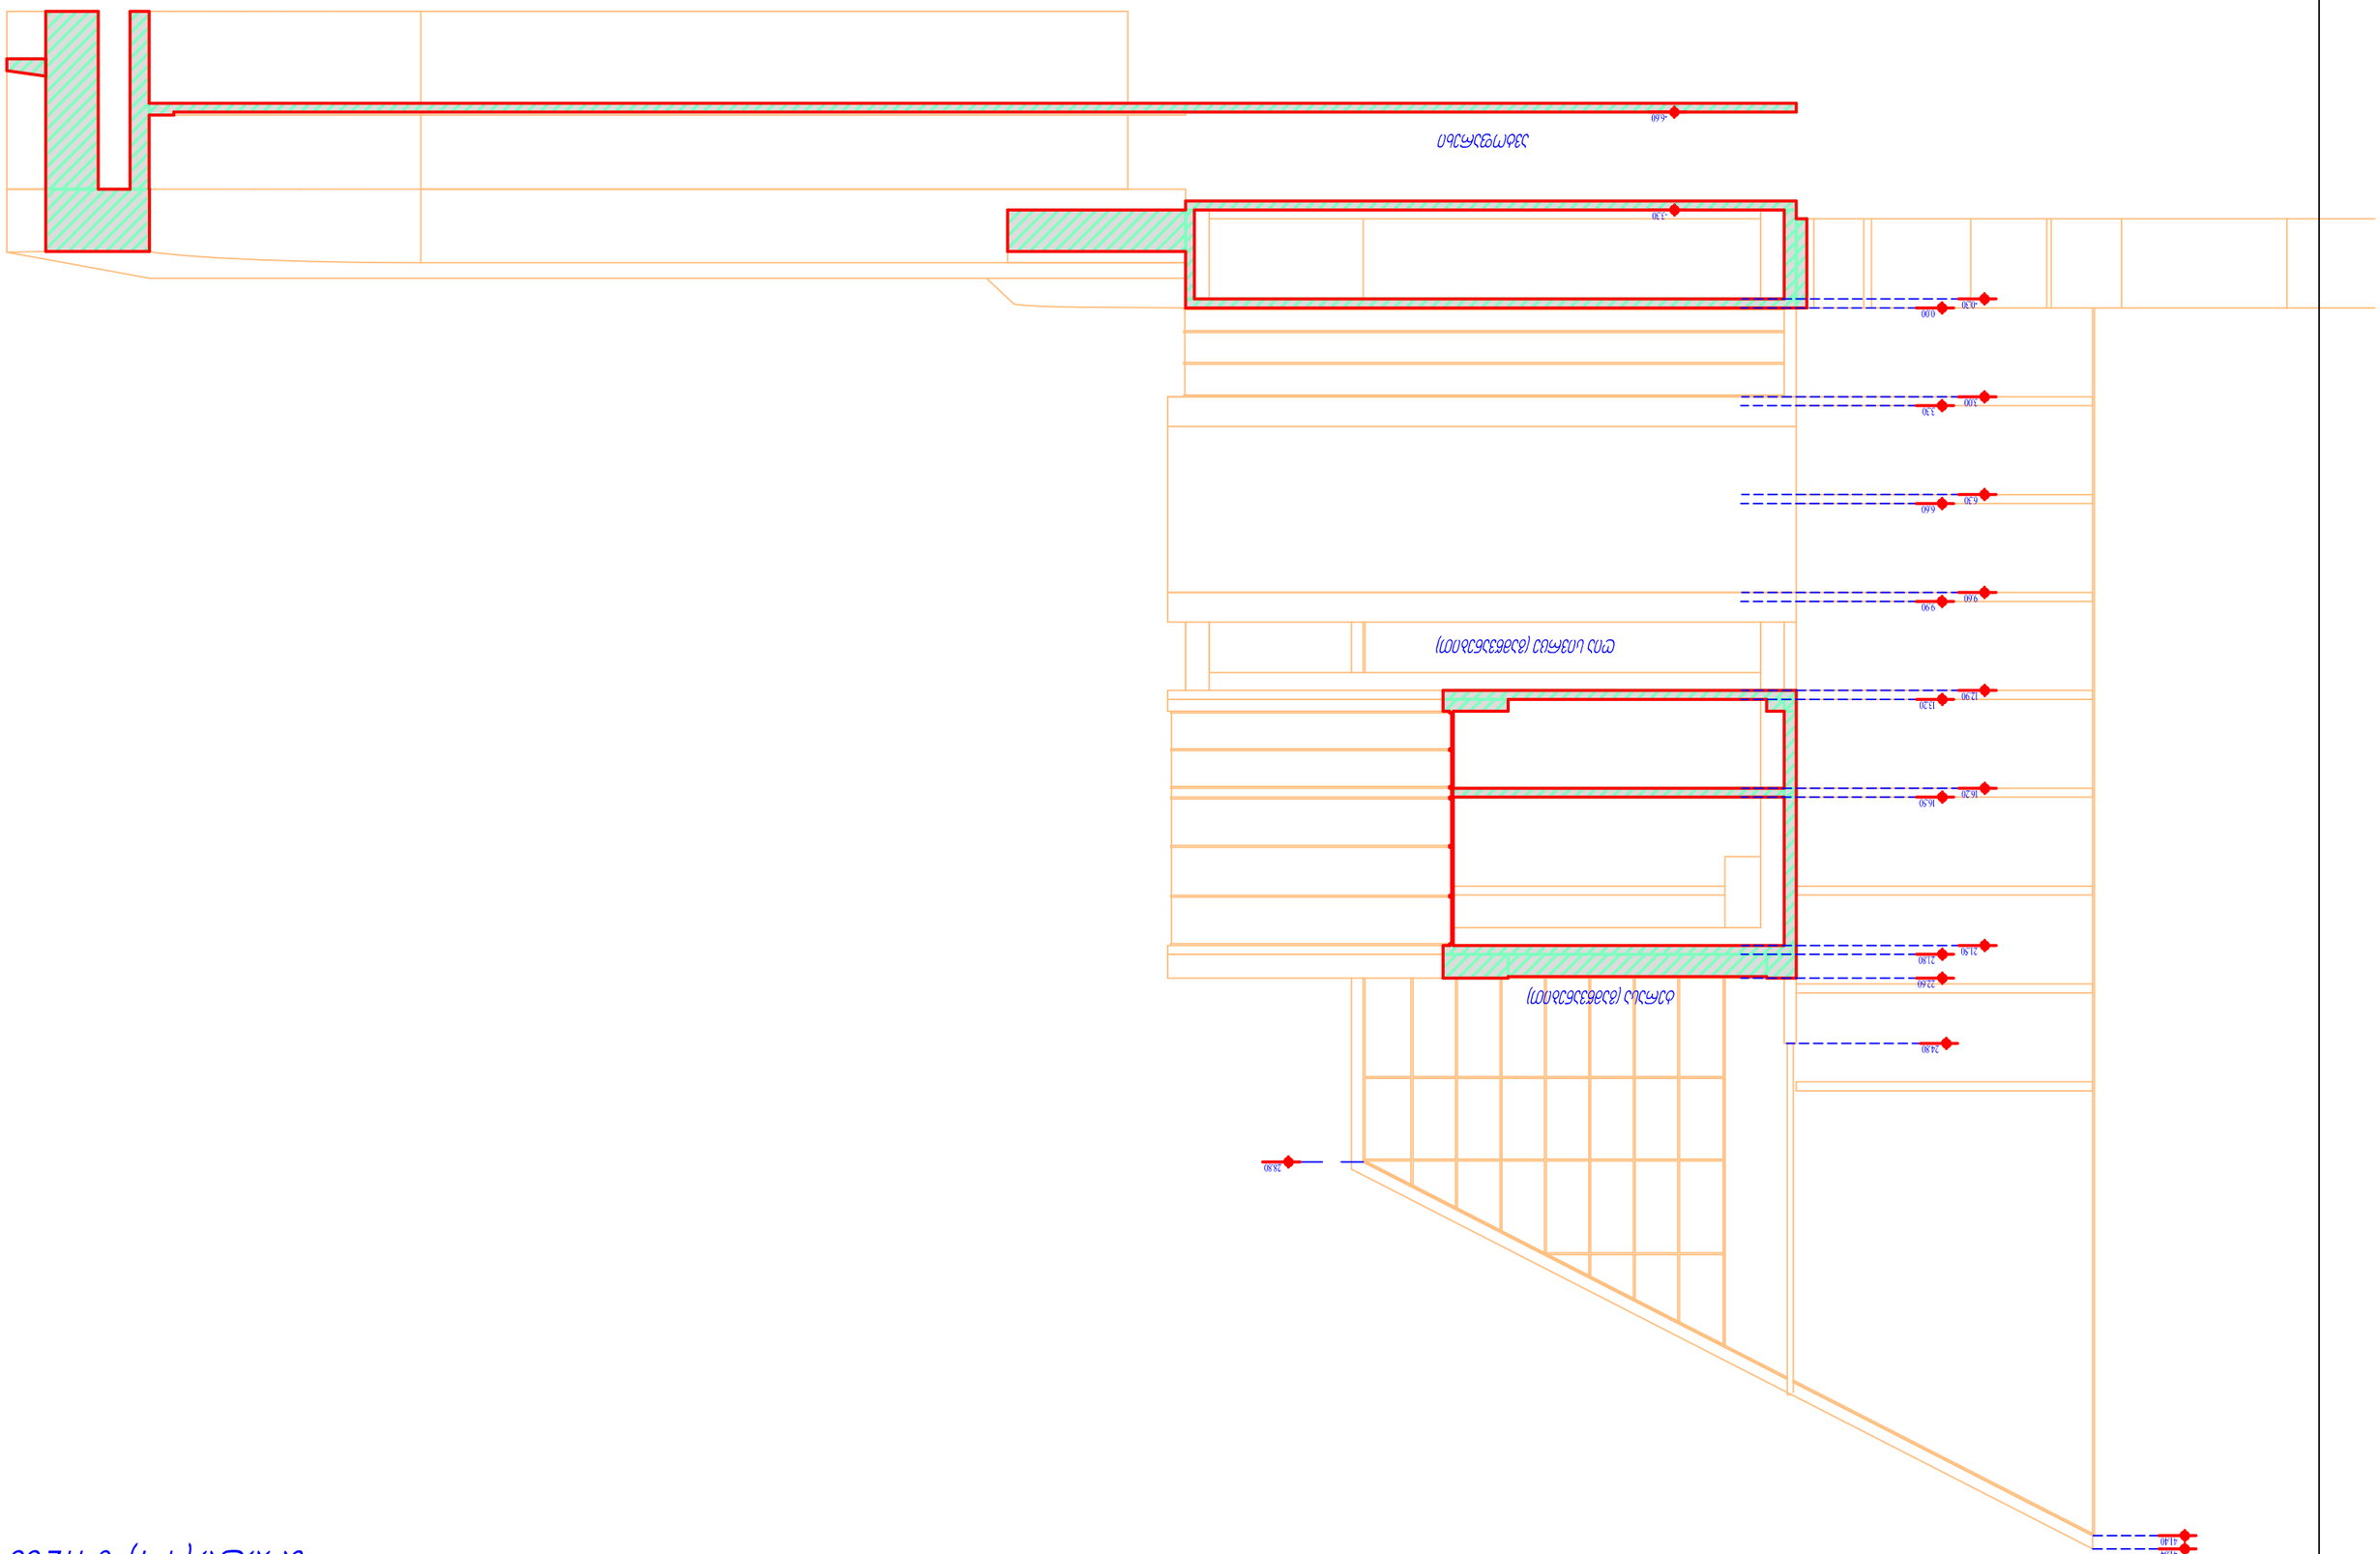
მასშტაბი 1:250

ჯ-1: მოცემულია: ჯ-1=------
ჯ-1: ითვისებულია: ჯ-1=0.4;


1164.80/3488.0=0.33=0.4;


ჯ-2: მოცემულია: ჯ-2=------
ჯ-2: ითვისებულია: ჯ-2=2.0;

6730.72/3488.0=1.92=2.0;


-4.60
-3.30
-0.30
0.00
3.00
6.60
9.60
9.90
12.30
16.20
16.50
21.90
22.80
24.80
28.80
41.40
41.44


ჭრილი (2-2) მ 1:200

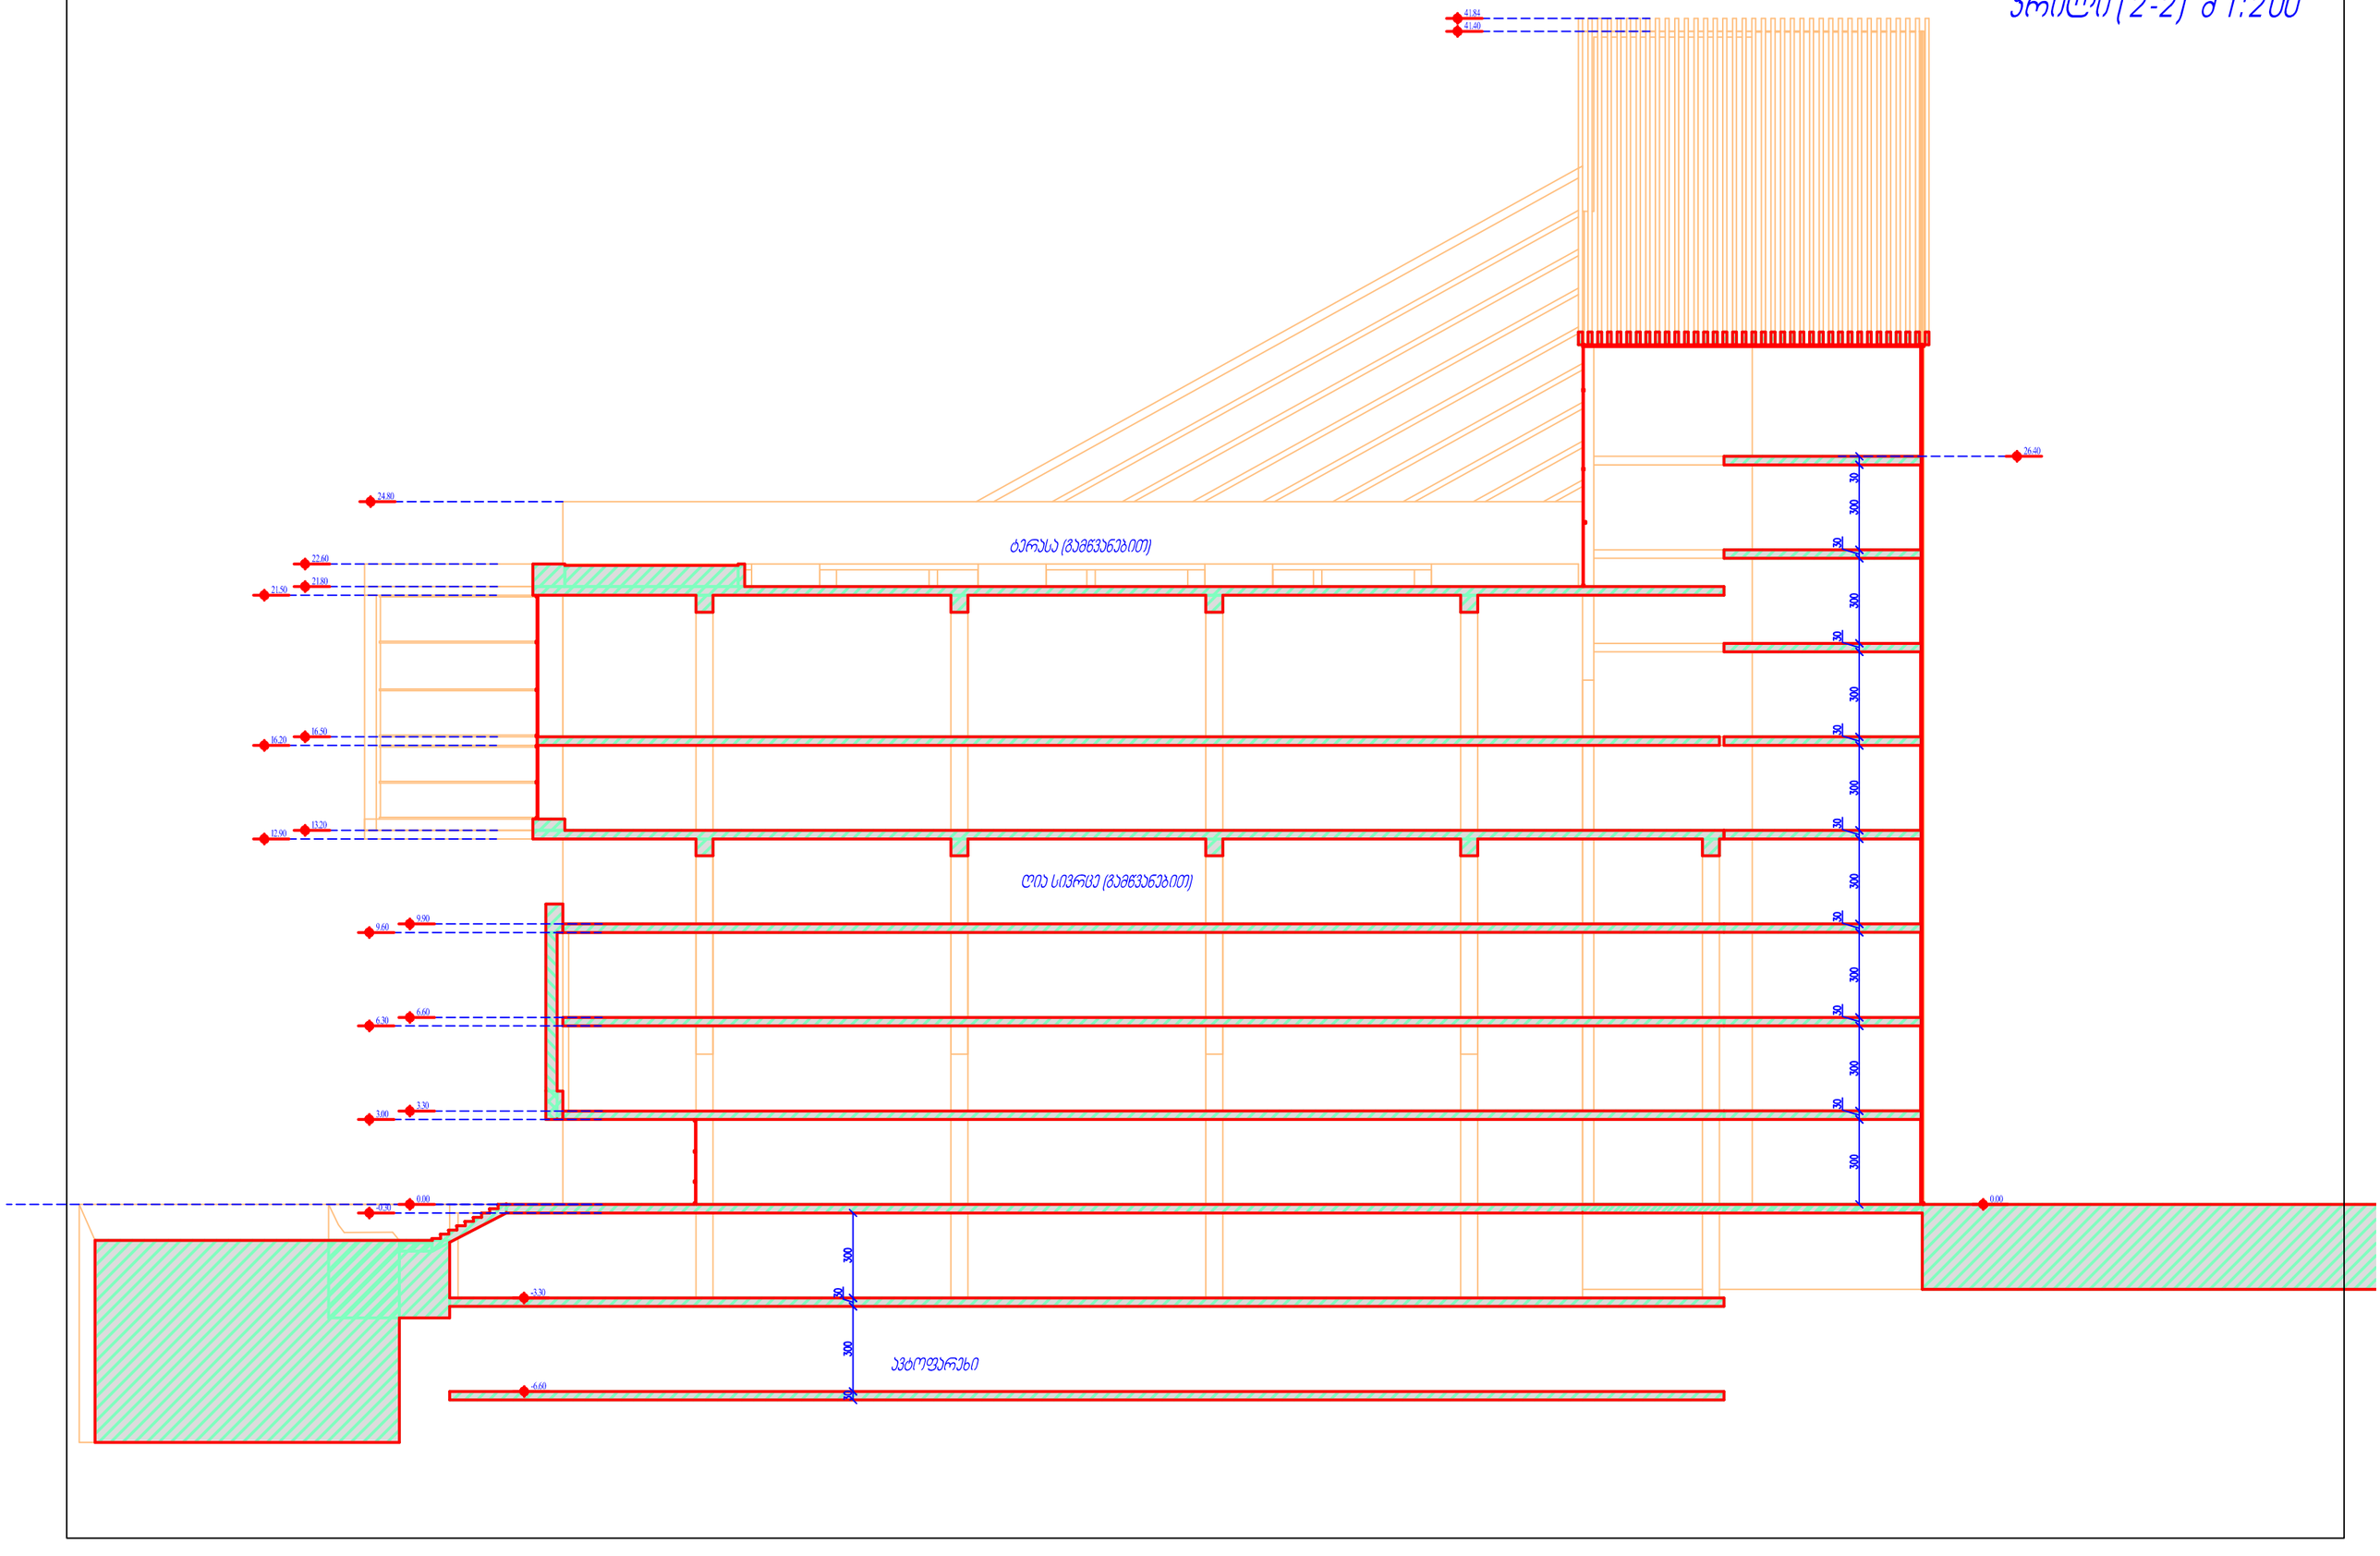


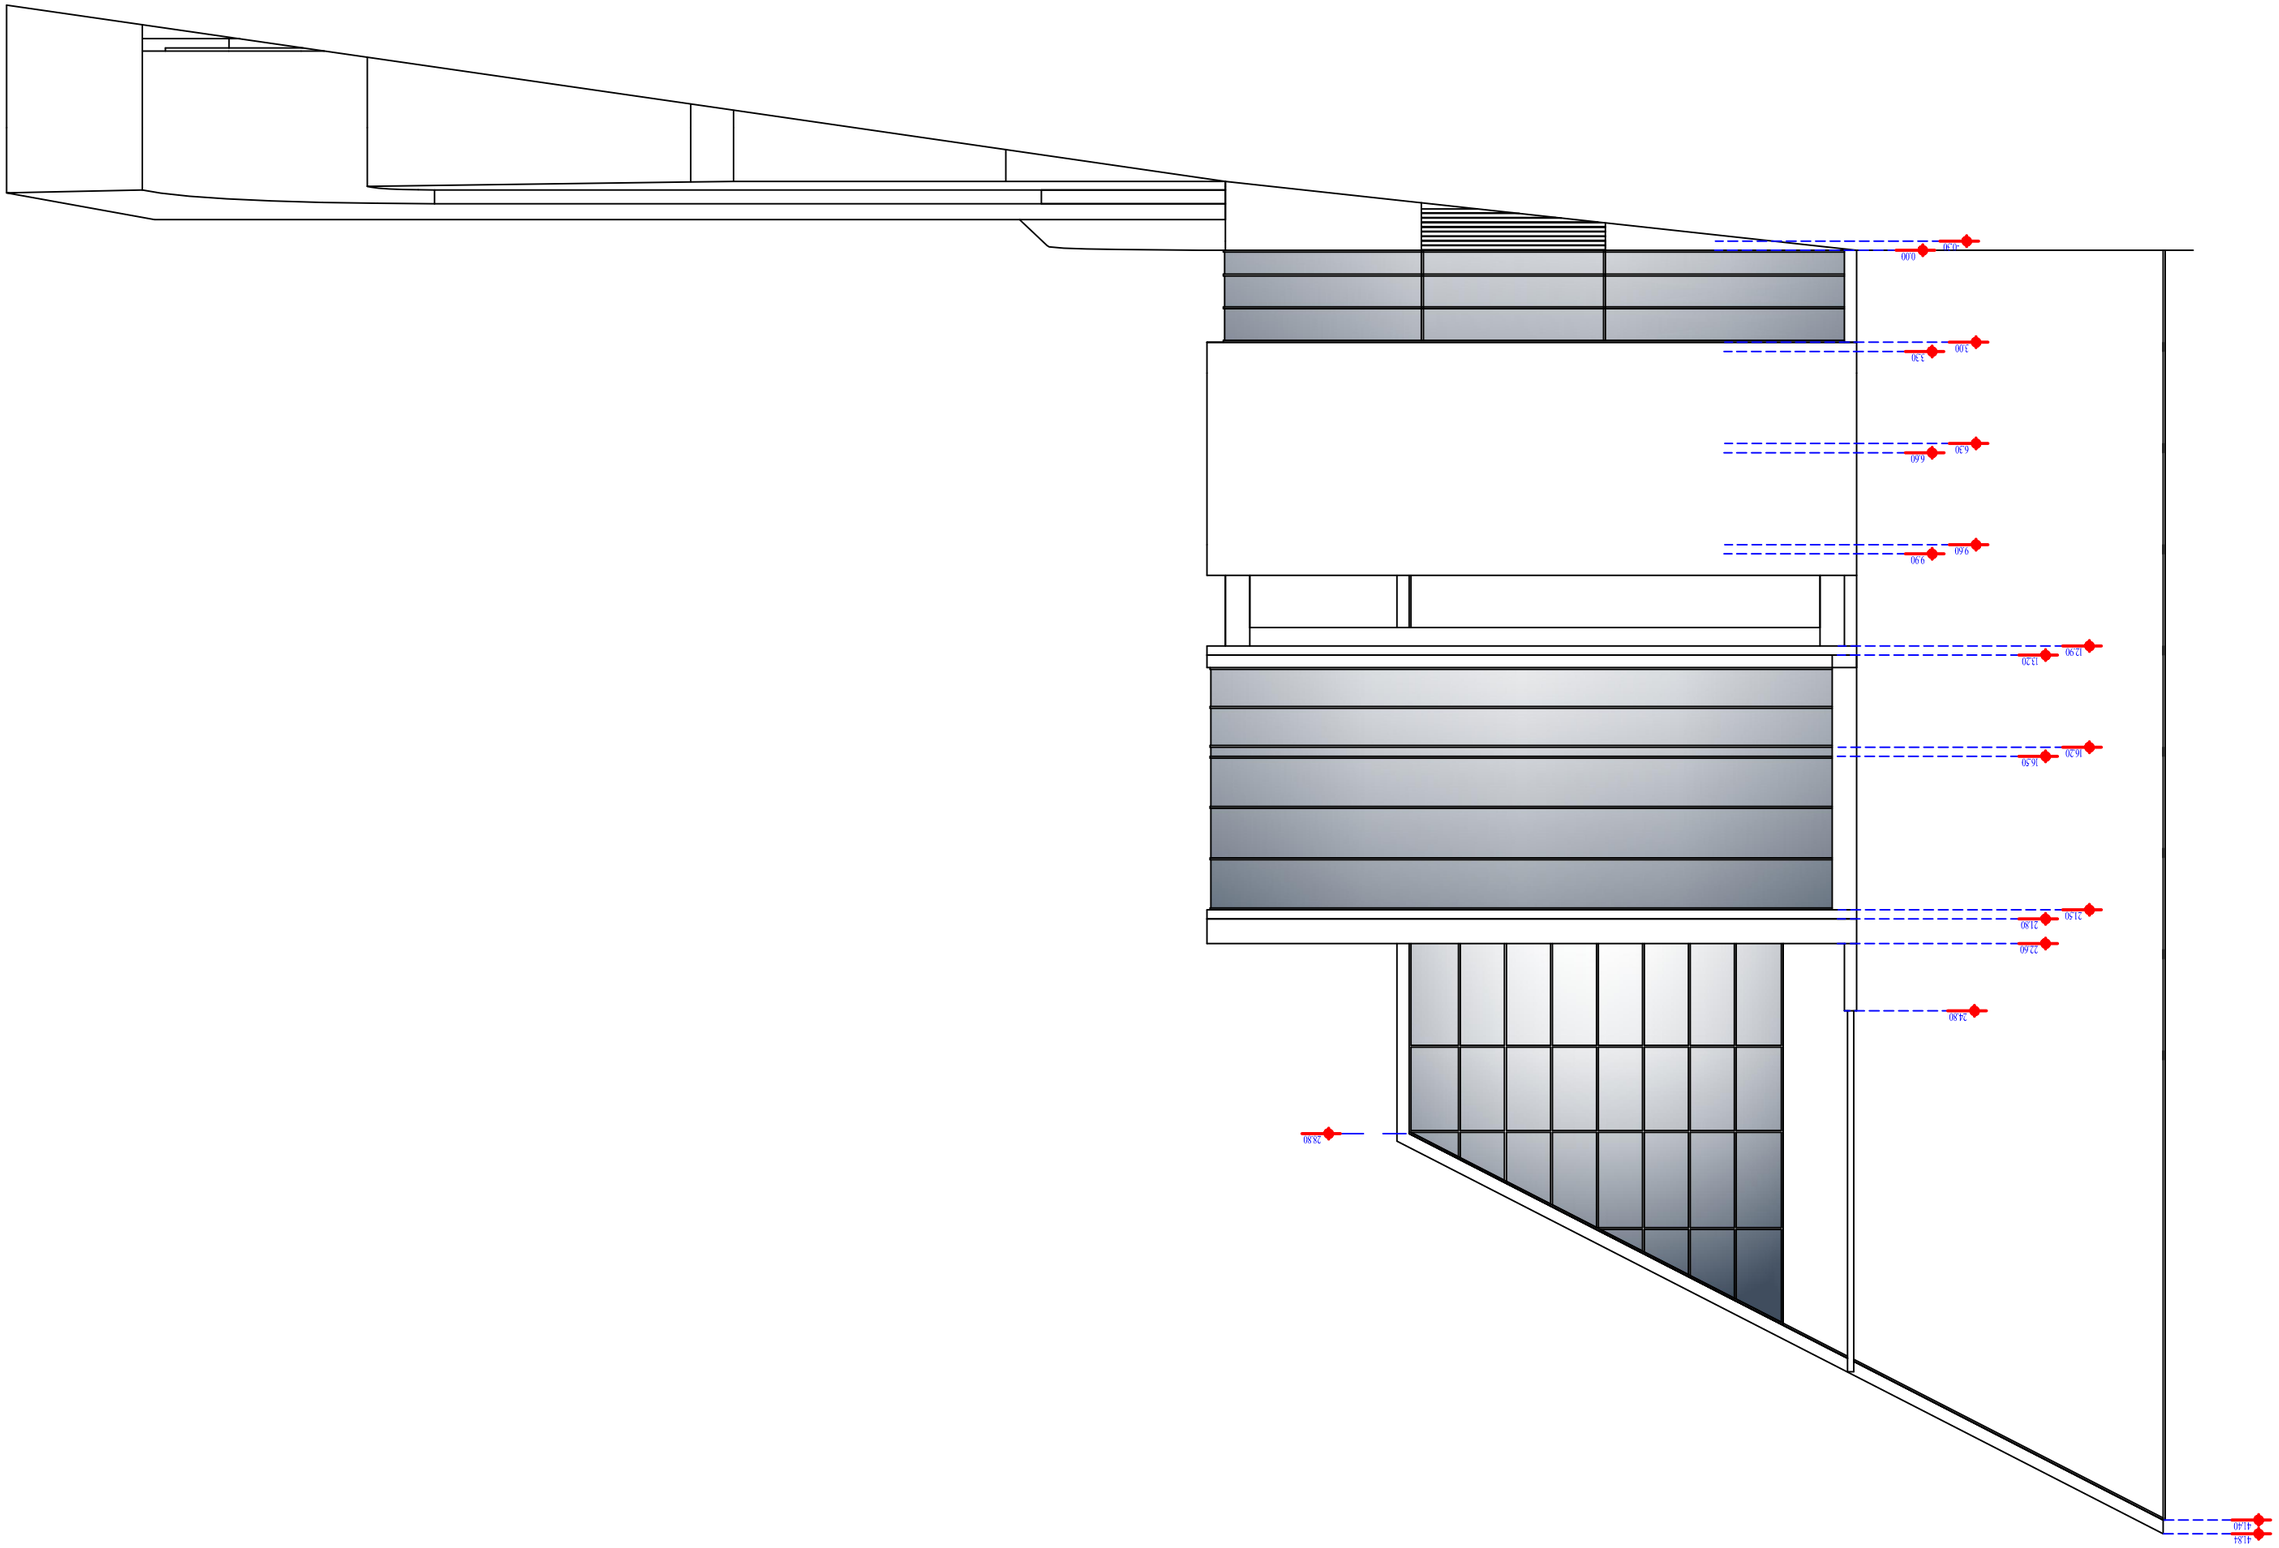


ჩრდილოეთის ფასადი მ 1:200

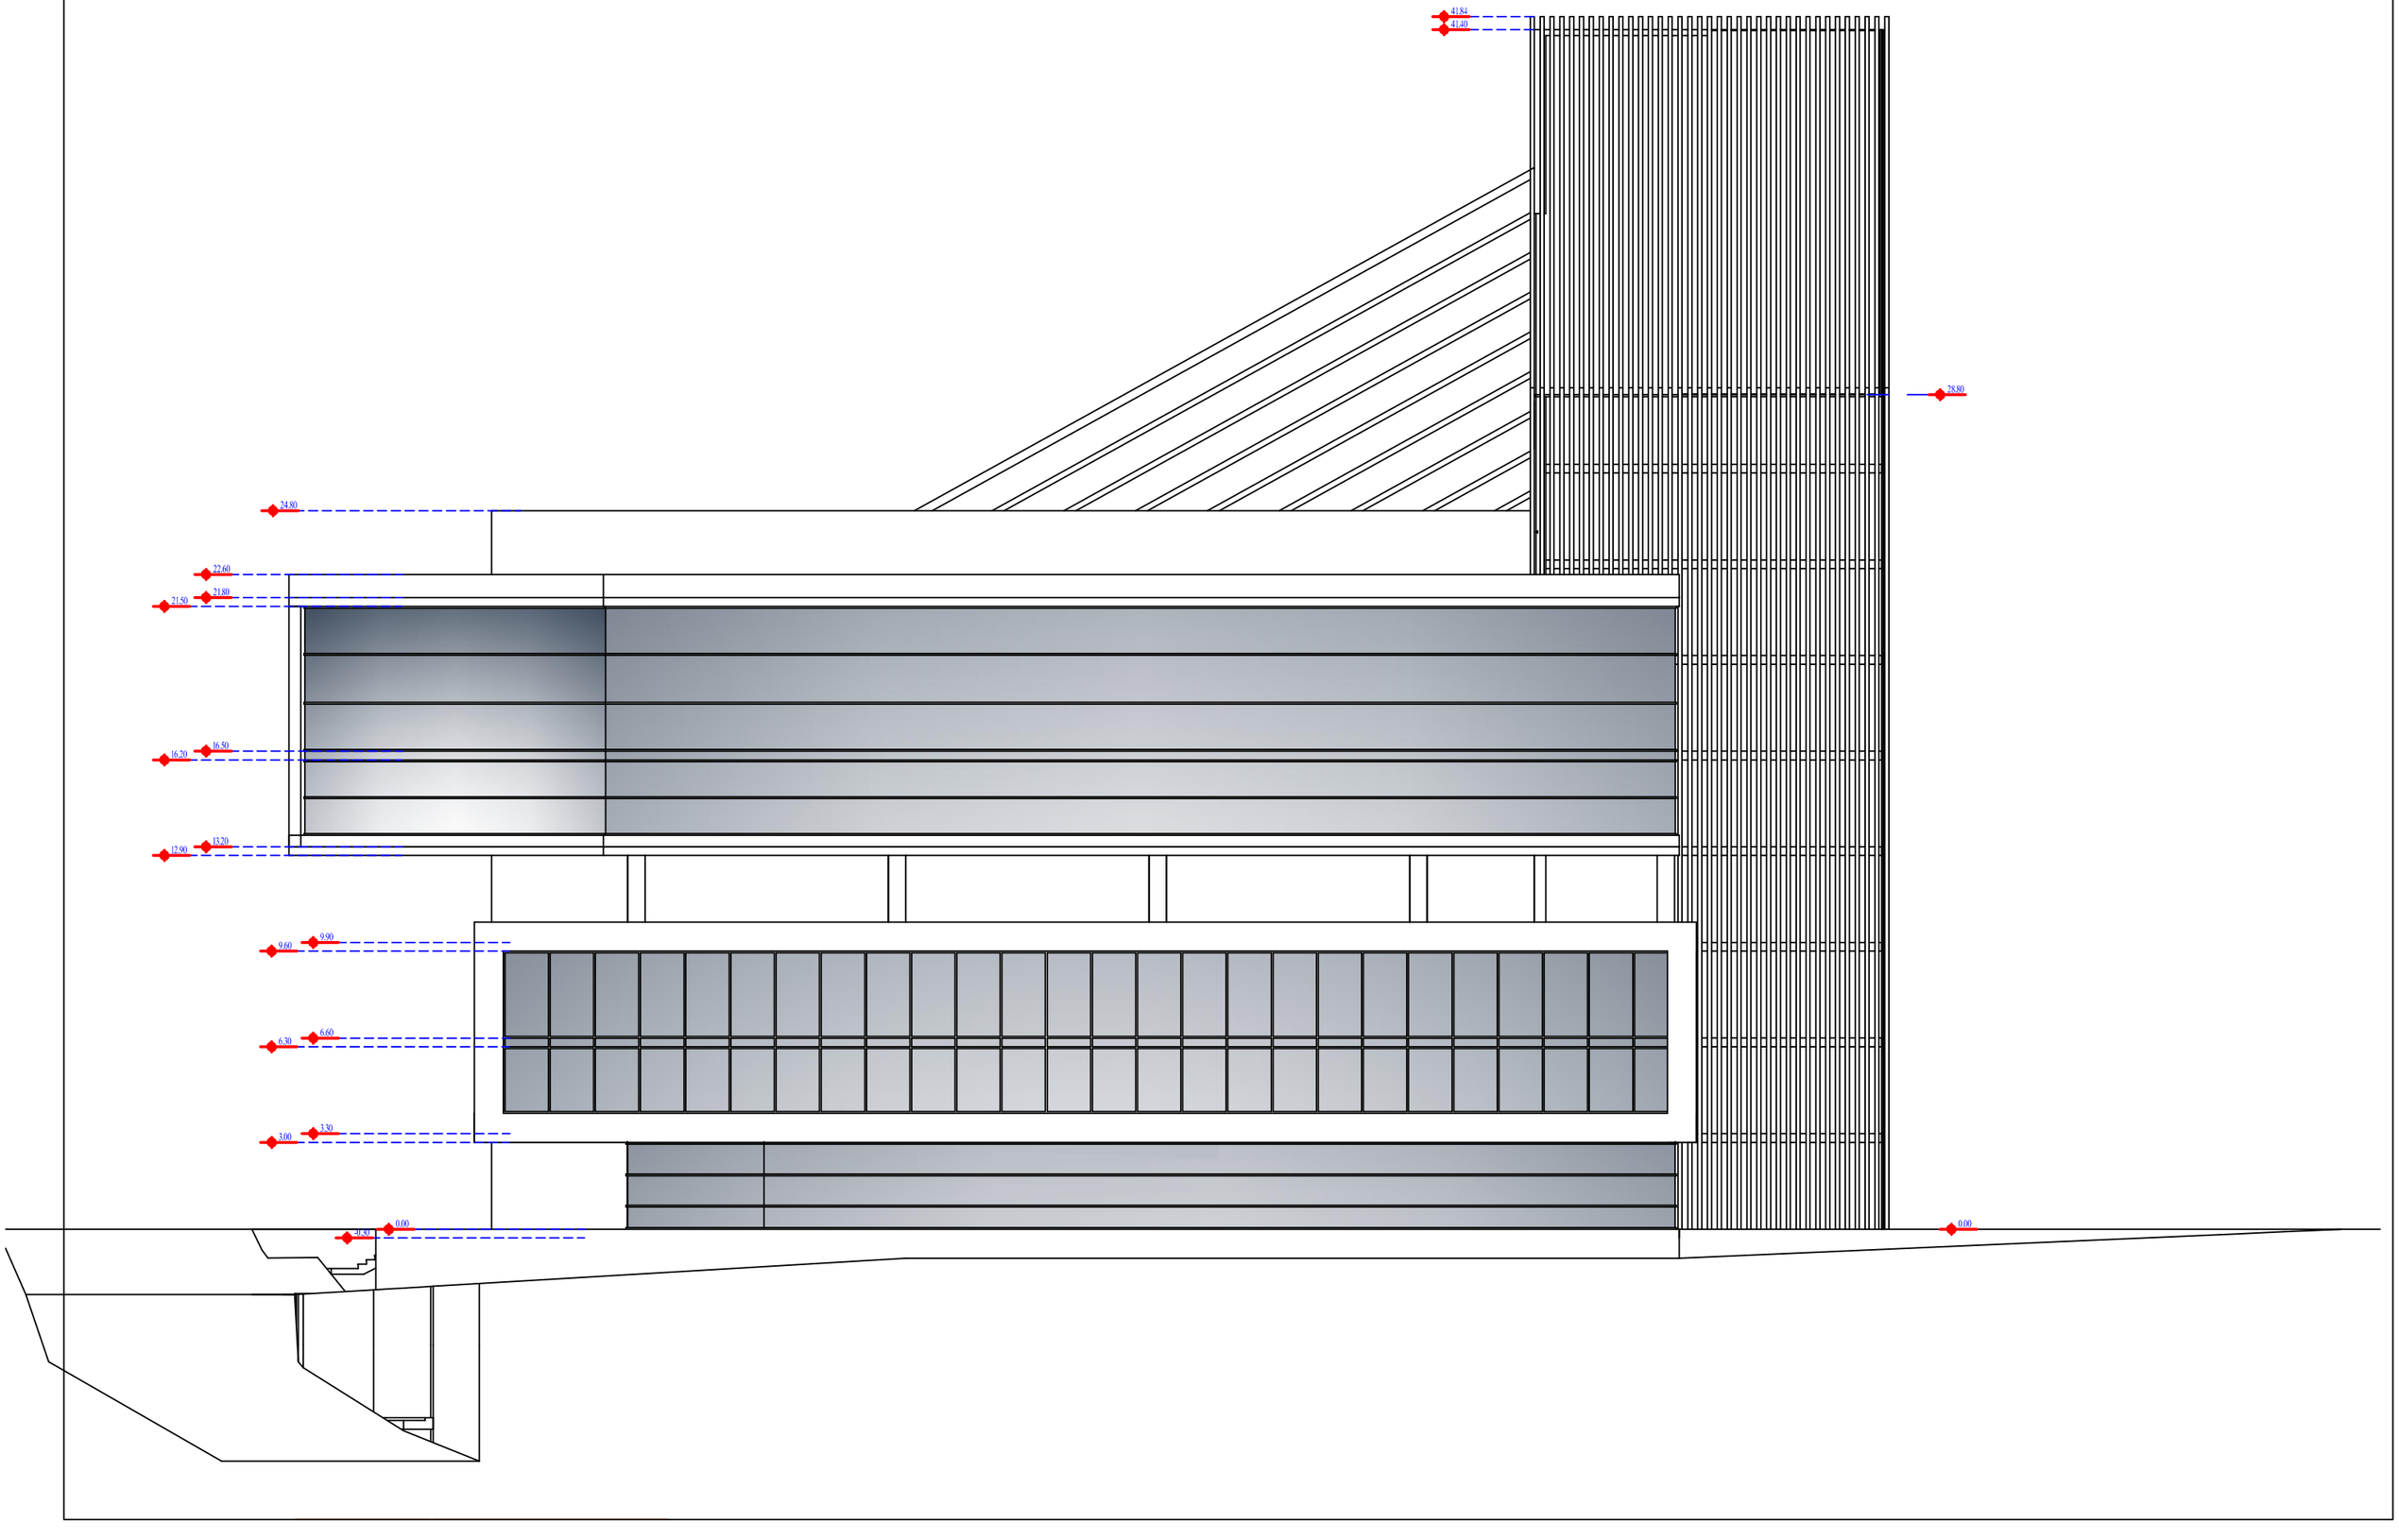

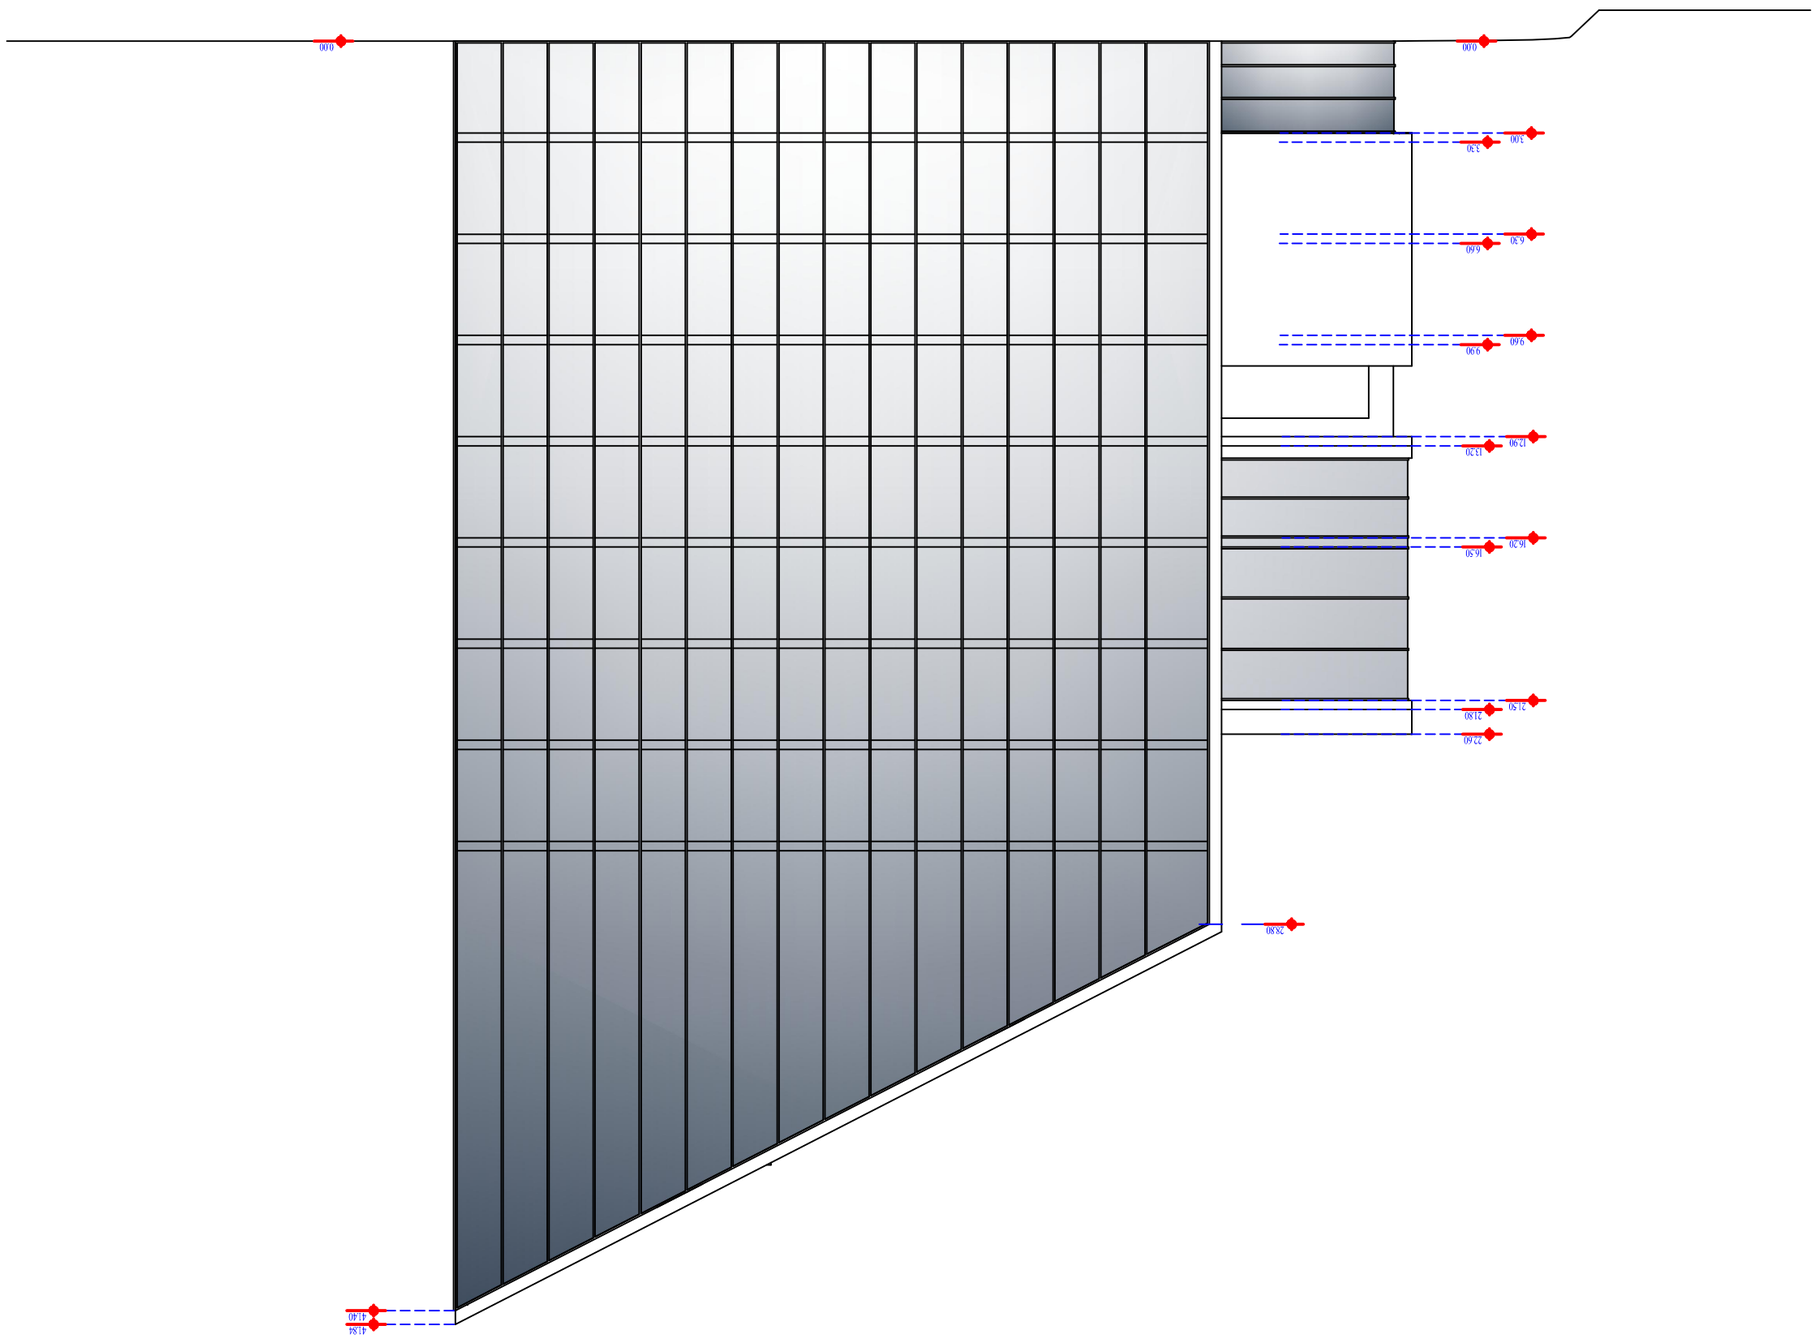


ჭრილის ფასადი მ 1:200

