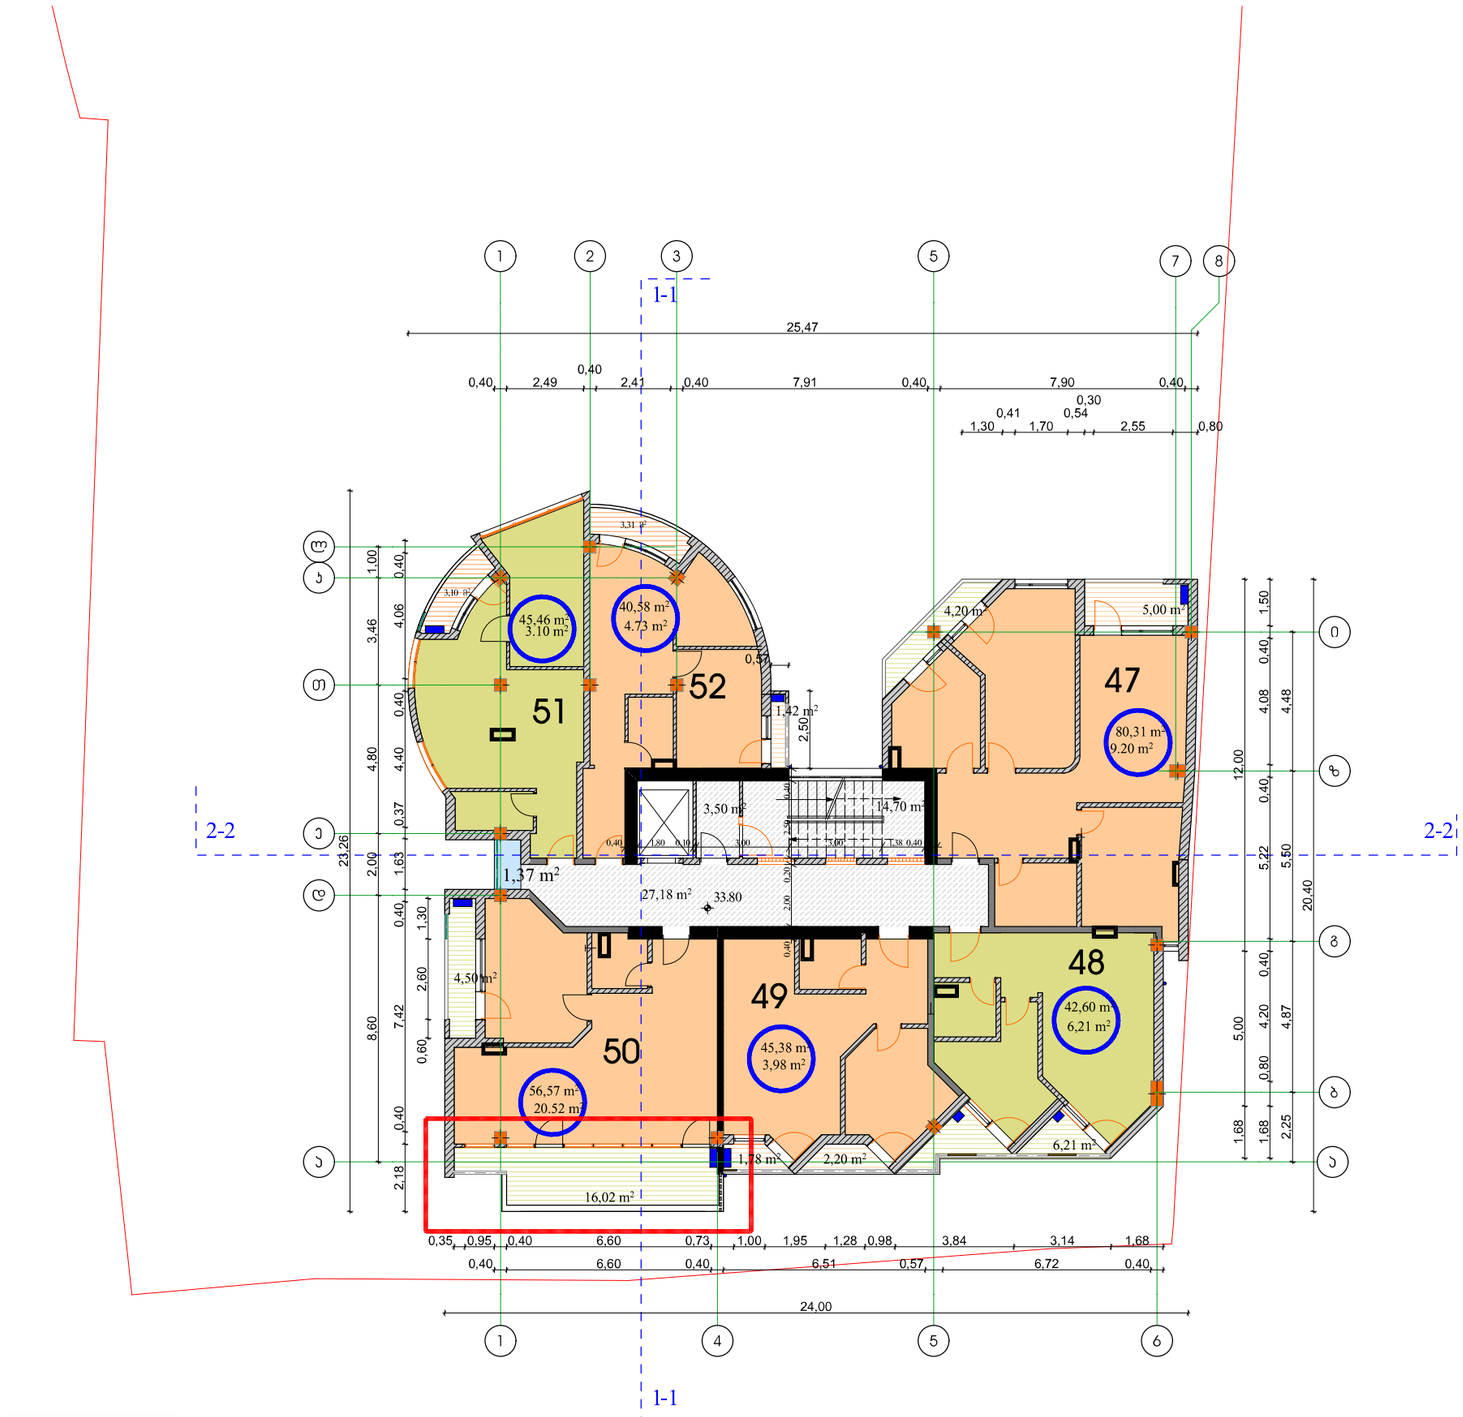


კორექტირებული უბანი

ფორმატი	ფაილის სახელი
A 3	11 სართულის გეგმა +33.80 ნიშნულზე

არქიტექტურული ნაწილი

შენიშვნა:

სად. ჯიბის უკრედი -45.38 მ2

საცხოვრებელი -310.9 მ2

საზაფხულო - 47.74 მ²

დამხმარე -1,37 მ2

პირობითი ნიშნები:

- — სანიაღვრე მილი
- — სავენტილაციო შახტა
- — გათბობა-ყონდიცირების სამონტაჟო ადგილი

დამკვეთი:	თ. ჯბილაშვილი
	შპს "ბინექს"

მისამართი:

ქ.თბილისი, ჭყონდიდელის ქუჩა №22

დაკვეთა:

მრავალბინიანი საცხოვრებელი სახლი ოფისით

შემსრულებელი

შ.პ.ს. "ბინექს"

ქ. თბილისი გახოკიძის №139
406095130

თანამდებობა	გვარი	ხელმოწერა	თარიღი
დირექტორი	თ. ჯბილაშვილი		
მთ.არქიტექ.	გ. გოგრიჭიანი		
დაამუშავა	ნ. გაბუნია ნ. ითაშვილი მ.სომხიშვილი		
შეამოწმა	გ. გოგრიჭიანი		

დაკვეთა:	2
თარიღი:	2015
მასშტაბი:	1:200
სტადია	ფურცელი
	ფურც. რაოდ.

BINEX