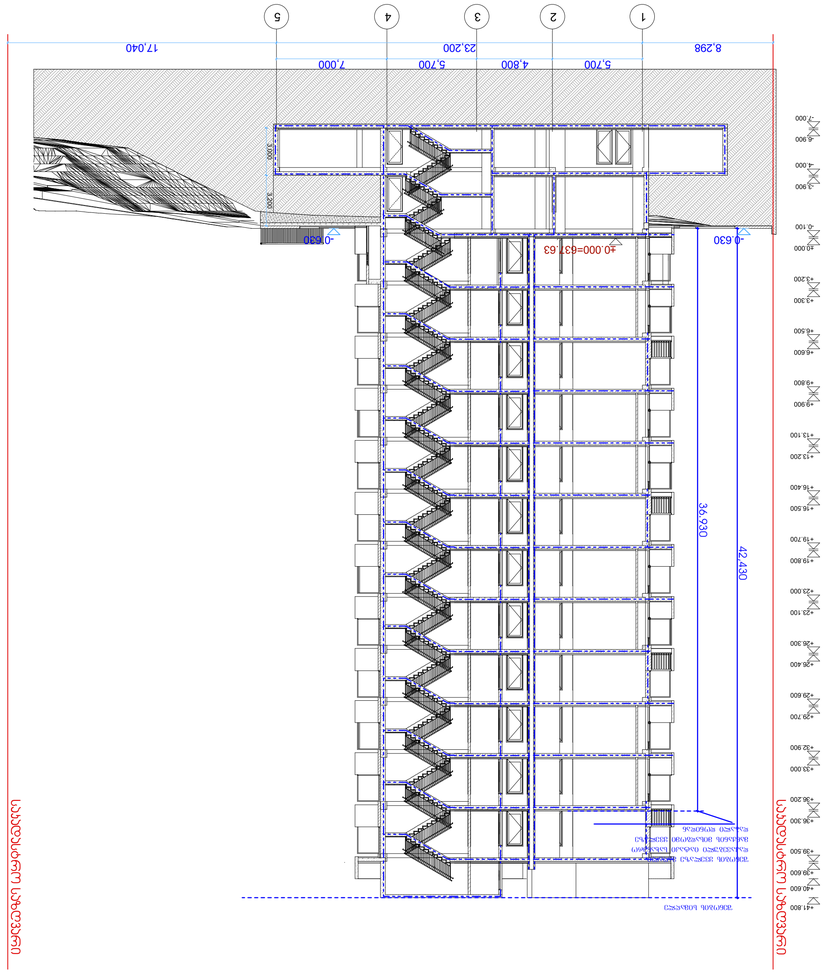

ვარიანტი 1 - 1

ტექნიკური ანგარიშის ნაწილი

ქალაქ თბილისში, ვაკის რაიონში, ნ.ნინოშვილის ქუჩის მიმდებარედ, ნაკვეთზე №2-ში მდებარე, 17 სართულიანი, 1 სარდაფიანი, მრავალბინიანი საცხოვრებელი სახლის პროექტი

ავტორთა კოლექტივი

ხელმძღვანელი	
მთავარი არქიტექტორი	
მთავარი ინჟინერი	
პროექტის	19.04.2021
მასშტაბი	1:200
ფურცელი	A1
ფურცლების	
სულ ფურცელი	U-3

შენიშვნა

ნახაზის დასახელება

ვარიანტი 1 - 1, ჯამური 3-3














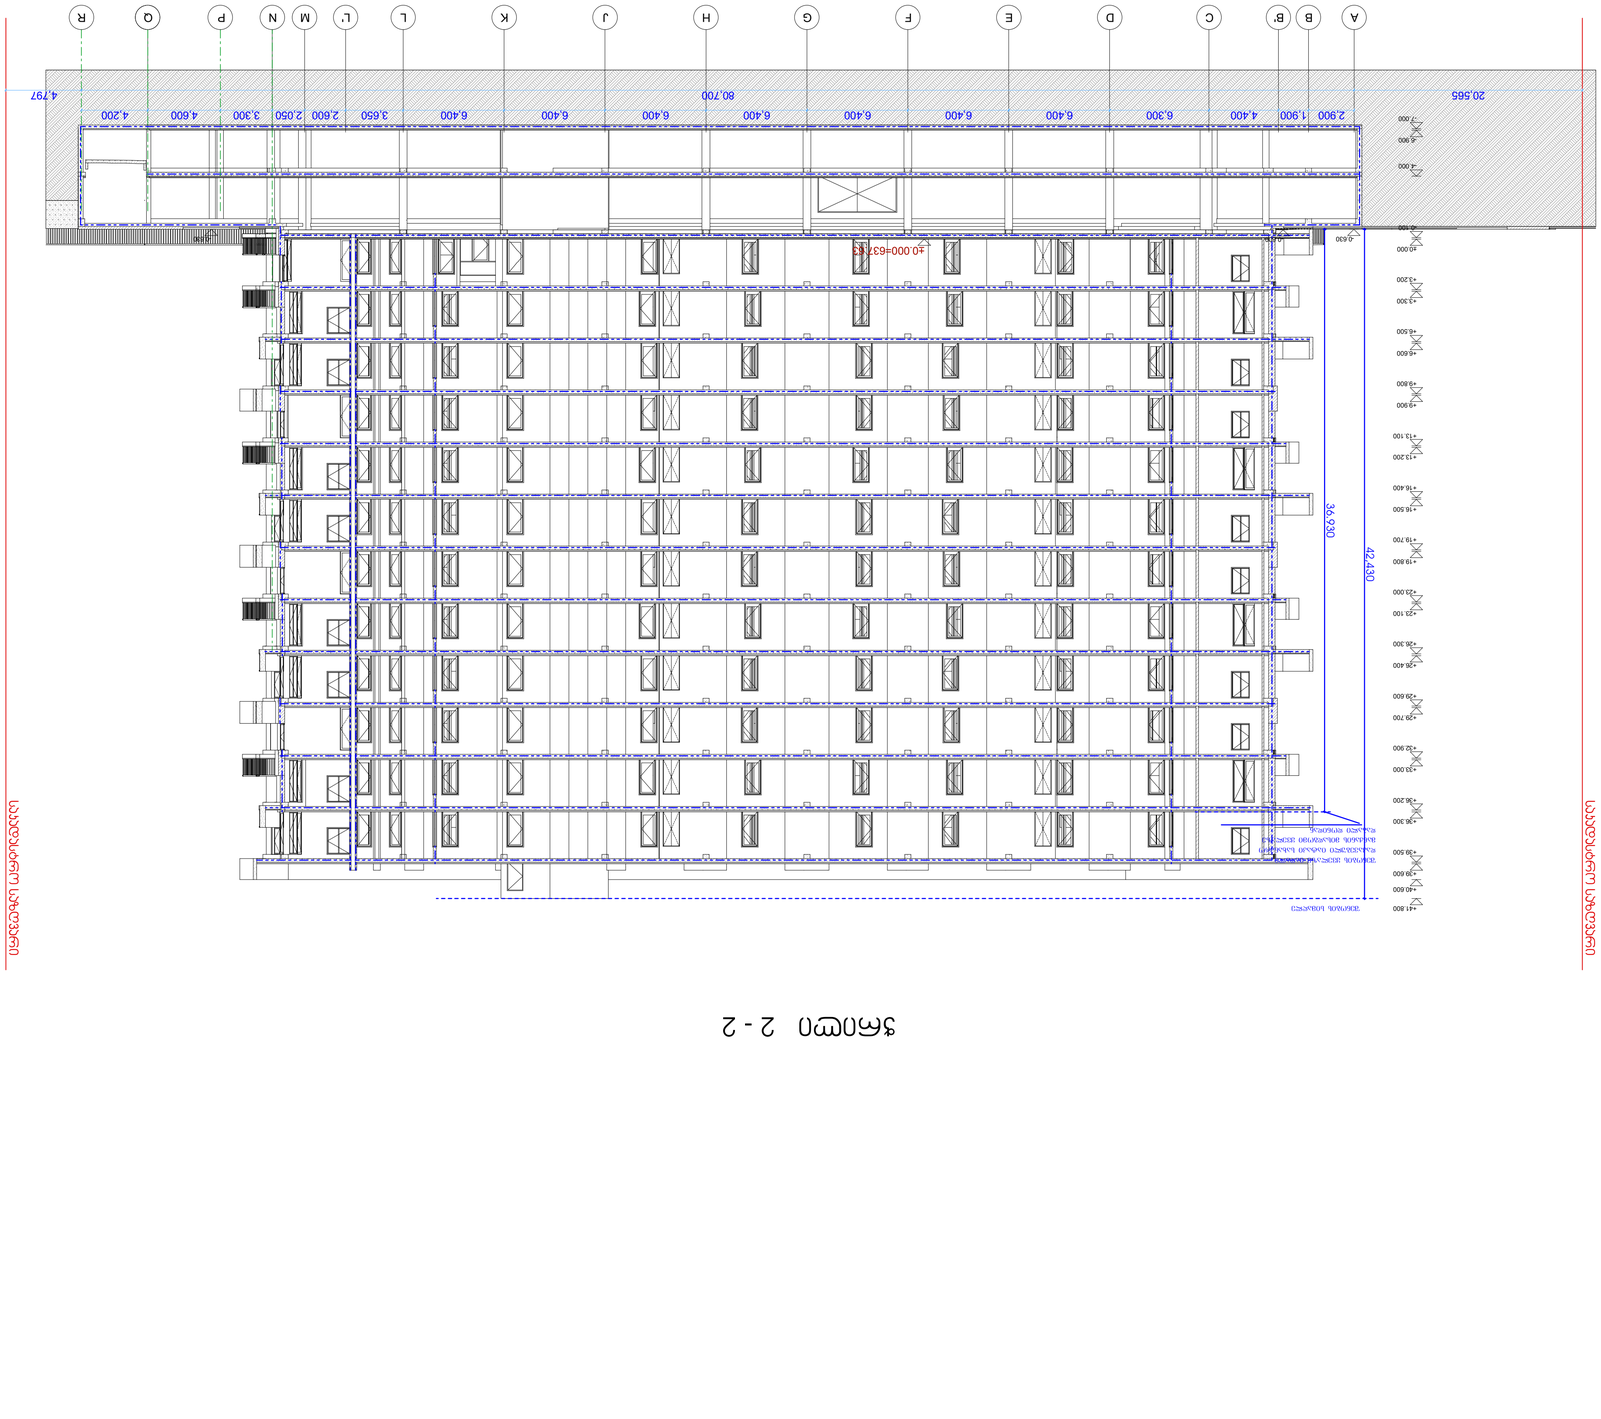

ჭრილი 2 - 2









ნიშნების ექსპლიკაცია

	ნიშნულების ცვლილების ხაზი
-3.30	ნიშნულის აბსოლუტური მნიშვნელობა
	ნაგებობის ნაწილის ნიშნული
	ალუმინის პროფილით შესრულებული ფანჯრების ბადე