




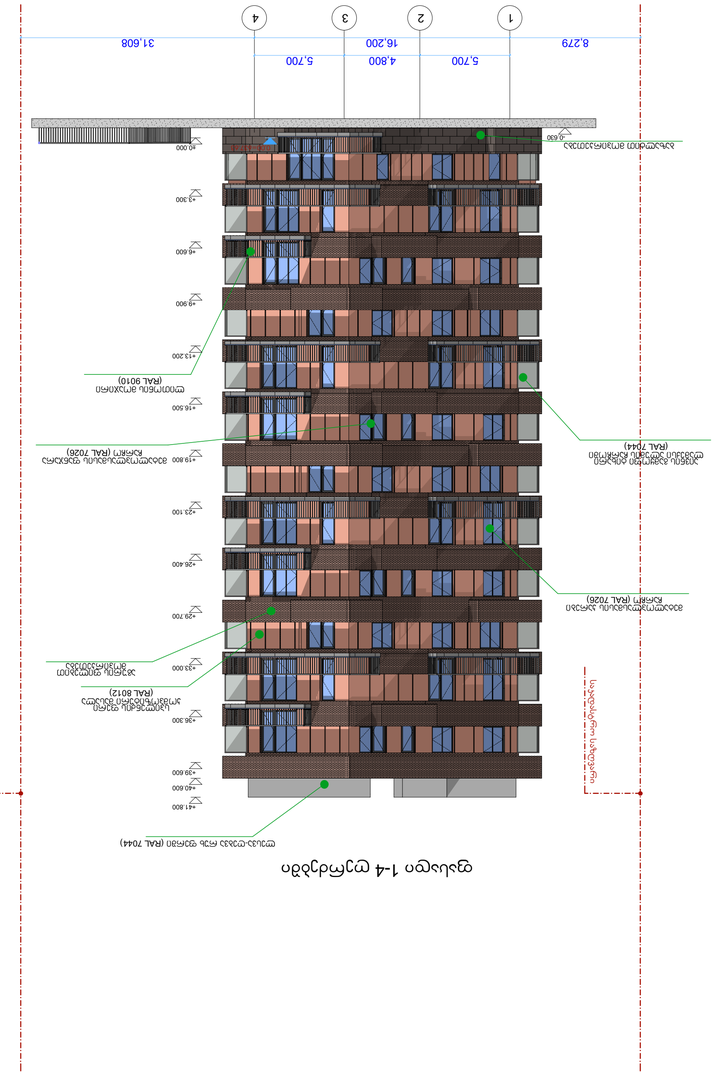


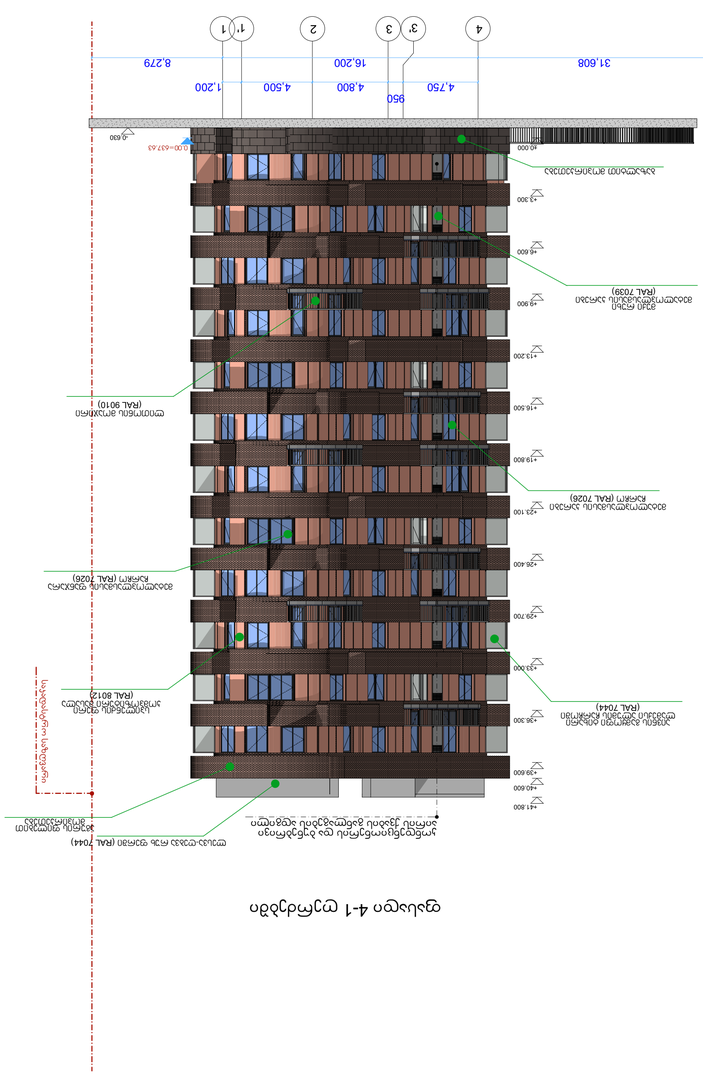






ვიზუალიზაცია N-B ფასადის

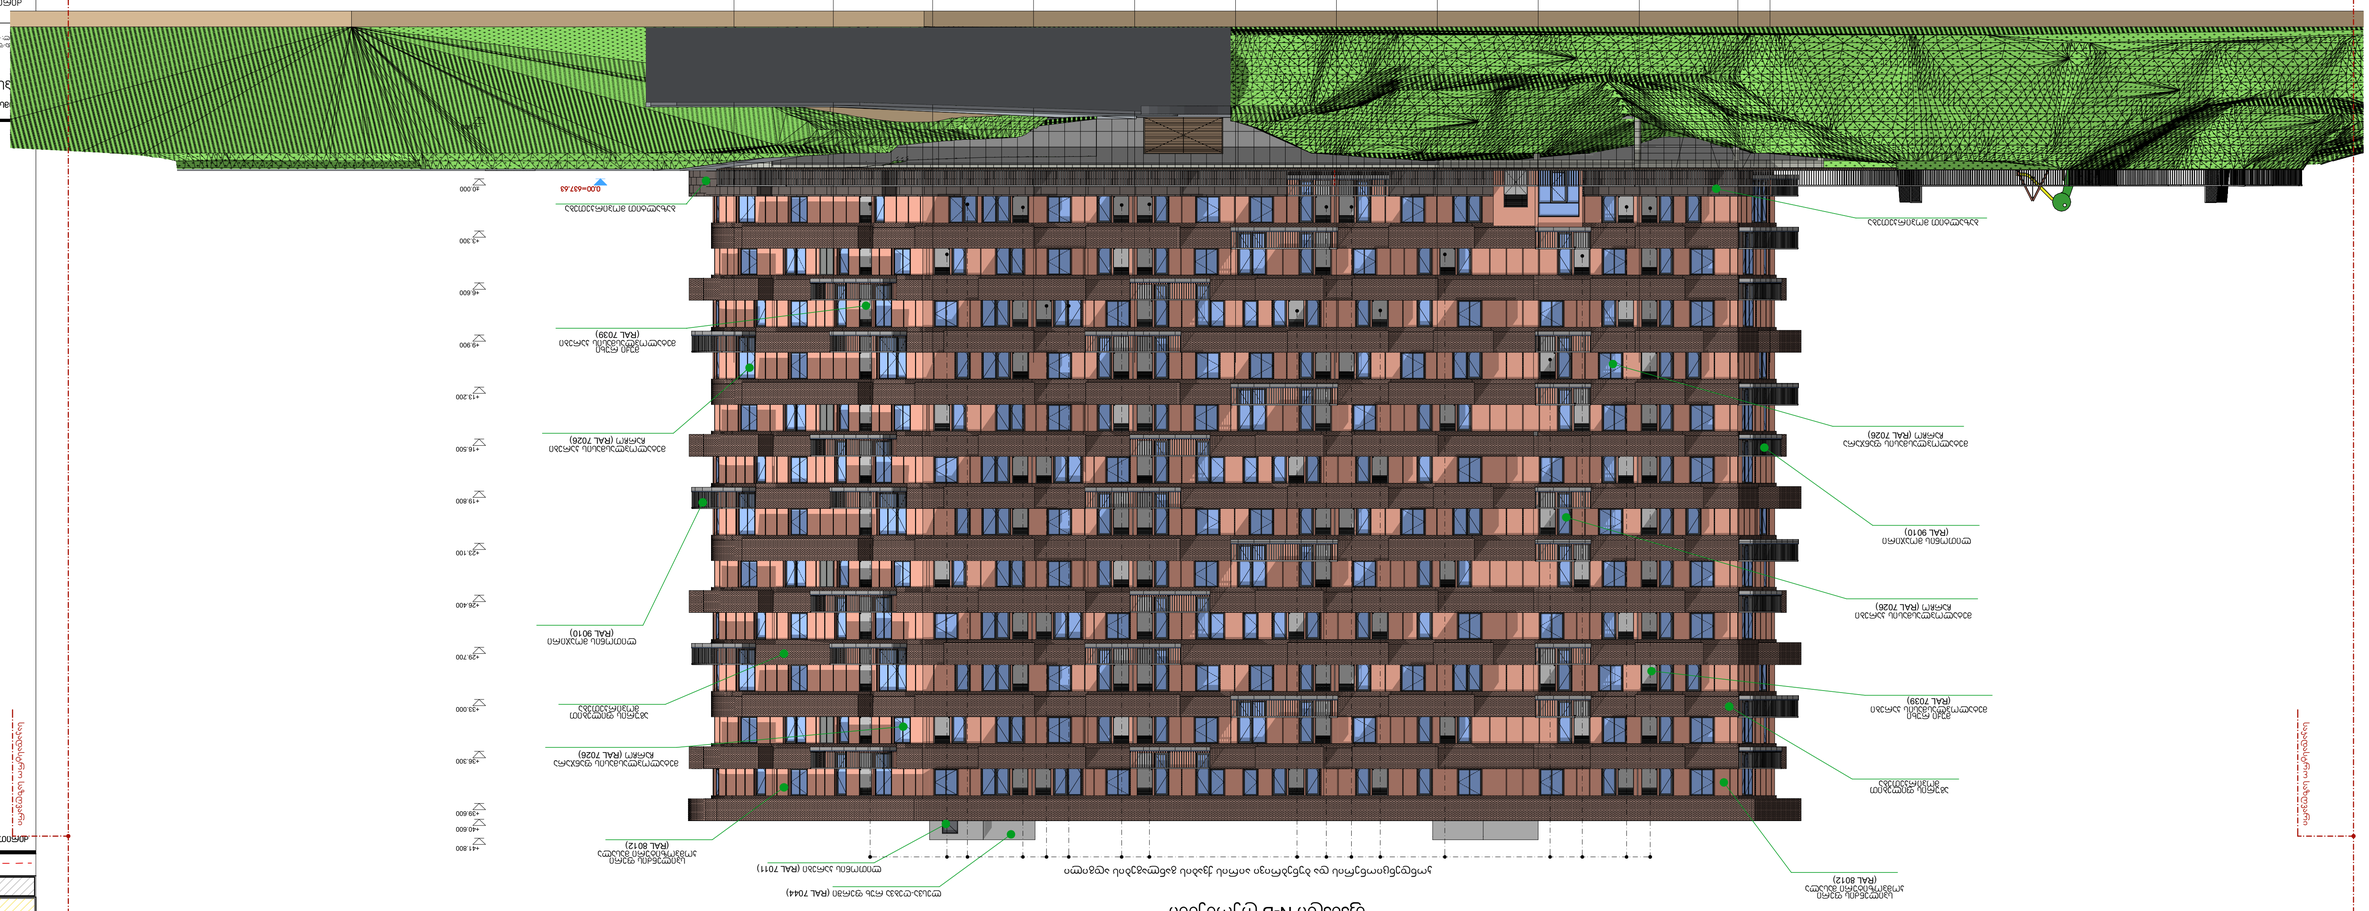

ნაგებობის ფასადის ფერადოვანი გადაწყვეტა	






















