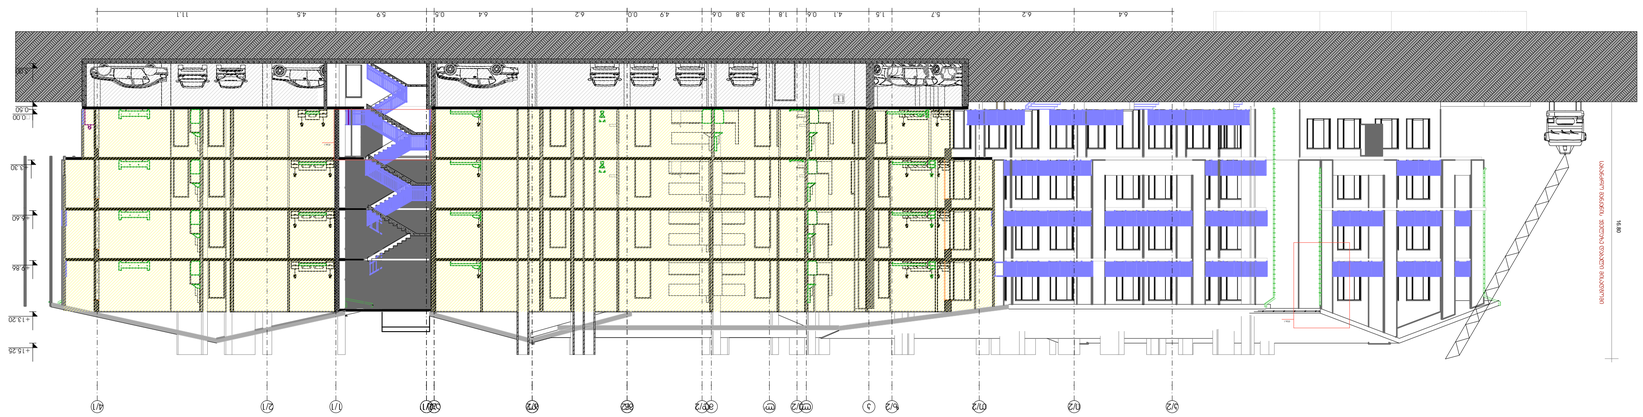

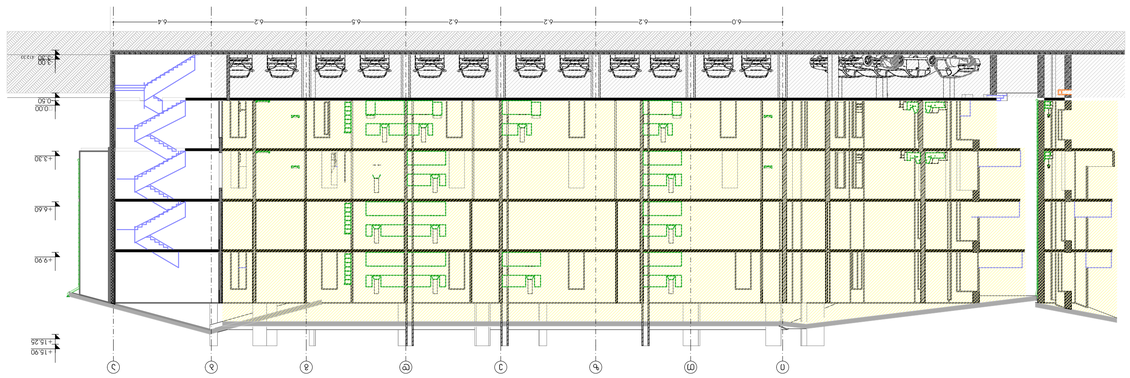

ASPublisherVersion 0.0.100.100

i T z e d g b a

- 3.30

- 3.00

-0.50

�0.00

+3.30

+6.60

+9.90

+15.25

+15.90

6.0 6.2 6.2 6.2 6.5 6.2 6.4

412.33

k/2 i/2 T/2 z/2 k le/2 l' md/2 gn/2 bo/2 ap/21/1' 1/1 2/1 4/1

- 3.00

-0.50

�0.00

+6.60

+9.86

+13.20

+15.25

6.4 6.2 5.7 1.5 4.1 0.6 1.8 3.8 0.6 4.9 0.0 6.2 6.4 0.5 5.9 4.5 11.1

+3.30
სახანძრო მანქანის ყველაზე დაბალი მისადგომი

16.80

დეტ.1

დეტ.1

მრავალბინიანი საცხოვრებელი კომპლექსი

შპს "ხეივანი" (ს/ნ: 405310499)
info@atlas.ge

ჭრილები

ფორმატი მასშტაბი კოდი გვერდი
21

გვერდის დასახელება

A1

საპროექტო ორგანიზაცია

სტადია

1:200

ობიექტის მისამართი

პრ. ავტორი/
შემსრულებელი

დირექტორი ი. ქაფიანიძე

დ.სორდია

დამკვეთი

შპს "ხეივანი" (ს/ნ: 405310499)
info@atlas.ge

შენიშვნები

თარიღი

04.06.2021

მრავალფუნქციური საცხოვრებელი
უბანი
დიღმის ჭალებში

ექსპლიკაცია

SF.5

ქ. თბილისი, დ. აღმაშენებლის ხეივანი,
me-14 km. (s/k: 01.72.14.009.654)