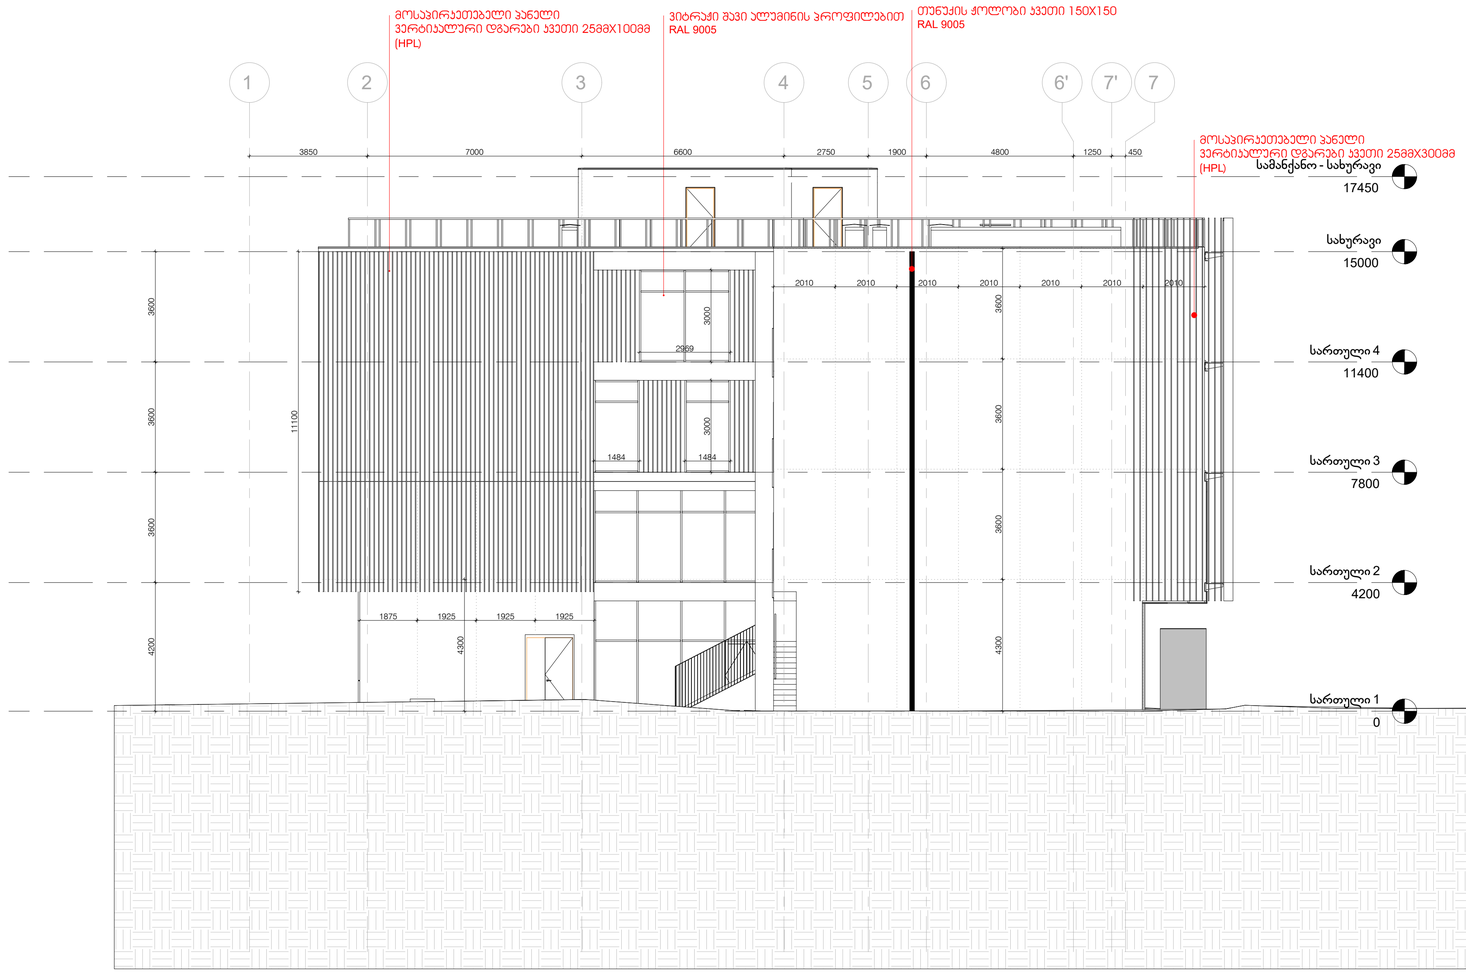

ფასადი 2-7 ღერძებში

პროექტის დასახელება, მისამართი	ჰორიზონტი აღნიშვნები							
მრავალფუნქციური შენობა მზიურის მიმდებარედ ქ.თბილისი, ჩიხი ჭავჭავაძე □37	საყრდენსტრო საზღვარი		ბეტონის მონოლითი კედელი	სტადია	პროექტი	არქიტექტორი	გ.ჭყონია	
	იატაკის ნიშნული		ბლოკის კედელი	თარიღი	04.06.2021	არქიტექტორი	გ.სამხარაძე	
	ჭრილის ხაზი		აგურის კედელი	ფორმატი	A1	არქიტექტორი	ვ.აფხანასევი	
	ღერძის ხაზი		თაბაშირ-მუყაოს ტიხარი	მასშტაბი	1:100	არქიტექტორი	ა.ზვიადაური	
						შეამოწმა		

შ. პ. ს. "მიდამო"

არქიტექტურა & დიზაინი

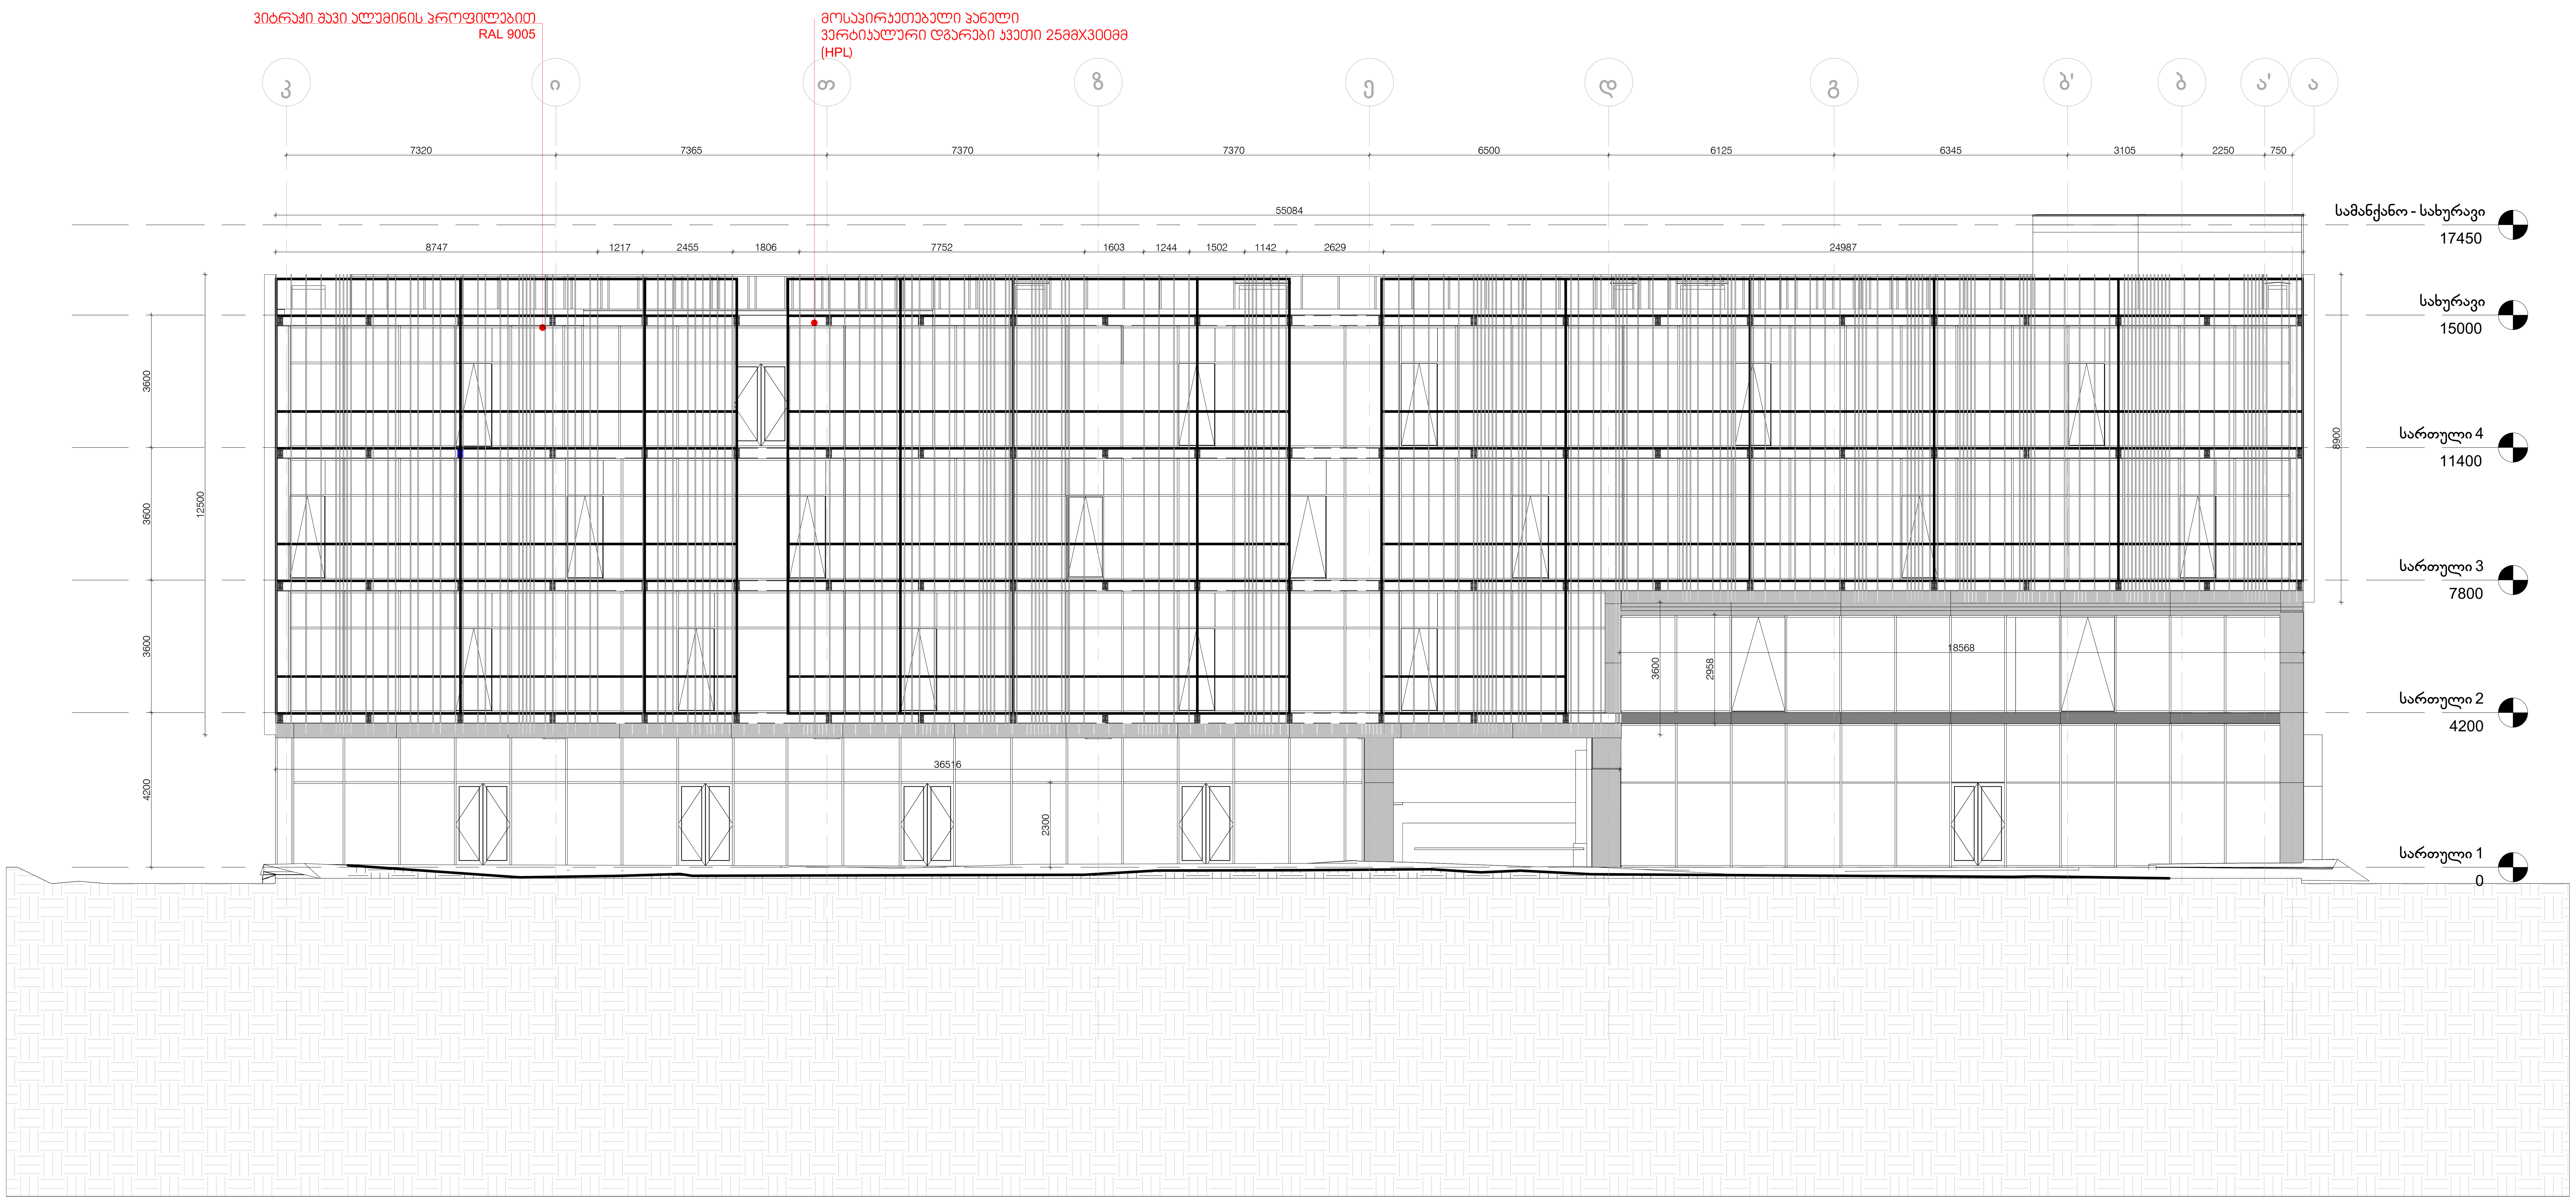

ფასადი კ-ა ღერძებში

პროექტის დასახელება, მისამართი
მრავალფუნქციური შენობა მზიურის მიმდებარედ ქ.თბილისი, ჩიხი ჯავჯავაძე □37

პირობითი აღნიშვნები

	საკადასტრო საზღვარი		ბეტონის მონოლითი კედელი
	იატაკის ნიშნული		ბლოკის კედელი
	ჭრილის ხაზი		აგურის კედელი
	ღერძის ხაზი		თაბაშირ-მუყაოს ტიხარი

სტადია	პროექტი
თარიღი	04.06.2021
ფორმატი	A1
მასშტაბი	1:100

არქიტექტორი	გ.ჭყონია	
არქიტექტორი	გ.სამხარაძე	
არქიტექტორი	ვ.აფანასევი	
არქიტექტორი	ა.ზვიადაური	
შეამოწმა		

შ. პ. ს.
"მიდამო"

არქიტექტურა & დიზაინი

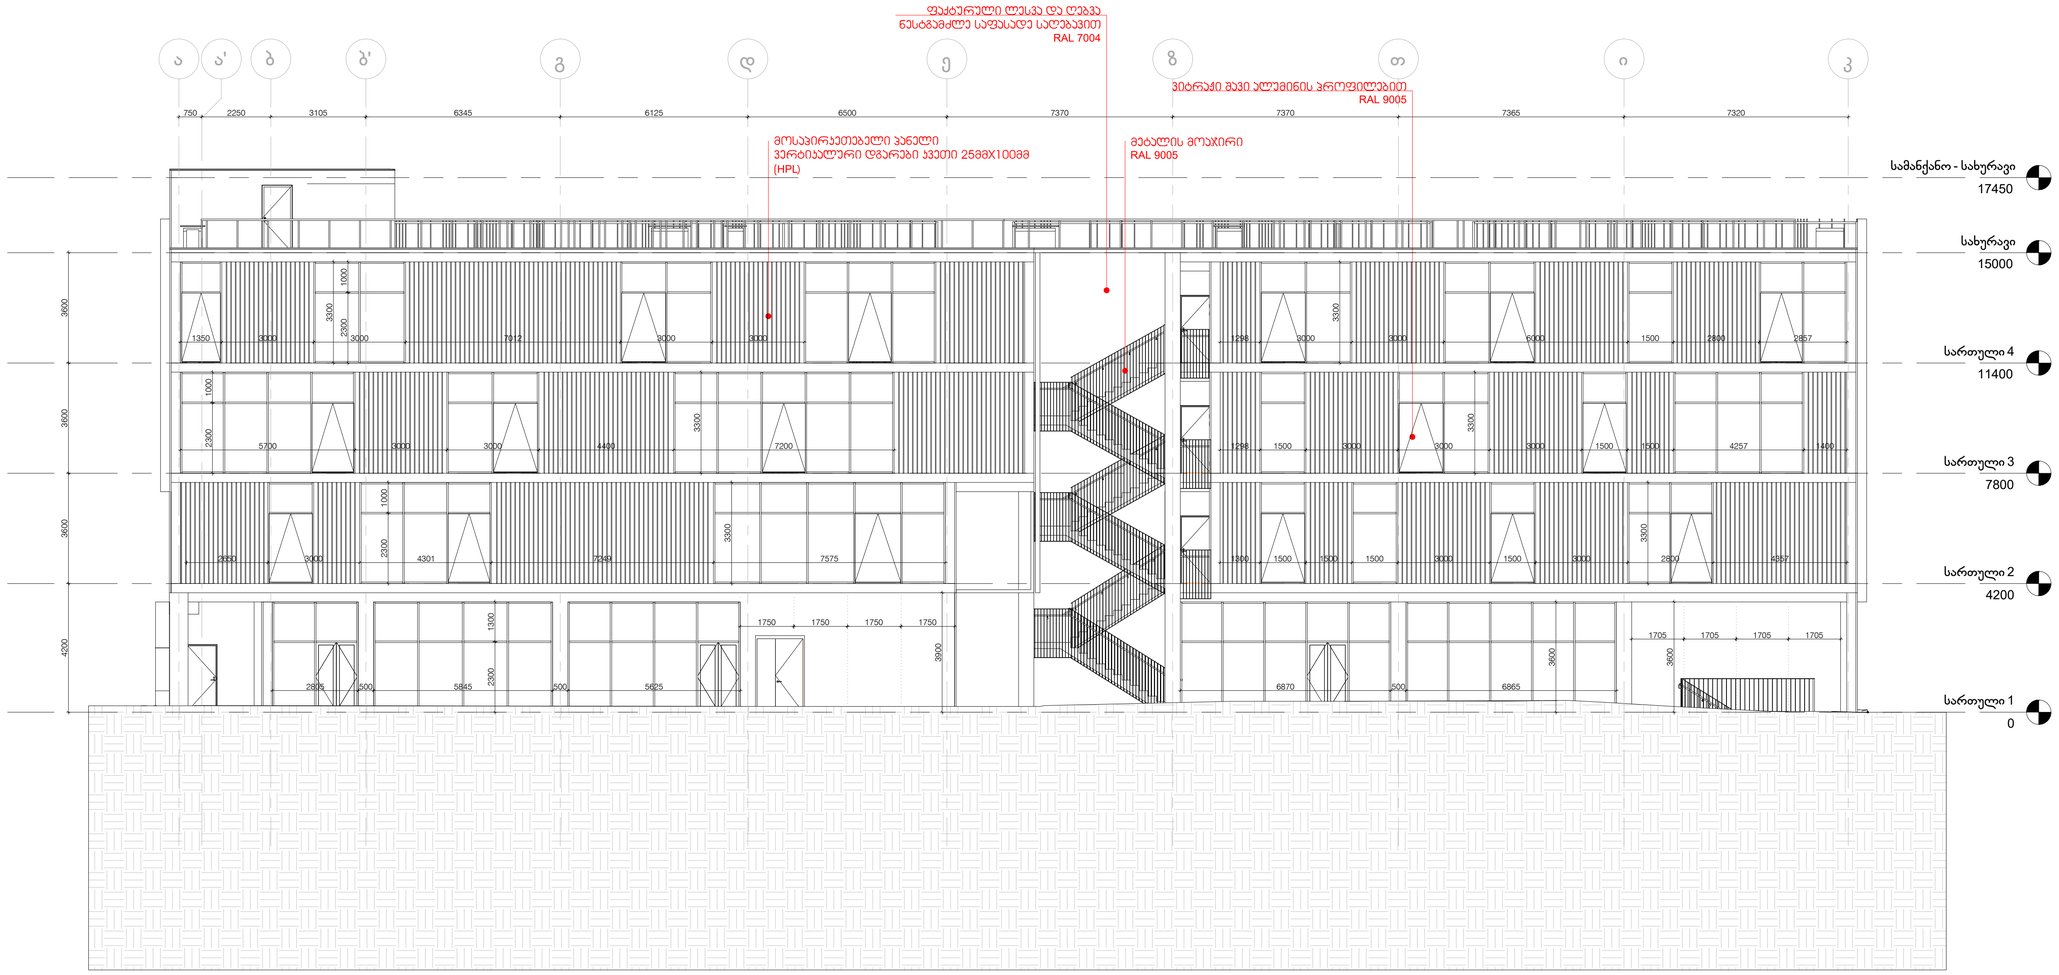

ფასადი ა-კ ღერძებში

პროექტის დასახელება, მისამართი	პირობითი აღნიშვნები				სტადია	პროექტი	არქიტექტორი	გ.ჯყონია		შ. პ. ს. "მიდამო"
მრავალფუნქციური შენობა მზიურის მიმდებარედ ქ.თბილისი, ჩიხი ჯავჯავაძე □37		საავდასტრო საზღვარი		ბეტონის მონოლითი კედელი	თარიღი	04.06.2021	არქიტექტორი	გ.სამხარაძე		არქიტექტურა & დიზაინი
		იატაკის ნიშნული		ბლოკის კედელი	ფორმატი	A1	არქიტექტორი	ვ.აფანასევი		
		ჭრილის ხაზი		აგურის კედელი	მასშტაბი	1:100	არქიტექტორი	ა.ზვიადაური		
		ღერძის ხაზი		თაბაშირ-მუყაოს ტიხარი			შეამოწმა			

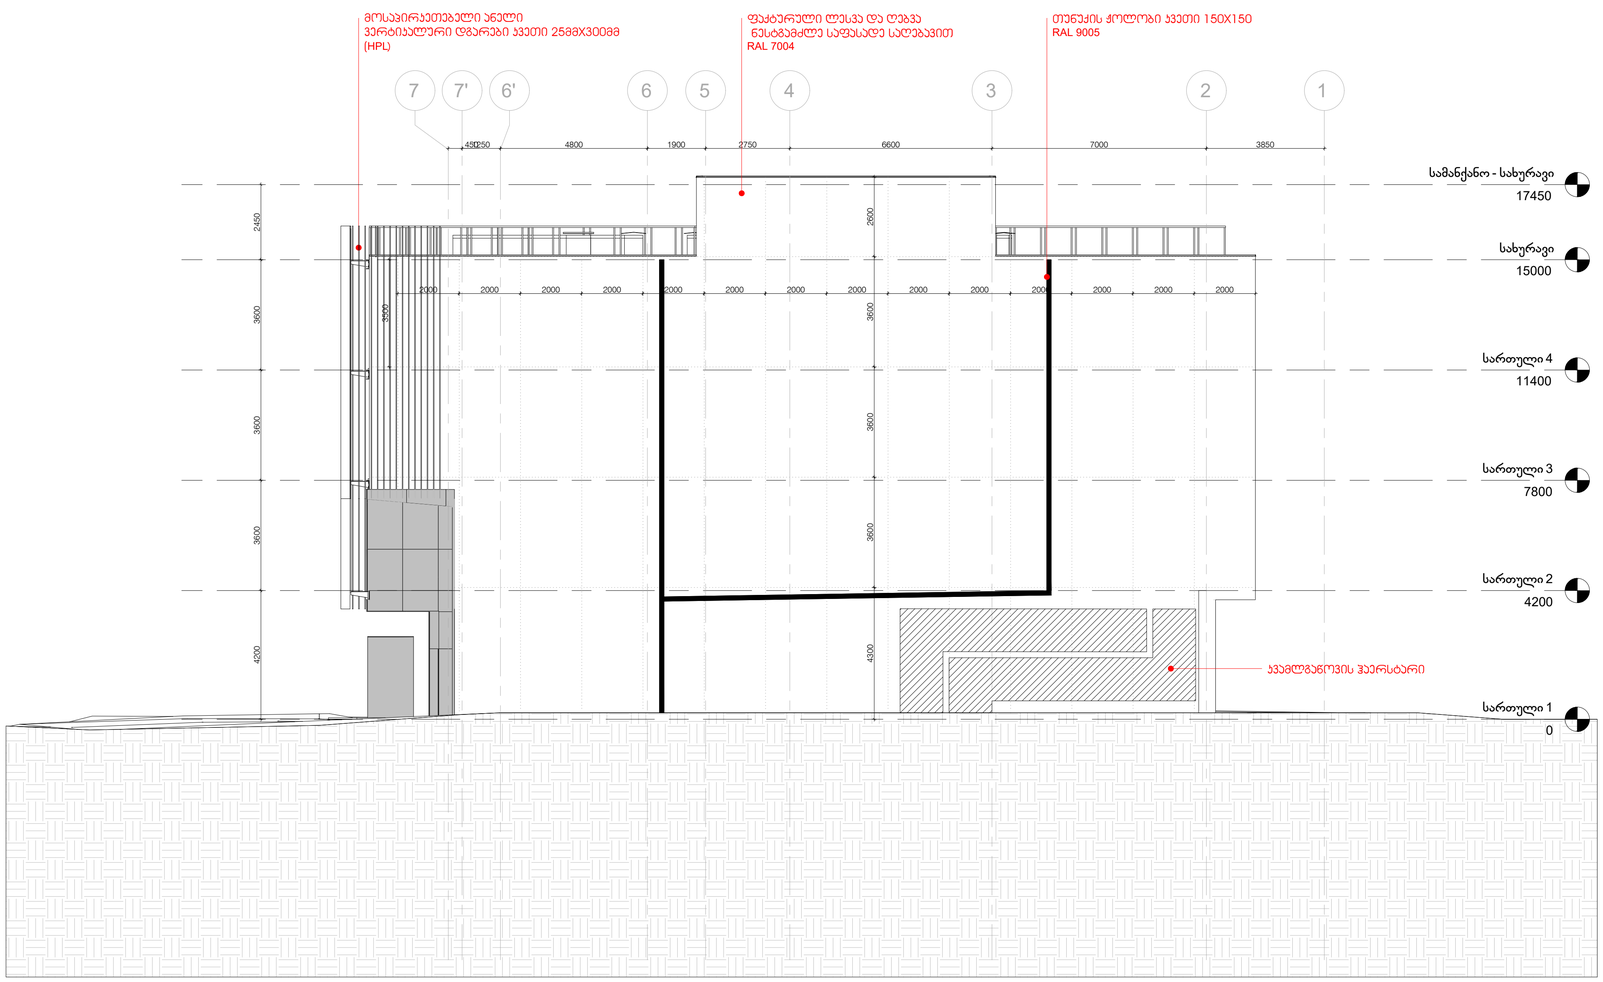

ფასადი 7-2 ღერძებში

პროექტის დასახელება, მისამართი	პირობითი აღნიშვნები			სტადია	პროექტი	არქიტექტორი	გ.ჯყონია		შ. პ. ს. "მიდამო"
მრავალფუნქციური შენობა მზიურის მიმდებარედ ქ.თბილისი, ჩიხი ჭავჭავაძე □37	საყრდენსტრო საზღვარი	ბეტონის მონოლითი კედელი				არქიტექტორი	გ.სამხარაძე		არქიტექტურა & დიზაინი
	იატაკის ნიშნული	ბლოკის კედელი		თარიღი	04.06.2021	არქიტექტორი	ვ.აფხანასევი		
	ჭრილის ხაზი	აგურის კედელი		ფორმატი	A1	არქიტექტორი	ა.ზვიადაური		
	ღერძის ხაზი	თაბაშირ-მუყაოს ტიხარი		მასშტაბი	1:100	შეამოწმა			