მიწის ნაკვეთის ტოპოგრაფიული აზომვითი ნახაზი

სიტუაციური გეგმა



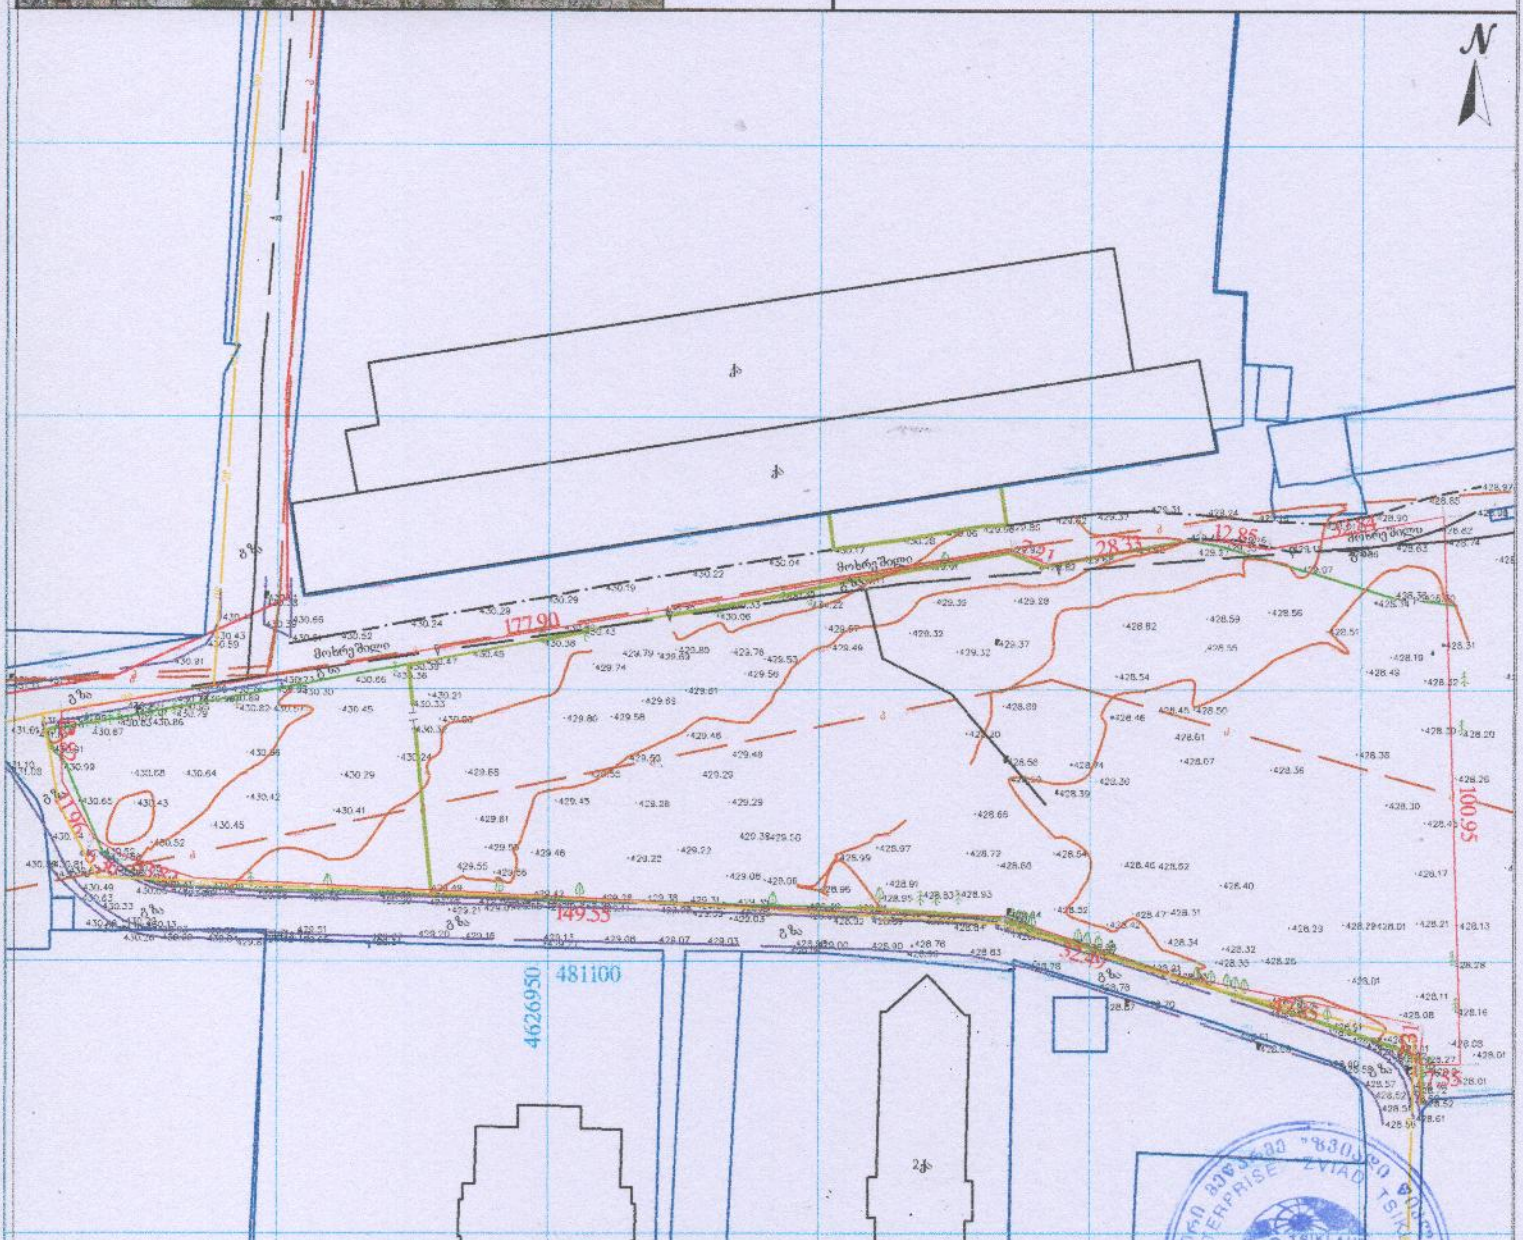

შენიშვნა: ტოპოგრაფიულ ნახაზზე სახოვანი ნაგებობები დატანილია რეგისტრებული მონაცემებიდან

პირობითი აღნიშვნები	შენიშვნა: მიწის სამუშაოები შეათანხმეთ კომუნიკაციის წარმომადგენლებთან	პროექცია UTM 38N საკოორდინატო სისტემა WGS 84
მიწისქვეშა კომუნიკაციები	ნაკვეთის საზღვარი; შენობა; არკა; ფარდული; კიბე; ფოთლოვანი ხე; წიწვოვანი ხე; ხეხილის ხე; პალმა; ბუჩქი; გაზი; გაზონი; სამეთვალყურეო ჭები; ძეგლი; შადრევანი; ონკანი; წყარო ან ჭა; ბენზინგასამართი სადგური; მაღალი ძაბვის გადამცემი; ცოცხალი ღობე; ხეების რიგი; ტრანსფორმატორი; რადიო ან ტელე ანძა; ლამპიონები; ელექტრო ბოძი; რკინიგზა; იზოპიფსი; მთავარი იზოპიფსი	ღობე; ბორდიური; ბეტონი; კედელი; საყრდენი კედელი; ბილიკი; გზის კონტური; ფლატე; წყლის კონტური
კანალიზაცია; დენის კაბელი; გაზის მილი; წყლის მილი; კავშირგაბმულობა		

მ/მ „ზვიადი წიკლაური", 416 01027016042	
თბილისი, აწყურის ქუჩა №30	მობ: +995 577-44-11-41 zviadiw@gmail.com
აზომა	ზ. წიკლაური
კომპ. უზრუნველყოფა	ზ. წიკლაური
დამკვეთი	
მისამართი	ქალაქი თბილისი, ხეივანი დაფით აღმაშენებელი, მე-12., კმ (ნაკვეთი 13:418) ს/კ 01.72.14.013.418
	მაშტაბი 1:1000 20.05.2021