topografiuli gegma

misamarTi: q. Tbilisi, wulaZis q. #34

01.17.11.034.067---33670kv.m.
01.17.11.034.068---3160kv.m.
01.17.11.034.069---2970kv.m.

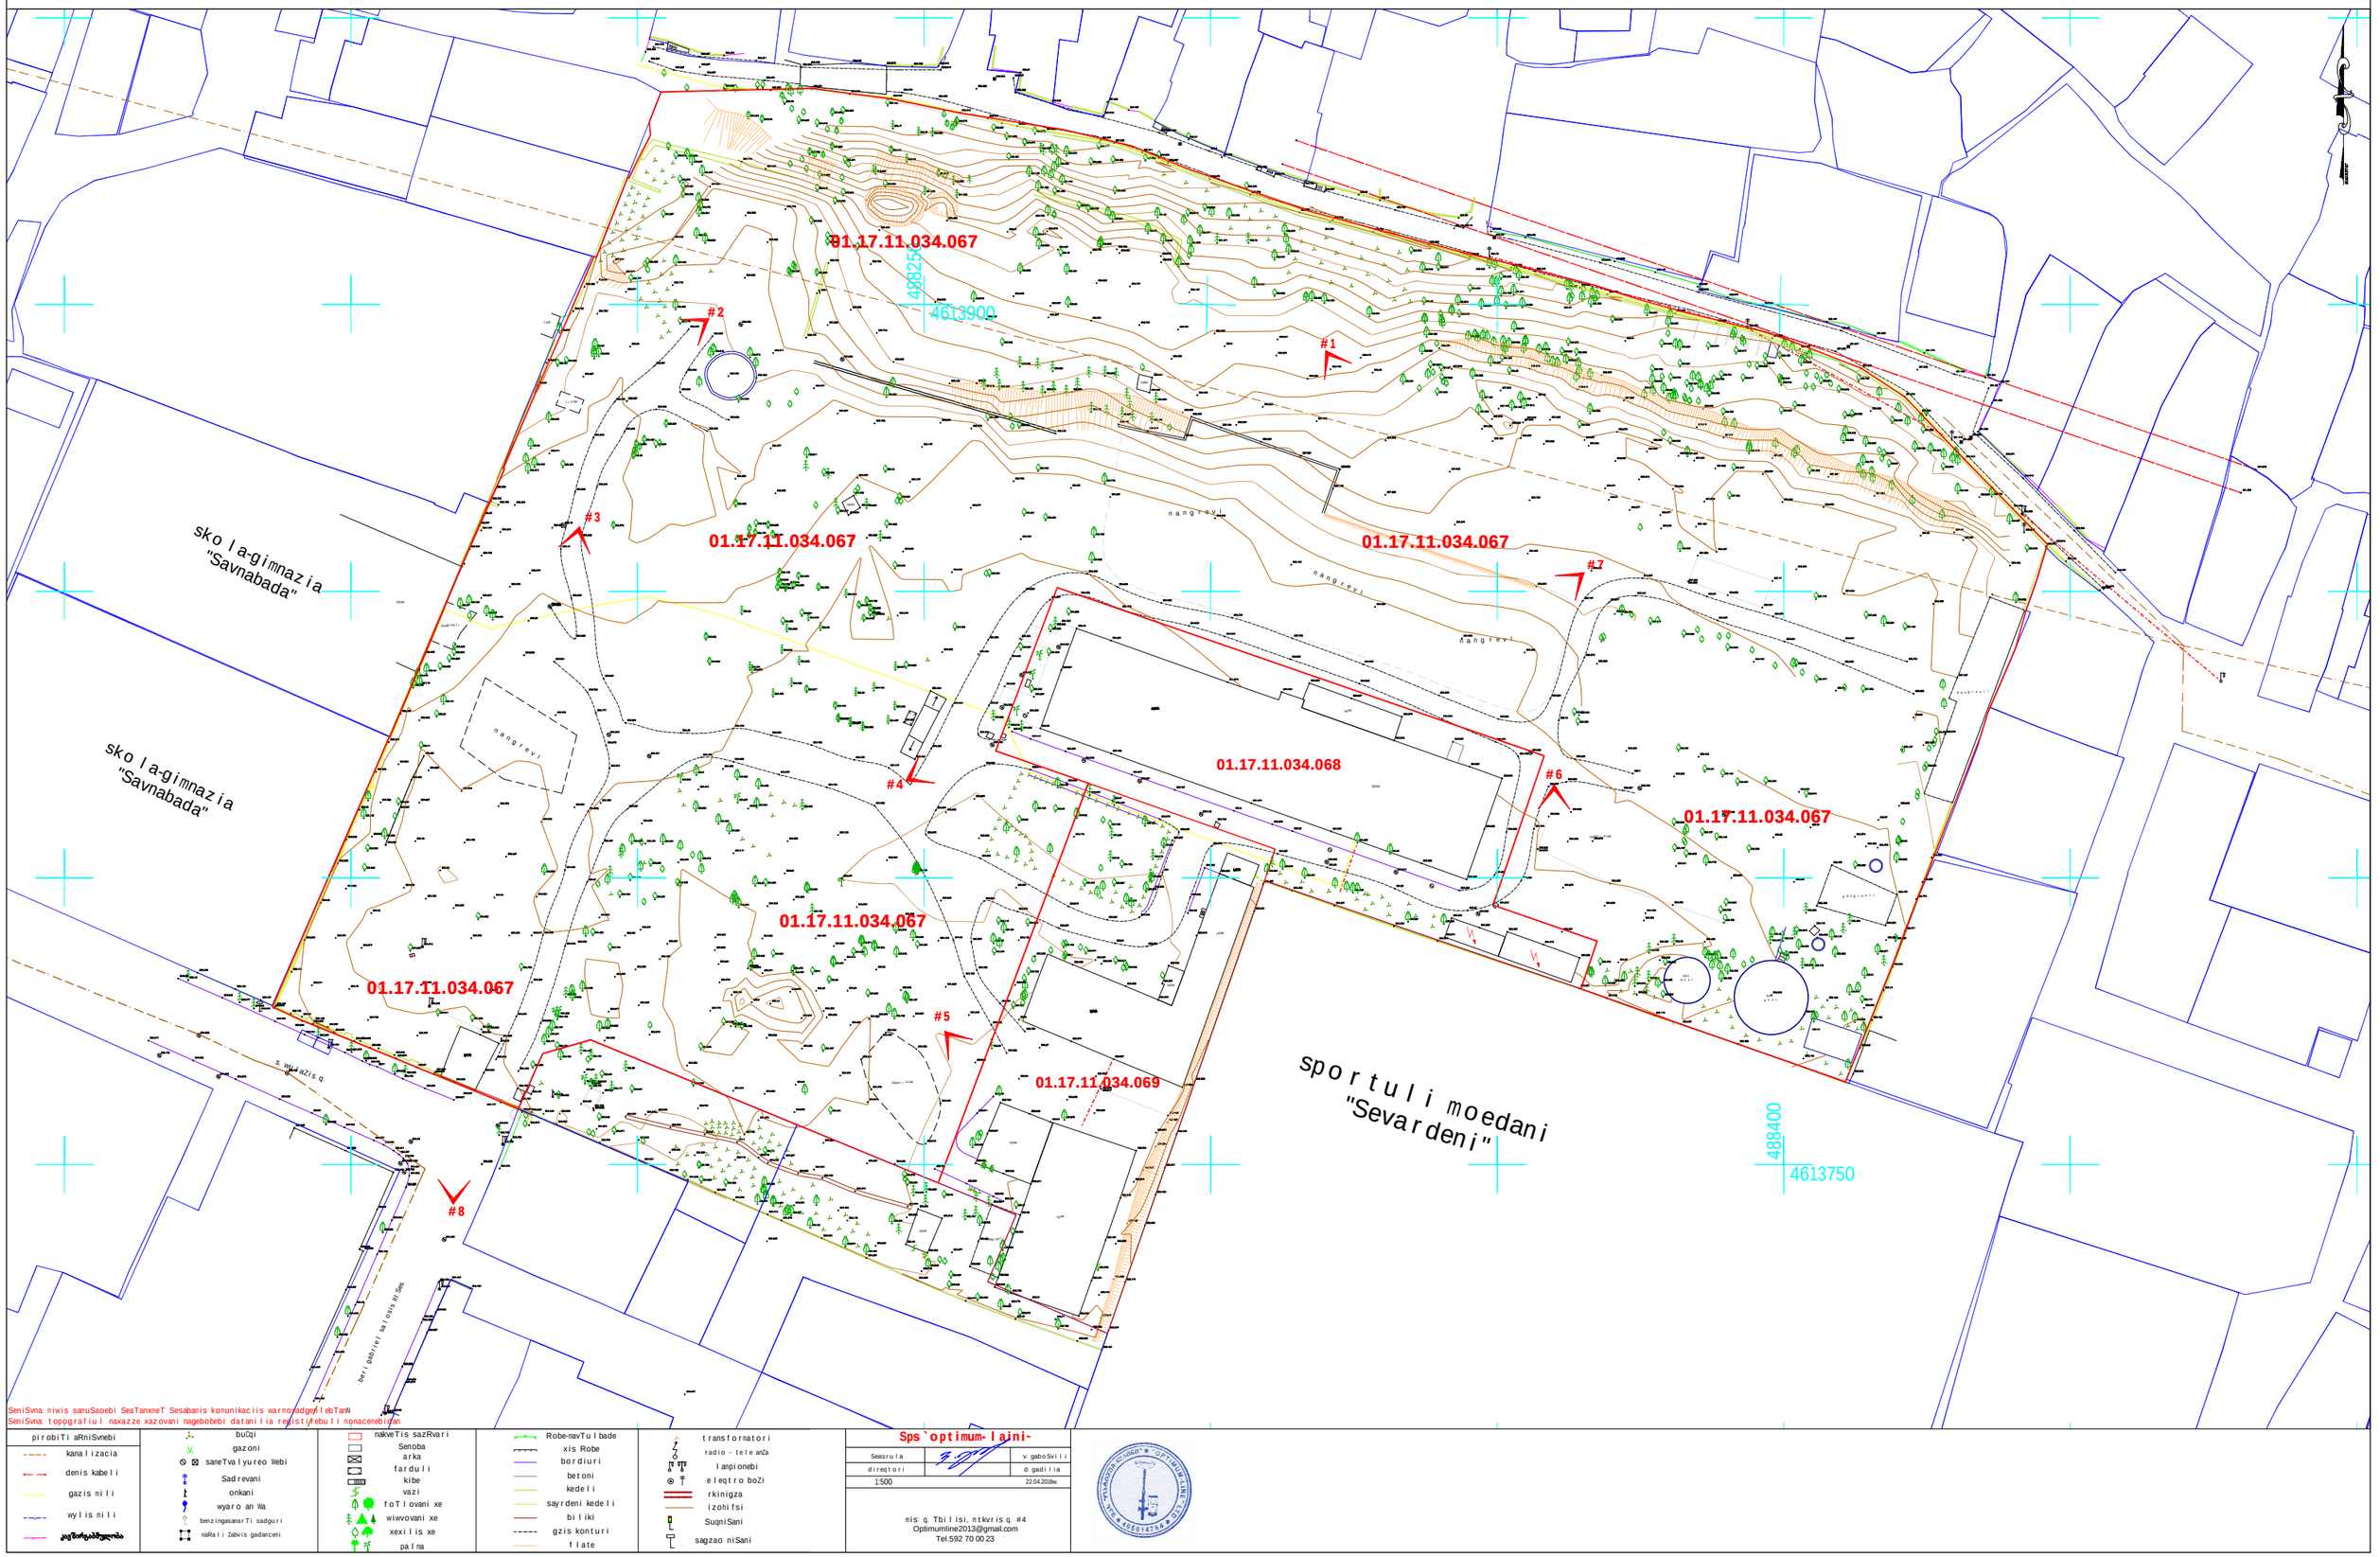

SeniSvna: niwis sanuSaoebi SeaTanxmeT Sesabanis komunikaciis warmoadgenilebTanN
SeniSvna: topografiul naxazze xazovani nagebobebi datanilia registrebuli monacemebidan

pirobiTi aRniSvnebi	buCqi	nakveTis sazRvari	Robe-navTulbade	transformatori	
kanalizacia	gazoni	Senoba	xis Robe	radio - teleanZa	
denis kabeli	sameTvalyureo Webi	arka	bordiuri	lampionebi	
gazis mili	Sadrevani	farduli	betoni	eleqtro boZi	
wylis mili	onkani	kibe	kedeli	rkinigza	
[illegible]	wyaro an Wa	vazi	sayrdeni kedeli	izohifsi	
	benzingasamarTi sadguri	foTlovani xe	biliki	SuqniSani	
	maRali Zabvis gadanceni	wiwvovani xe	gzis konturi	sagzao niSani	
		xexilis xe	flate		
		palma			

Sps`optimum-laini~

Seasrula		v. gaboSvili
direqtori		d. gadilia
1:500		22.04.2018w.

nis: q. Tbilisi, ntkvris q. #4
Optimumline2013@gmail.com
Tel.592 70 00 23

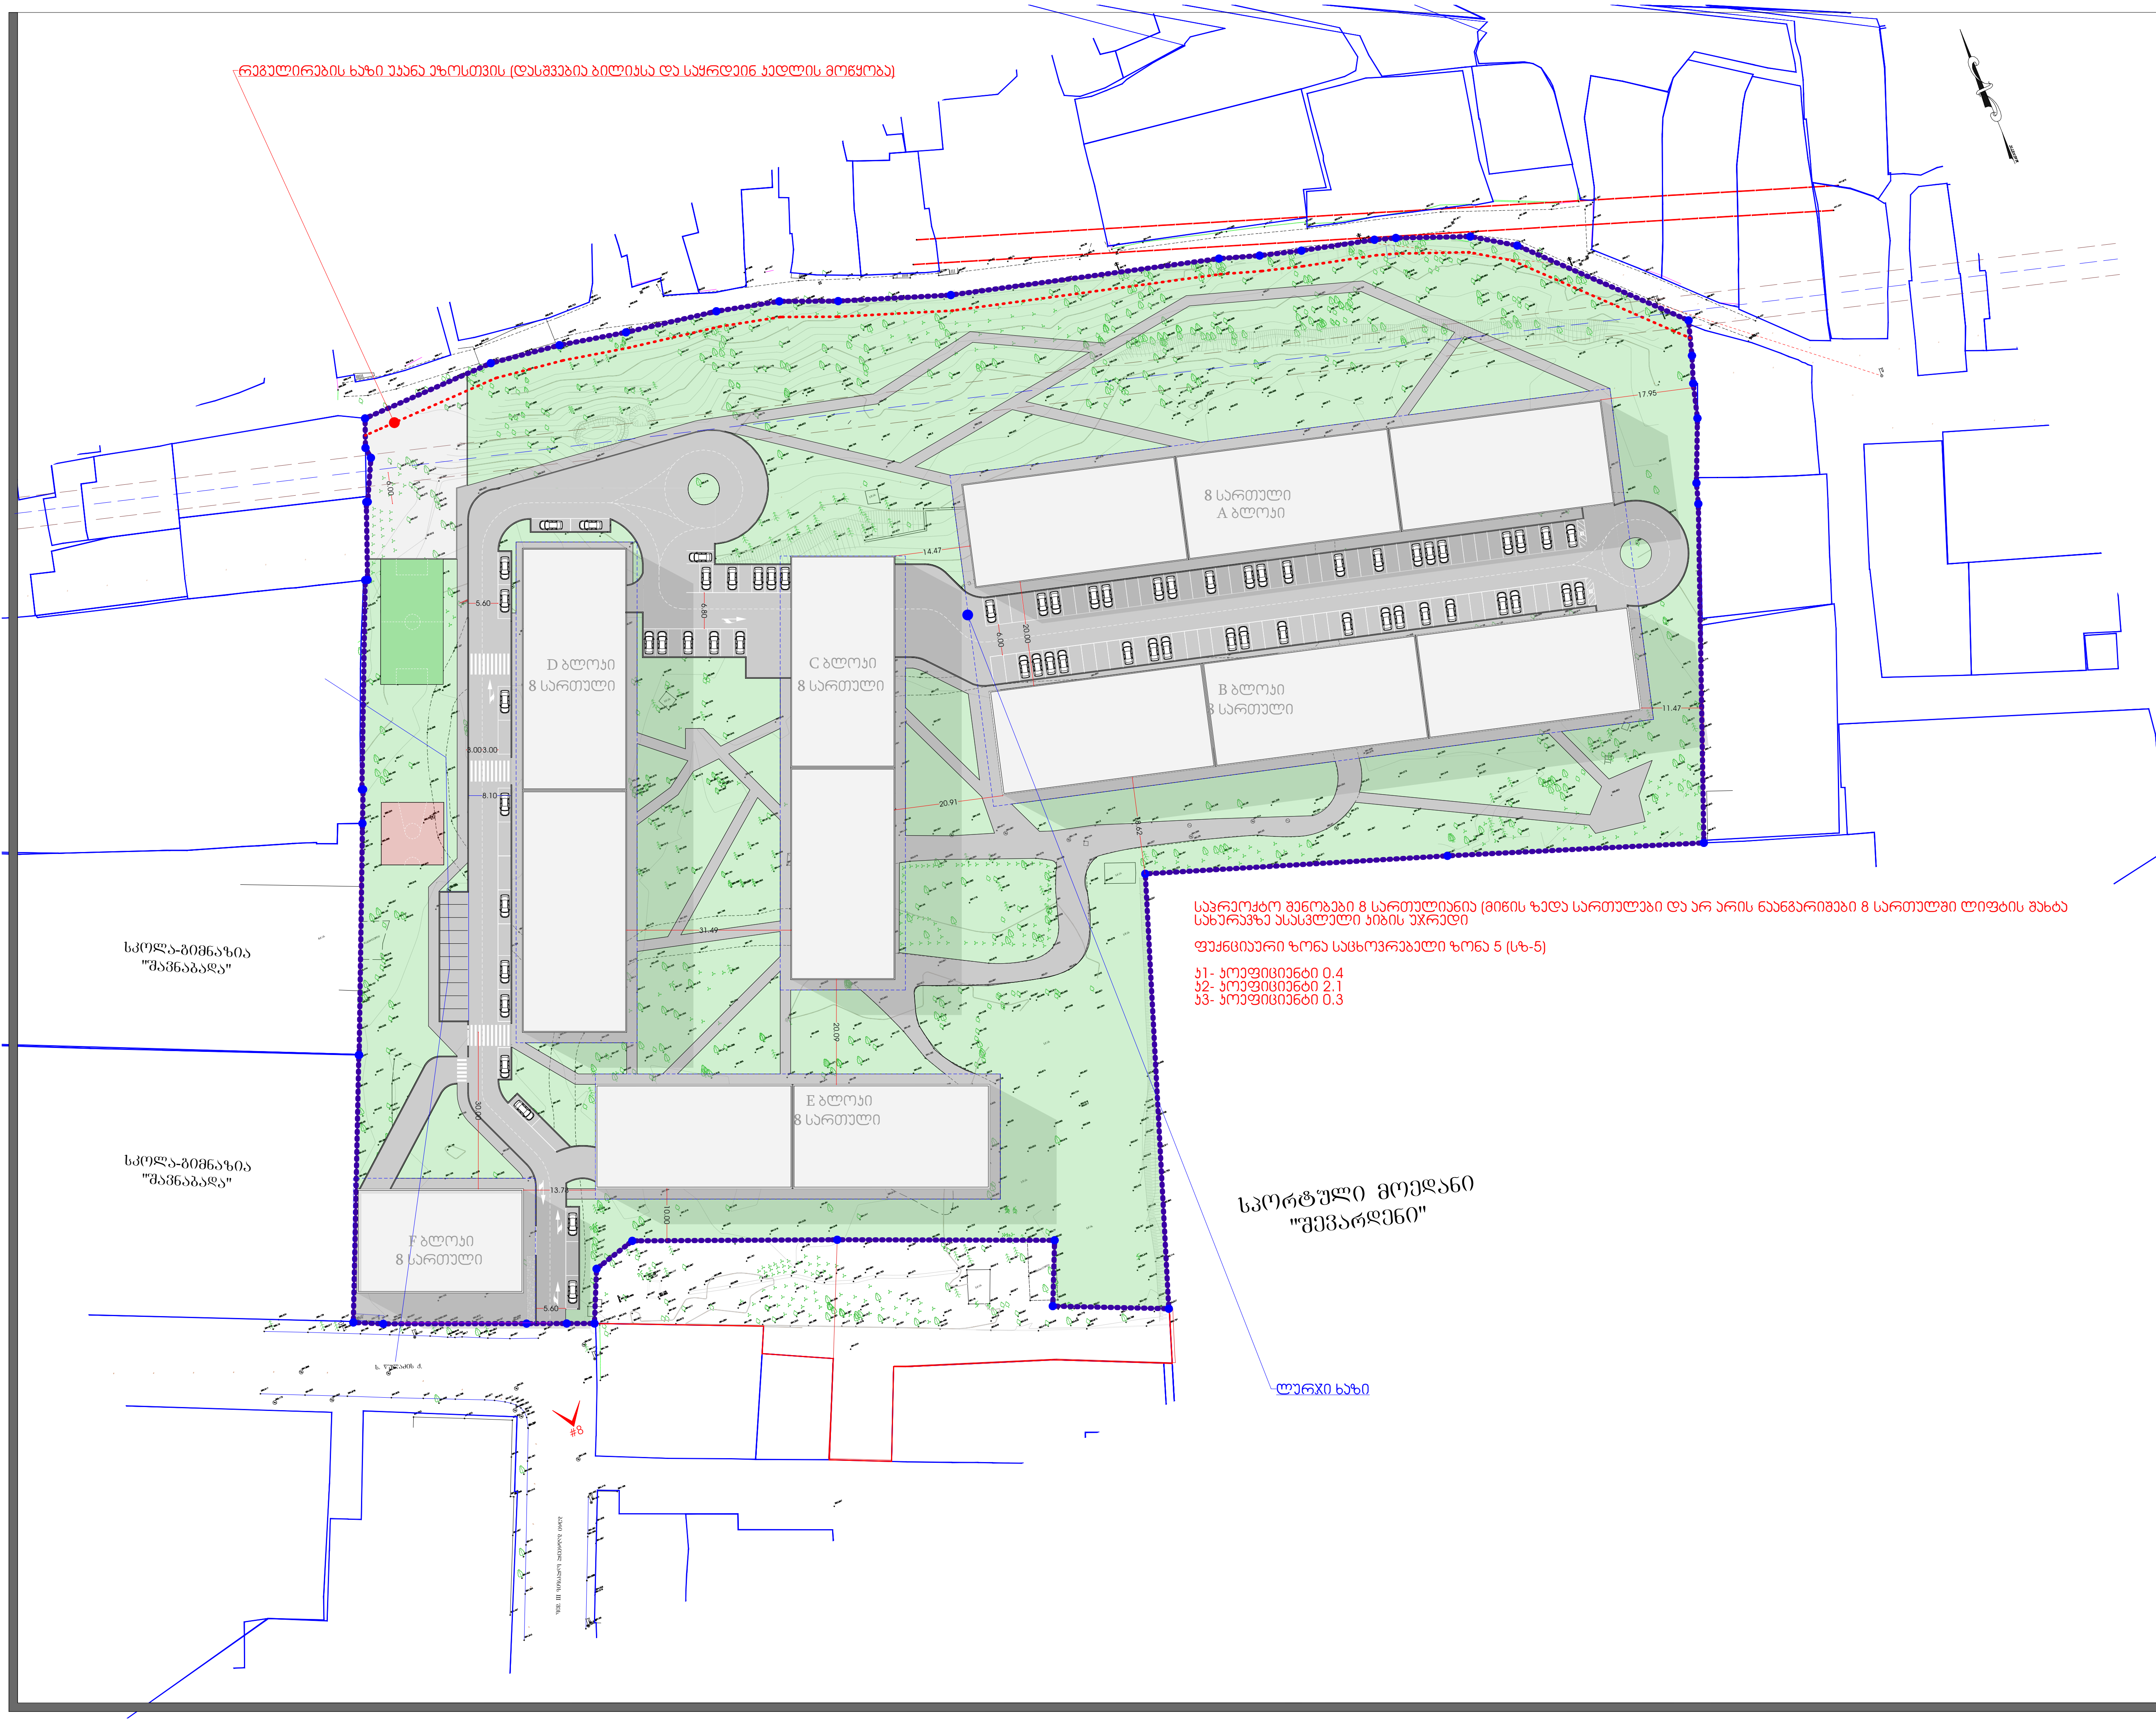

M E T R I C

L.T.D. METRIC

შპს ''მეტრიკ'', თბილისი ზ.აფაქიაშვილის 23.
(+995 595) 20 71 40, (+995 551) 71 66 17

პირობითი აღნიშვნები

ტექნიკურ ეკ. მაჩვენებელი

თანამდებობა	გვარი	ხელმოწერა
გენ. დირექტორი	კ.ურუშაძე	
აღმ. დირექტორი	დ.გაგნიძე	
ავტორი	კ.ურუშაძე	
თანაავტორი	კ.ურუშაძე	
დაამუშავა	კ.ურუშაძე	
შეამოწმა	დ.გაგნიძე	

დამკვეთი: შპს ღუქს

პროექტი: განაშენიანების რეგულირების გეგმა

ნახაზი : შენობის განთავსების სქემა /ლურჯი და წითელი ხაზები

მისამართი : ქ.თბილისი, ქურა წულაძის #34

მასშტაბი	1:500
თარიღი	02.02.2021

სტადია	ფურცელი	ფურცლები
მ.პ	A-1	15

გენგეგმა

ნაზია და"

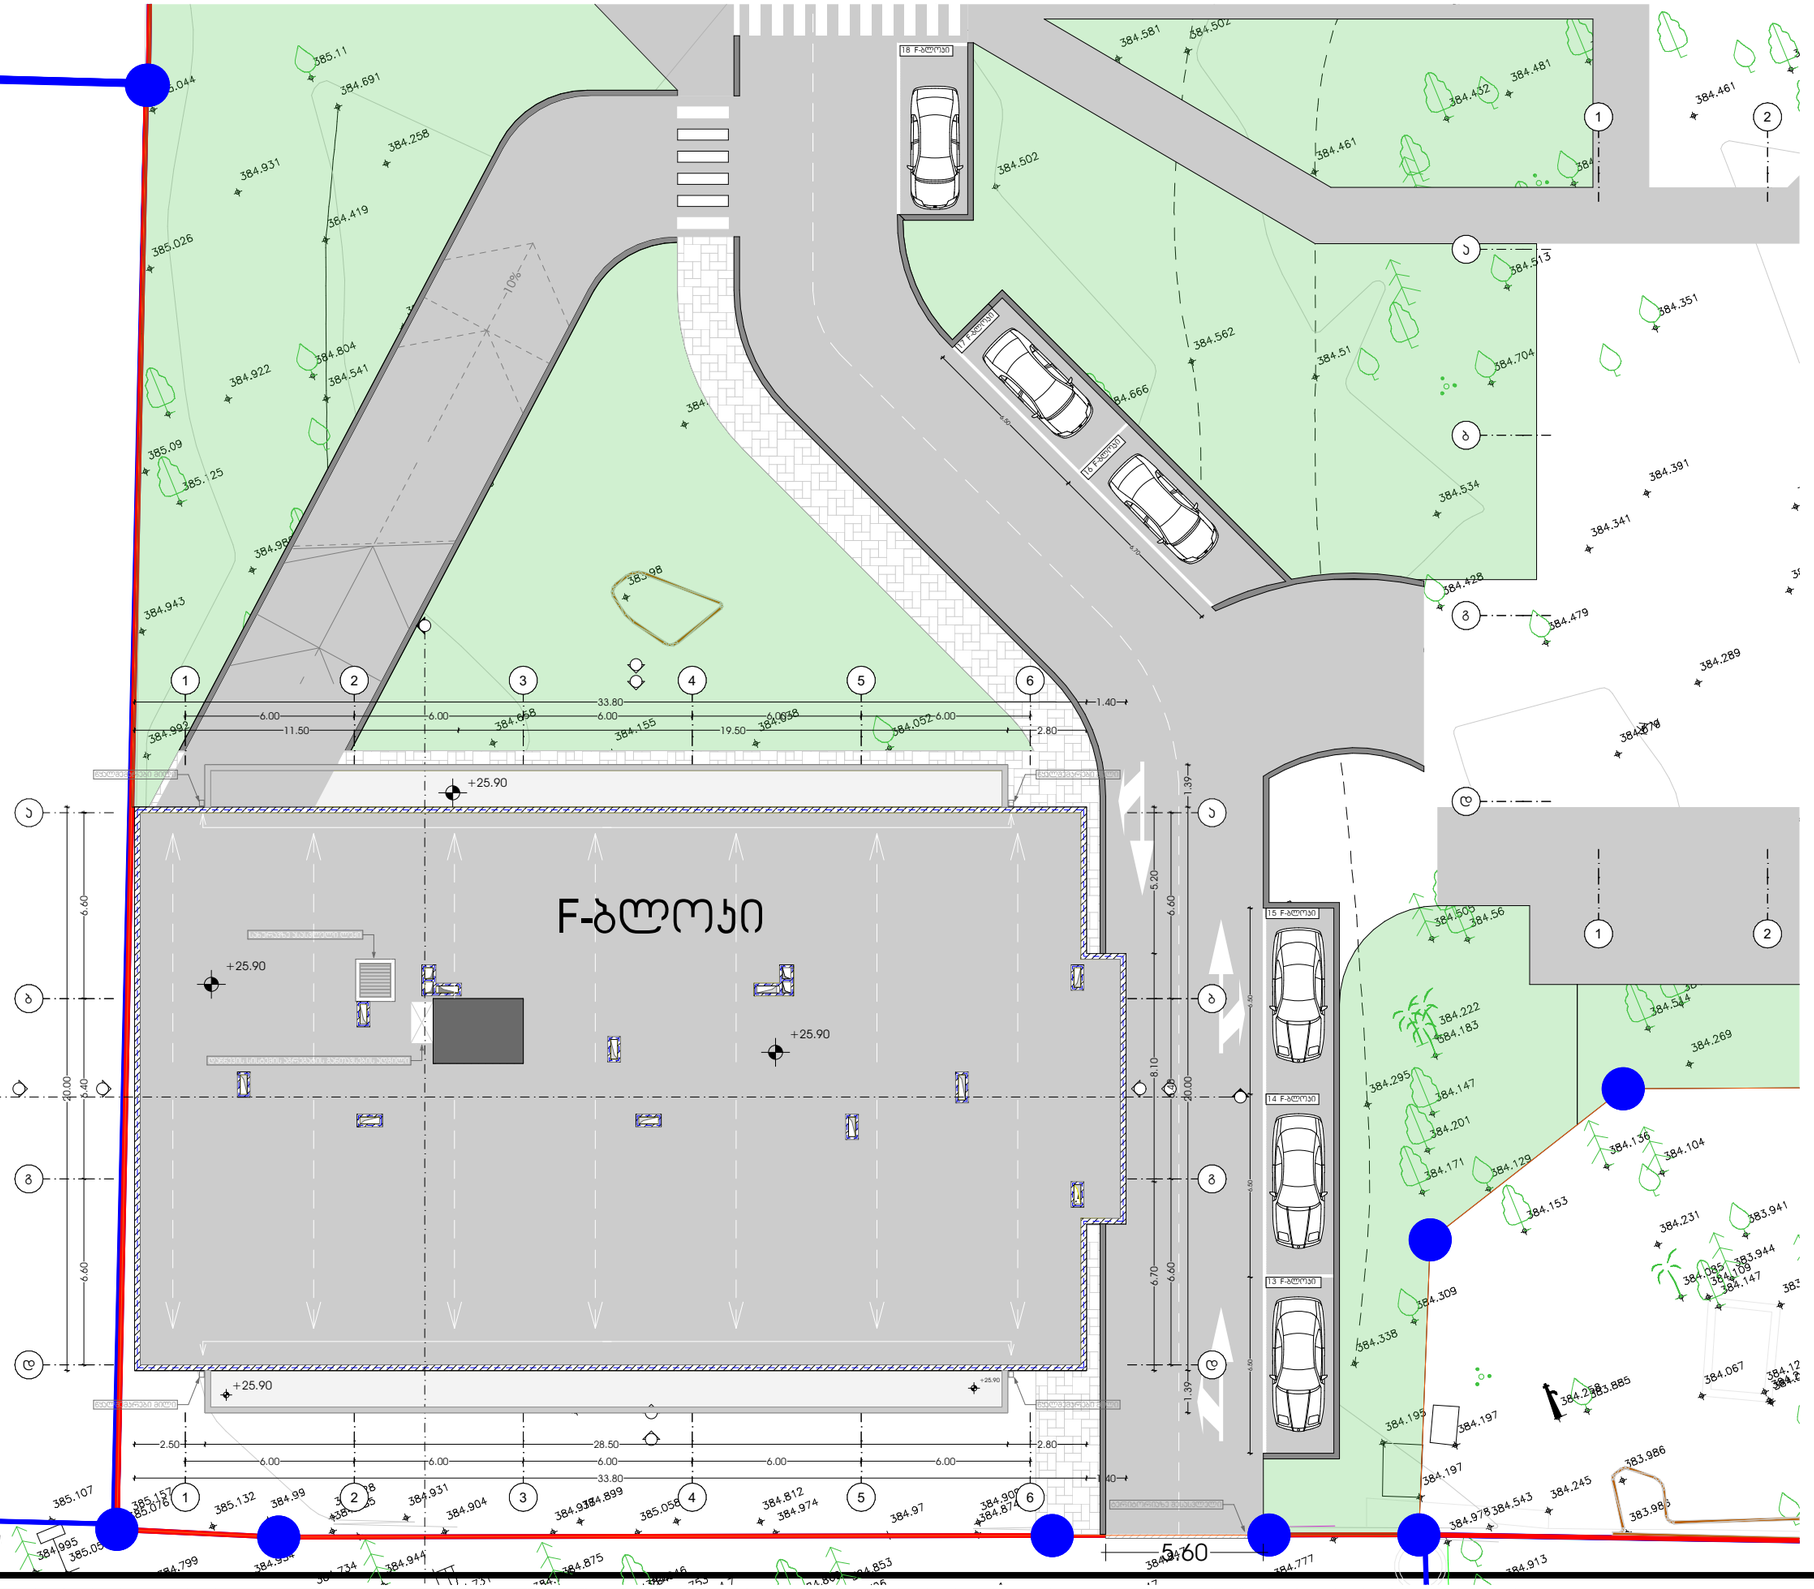

პროექტი	მთავარი არქიტექტორი	ნახაზი	
მრავალბინიანი საცხოვრებელი სახლი	ჯონსტანტინე ურუშაძე		
პროექტის მისამართი	თანაავტორი(ები)	მასშტაბი	
თბილისი, ისანი-სამგორის რაიონი ს/კ: 01.17.11.034.071	ბექა გიორგაძე	- 1:200	ფორმატი A3

M E T R I C

გენგეგმა

გენგეგმაზე წარმოდგენილი ავტოსადგომები ემსახურება F-ბლოკს.

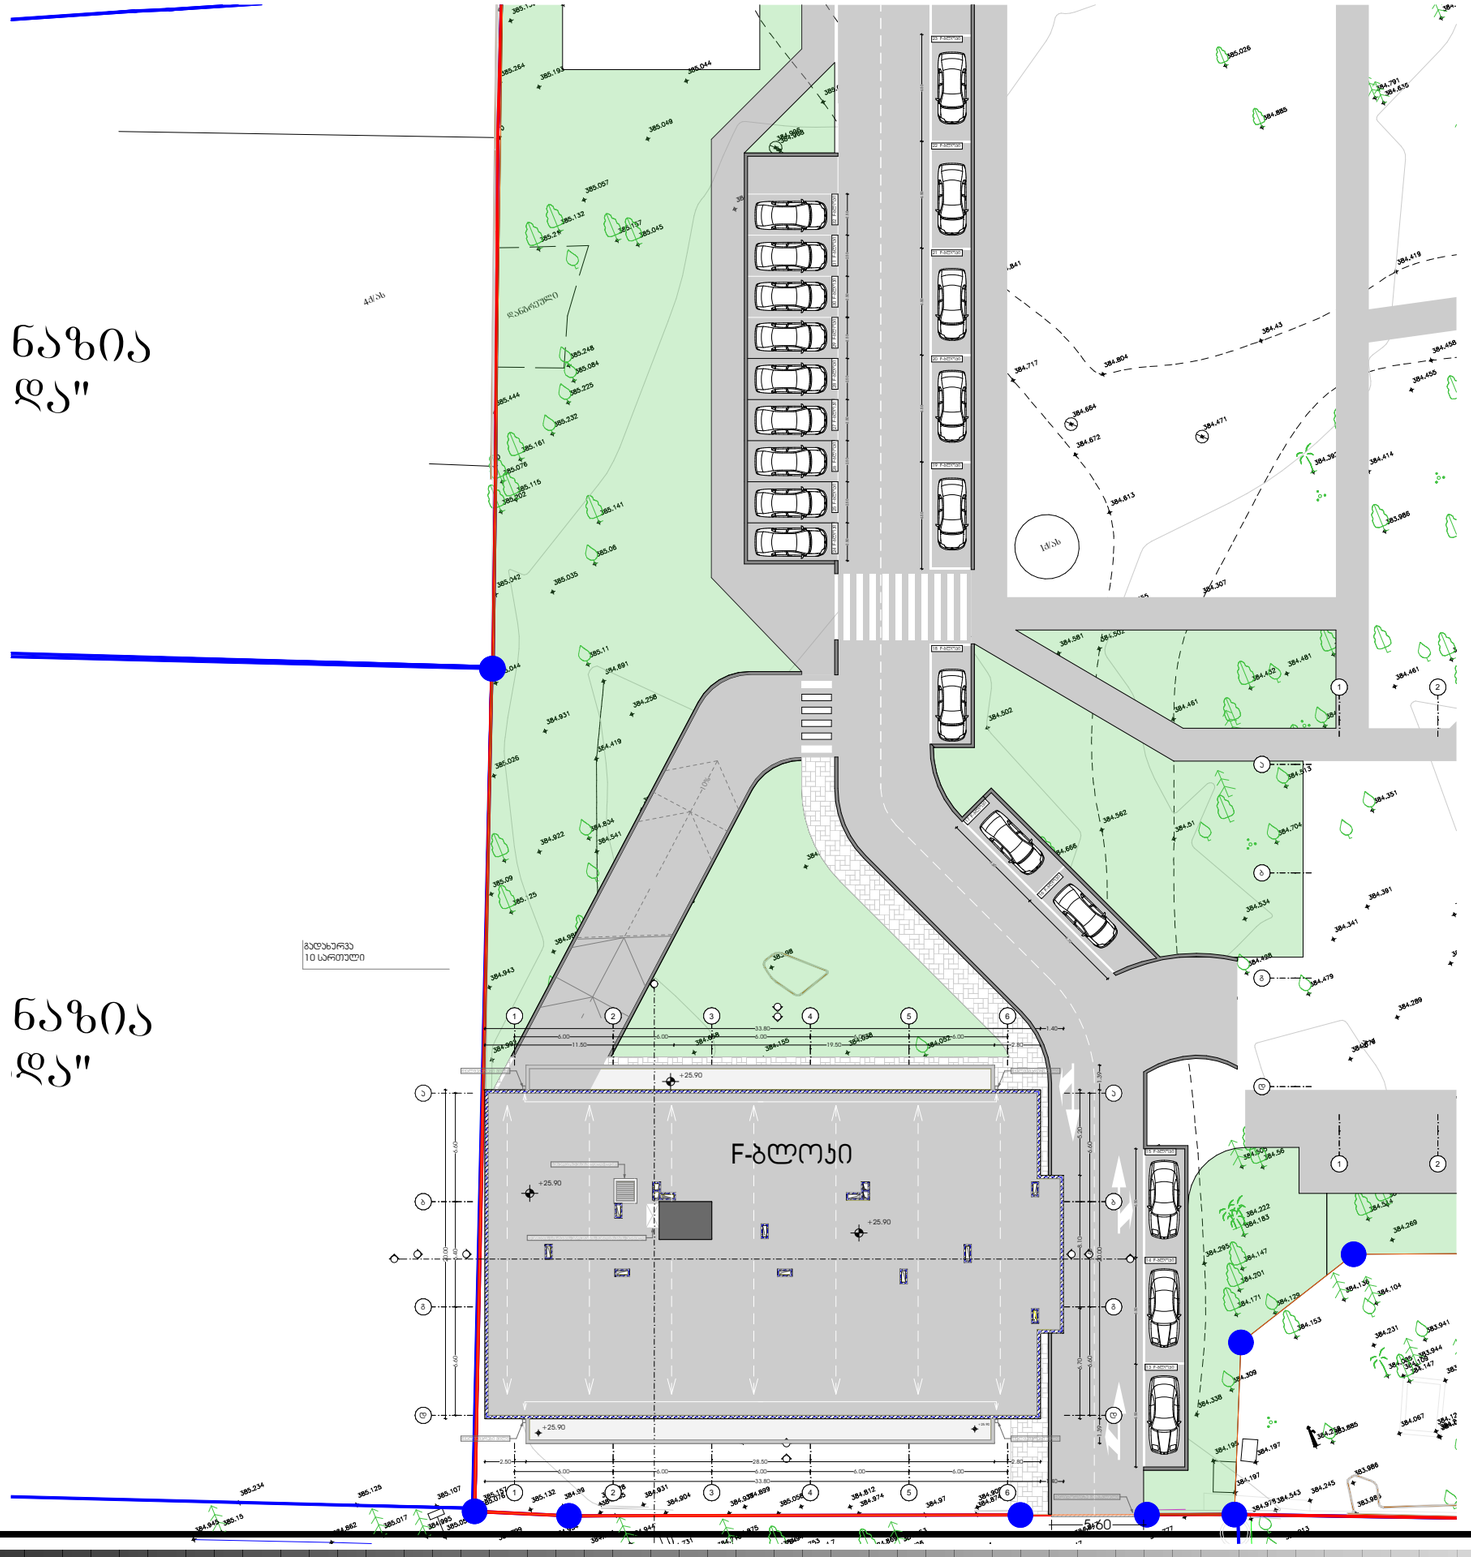

პროექტი მრავალბინიანი საცხოვრებელი სახლი	მთავარი არქიტექტორი ჯონსტანტინე ურუშაძე		ნახაზი
პროექტის მისამართი თბილისი, ისანი-სამგორის რაიონი სს: 01.17.11.034.071	თანაავტორი(ები) ბეჟა გიორგაძე		მასშტაბი - 1:200

M E T R I C

ფორმატი A3