ქონების ამონაწერი

საკადასტრო კოდი:	01.19.20.016.054
ობიექტის ადრესი:	ქ. თბილისი,

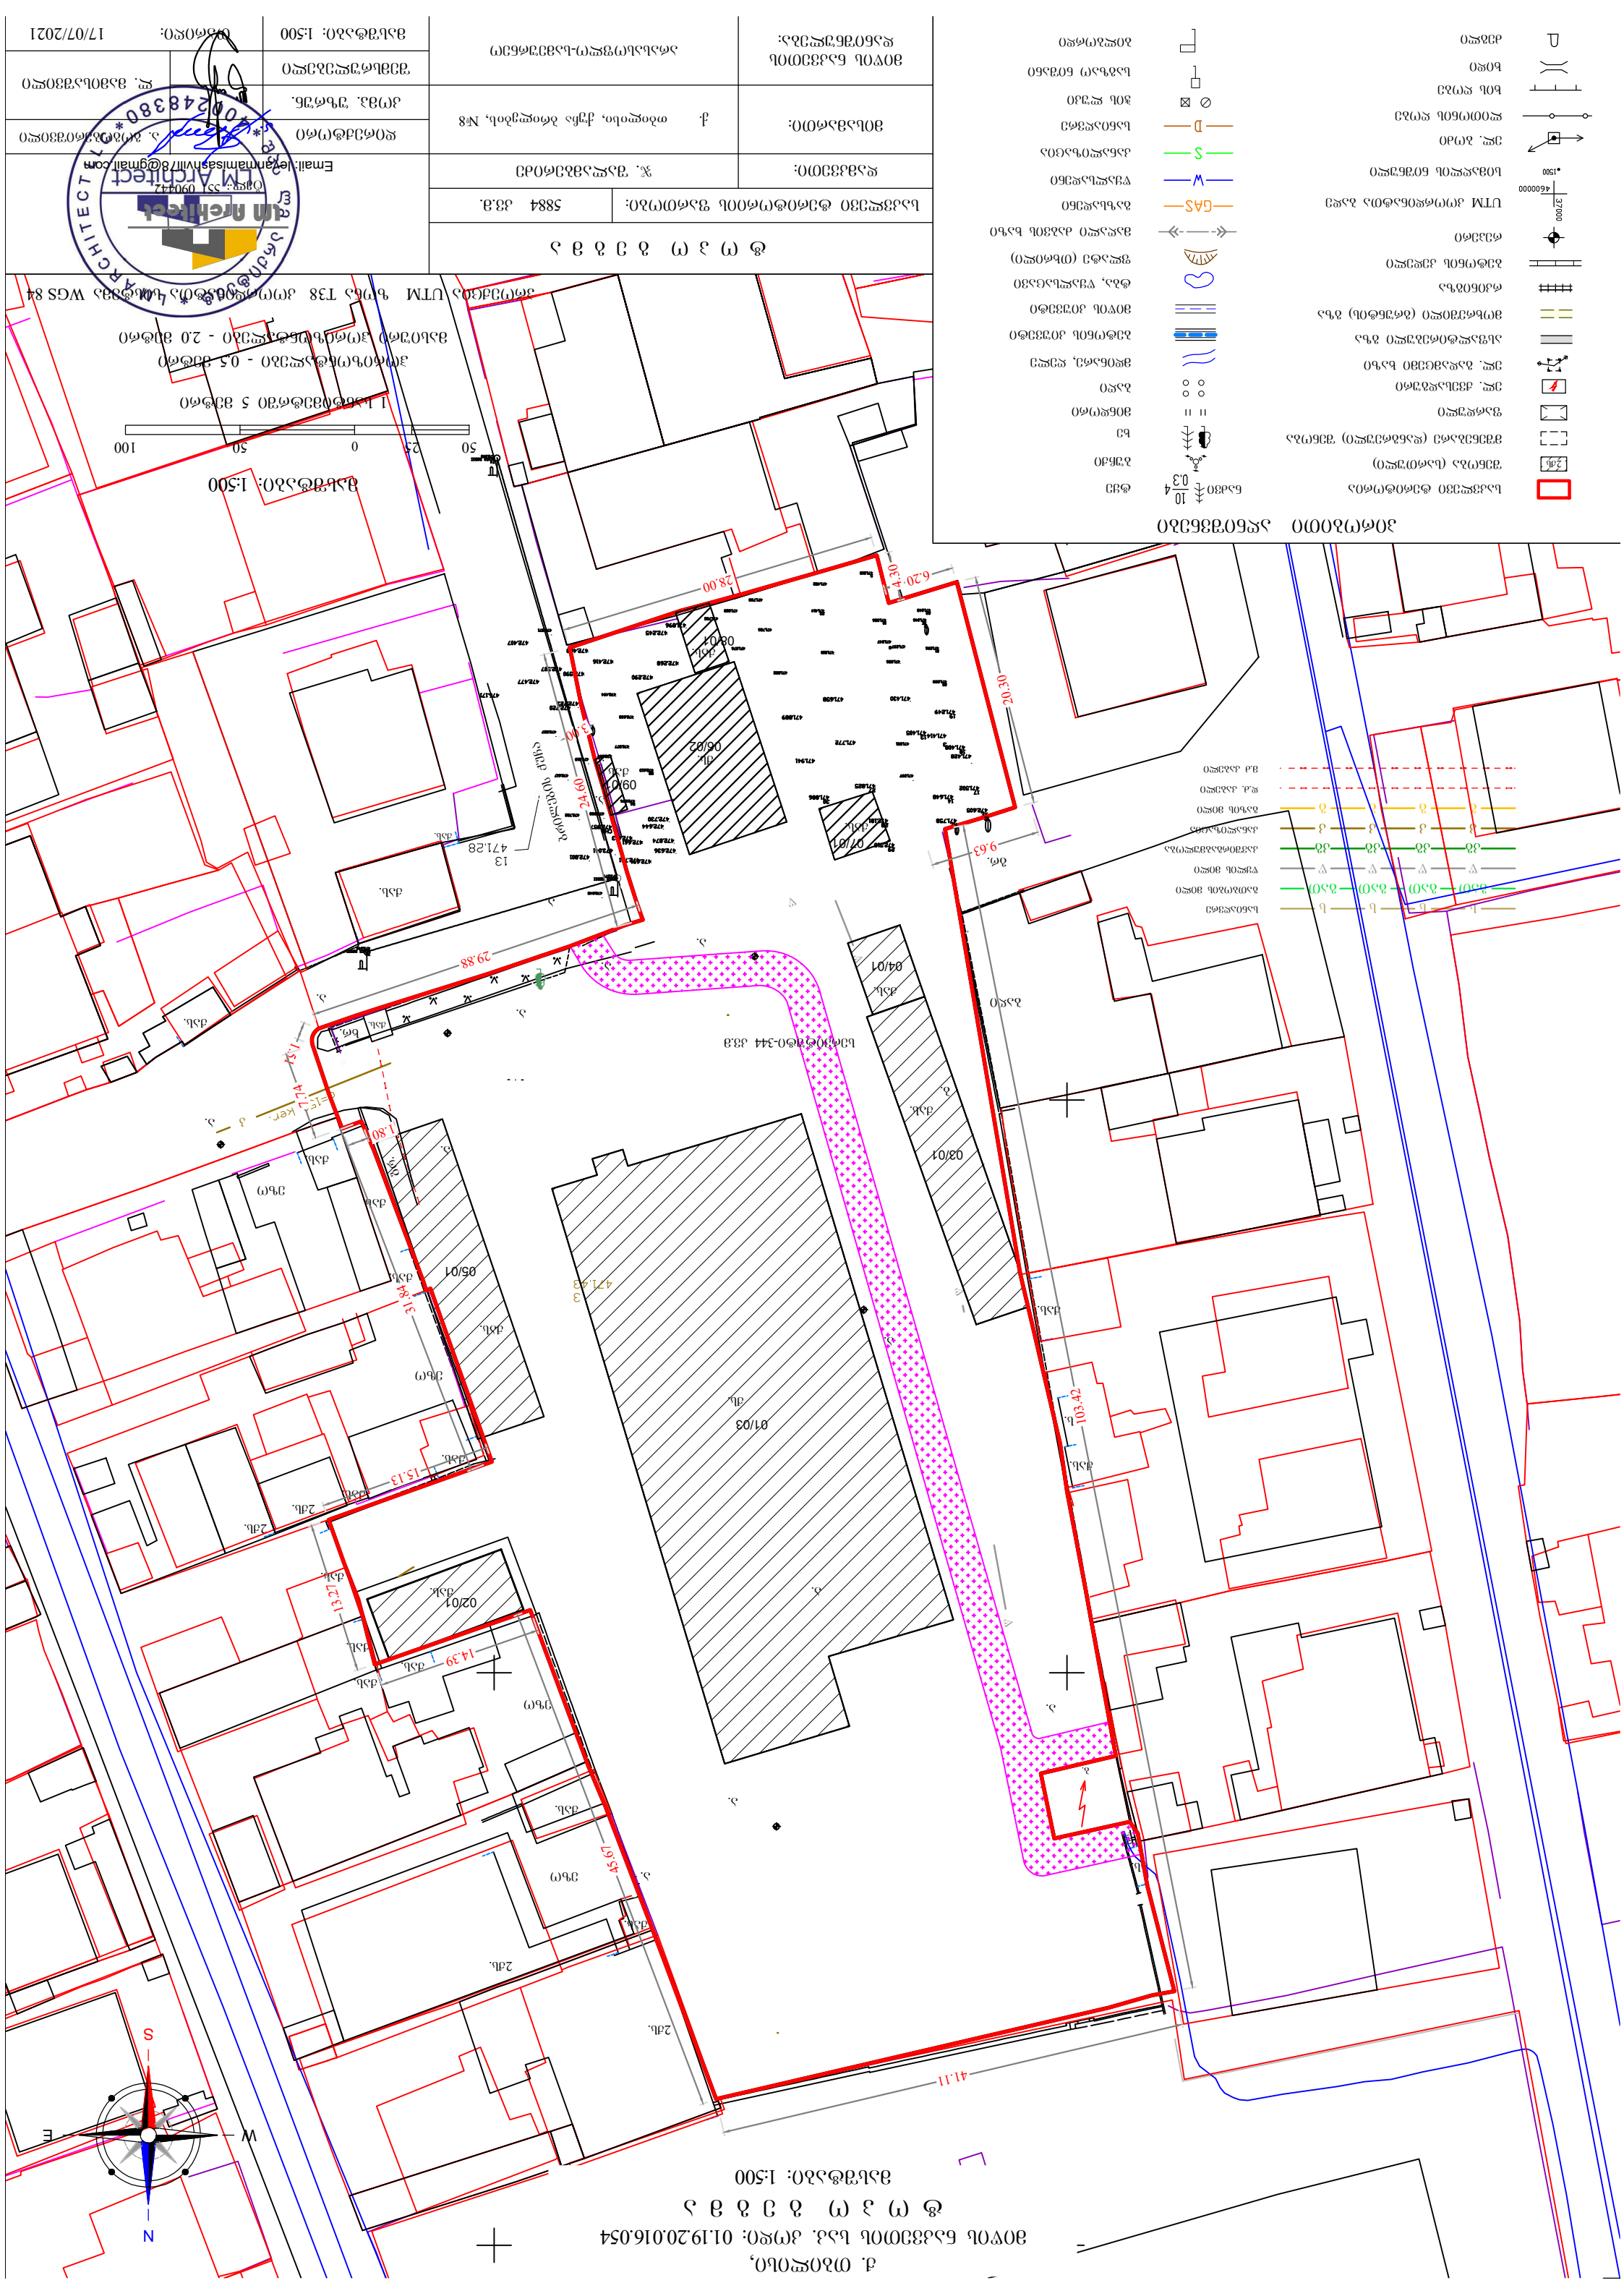
01/03
02/01
03/01
04/01
05/01
06/02
07/01
08/01
09/01
2ტბ.
3ტბ.
ტბ.
ბმ.
ბუნებრივი ქვაფენილი
ასფალტი
ბეტონი
ბეტონის ბორდიური
ელექტრო ბოძი
