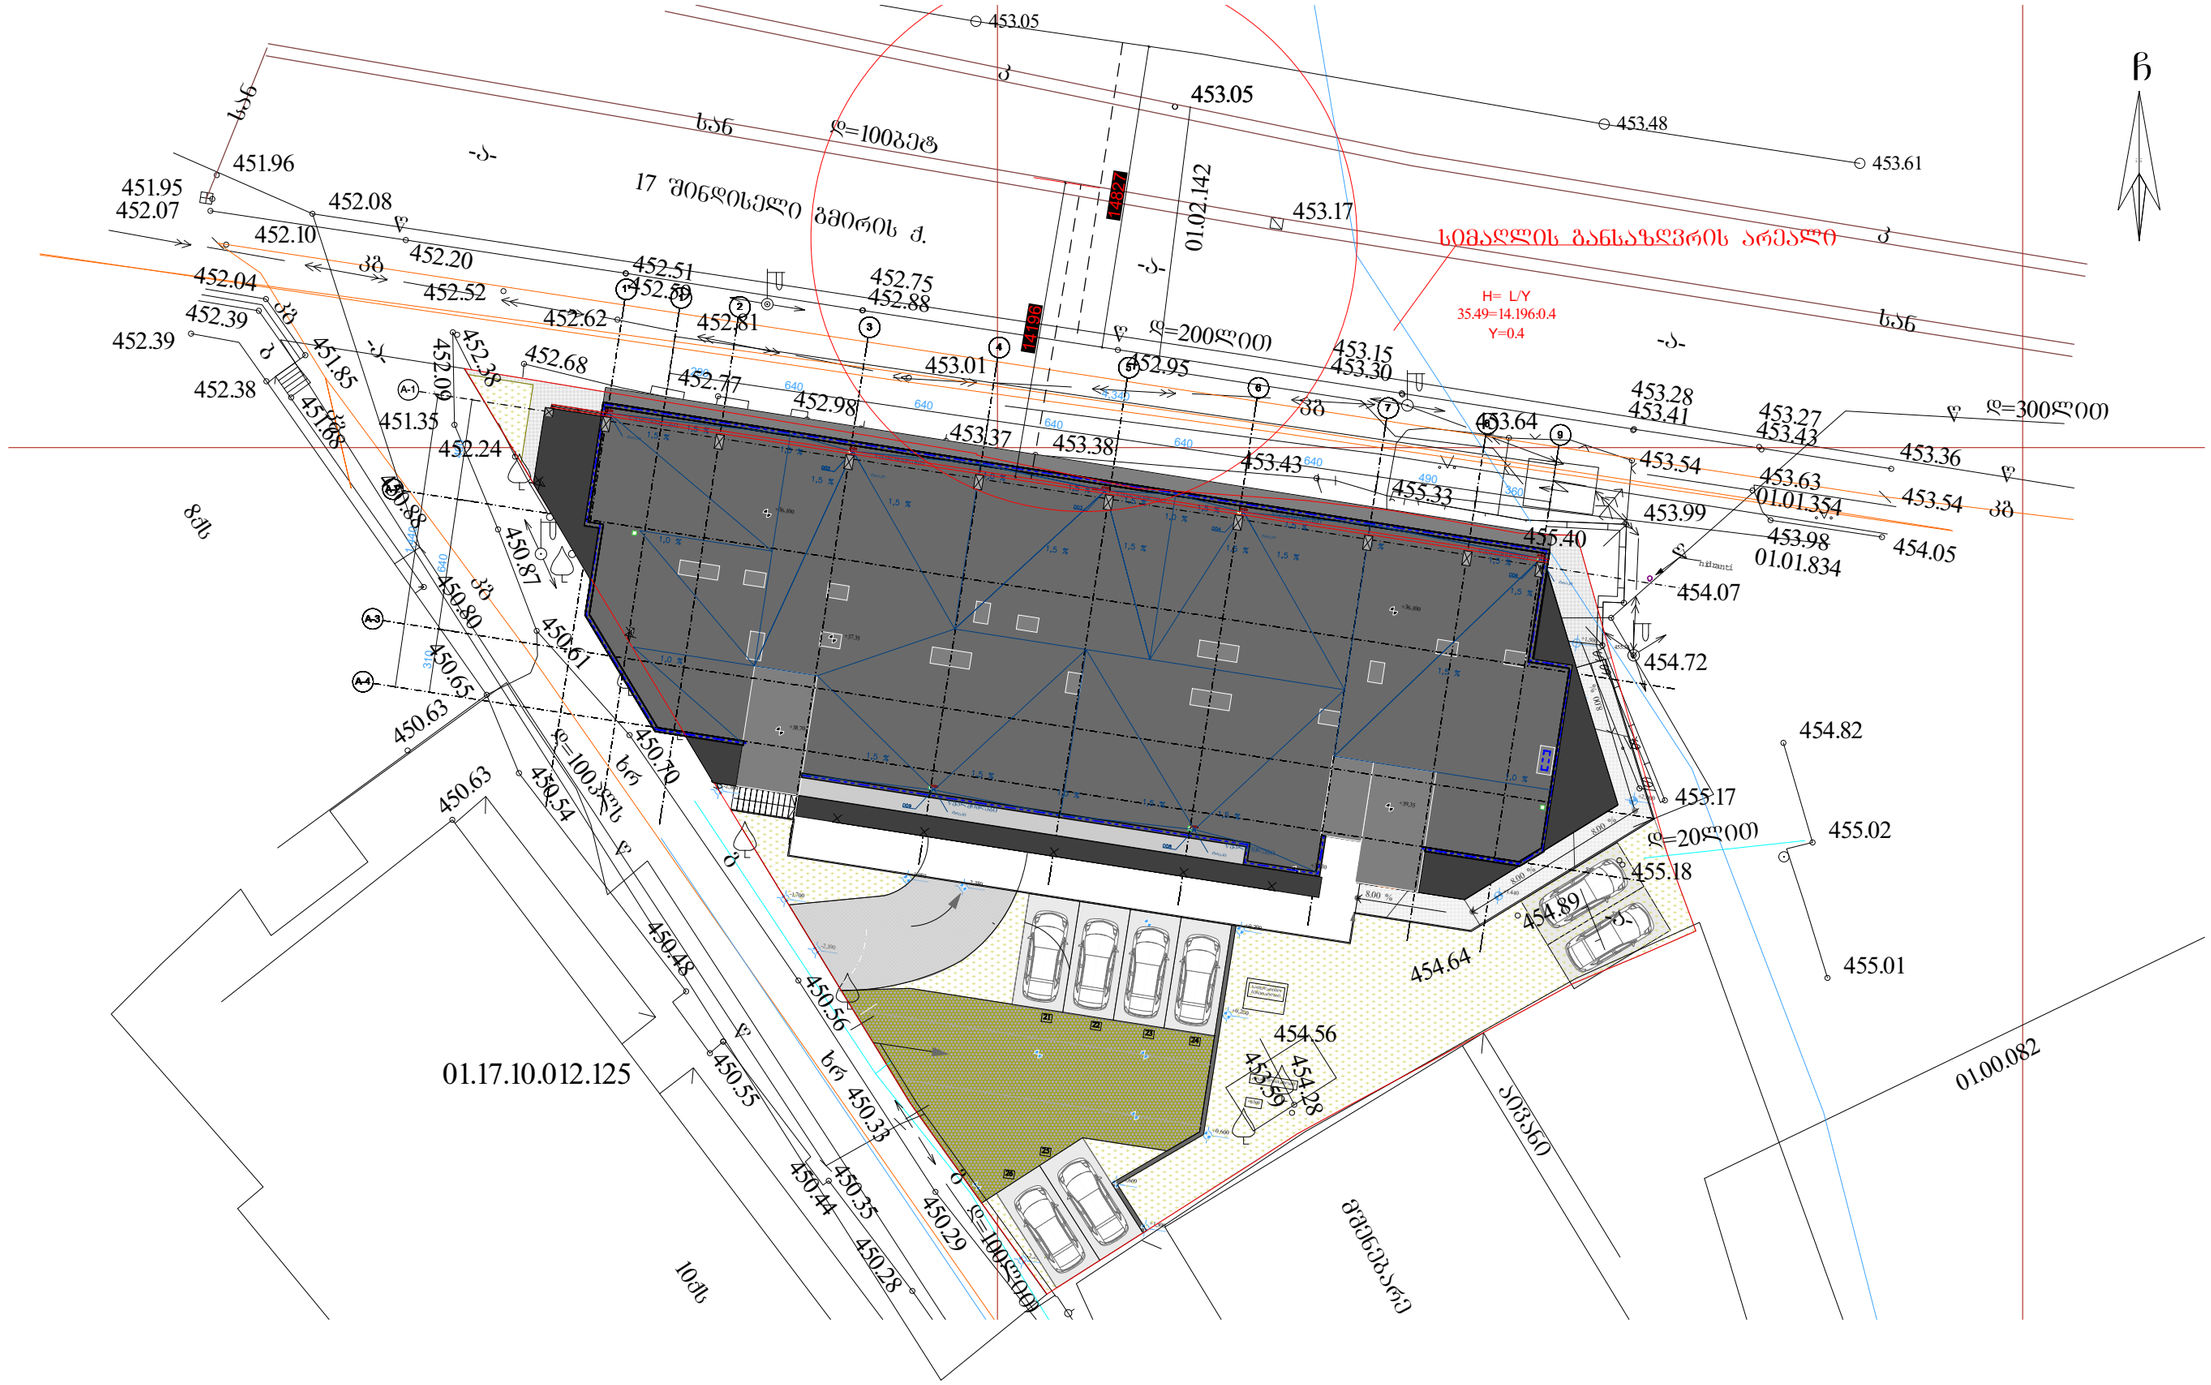
სიმაღლის განსაზღვრის არეალი
H= L/Y
35.49=14.196.0.4
Y=0.4
17 შიდასართული მაღაზიის ქ.
ხაზი დ=100მეტ
ხაზი დ=200ლითი
ხაზი დ=300ლითი
ხაზი დ=100ვოლტიანი
ხაზი დ=100ვოლტიანი
ხაზი დ=20ლითი
01.02.142
01.01.354
01.01.834
01.17.10.012.125
01.00.082
ქუჩა
ქუჩა
ქუჩა

8316-83585					