
ჭრილი 1-1 (ა-ღ ღერძებზე)

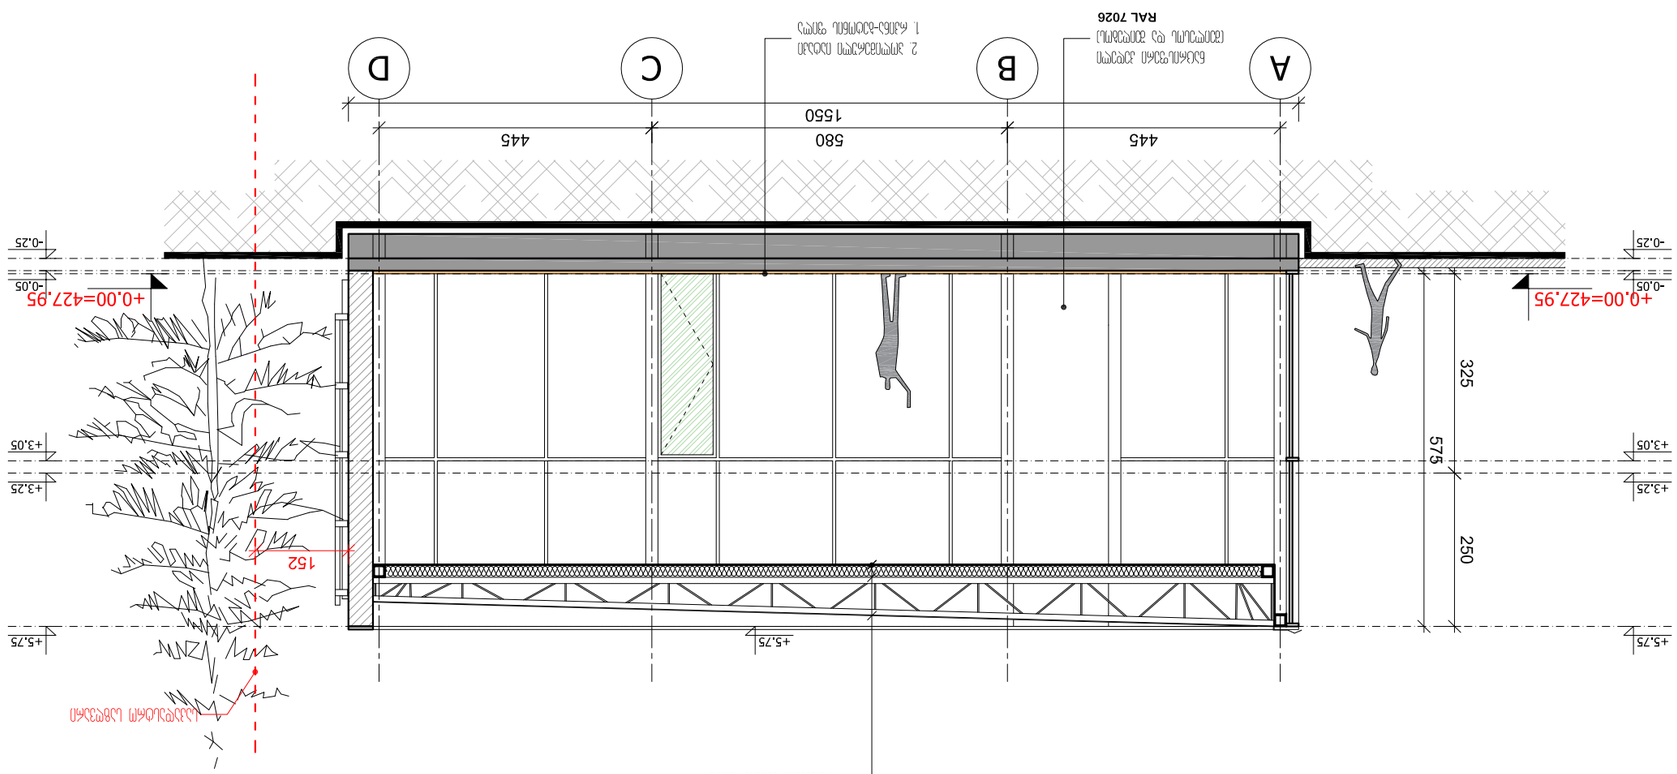

ფურცლის ზომა PAPER SIZE	ტენდერის N CONTRACT #	პროექტის N PROJECT #	ფაილის სახელი FILE NAME
A-3			CAD.dwg

ნიშნების აღწერა LEGEND

- 6.00 — პროექტირების დონის ნიშნული
- 1 — ჭრილის ხაზი
- — — — ნაგებობის ხაზი


EAST EUROPEAN UNIVERSITY
East European University (EEU)
4 Shatili str., Tbilisi 0178, Georgia
Tel: +995 (32) 248 01 41;
E-mail: info@eeu.edu.ge
Web-page: www.eeu.edu.ge

არქიტექტურული ნაწილი ARCHITECTURE

მასშტაბი SCALE	1:100	გამოშვების DATE OF ISSUE	01/06/2021

ნახაზის DRWG. | რევიზიები REVISIONS

№	ცვლილების REV.	თარიღი DATE
1		
2		
3		
4		
5		
6		

ფურცლების ჯამური რაოდენობა TOTAL SHEETS 3


ნახაზის დასახელება	ფურც. №	ფურცლების რაოდ.
ჭრილი 1-1	A-3	04

NOTES

1. ნახაზზე ზომები მოცემულია სანტიმეტრებში;
2. ნახაზის ზომების ცდომილება არ უნდა აღემატებოდეს 3 სმ-ს;
3. ფურნიტურის ელემენტების ზომები დაზუსტდეს ფასადების დეტალური ნახაზების მიხედვით;



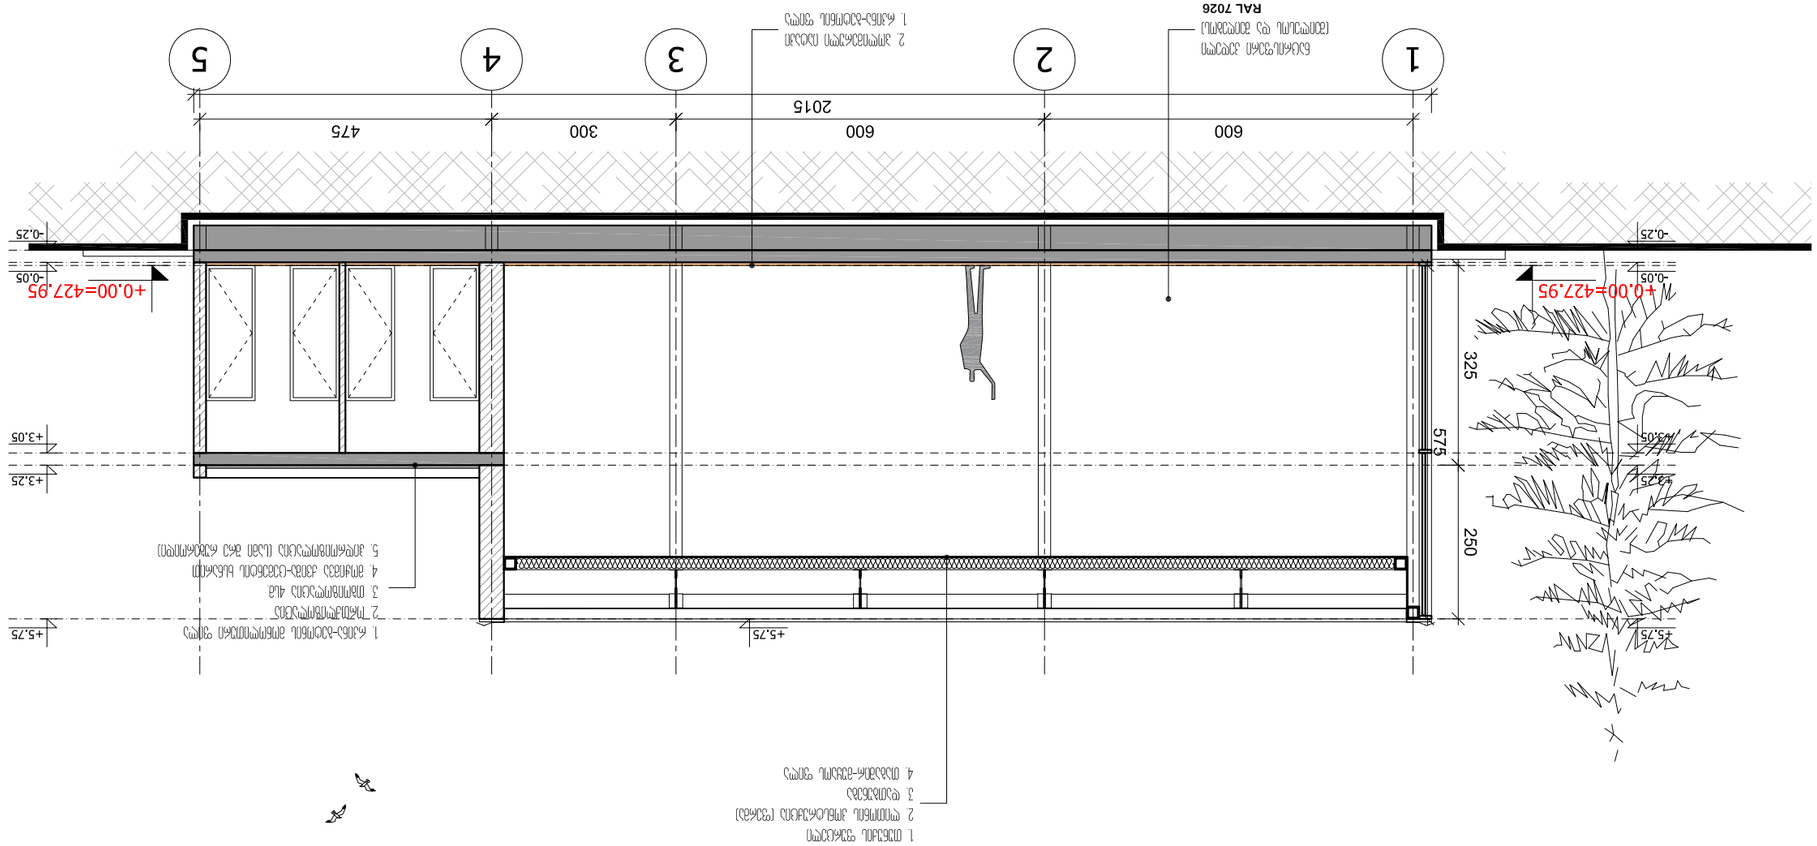


ფორმატი PAPER SIZE	ნახაზის № CONTRACT #	პროექტის № PROJECT #	ფაილის სახელი FILE NAME
A-3			CAD.dwg






EAST EUROPEAN UNIVERSITY
East European University (EEU)
4 Shatili str., Tbilisi 0178, Georgia
Tel: +995 (32) 248 01 41;
E-mail: info@eeu.edu.ge
Web-page: www.eeu.edu.ge

არქიტექტურა ARCHITECTURE

მასშტაბი SCALE	1:100	თარიღი DATE OF ISSUE	01/06/2021

შესრულებულია DRWG.		ცვლილებების REVISIONS	
	№	ცვლილების №. REV.	თარიღი DATE
	2		
	3		
	4		
	5		
	6		

ეტაპი STAGE	ნახატების INDEX	ფურცელი PAGES	
პროექტის ავტორი	A-3	05	