საპროექტო შენობების განთავსების გეგმა არსებული ხე-ნარგავების შენარჩუნებით

ს/კ 81.01.01.333

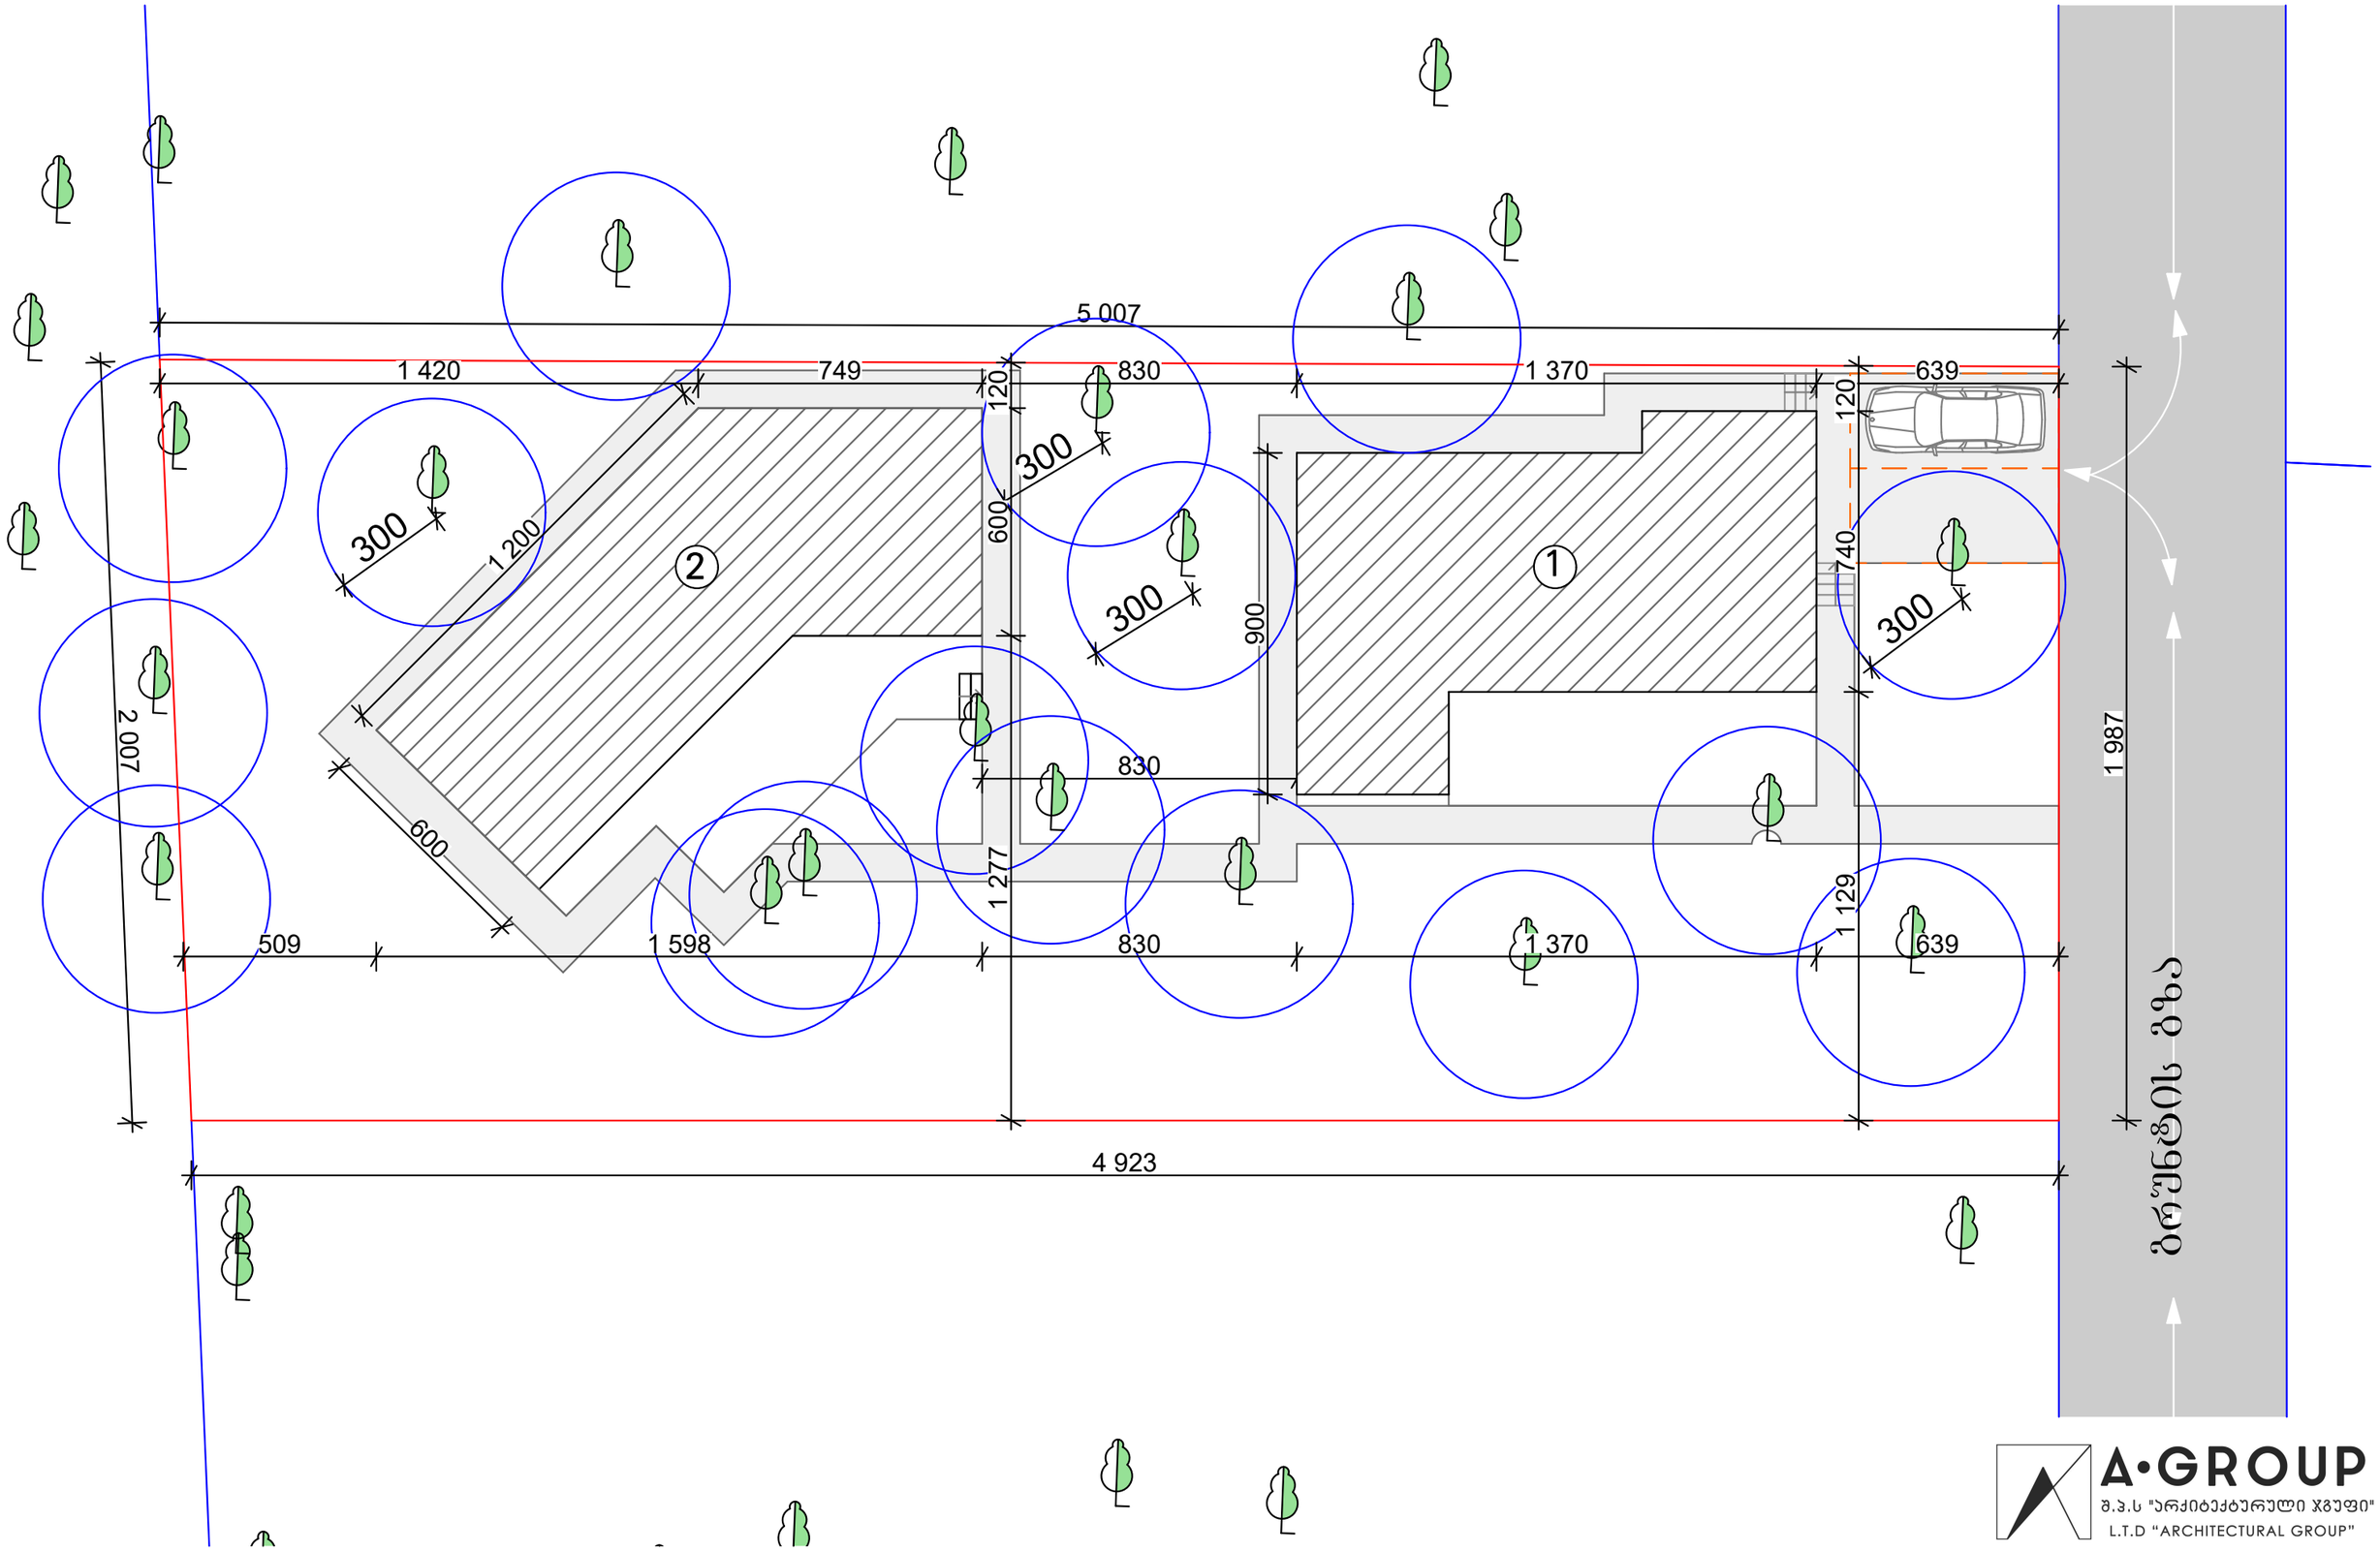

A·GROUP
შ.პ.ს "არქიტექტურული ჯგუფი"
L.T.D "ARCHITECTURAL GROUP"

შ.პ.ს "არქიტექტურული ჯგუფი" ქ. თბილისი, ა.პოლიტკოვსკაიას №3. http://archgroup.ge/ https://www.facebook.com/a.grouparch/