# ტოპოგრაფიული გადაღება

მასშტაბი 1:500

მისამართი: ქ. თბილისი, გივი სვანიძის ქუჩა, №4ბ  საკ. კოდი: 01.14.07.008.090

ფართობი: 540 მ

სარგებლობის ფორმა: კერძო საკუთრება

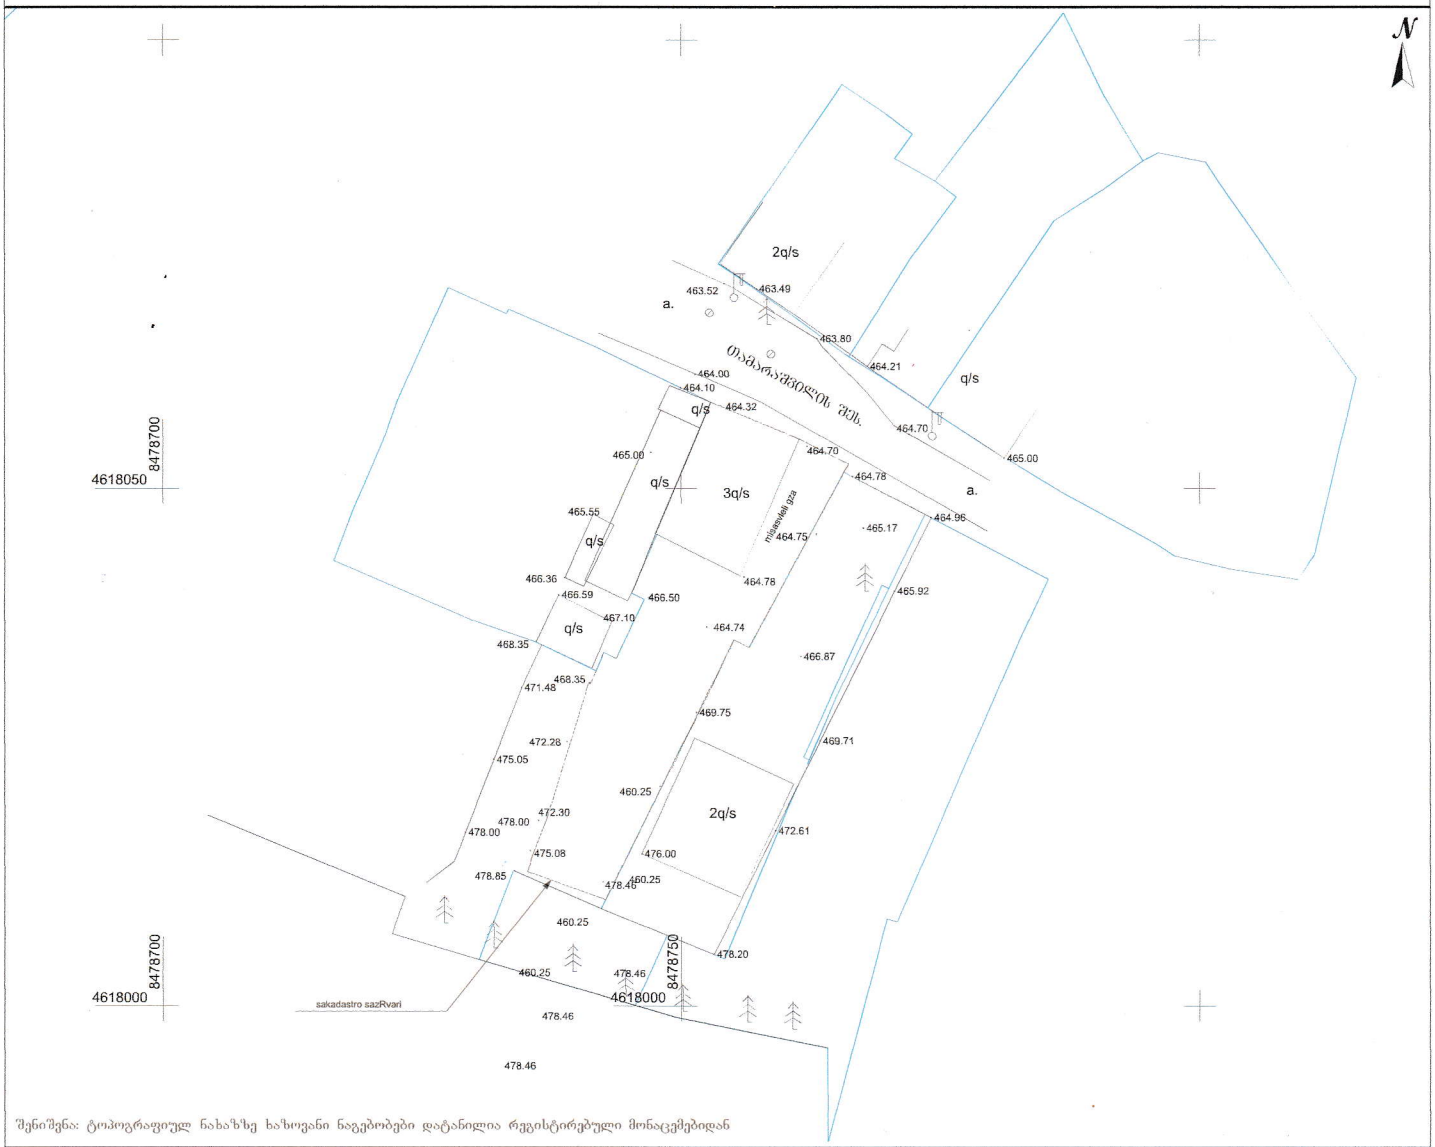


შენიშვნა: ტოპოგრაფიულ ნახაზზე ხაზოვანი ნაგებობები დატანილია რეგისტრირებული მონაცემებიდან

| პირობითი აღნიშვნები | შენიშვნა: მიწის სამუშაოები შეათანხმეთ შესაბამის კომუნიკაციის წარმომადგენლებთან | | | პროექცია UTM 38N<br>საკოორდინატო სისტემა WGS 84 | შპს. "ოპტიმუმი"<br>მის: ი. ჭავჭავაძის ქ. №36/40 |
|---|---|---|---|---|---|
| მიწისქვეშა კომუნიკაციები | ნაკვეთის საზღვარი | ბუჩქი | ცოცხალი ღობე | ღობე | |
| | შენობა | გაზონი | ხეების რიგი | ბორდიური | ტერიტორია გ.ჯანკოშვილი |
| კანალიზაცია | არკა | სამოთვალყურეო ჭაბი | ტრანსფორმატორი | ბეტონი | კომპ. უზრუნველყოფა ე.ასფაშვილი |
| დენის კაბელი | ფარდული | ძეგლი | რადიო ან ტელე ანძა | ქვა | |
| გაზის მილი | კიბე | შადრევანი | ლამპიონები | საყრდენი კედელი | აზომა ე.ასფაშვილი |
| წყლის მილი | ფოთლოვანი ხე | ონკანი | ელექტრო ბოძი | ბილიკი | მისამართი ქ. თბილისი, გივი სვანიძის ქუჩა, №4ბ<br>საკ. კოდი: 01.14.07.008.090 |
| | წიწვოვანი ხე | წყარო ან ჭა | რკინიგზა | გზის კონტური | |
| კავშირგაბმულობა | ხეხილის ხე | ბენზინგასამართი სადგური | იზოპიფსა | ფლატე | მასშტაბი 1:500 01.08.2021 |
| | პალმა | მაღალი ძაბვის გადამცემი | მთავარი იზოპიფსა | წყლის კონტური | |