| | | |
|---|---|---|

| | | |
|---|---|---|


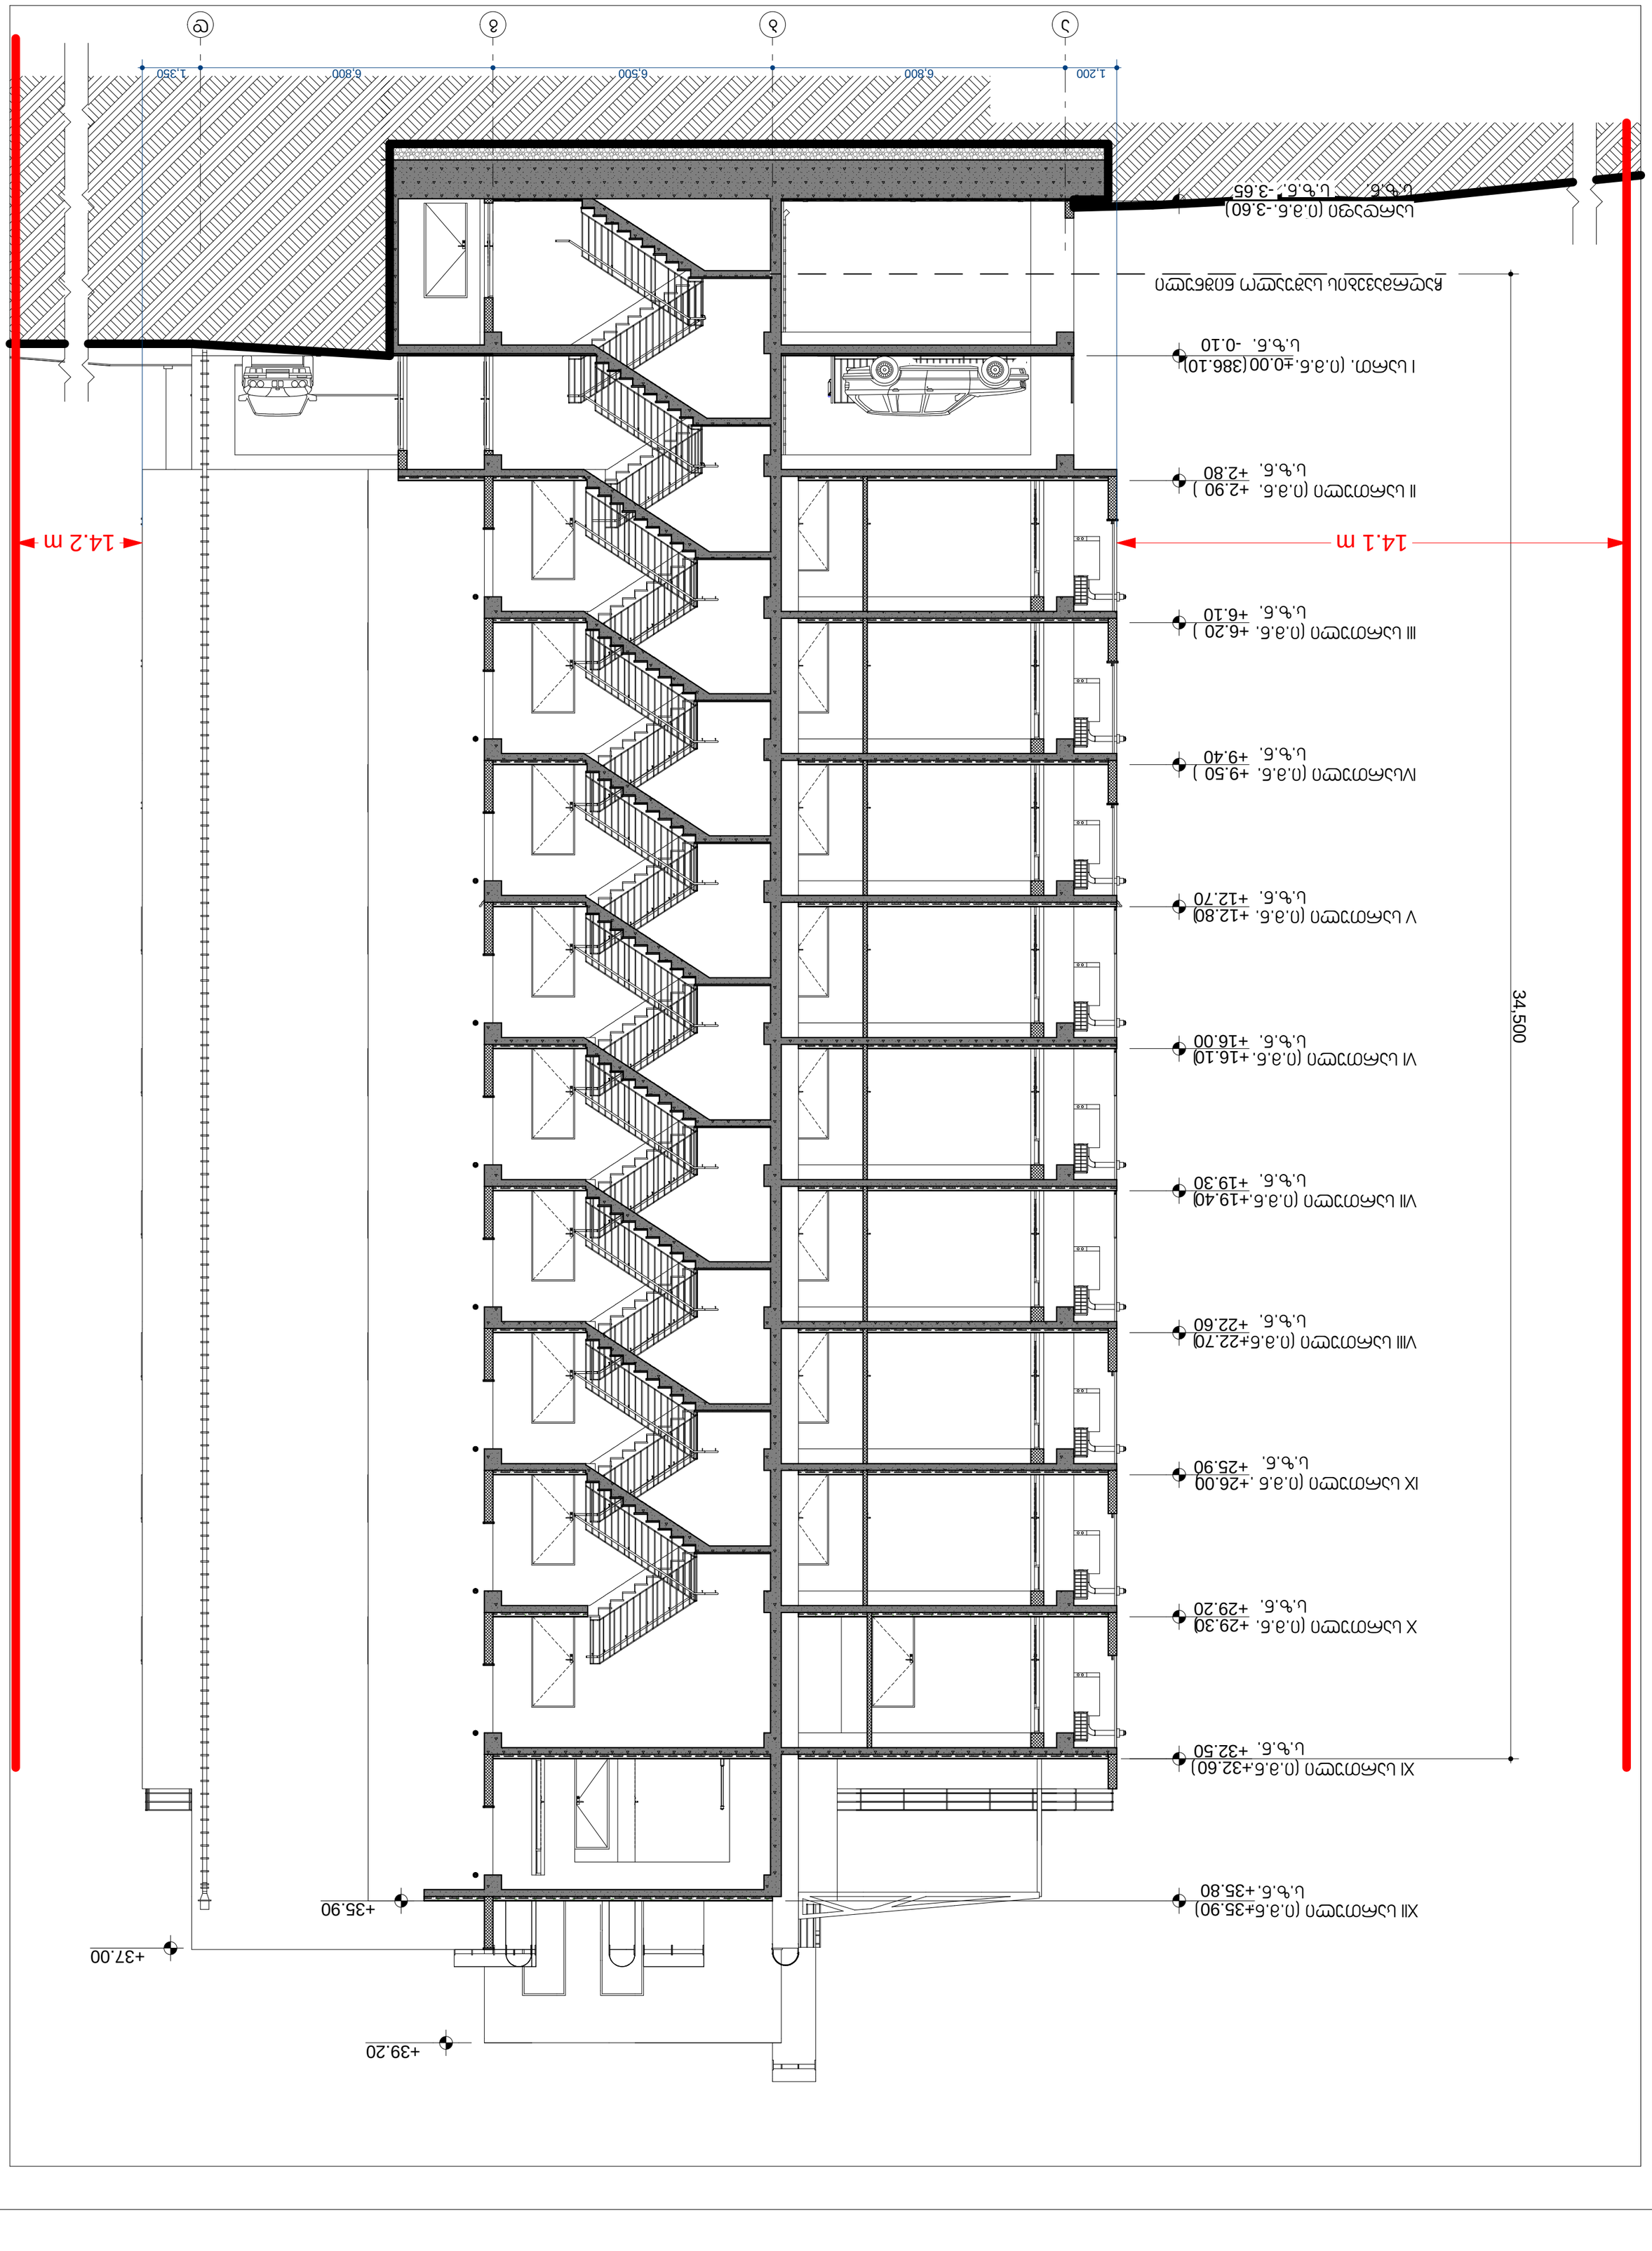

| | | |
|---|---|---|

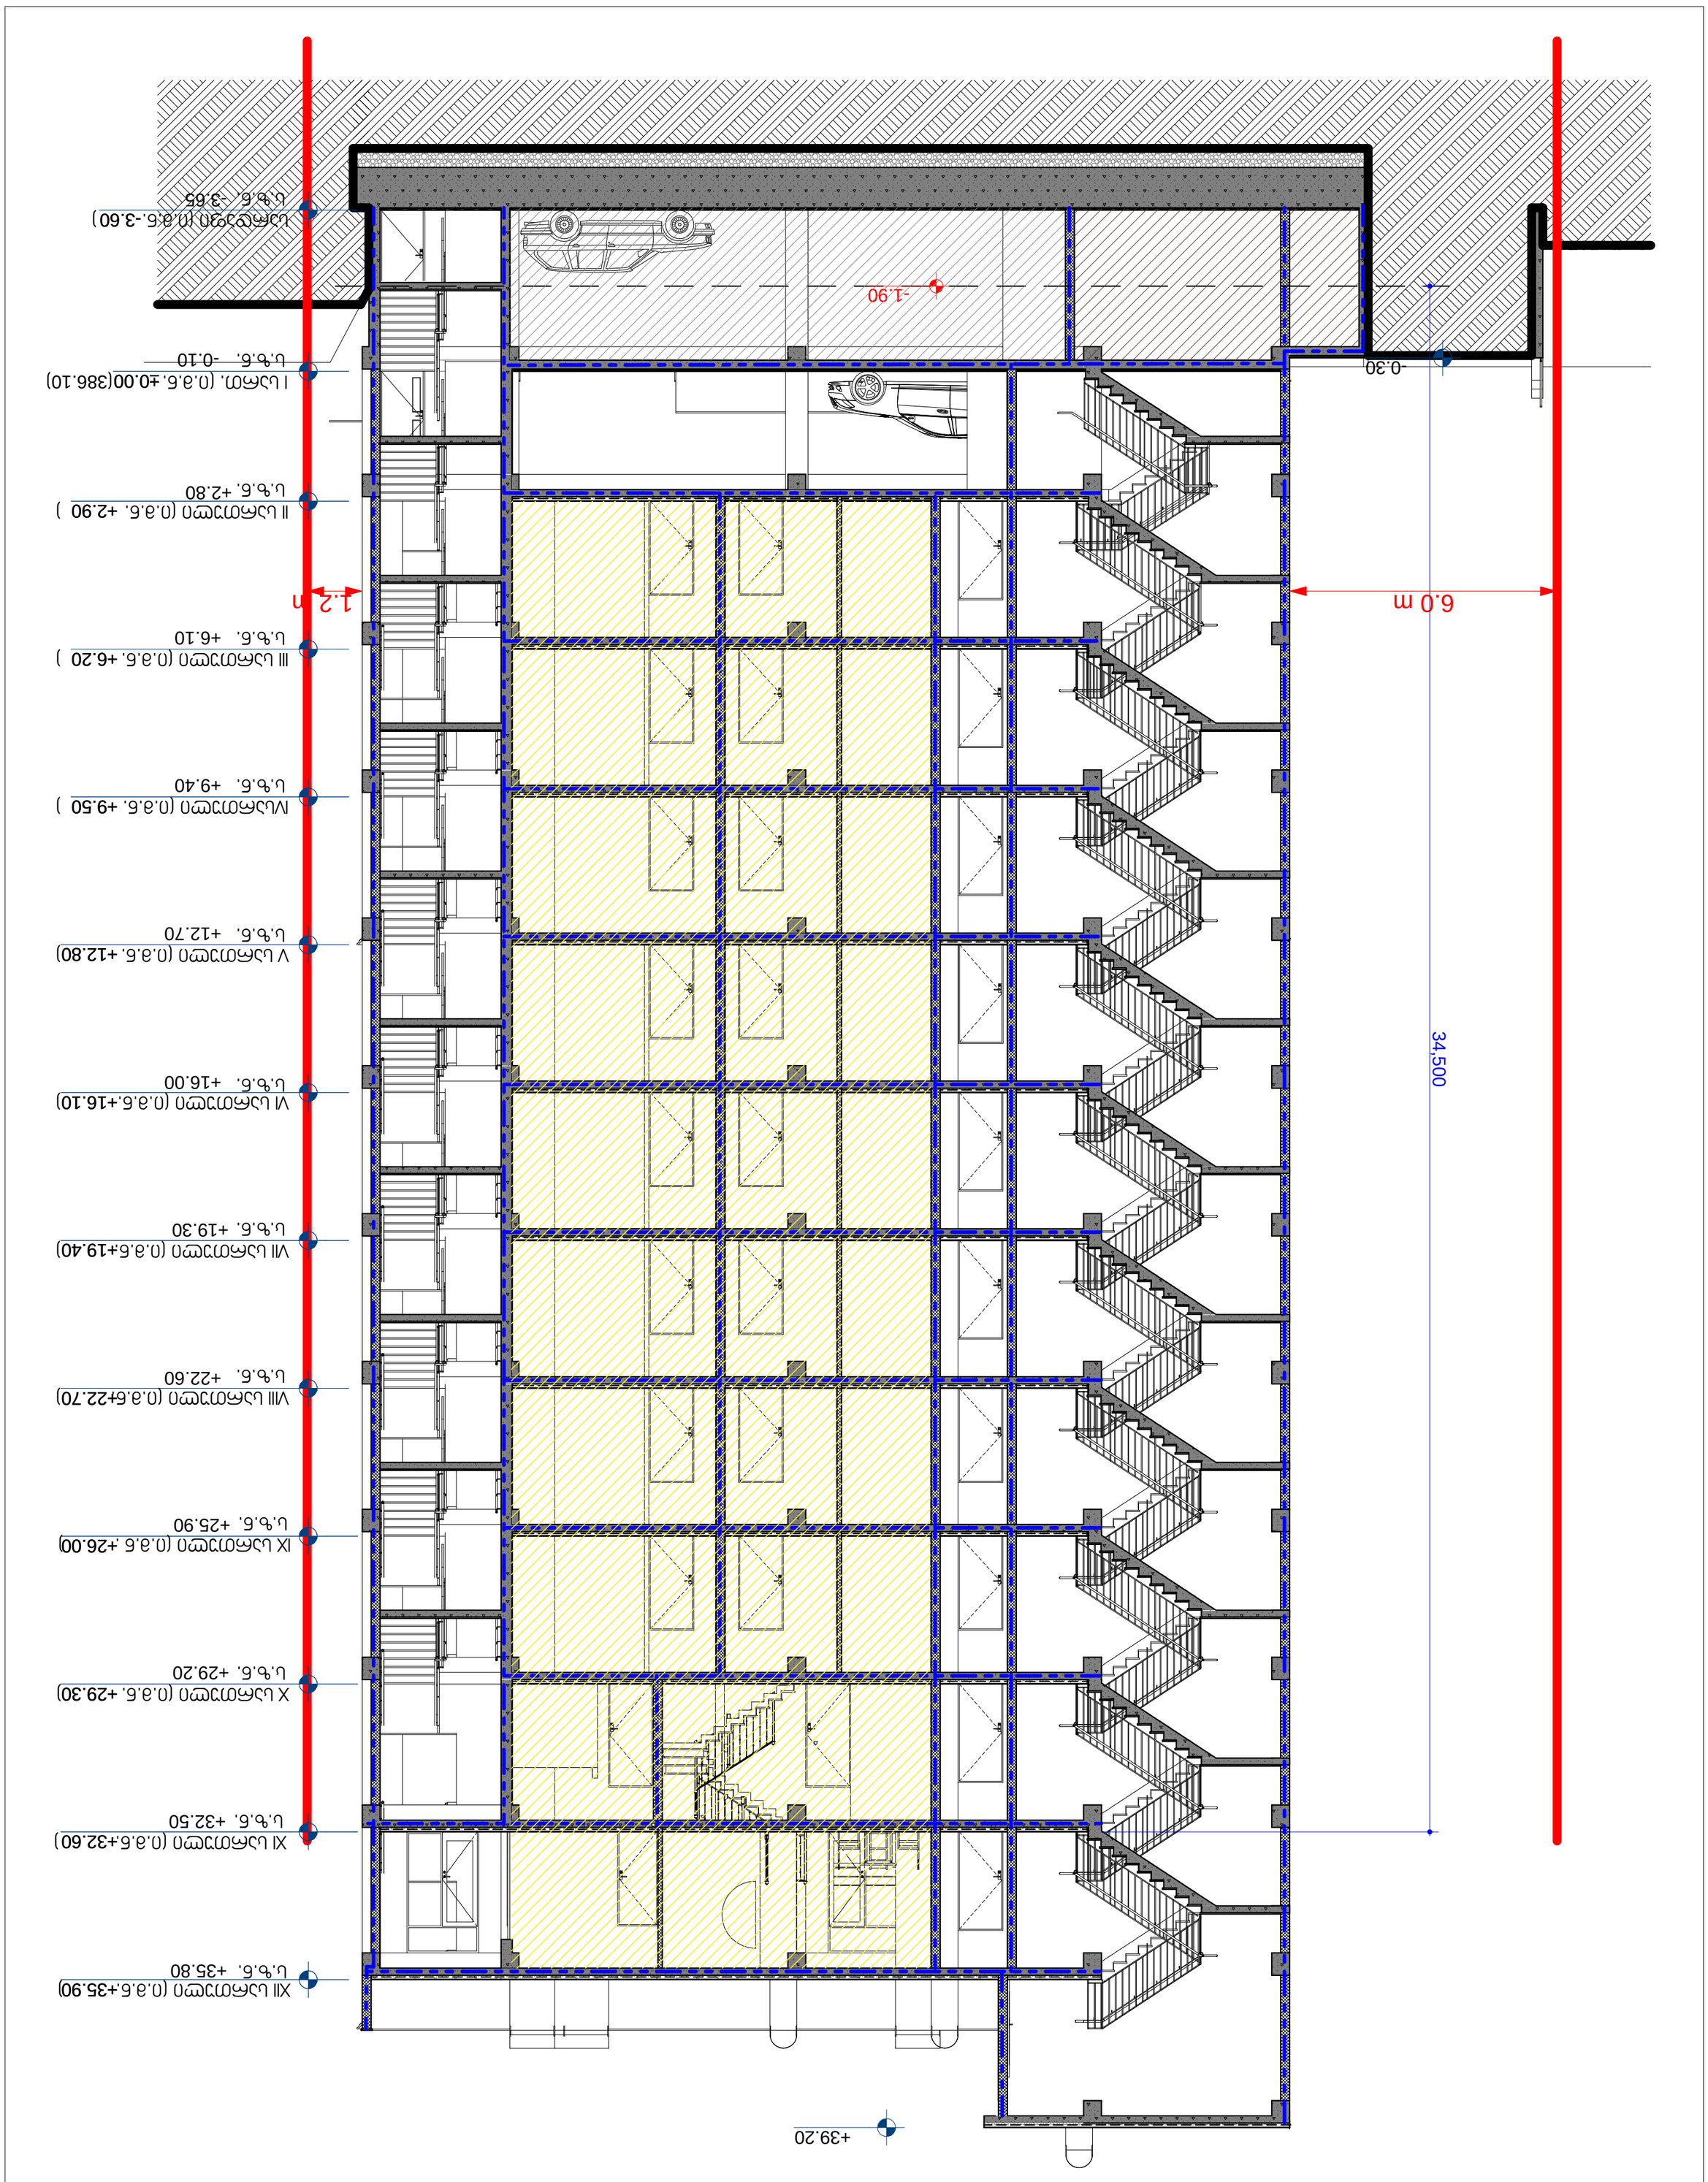

| | | |
|---|---|---|




| | | | |
|---|---|---|---|



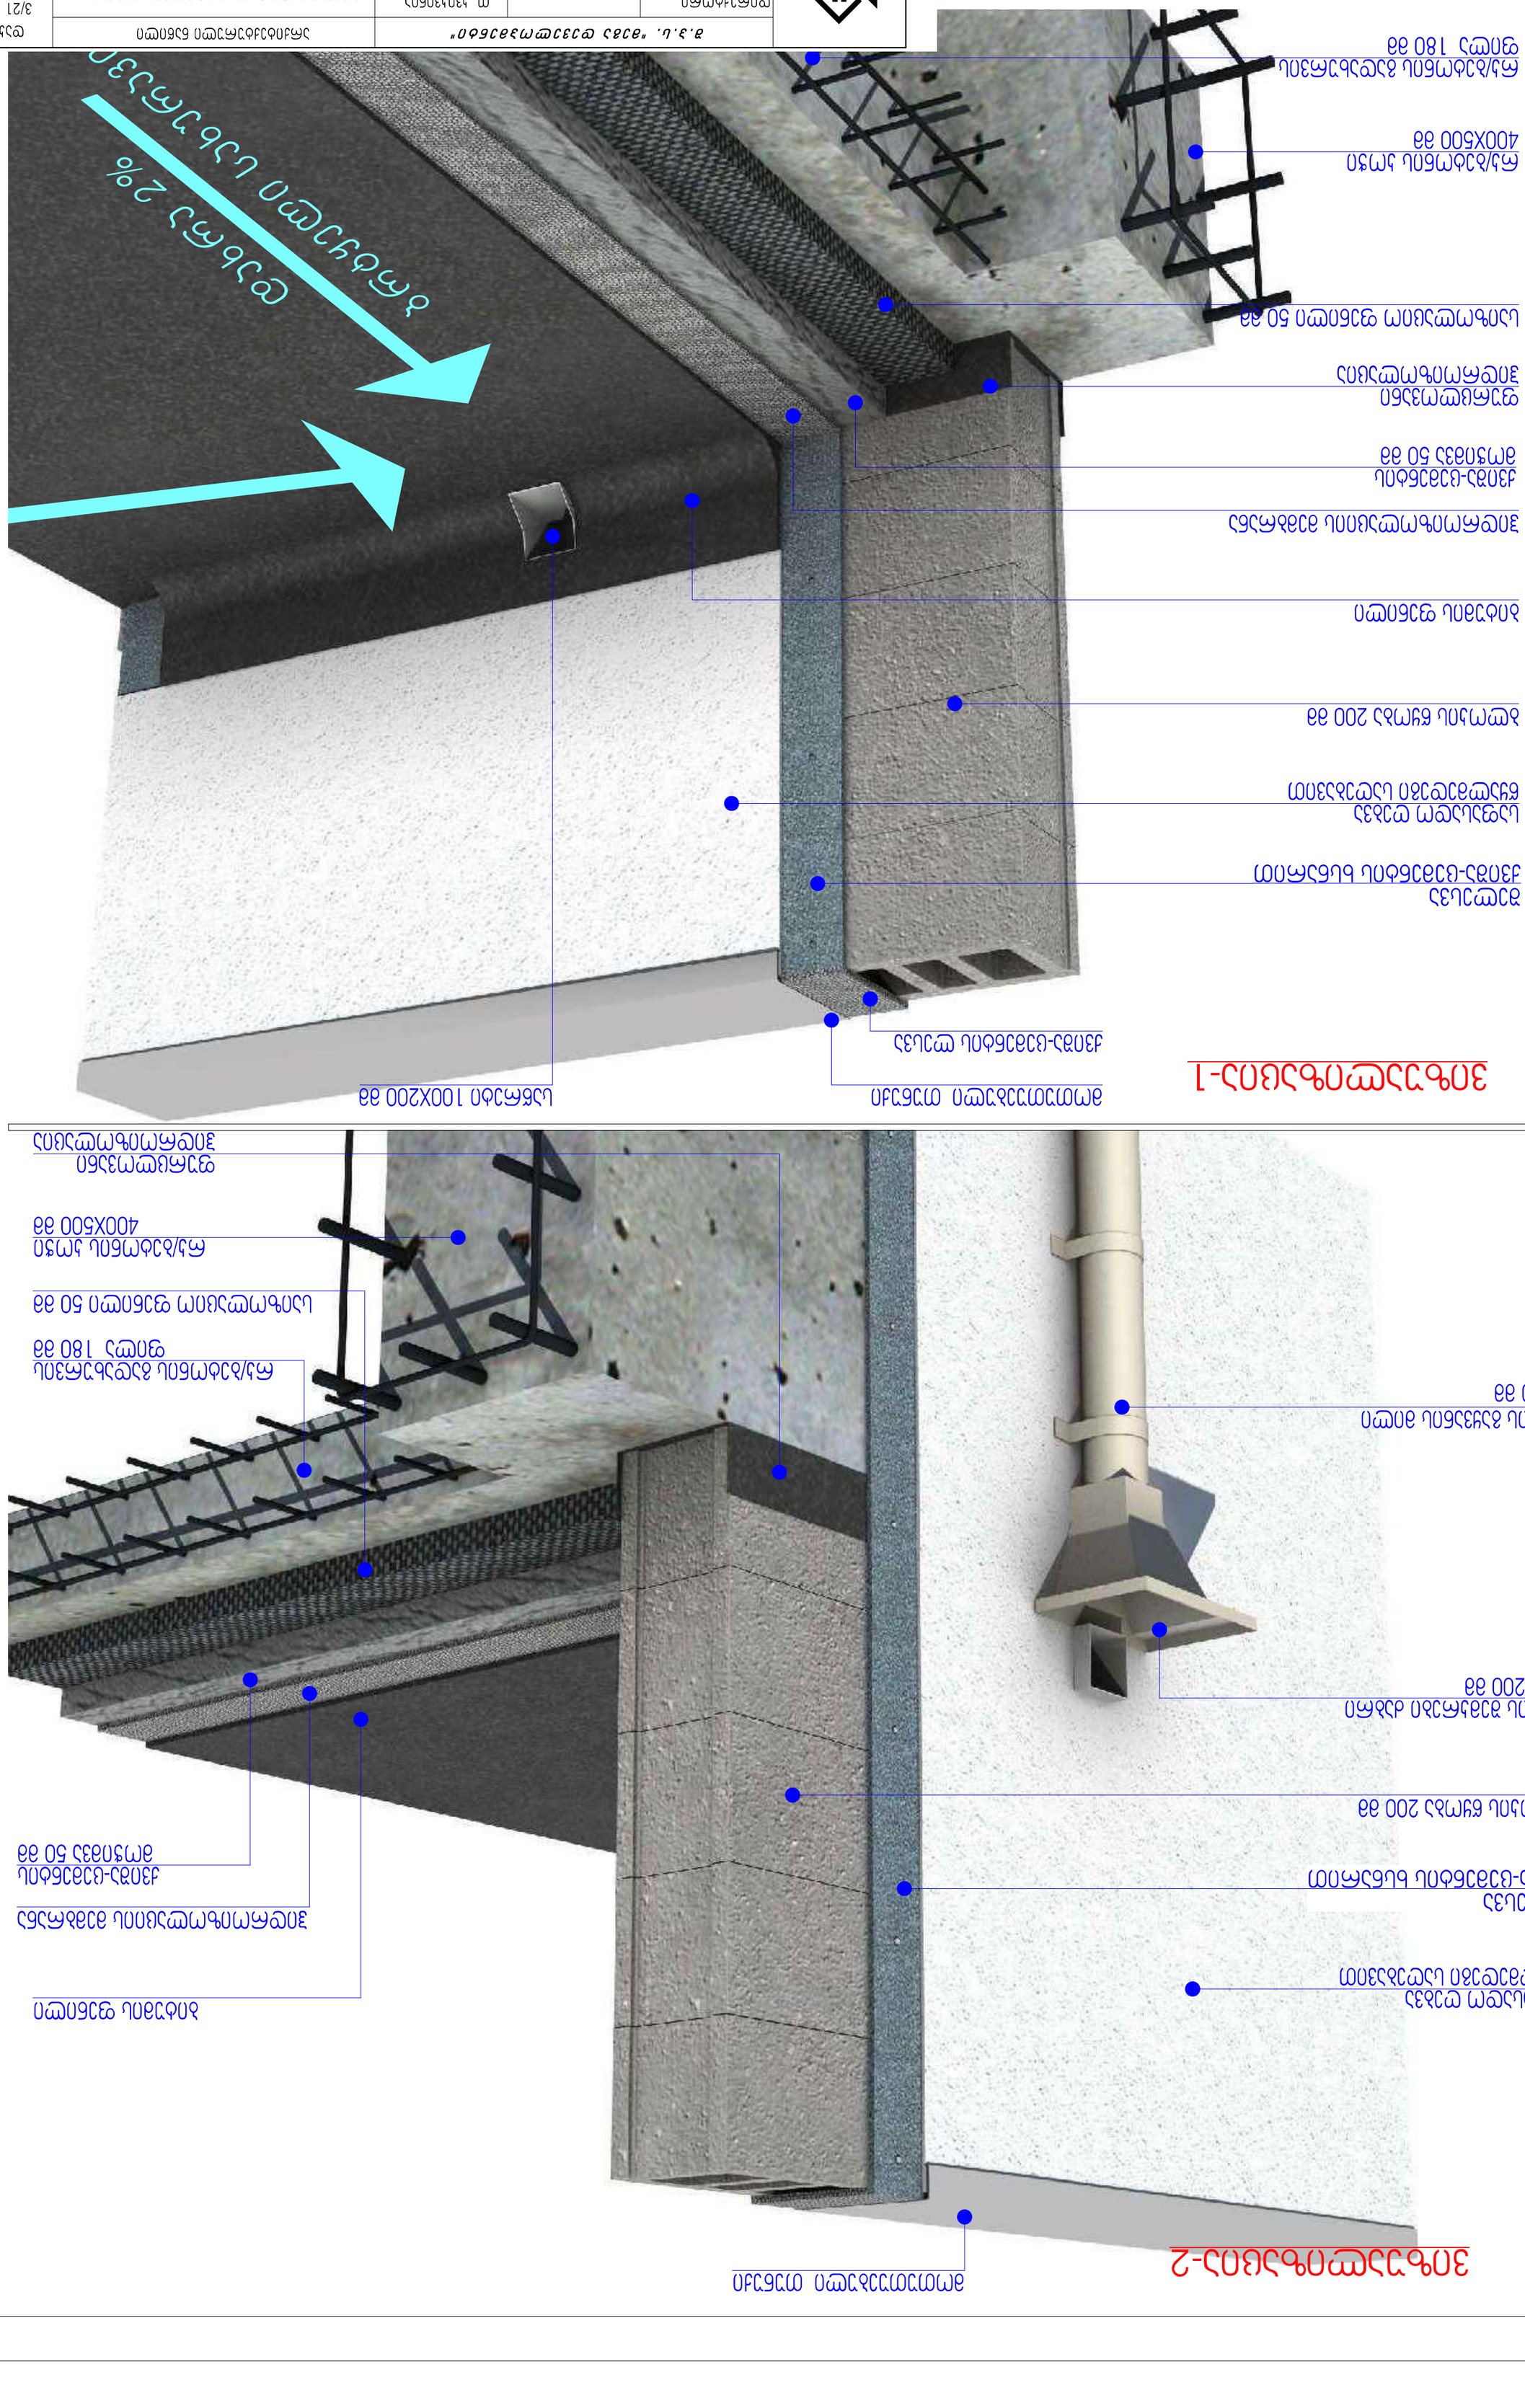



გზა - კიბე № 3

გზა -კიბეების, პანდუსების, მოაჯირებისა და სახელურების შესაბამისობა    მ. 1-50

**არქიტექტურული პროექტი**

## გეგმა, +0.000 ნიშნულიდან ასასვლილი კიბე მეორე დონეზე +3.300 ნიშ.

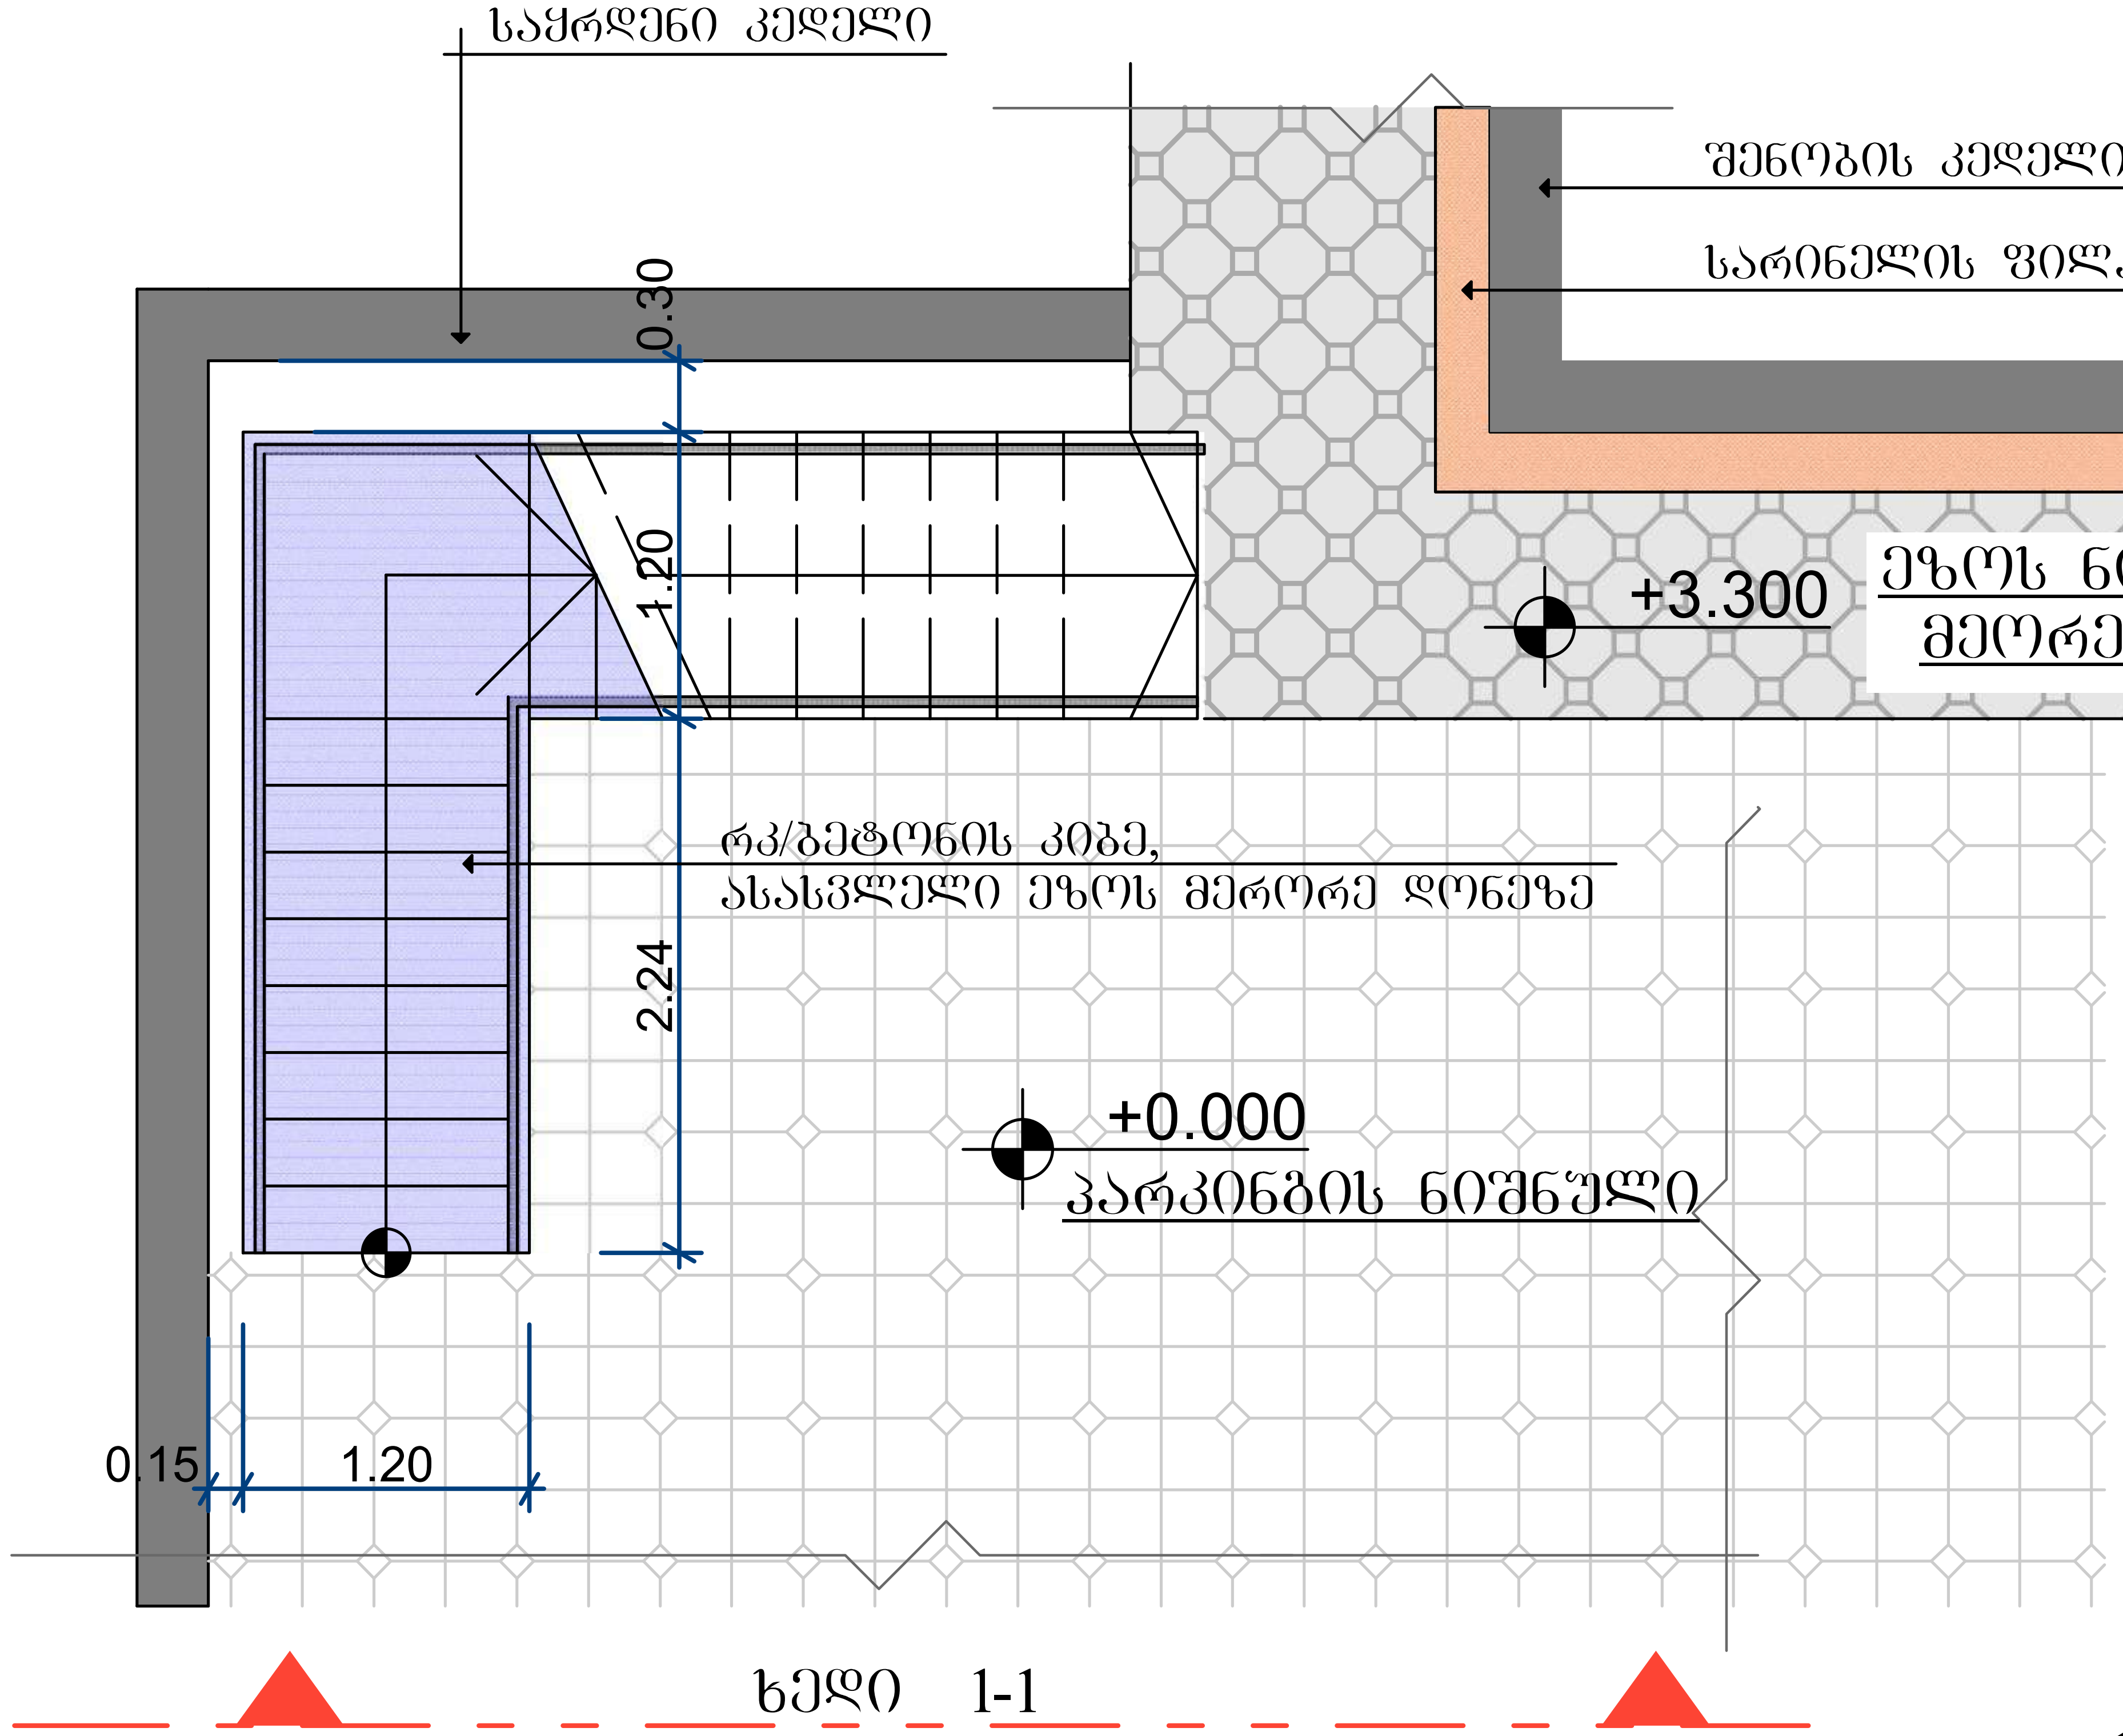


## ხედი 1-1, ასასვლილი კიბე მეორე დონეზე

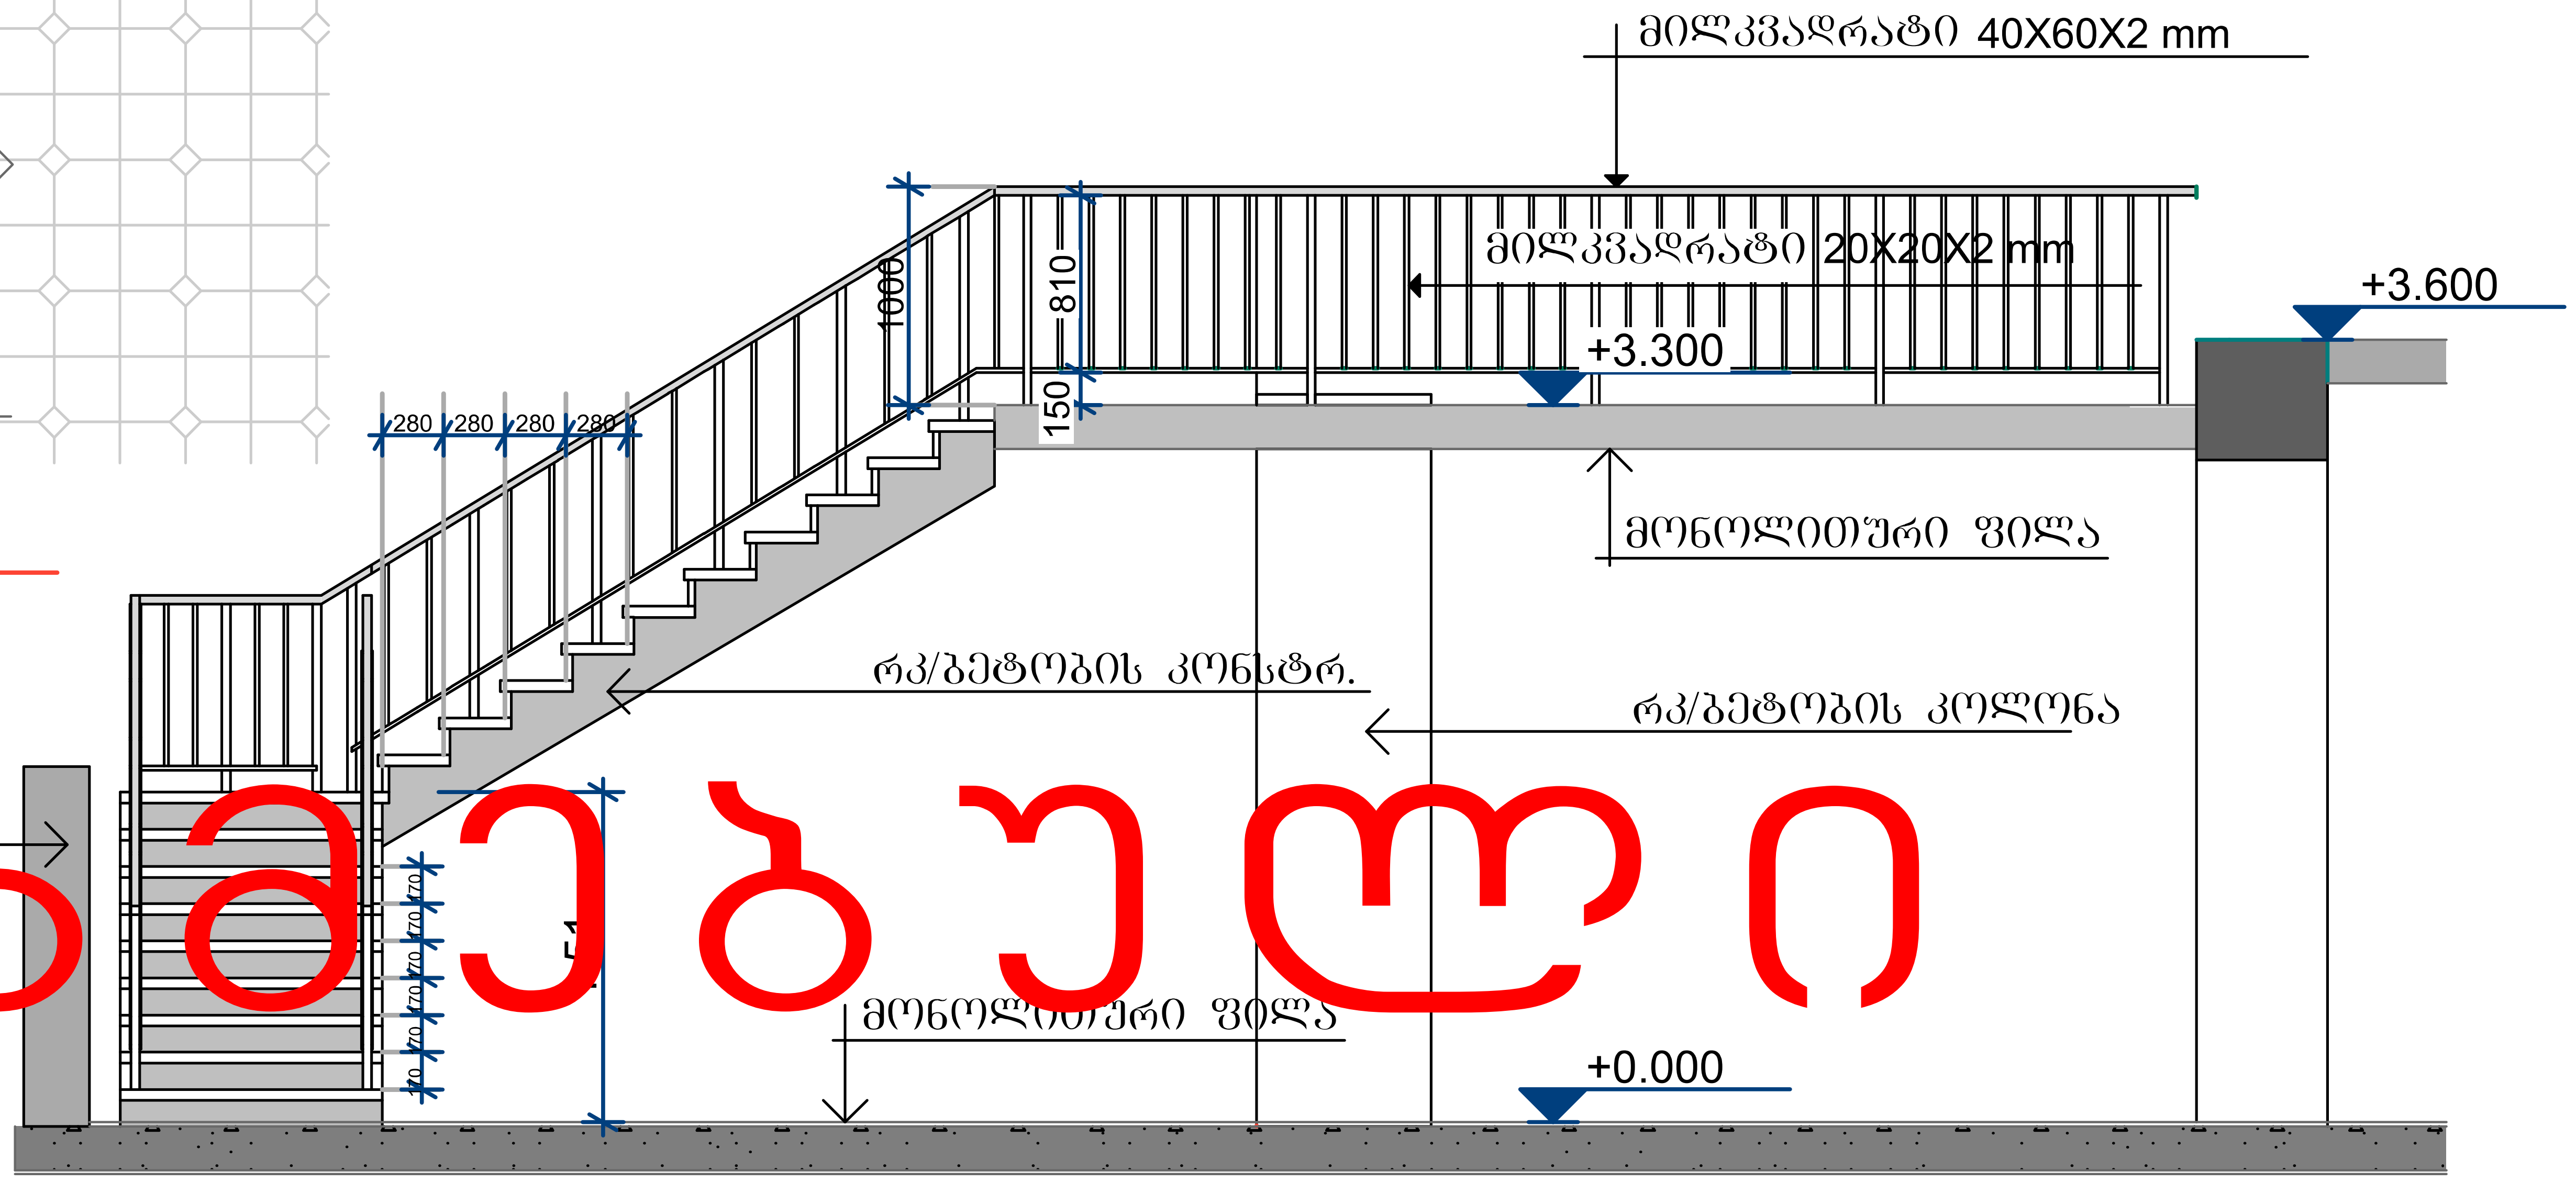


შეთანხმებული

| შ.პ.ს. “ლუგა დარს -m” | | | დამკვეთი: | | | |
|---|---|---|---|---|---|---|
| | | | ქ. თბილისში, ლერწმის ქ. №44-46 ში, (ნაკვ; 01.17.14.003.679) მრავალბინიანი საცხოვრებელი სახლის პროექტი | | | |
| დირექტორი | გ. მოდებაძე | | არქიტექტურული პროექტი | სტ. | ფურ. | რაოდ. |
| არქიტექტორი | ვ. ხვიჩია | | | | | |
| შეასრულა | | | დაკ: 1 /2018 | მასშტაბი: 1-50 | მ.პ. | | |