W r i l i 1-1
masS t abi 1:100

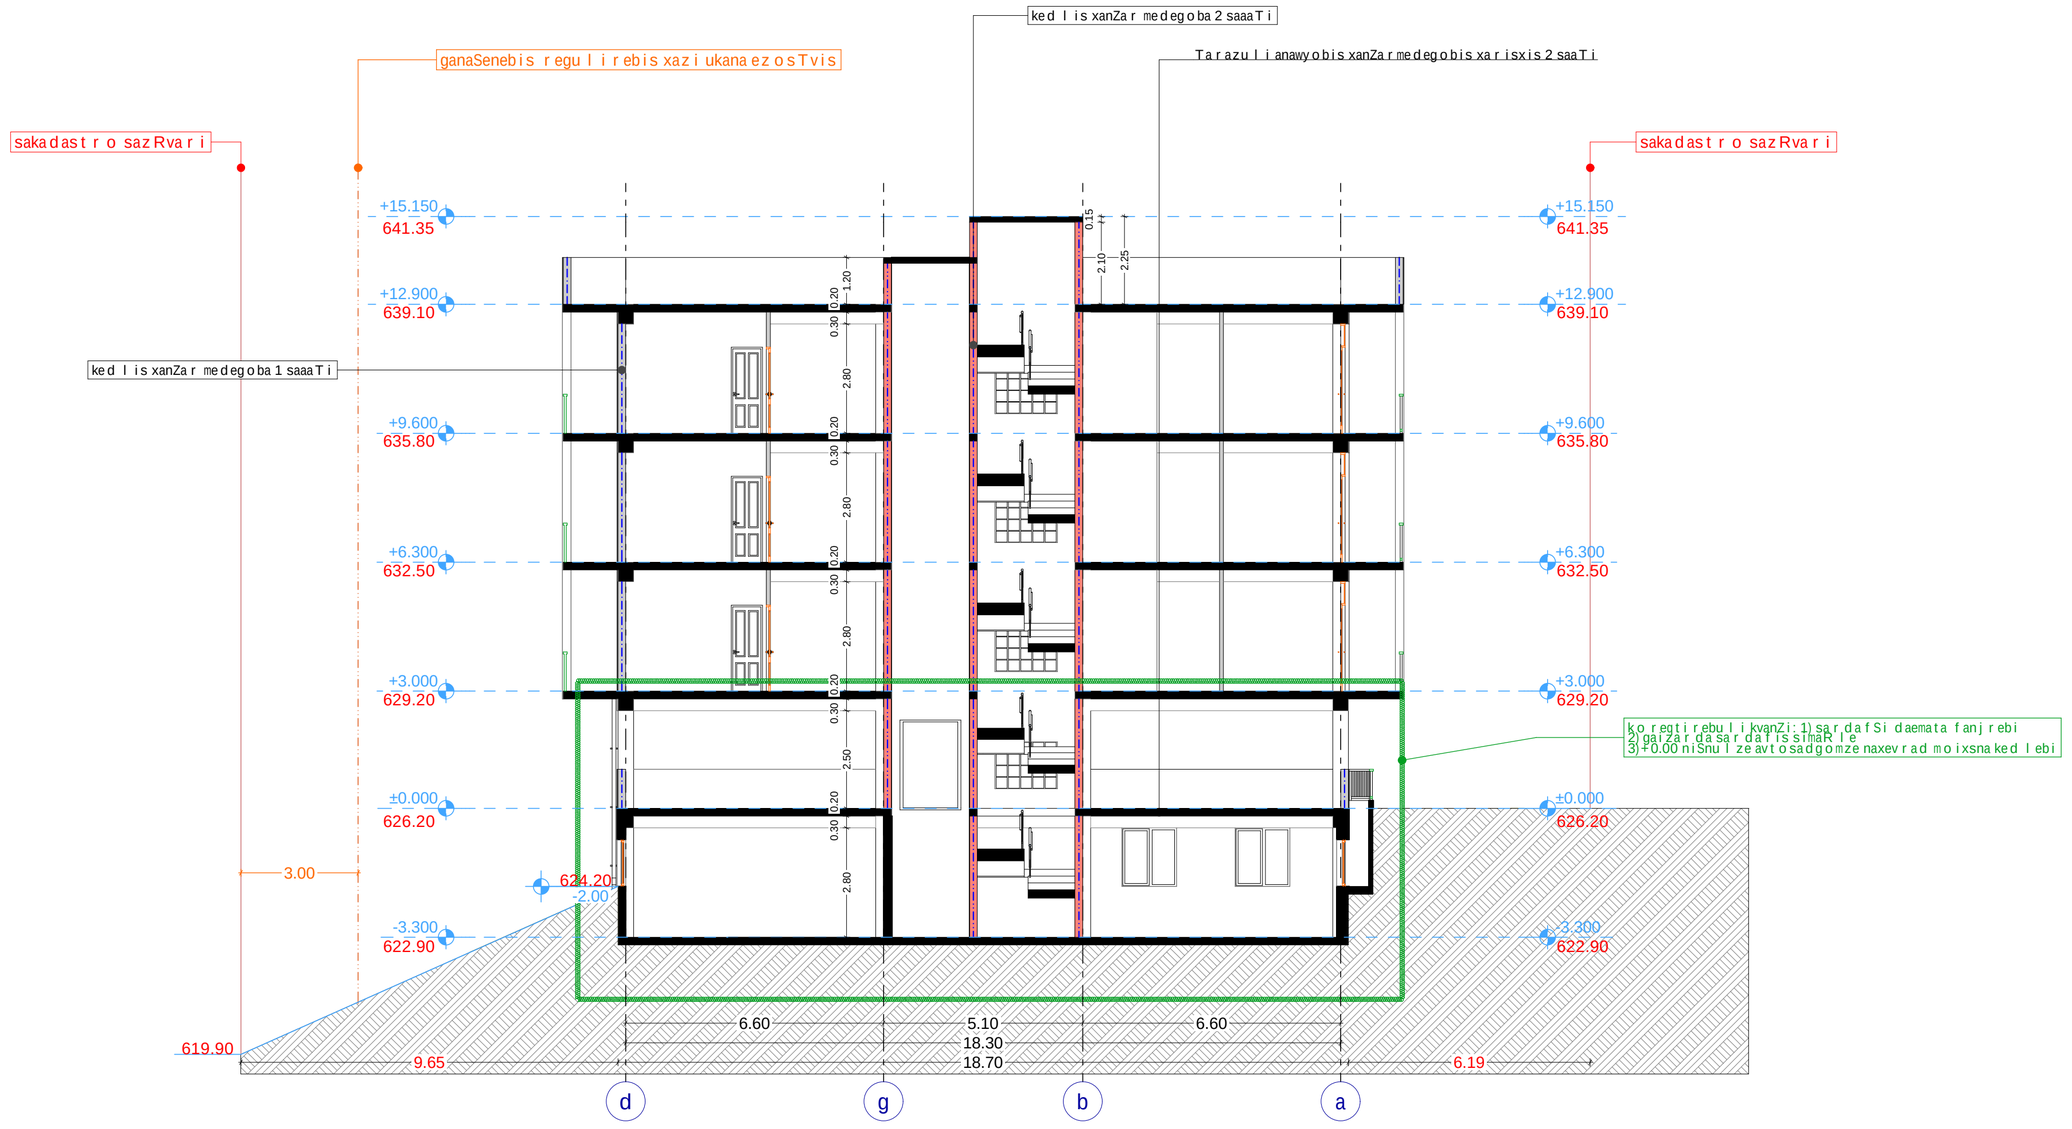

xe l Sekru l eba #

p i r obiT i aRniSvnebi

- a — RerZis xazi
- sakadast r o sazRvar i
- W r i l is xazi
- b l okis kedel i
- b l okis kedel i binebis gamyof i
- gZ l ierebu l i bet onis kedel i-sveti
- gaTboba kondicirebis adgi l i
- misawvdomi svla gezi
- gasasv l e l amde misadgomi manZi l i
- gasasv l e leba So r is. saval i manZi l i
- sc-2 / d..d..3 — dakavebu l obis jgufi (qvejgufi) / dakavebu l obis datvirTva
- b.. #4 | 56.8 / 43.6 | 13.2 — saerTo farTi / sazafxu l o faraTi
- farTobi Sida konturze
- bina #
- R i obi f i l aSi
- ked l is cecx l medegoba (er TsaaTiani)
- ked l is cecx l medegoba (o r saaTiani)
- sadarbazo
- grunti
- mwvane safari
- cxauri tipis mopirkeTeba (gamWo l i)
- C — C r d i l oeTis aRniSvna

	simbo l os saxe l wo deba
	saxanZ r o mi l dgar i
	saxanZ r o ganyo f i l ebasTankavSi r is sistema
	sagangebo xmovani gangaSis sakomunikacio sistema
	xe l is cecx l maq r i
	saxanZ r o-samaSve l o saesaxur is mier gamosayenebe l i misaer Tebe l i-hidranti
	kvam l is avtomaturi aRmomCeni
	kvam l ze mo r eagi r e mauwyebe l i
	avtosaSxe f i
	saxanZ r o gangaSis xe l i T samar Tvai ko l o f i
	gasasv l e l i

SeniSvna

1. Senobis mono l iTuri ko l onebis, r ige l ebis raodenoba da kof iguraciaSeiZ l eba Seicva l os Senobis gabar i tebis da vizua l is ucv l e l ad konst r uqt o r is moTxovnis safuZve l ze
2. p r oeqtSi naCvenebi r e l ief is konfiguracia SeiZ l eba Seicva l os mci r ediT
3. Senobis gare da Sida kibis safexurebis raodenoba SeiZ l eba Seicva l os
4. v i t r aJebis kar isa da sxva Ri obebis moZravi f r Tebis minimaluleba da r oadoneboa SeiZ l eba iyos sxvadasxva. Sesabamisad SeiZ l eba Seicva l os p r o f i l is siqe.

S.p.s. "ai di sfeisi"

Tanamdeboba	gvar i	xe l mowera
di r eqt o r i	i. xavTasi	
ar qi teqt o r i	d. munjiSvi l i	
daamuSava	d. munjiSvi l i	

damkveTi:	kaxa RvinianiZe
p r oeqt is saxe l wodeba:	m r aval biniani sacxovrebe l i saxl i
misamar Ti:	q. Tbi l isi, quCa jiqia, mimdebare ter i t o r ia, (nakveTi #16), s/k 01.14.05.008.061

masS t abi	naxaz is dasaxe l eba
A2	W r i l i 1-1

s t adia	TariRi	f o r mat i
ar q. nawi l i	06/12/2020	

Wrili 2-2
masStabi 1:100

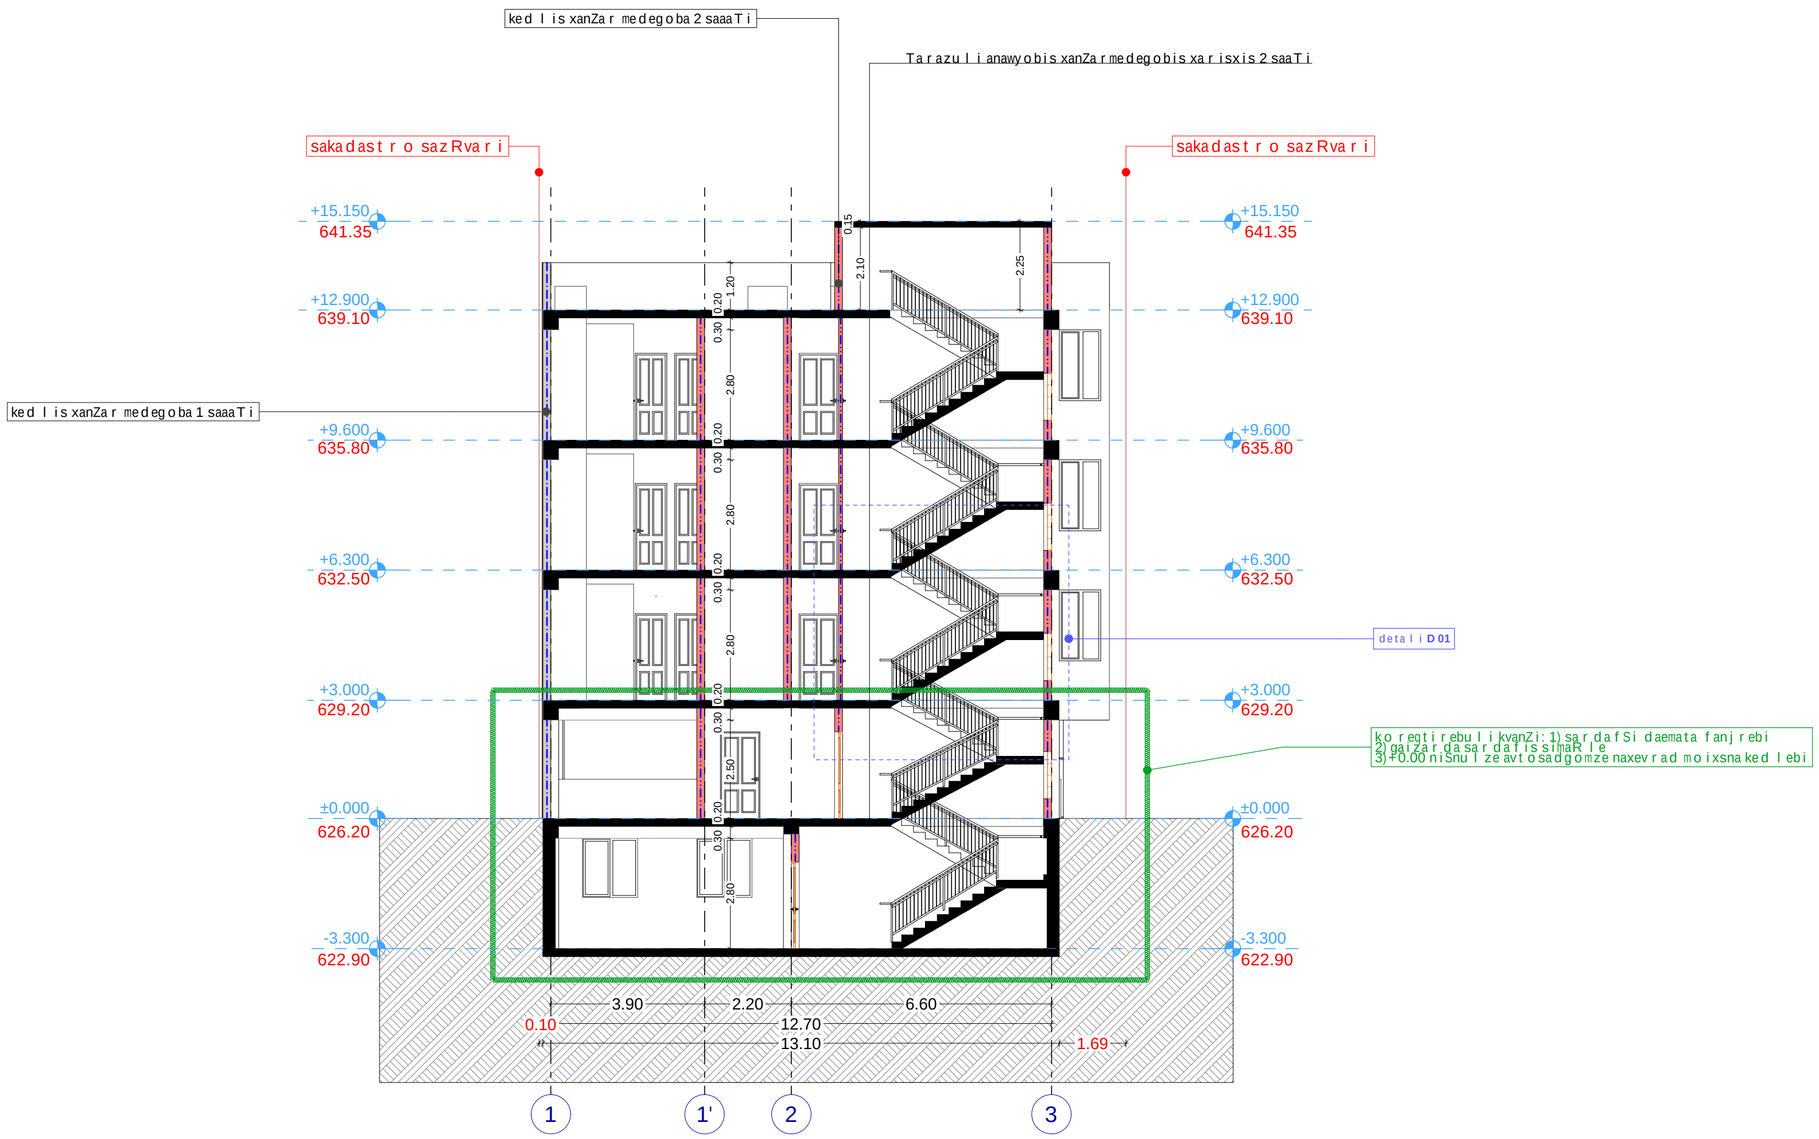

xelSekruleba #

pirobiTi aRniSvnebi

- a — RerZis xazi
- sakadastro sazRvari
- Wrilis xazi
- blokis kedeli
- blokis kedeli binebis ganyofi
- gZlierebuli betonis kedeli-sveti
- gaTboba kondicirebis adgili
- misawvdomi svla gezi
- gasasvleli amde misadgomi manZili
- gasasvleleba Soris savali manZili
- sc-2 / d.d.3 — dakavebulobis jgufi (qvejgufi) / dakavebulobis datvirTva
- b. #4 56.8 / 43.6 13.2 — saerTo farTi / sazafxulo faraTi
- farTobi Sida konturze
- bina #
- Riobi filaSi
- kedlis cecxlmedegoba (erTsaaTiani)
- kedlis cecxlmedegoba (orsaaTiani)
- sadarbazo
- grunti
- mwvane safari
- cxauri tipis mopirkeTeba (gamWoli)
- C — CrdiloeTis aRniSvna

	simbolos saxelwodeba
	saxanZromilgari
	saxanZro ganyofilebas TankavSirsistema
	sagangebo xmovani gangaSis sakomunikacio sistema
	xelis cecxlmaqri
	saxanZro-samaSvelo samsaxurismier gamosayenebeli misaerTebeli-hidranti
	kvamlisavtomaturiaRmomceni
	kvamlzemoreagiremauwyebeli
	avtosaSxefi
	saxanZro gangaSis xeliTsamarTvaikolofi
	gasasvleli

SeniSvna

1. Senobis monoliTuri kolonebis, rigelebis raodenoba da konfiguracia SeiZleba Seicvalos Senobis gabaritebis da vizualis ucvlelad konstruqtoris moTxovnis safuZvelze
2. proeqtSi naCvenebi reliefis konfiguracia SeiZleba Seicvalos mciredi T
3. Senobis gare da Sida kibis safexurebis raodenoba SeiZleba Seicvalos
4. vitraJebis karisa da sxva Riobebis moZravi frTebis minarTuleba da froadnobaa SeiZleba iyos sxvadasxva. Sesabamisad SeiZleba Seicvalos profilisisqe.

S.p.s. "ai di sfeisi"		
Tanamdeboba	gvari	xelmowera
direqtori	i. xavTasi	
arqiteqtori	d. munjiSvili	
daamuSava	d. munjiSvili	

damkveTi:	kaxa RvinianiZe
proeqtis saxelwodeba: mravalbiniani sacxovrebeli saxli	
misamarTi: q. Tbilisi, quCa jiqia, mimdebare teritoria, (nakveTi #16), s/k 01.14.05.008.061	

masStabi	naxazis dasaxeleba
A2	Wrili 2-2

stadia	TariRi	formati
arq. nawili	06/12/2020	

detali **D 01** (Wrili 2-2)

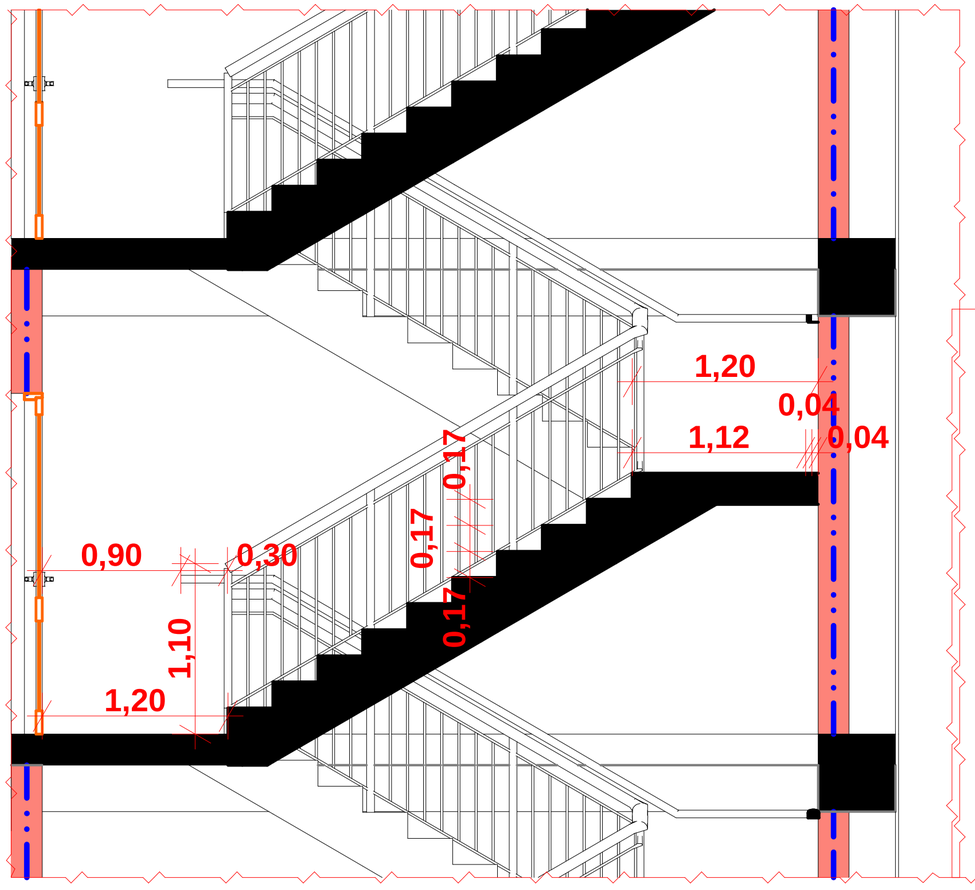

saxeluri

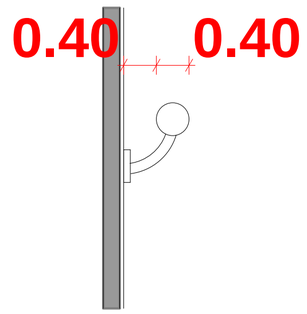

detali gegma

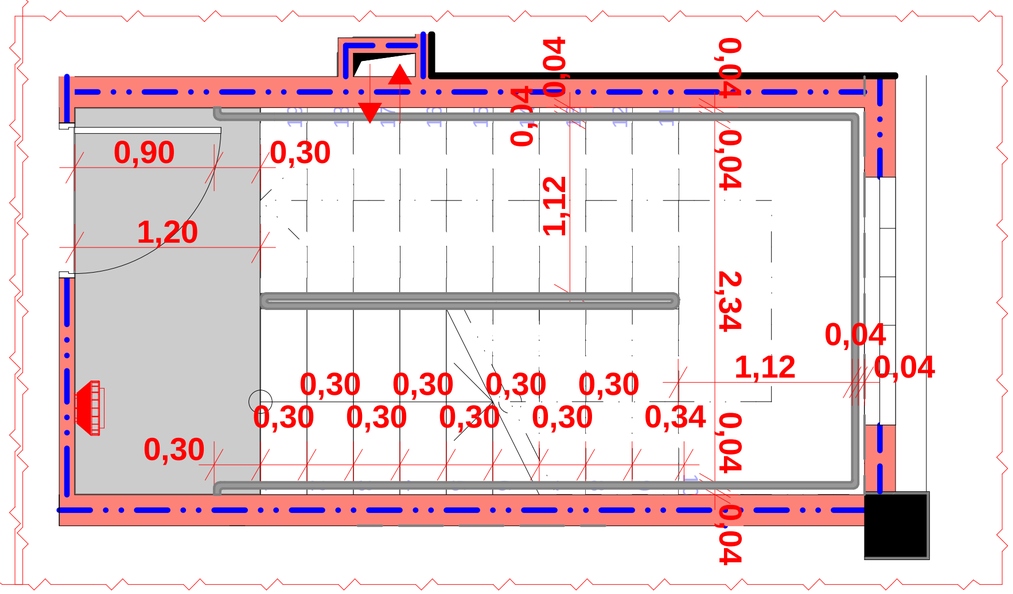

aivnismoajiri

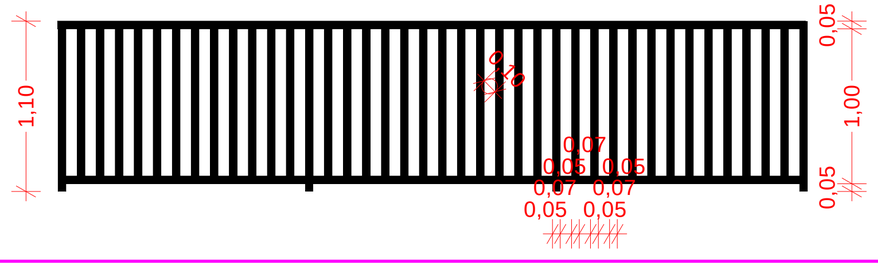

xelSekruleba #

pirobiTi aRniSvnebi

- a — RerZis xazi
- sakadastro sazRvari
- Wrilis xazi
- blokis kedeli
- blokis kedeli binebis gamyofi
- gZlierebuli betonis kedeli-sveti
- gaTboba kondicirebis adgili
- misawvdomi svla gezi
- gasasvlelamde misadgomi manZili
- gasasvleleba Soris. savali manZili
- sc.2 / d.d.3 — dakavebulobis jgufi (qvejgufi) / dakavebulobis datvirTva
- b. #4 / 43.6 / 13.2 — saerTo farTi / sazafxulo faraTi
- farTobi Sida konturze
- bina #
- Riobi filaSi
- kedlis cecxlmedegoba (erTsaaTiani)
- kedlis cecxlmedegoba (orsaaTiani)
- sadarbazo
- grunti
- mwvane safari
- cxauri tipis mopirkeTeba (gamWoli)

CrdiloeTis aRniSvna

- simbolos saxelwodeba
- saxanZromilgari
- saxanZroganyofilebasTankavSirissistema
- sagangebo xmovani gangaSis sakomunikacio sistema
- xelisecxlmaqri
- saxanZro-samaSvelo sansaxurismier ganosayenebeli misaerTebeli-hidranti
- kvanlisavtomaturiaRmomCeni
- kvanlzemoreagiremauwyebeli
- avtosaSxefi
- saxanZro gangaSisxeliTsamarTvaikolofi
- gasasvleli

SeniSvna

1. Senobis nonoliTurikolonebis, rigelebis raodenoba dakofiguracia SeiZleba Seicvalos Senobis gabaritebis davizualiscuclelad konstruqtoris moTxovnis safuZvleze
2. proeqtSi naCvenebi reliefis konfiguracia SeiZleba Seicvalos mciredi T
3. Senobis gare da Sida kibis safexurebis raodenoba SeiZleba Seicvalos
4. vitraJebis karisa da sxva Riobebis moZravi frTebis nimarTuleba da roadoneboa SeiZleba iyos sxvadasxva. Sesabamisad SeiZleba Seicvalos profilis siqe.

Sps. "ai di sfeisi"		
Tanamdeboba	gvari	xelmowera
direqtori	i. xavTasi	
arqiteqtori	d. munjiSvili	
daamuSava	d. munjiSvili	

damkveTi:	kaxa RvinianiZe
proeqtis saxelwodeba: mravalbiniani sacxovrebeli saxli	
misamarTi: q. Tbilisi, quCa jiqia, mimdebare teritoria, (nakveTi #16), s/k 01.14.05.008.061	

masStabi	naxazis dasaxeleba
A2	kibis ujredisa da aivnismoajiris specifikacia

stadia	TariRi	formati
arq. nawili	06/12/2020	