მოგახსენებთ,რომ ძველ საკადასტრო გეგმაზე არსებული შენობა დიდი ხანია აღარ არსებობს, რაც თვალნათლივ ჩანს შეთანხმებული პროექტის ფოტოსურათებში, წარმოგიდგენთ ახალ საკადსტრო აზომვების შედეგად შედგენილ და რეესტრში გატარებულ გეგმას სადაც აღნიშნული შენობა აღარ ფიქსირდება. (ჩვენი გამოკვლევის შედეგად აღმოჩნდა რომ აღნიშნული შენობა დანგრეულია გასულ საუკუნეში.)

საქართველოს იუსტიციის სამინისტრო
საჯარო რეესტრის ეროვნული სააგენტო

საკადასტრო გეგმა

მიწის ნაკვეთის საკადასტრო კოდი: *01.72.14.014.614*
განცხადების რეგისტრაციის ნომერი:*882013105695*
მიწის ნაკვეთის ფართობი: *2371* კვ.მ.
დანიშნულება: *არასასოფლო-სამეურნეო*
მომზადების თარიღი 15.03.13

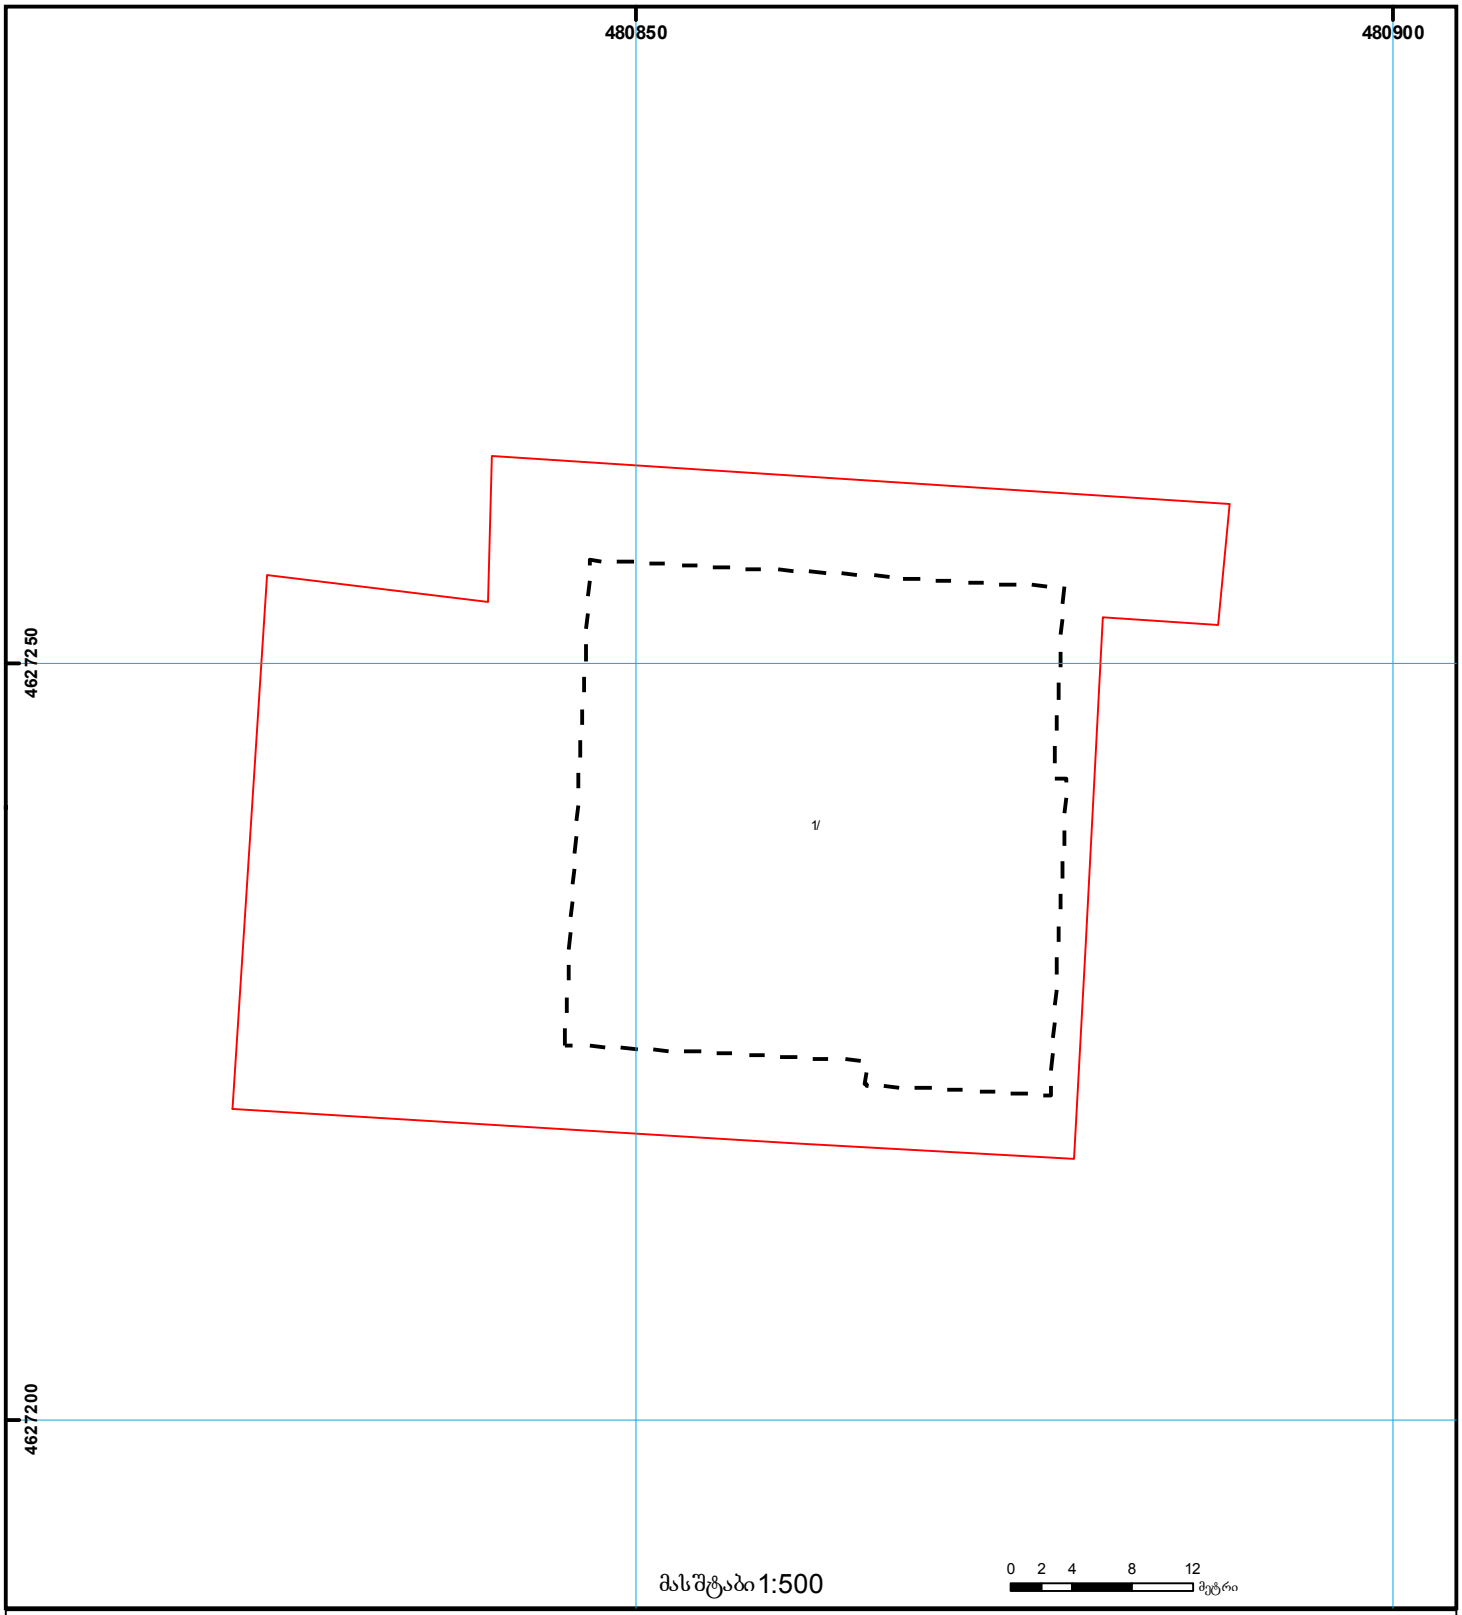

01/2 შენობა-ნაგებობა, პირობითი ნომერი/სართულიანობა
ვალდებულება
ხაზობრივი ნაგებობა
მიწის ნაკვეთის საკადასტრო საზღვარი
მშენებარე ნაგებობა
მიწისქვეშა ნაგებობა
UTM (საერთაშორისო) სისტემის კოორდ.

საჯარო რეესტრის ეროვნული საგენტო თბილისი 0102 წმ. ნიკოლოზის/ნ. ჩხეიძის ქ. 2 ტელ.: (995 32) 91 04 27; ფაქსი: (995 32) 91 03 41
საჯარო რეესტრის ეროვნული საგენტო თბილისი დ. აღმაშენებლის გამზ. 89/24 ტელ: (995 32) 94 13 65
www.napr.gov.ge