საქართველოს

ქ. თბილისის მერია

სსიპ თბილისის არქიტექტურის სამსახური

ქ. თბილისში გლდანი-ნაძალადევის რაიონში თორნიკე ერისთავის ქუჩა №1-ში მდებარე კერძო საკუთრებაში დარეგისტრირებელი 1902 კვ.მ არასასოფლო-სამეურნეო დანიშნულების მიწის ნაკვეთის

გ ე გ მ ა

საფუძველი:

სამსახურის უფროსი

/გ. გოგოლაშვილი /.


სიტუაციური სქემა	მ. 1:2000

ქალაქგეგმარების განყოფილება

განყოფილების უფროსი:		ნ. გვენცაძე
მთავარი სპეციალისტი:		

საინვესტიციო განყოფილება

განყოფილების უფროსი:		
მთავარი სპეციალისტი:		
მიწის ნაკვეთის ფუნქცია და ქალაქმშენებლობითი პირობების პარამეტრები		

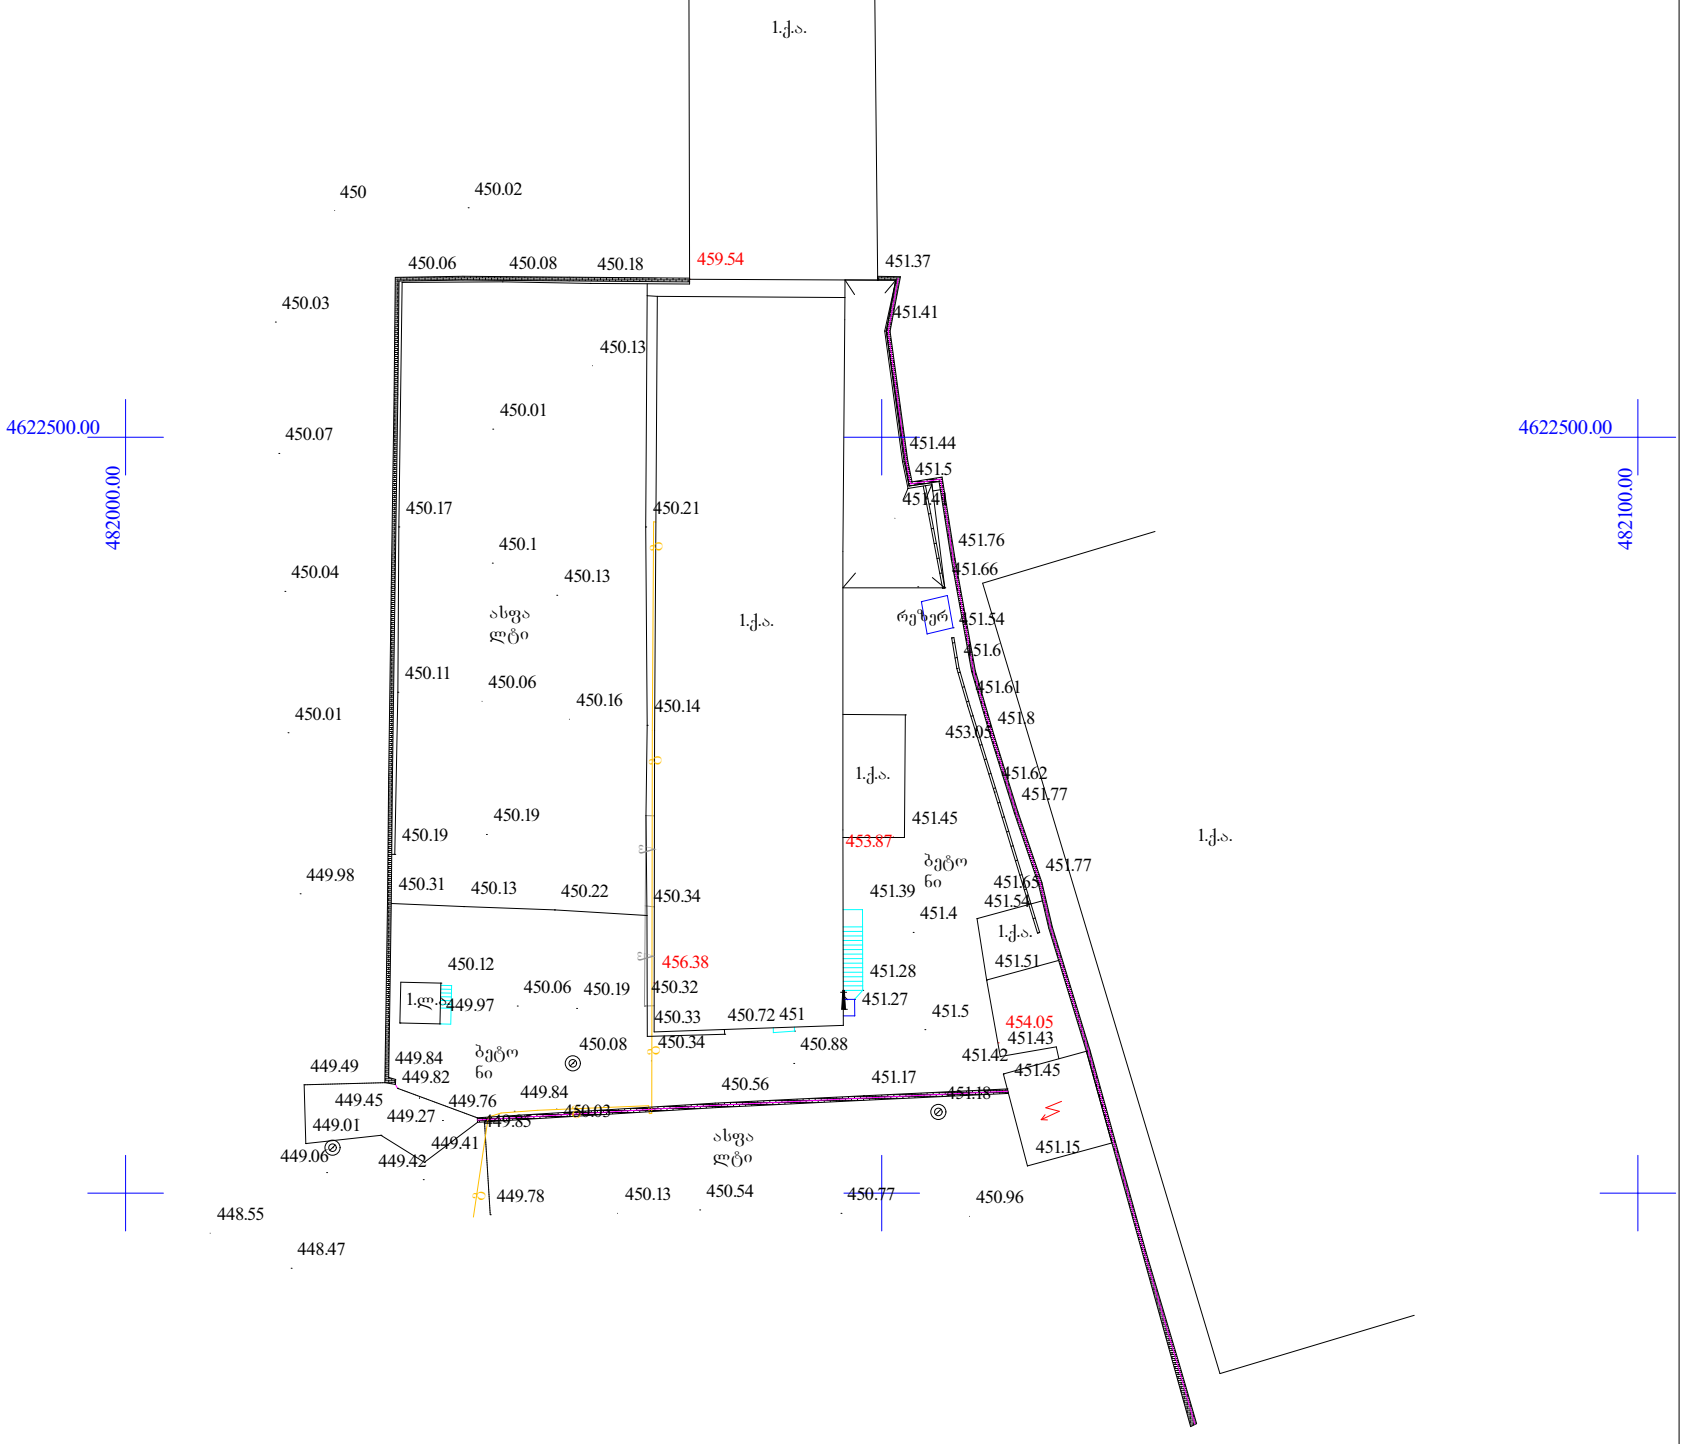


პირობითი აღნიშვნები

ქ.ს.	საცხ.სახლი		ნაკვეთის საზღვარი		სამეთვალყურეო ჭა
ქ.ა.	არასაცხ.სახლი	გ	გრუნტის გზა		გარე განათება
ფარდი	ფარდულ		ქვის ღობე		ონკანი
ტრ	ტრანსფორმატორი		ლითონის ღობე		ხეები
რეზერ	რეზერვუარი		ბეტონის კედელი	თ -	საერთაშორისო
	კიბე		ჭიშკარი		

წ	წ	წყალი			
კ	კ	კავშირგაბმულობა			
ელ	ელ	ელექტრო			
გზ	გზ	კანალიზაცია			
გ	გ	გაზი			

შპს „ტერაგრაფიკი“		
დირექტორი		შ. ფხაკაძე
კომპიუტერული უზრუნველყოფა		რ. წიკლაური
აზომვა შეასრულა		კ. გულბანი
მასშტაბი 1:500	11.10.2013	

დღეის მდგომარეობით არსებული გეგმა

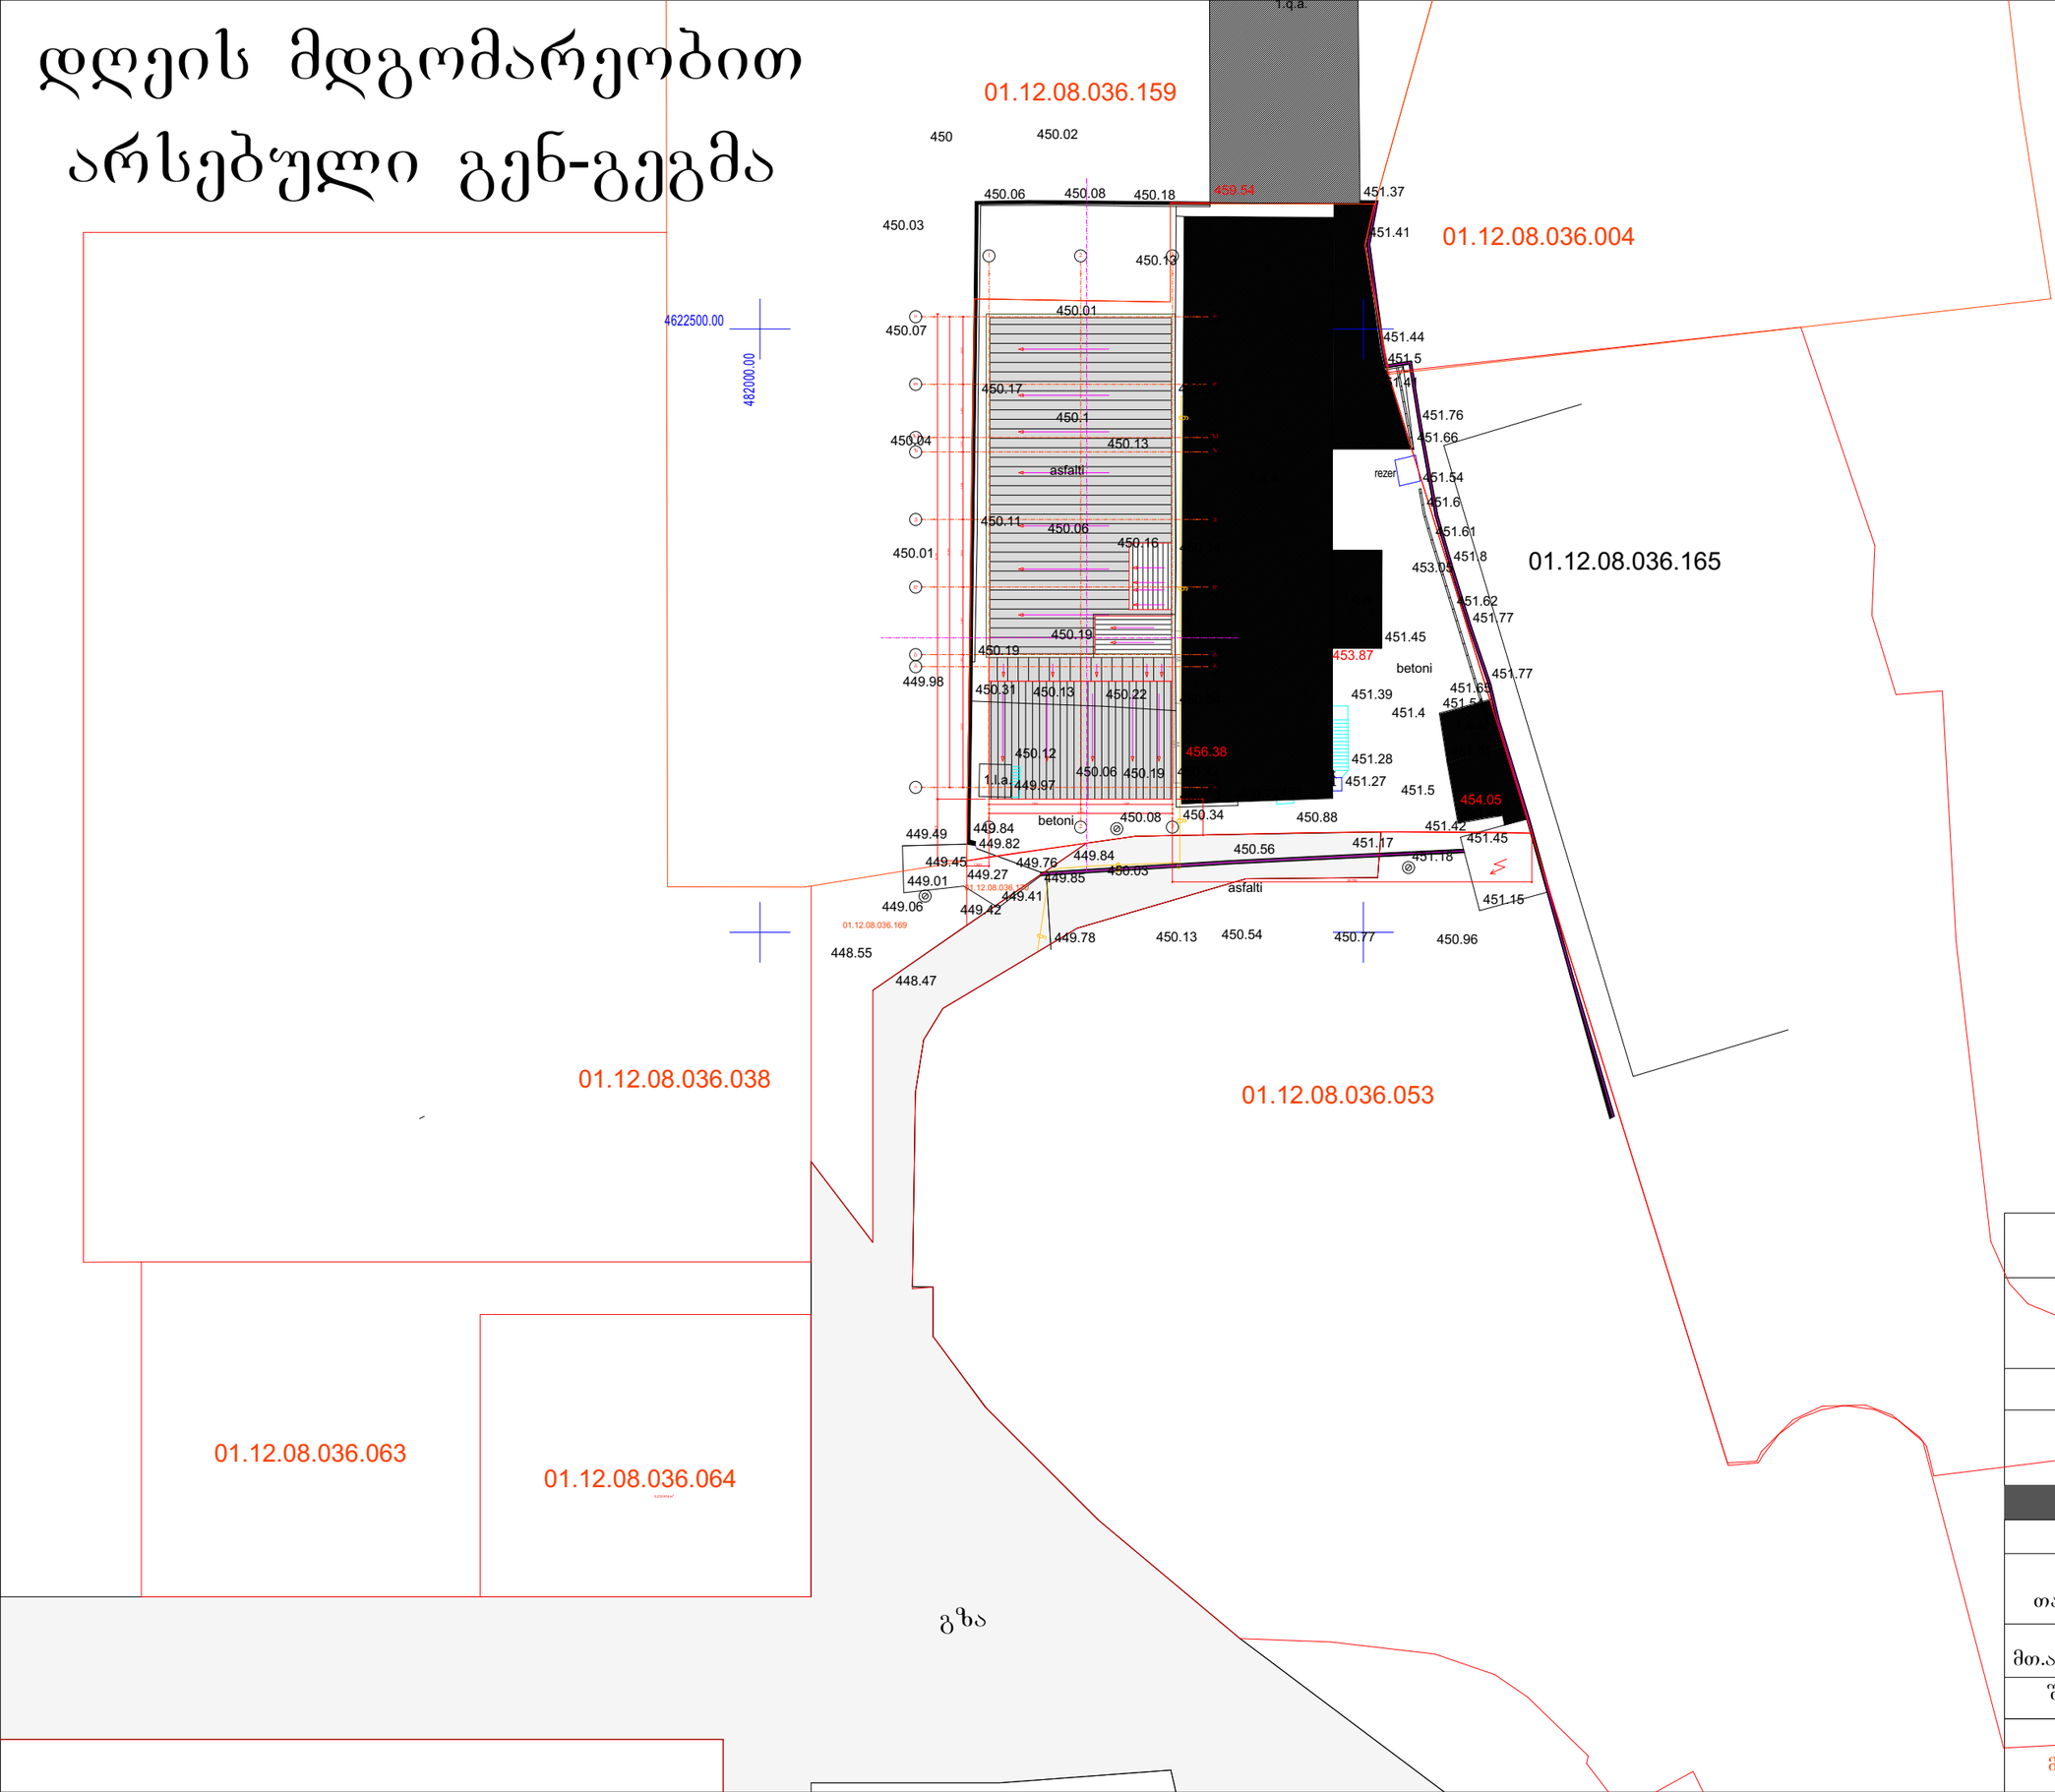

ფორმატი 2	თბილისი 2015 წ.
პრ. სახელი	პურის ქარხნის შესაფუთი პერსონალის სამუშაო სივრცე
დამკვეთი	ლიტვური საცხობი
მისამართი	ქ.თბილისი თ.ერისთავის №1


პროექტირება

თანამდებობა	გვარი	ხელმოწერა
მთ.არქიტექტორი	მ.ლეჟავა	
შეასრულა	მ.ლეჟავა	

1. ნახაზზე ზომები მოცემულია სანტიმეტრებში

მასშტაბი 1:500

საპროექტო გენ-გეგმა

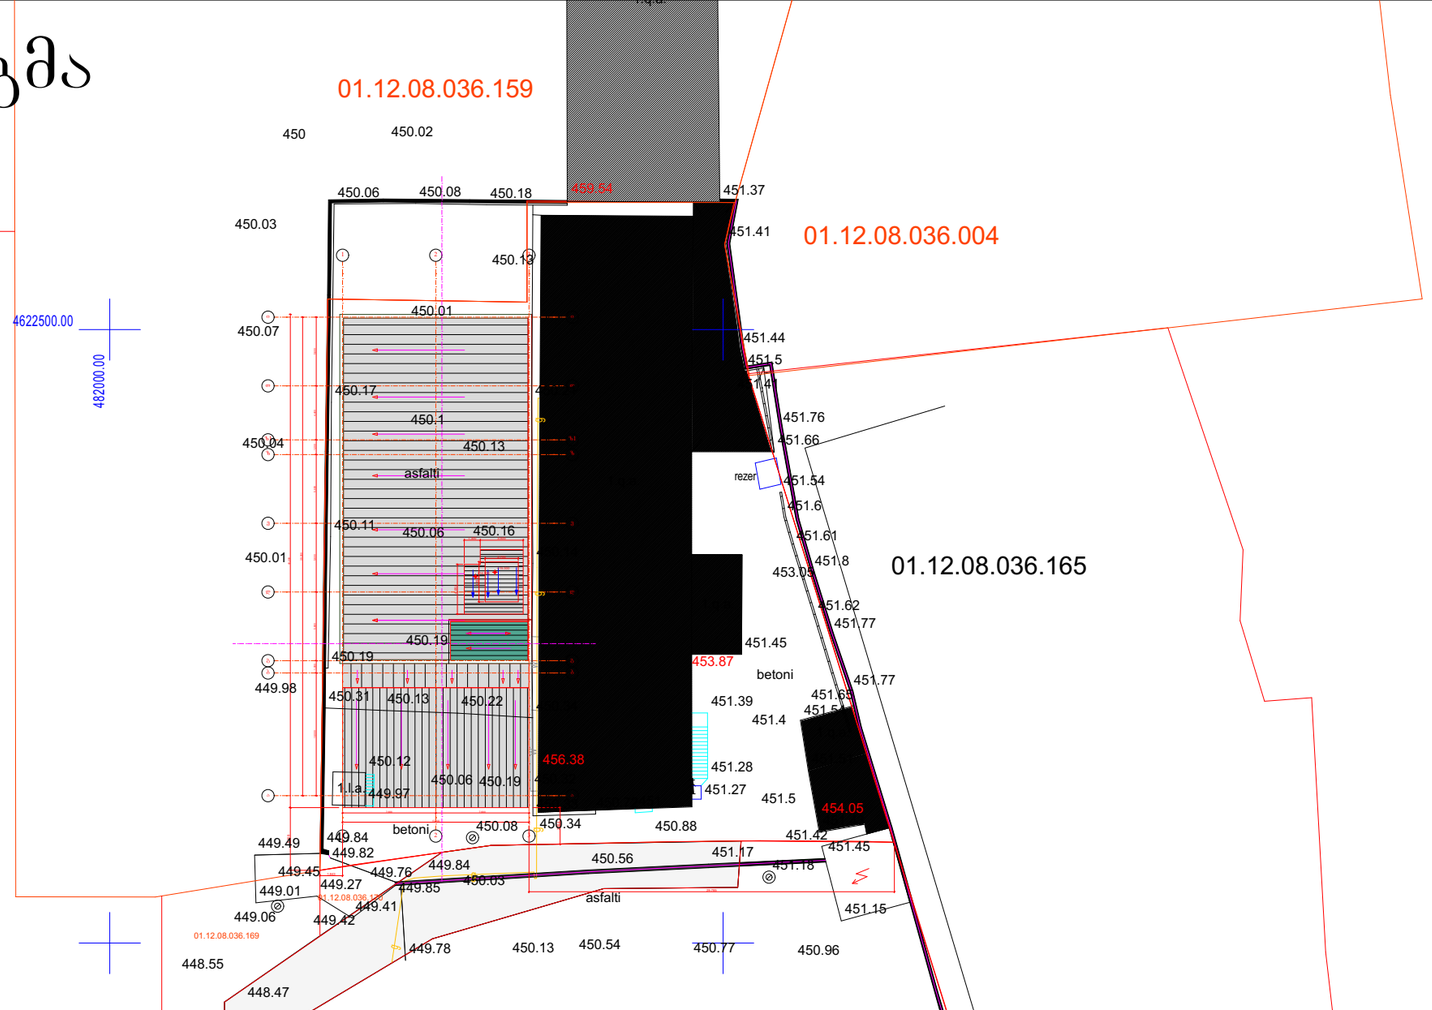

ფორმატი 2	თბილისი 2015 წ.
პრ. სახელი	პურის ქარხნის შესაფუთი პერსონალის სამუშაო სივრცე
დამკვეთი	ლიტვური საცხობი
მისამართი	ქ.თბილისი თ.ერისთავის №1
პროექტირება	
თანამდებობა / გვარი / ხელმოწერა	
მთ.არქიტექტორი / მ.ლეჟავა	
შეასრულა / მ.ლეჟავა	
1. ნახაზზე ზომები მოცემულია სანტიმეტრებში	მასშტაბი 1:500