დაკავებულობის გეგმა -6.00 ნიშნულზე

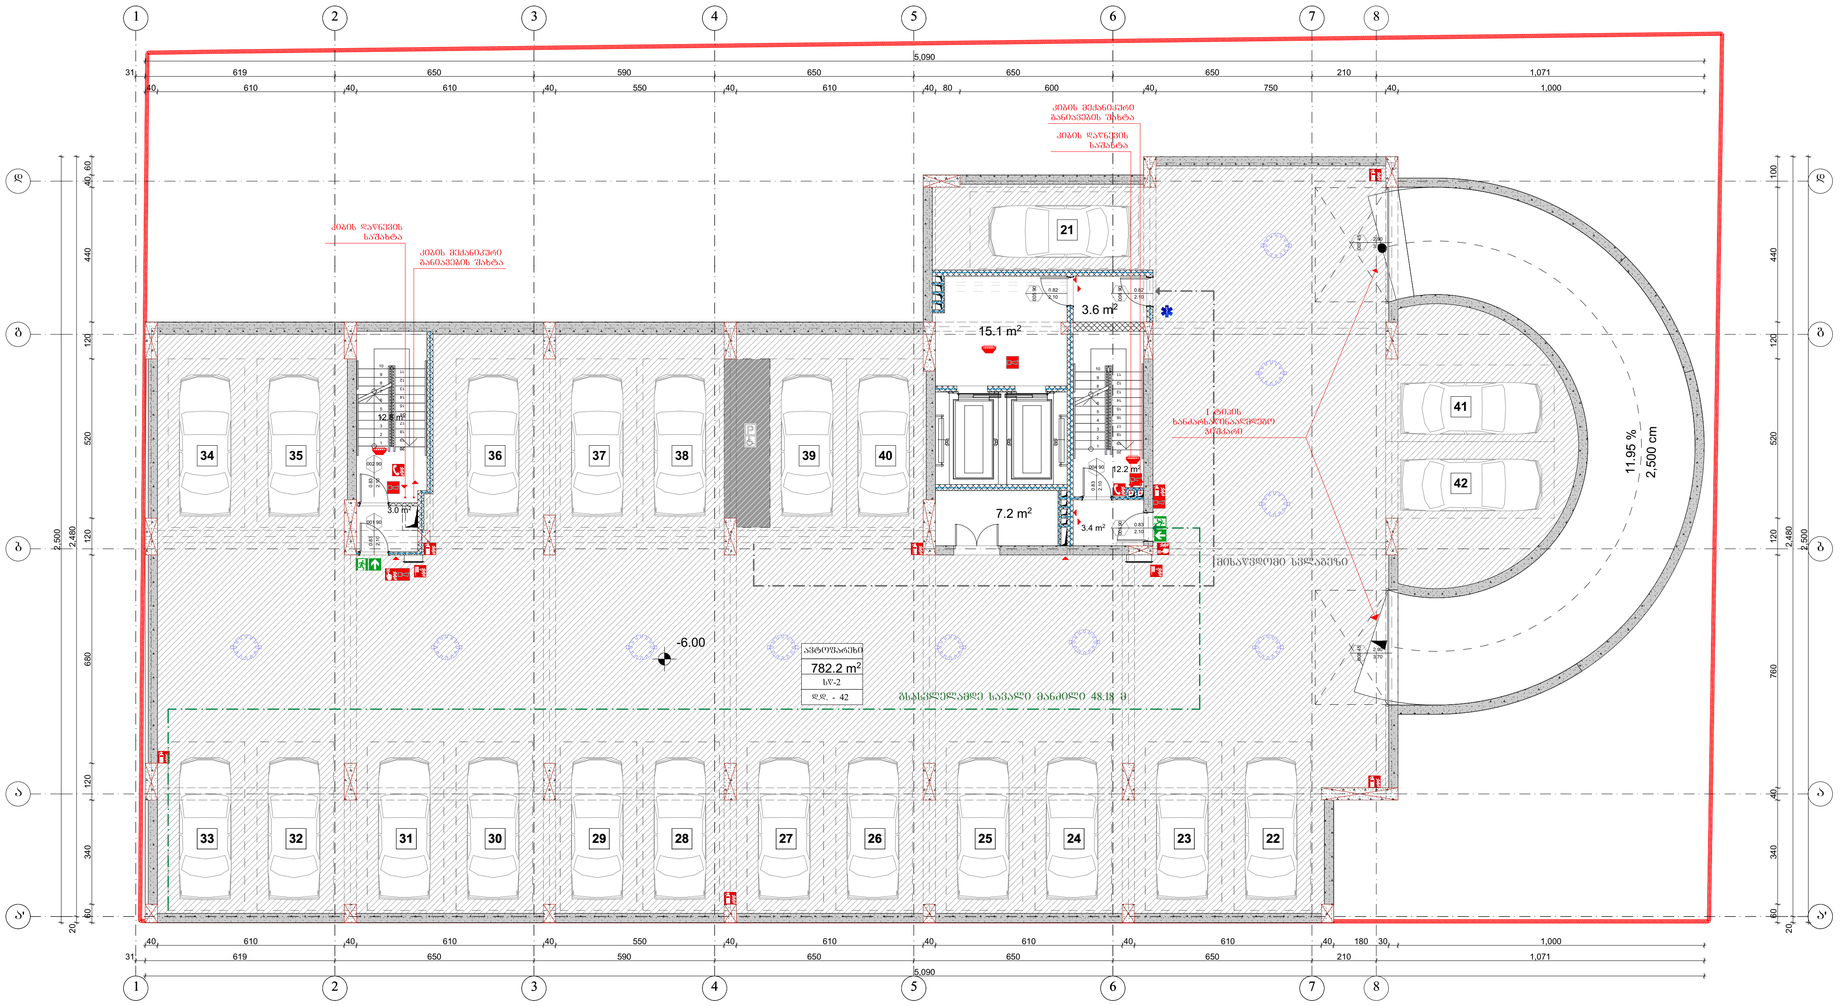

ნახაზის დასახელება

დაკავებულობის გეგმა
-6.00 ნიშნულზე

ტექექონმომიკური მანვენებლები:

ინტენსივობის შართობი
საერთო შართობი
მათ შორის:

შენიშვნა:

სქემატური ჯრილი

დამკვეთი:

შ.პ.ს "არბი ბრუპ"
ს/ნ 405278854

ობიექტის დასახელება:

მრავალფუნქციური კომპლექსი/შენობა
(საცავარო, საოფისე, საცხოვრებელი)

ობიექტის მისამართი:

მის. ქ. თბილისი, ქუჩა წყალტუბო, №14; ქ. თბილისი, ქუჩა წყალტუბო, №12; (საკ/კოდი: 01.13.04.020.059)

დამბეგმარებელი:

ST.ART
SAINT ART ARCHITECTS

შ.პ.ს "st.ART" ს/ნ 400022104,
საქართველო, ქ. თბილისი,
აკ. წერეთლის გამ. №115ა,

თანამდებობა	ხელმოწერა	სახელი/გვარი
დირექტორი		ა. ბლიაძე
პრ. ავტორი		ბ. ჯაკანაძე
არქიტექტორი		ბ. ჯაკანაძე
შემოწმა		ბ. ჯაკანაძე

საავტორო უფლება: შ.პ.ს st.ART

მასშტაბი 1:100

ფორმატი: A1

ქ. თბილისი 2019 წ

დაკავებულობის გეგმა -3.00 ნიშნულზე

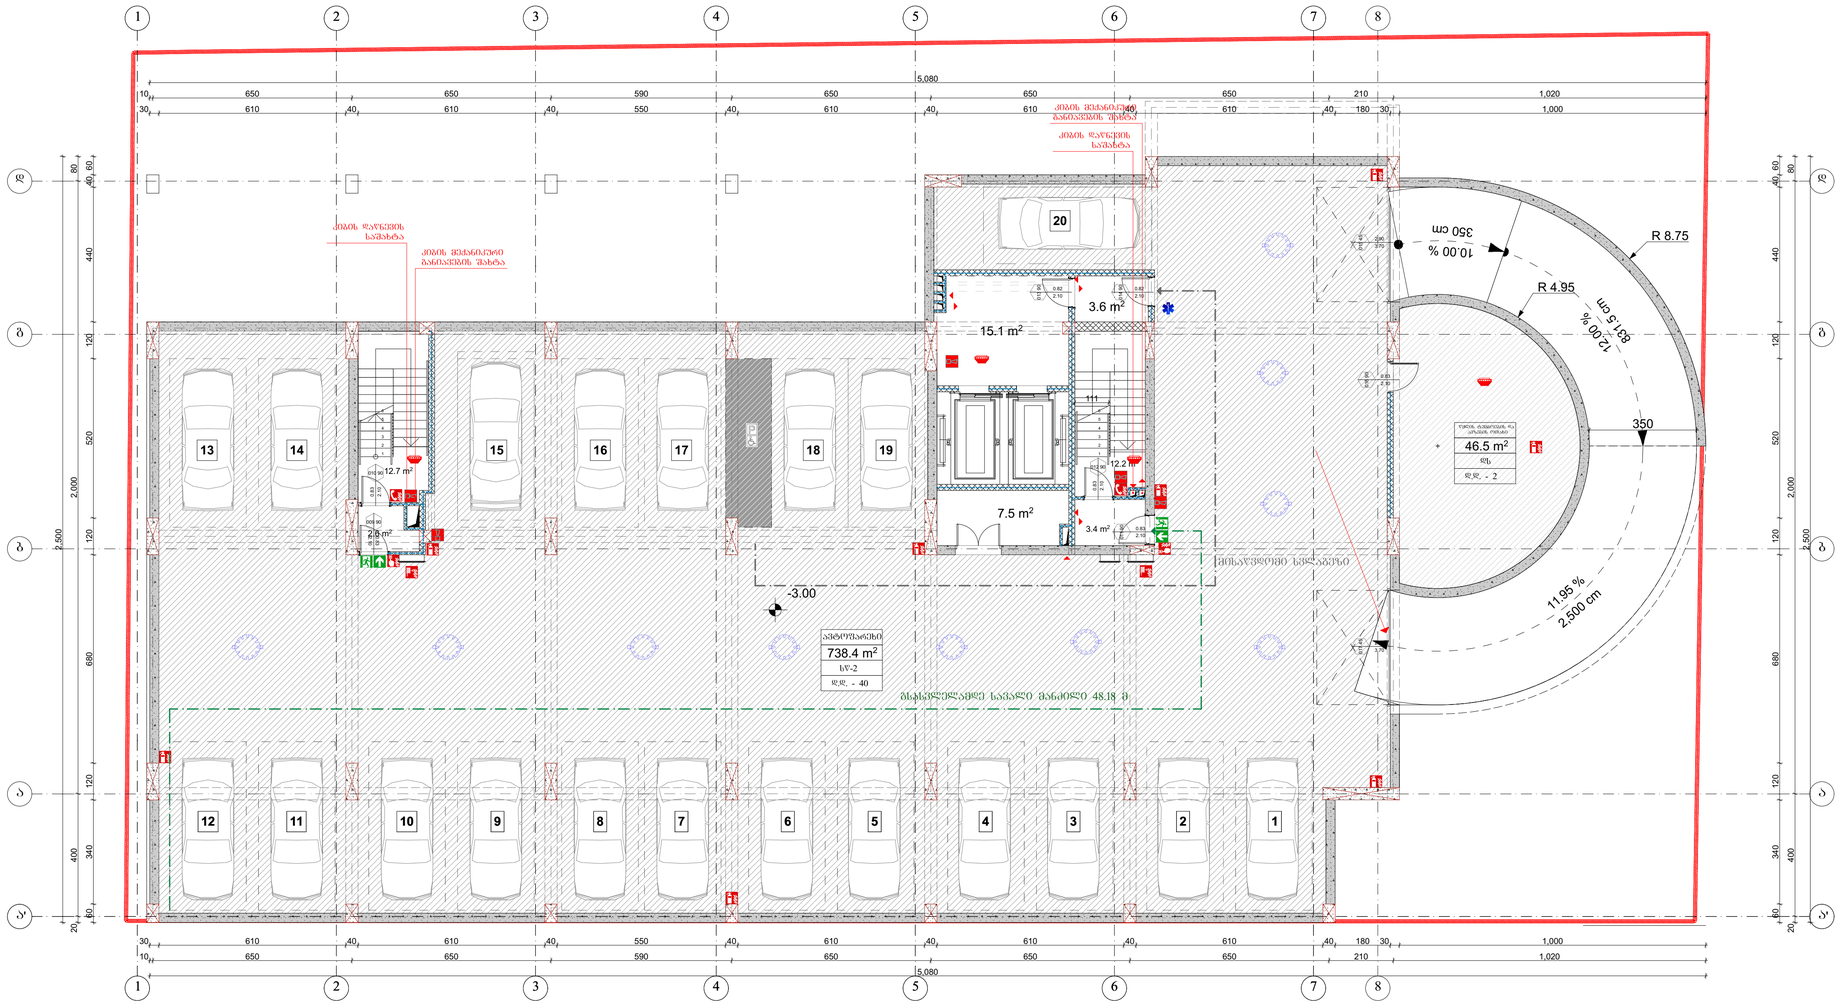

ნახაზის დასახელება

დაკავებულობის გეგმა -3.00 ნიშნულზე

ტექექსპერტიზიკური მარკენებლები:

ინტენსივობის შართობი	
საერთო შართობი	
მათ შორის:	

შენიშვნა:

სქემატური ჯრილი

დამკვეთი:

შ.პ.ს "არბი ბრუპ"
ს/ნ 405278854

ობიექტის დასახელება:

მრავალფუნქციური კომპლექსი/შენობა (საკაჯრო, საოფისე, საცხოვრებელი)

ობიექტის მისამართი:

მის. ქ. თბილისი, ქუჩა წყალტუბო, №14; ქ. თბილისი, ქუჩა წყალტუბო, №12; (საკ/კოდი: 01.13.04.020.059)

დამგეგმარებელი:

ST.ART
SAINT ART ARCHITECTS

შ.პ.ს "st.ART" ს/ნ 400022104,
საქართველო, ქ. თბილისი,
აკ. წერეთლის გამ. №115ა,

თანამდებობა	ხელმოწერა	სახელი/გვარი
დირექტორი		ა. ბლიაძე
არ. ავტორი		ბ. ჯაკანაძე
არქიტექტორი		ბ. ჯაკანაძე
შემოწმა		ბ. ჯაკანაძე

საავტორო უფლება: შ.პ.ს st.ART

მასშტაბი 1:100

ფორმატი: A1

ქ. თბილისი 2019 წ

დაკავებულობის გეგმა ±0.00 ნიშნულზე

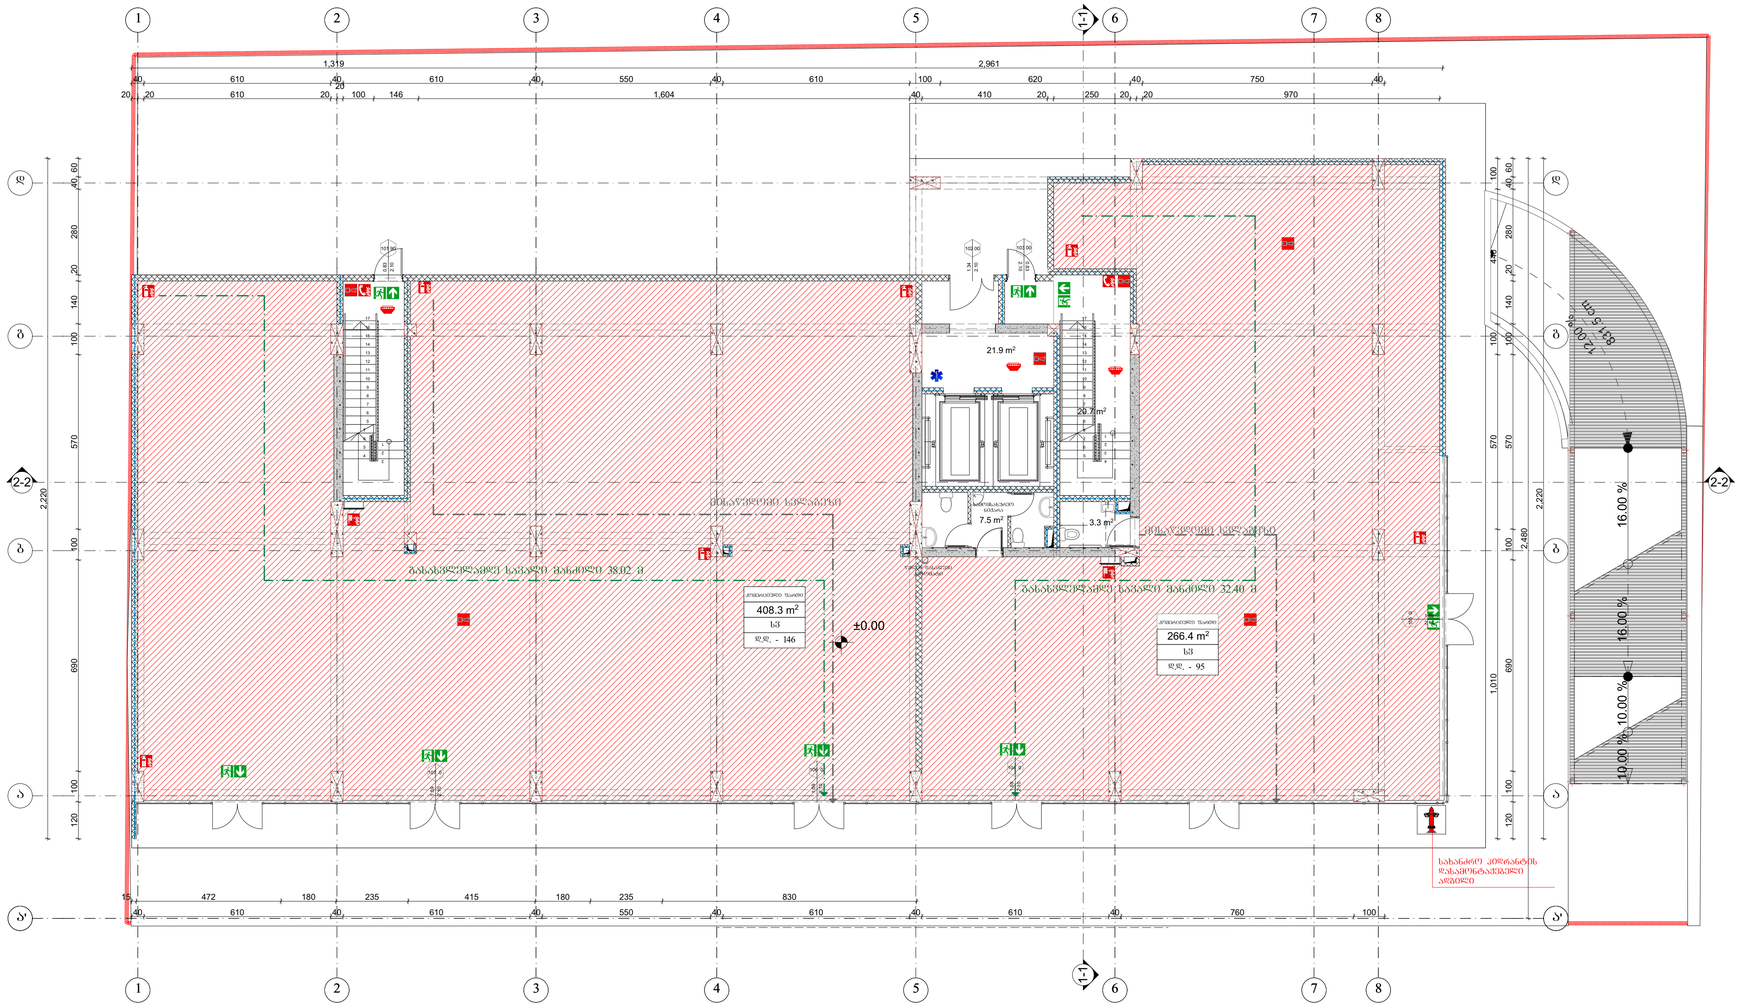

ნახაზის დასახელება

დაკავებულობის გეგმა ±0.00 ნიშნულზე

ტექეკონმომიკური მანვენებლები:

ინტენსივობის შართობი	
სავრთო შართობი	
მათ შორის:	

შენიშვნა:

ხქმატური ჯრილი

დამკვეთი:

შ.პ.ს "არბი ბრუკ"
ს/ნ 405278854

ობიექტის დასახელება:

მრავალფუნქციური კომპლექსი/შენობა (სავაჯრო, საოფისე, საცხოვრებელი)

ობიექტის მისამართი:

მის. ქ. თბილისი, ქუნა წყალტუბო, №14; ქ. თბილისი, ქუნა წყალტუბო, №12; (საკ/კოდი: 01.13.04.020.059)

დამგეგმარებელი:



შ.პ.ს "st.ART" ს/ნ 400022104,
საქართველო, ქ. თბილისი,
აკ. წერეთლის გამ. №115ა,

თანამდებობა	ხელმოწერა	სახელი/გვარი
დირექტორი		ა. ბლიაძე
პრ. ავტორი		ბ. ქაკანაძე
არქიტექტორი		ბ. ქაკანაძე
შემოწმა		ბ. ქაკანაძე

საავტორო უფლება: შ.პ.ს st.ART

მასშტაბი 1:100

ფორმატი: A1

ქ. თბილისი 2019 წ

დაკავებულობის გეგმა +4.00 ნიშნულზე

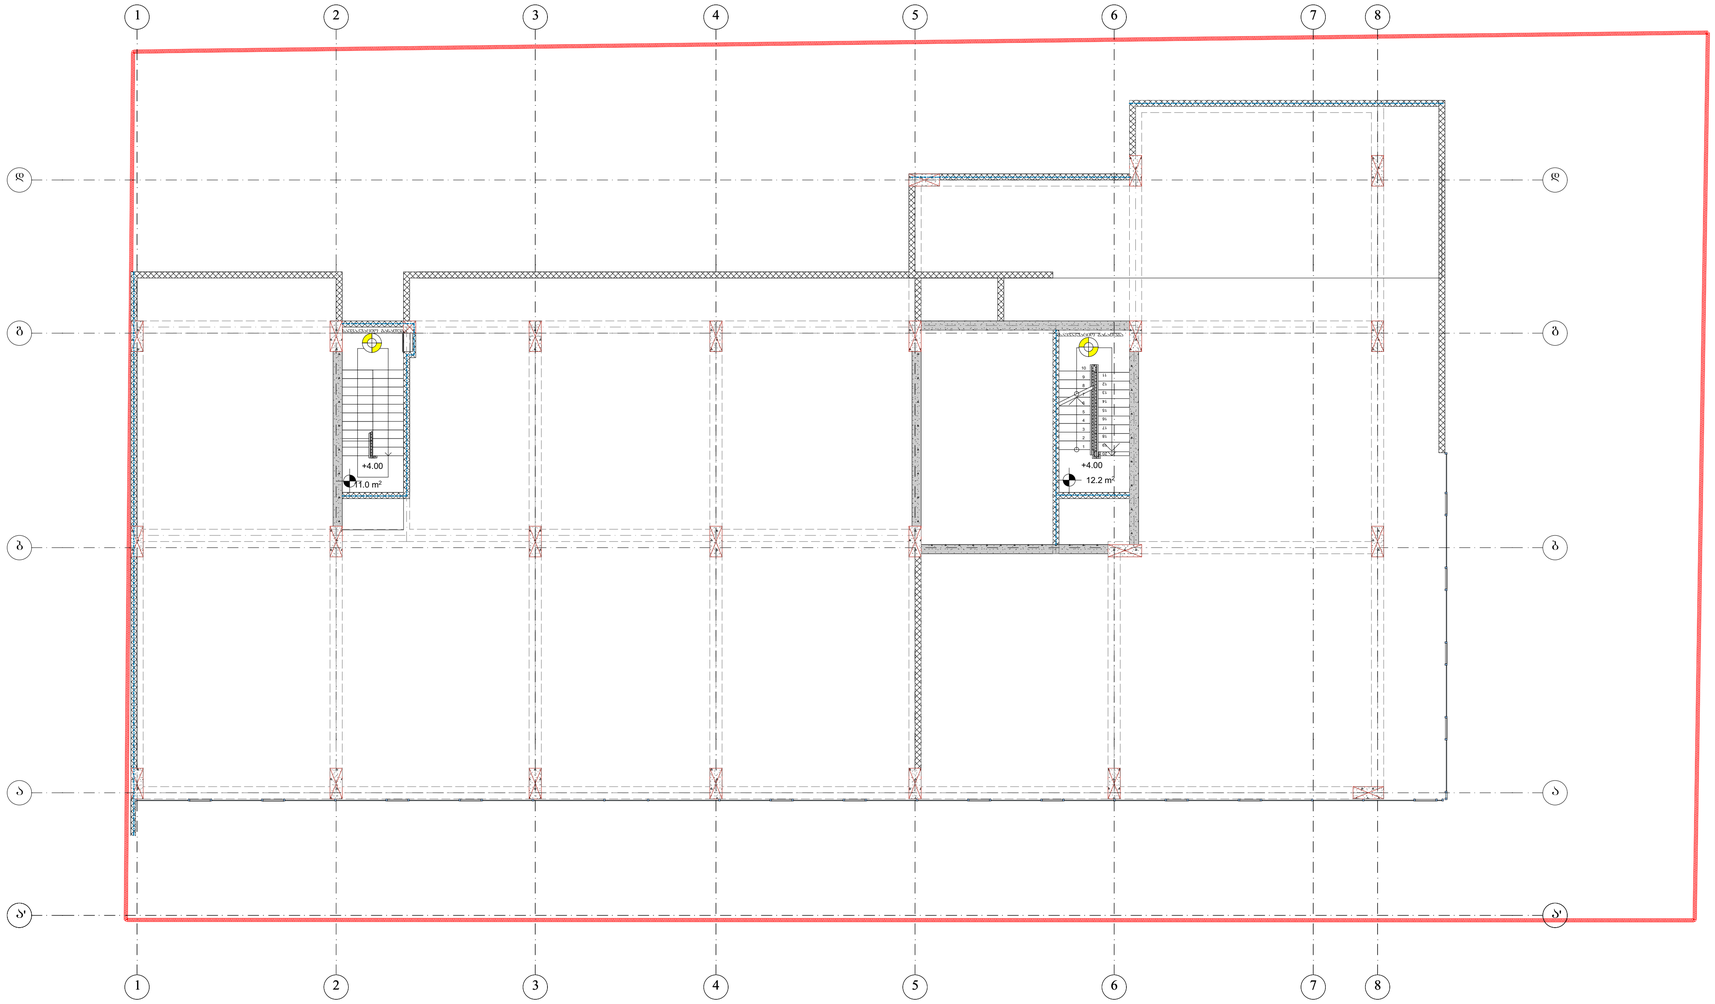

ნახაზის დასახელება

დაკავებულობის გეგმა
+4.00 ნიშნულზე

ტექეკონმომიკური მანვენებლები:

ინტენსივობის შართობი	
საერთო შართობი	
მათ შორის:	

შენიშვნა:

სქემატური ჯრილი

დამკვეთი:

შ.ა.ს "არბი ბრუა"
ს/ნ 405278854

ობიექტის დასახელება:

მრავალფუნქციური კომალექსი/შენობა
(სავაჭრო, საოფისე, საცხოვრებელი)

ობიექტის მისამართი:

მის. ქ. თბილისი, ქუნა წყალტუბო,
№14; ქ. თბილისი, ქუნა წყალტუბო,
№12; (საკ/კოდი: 01.13.04.020.059)

დამგეგმარებელი:

ST.ART
SAINT ART ARCHITECTS

შ.ა.ს "st.ART" ს/ნ 400022104,
საქართველო, ქ. თბილისი,
აკ. წერეთლის გამ. №115ა,

თანამდებობა	ხელმოწერა	სახელი/გვარი
დირექტორი		ა. ბლიაძე
არ. ავტორი		ბ. ჯაკანაძე
არქიტექტორი		ბ. ჯაკანაძე
შესმოწმა		ბ. ჯაკანაძე

საავტორო უფლება: შ.ა.ს st.ART

მასშტაბი 1:100

ფორმატი: A1

ქ. თბილისი 2019 წ

დაკავებულობის გეგმა +7.15 ნიშნულზე

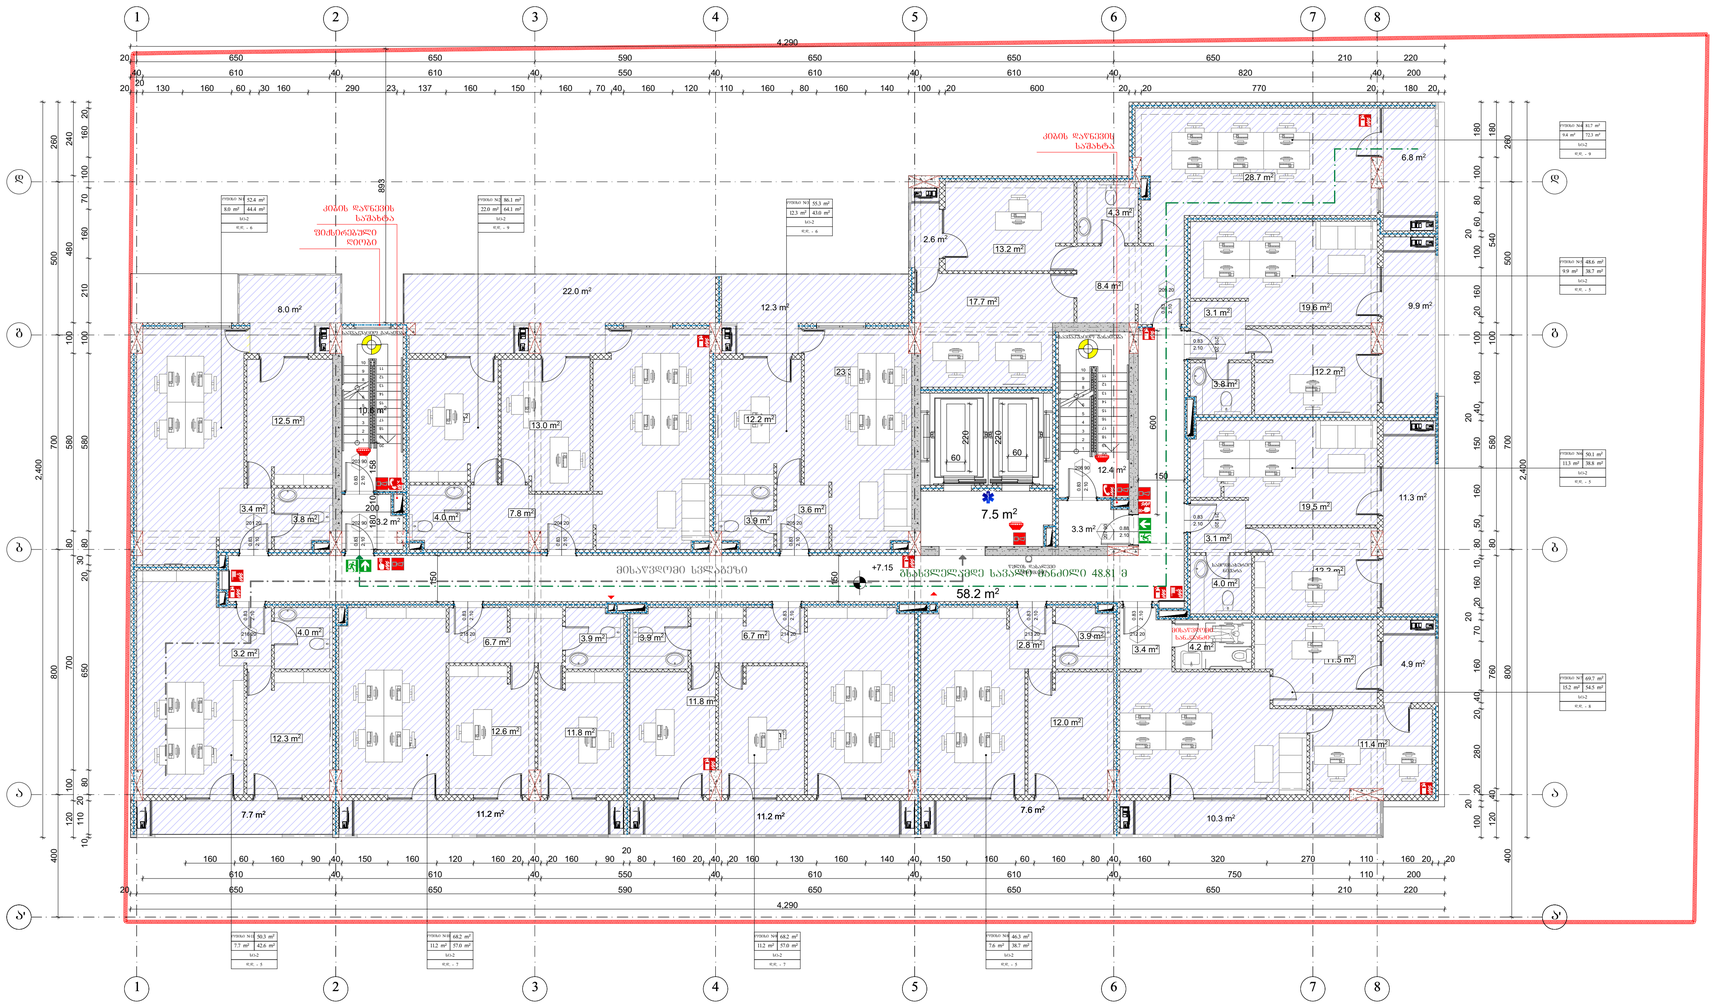

ნახაზის დასახელება	
დაკავებულობის გეგმა +7.15 ნიშნულზე	
ტექნიკურ-ეკონომიკური მაჩვენებლები:	
ინტენსივობის ზარისება	
საერთო ზარისება	
მათ შორის:	
შენიშვნა:	

სქემის ფრაგმენტი	
დამკვეთი:	
შ.პ.ს "არაბი ბრაუ" ს/ნ 405278854	
ობიექტის დასახელება:	
მრავალფუნქციური კომპლექსი/შენობა (სასაუნე, სარეზინე, სავაჭრო/საწყობი)	
ობიექტის მისამართი:	
ქ. თბილისი, ჭრა ჭალტაბარ, №14; ქ. თბილისი, ჭრა ჭალტაბარ, №12; (ს.კ/კორე: 01.13.04.020.059)	
დაპროექტირებულია:	
შ.პ.ს "st.ART" ს/ნ 400022104, საქართველო, ქ. თბილისი, ა.პ. ვეფხისტყის ბაგ. №115ა,	

თანამდებობა	ხელმოწერა	სახელი/გვარი
მთავარი		ა. ბერიაძე
არქ. ავტორი		ბ. ქავანაძე
არქიტექტორი		ბ. ქავანაძე
შესრულა		ბ. ქავანაძე

საავტორო უფლებათა შ.პ.ს st.ART	
მასშტაბი 1:100	
ფორმატი: A1	
ქ. თბილისი 2019 წ	

დაკავებულობის გეგმა +10.30 ნიშნულზე

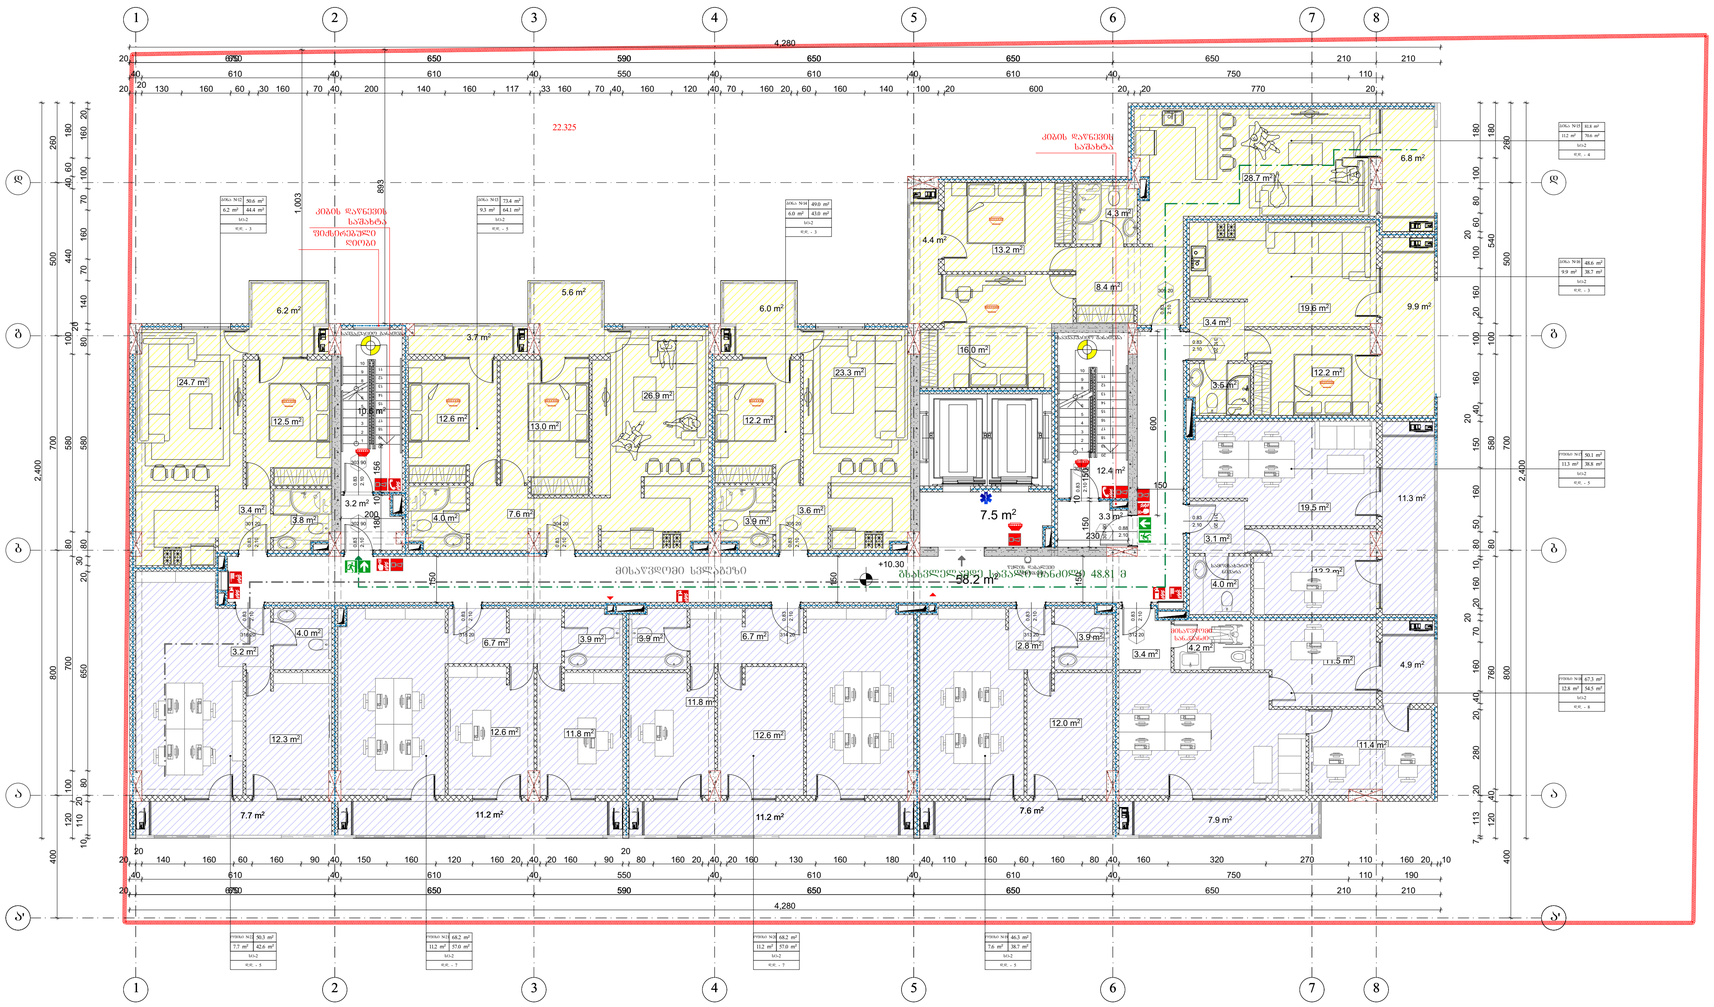

ნახაზის დასახელება

დაკავებულობის გეგმა +10.30 ნიშნულზე

ტექნიკურიმახასიათებლები:

ინტენსივობის ზომითობა	
სანიმიო ზომითობა	
შაბ შირის:	

შენიშვნა:

სქემატური პროექტი

დაკვეთა:

შპს "არბი პრუპ"
ს/ნ 405278854

ობიექტის დასახელება:

მრავალფუნქციური კომპლექსის მშენებლობა (ხაშაგრის, სარეზინე, საცხოვრებლით)

ობიექტის მისამართი:

ქ. თბილისი, ჭრა ჭასტანის, №14; ქ. თბილისი, ჭრა ჭასტანის, №12; (საკადასტრო: 01.13.04.020.059)

დამპროექტებელი:

შპს "st.ART" ს/ნ 400022104,
საქართველო, ქ. თბილისი,
აკ. წერეთლის გამ. №115ა,

თანამდებობა	ხელმოწერა	სახელი,გვარი
მთავარი არქიტექტორი		ა. ბერეული
არქიტექტორი		ბ. ქავანაძე
არქიტექტორი		ბ. ქავანაძე
შესრულება		ბ. ქავანაძე

საავტორო უფლება: შპს st.ART

მასშტაბი 1:100

ფორმატი: A1

ქ. თბილისი 2019 წ

დაკავებულობის გეგმა +13.45 ნიშნულზე

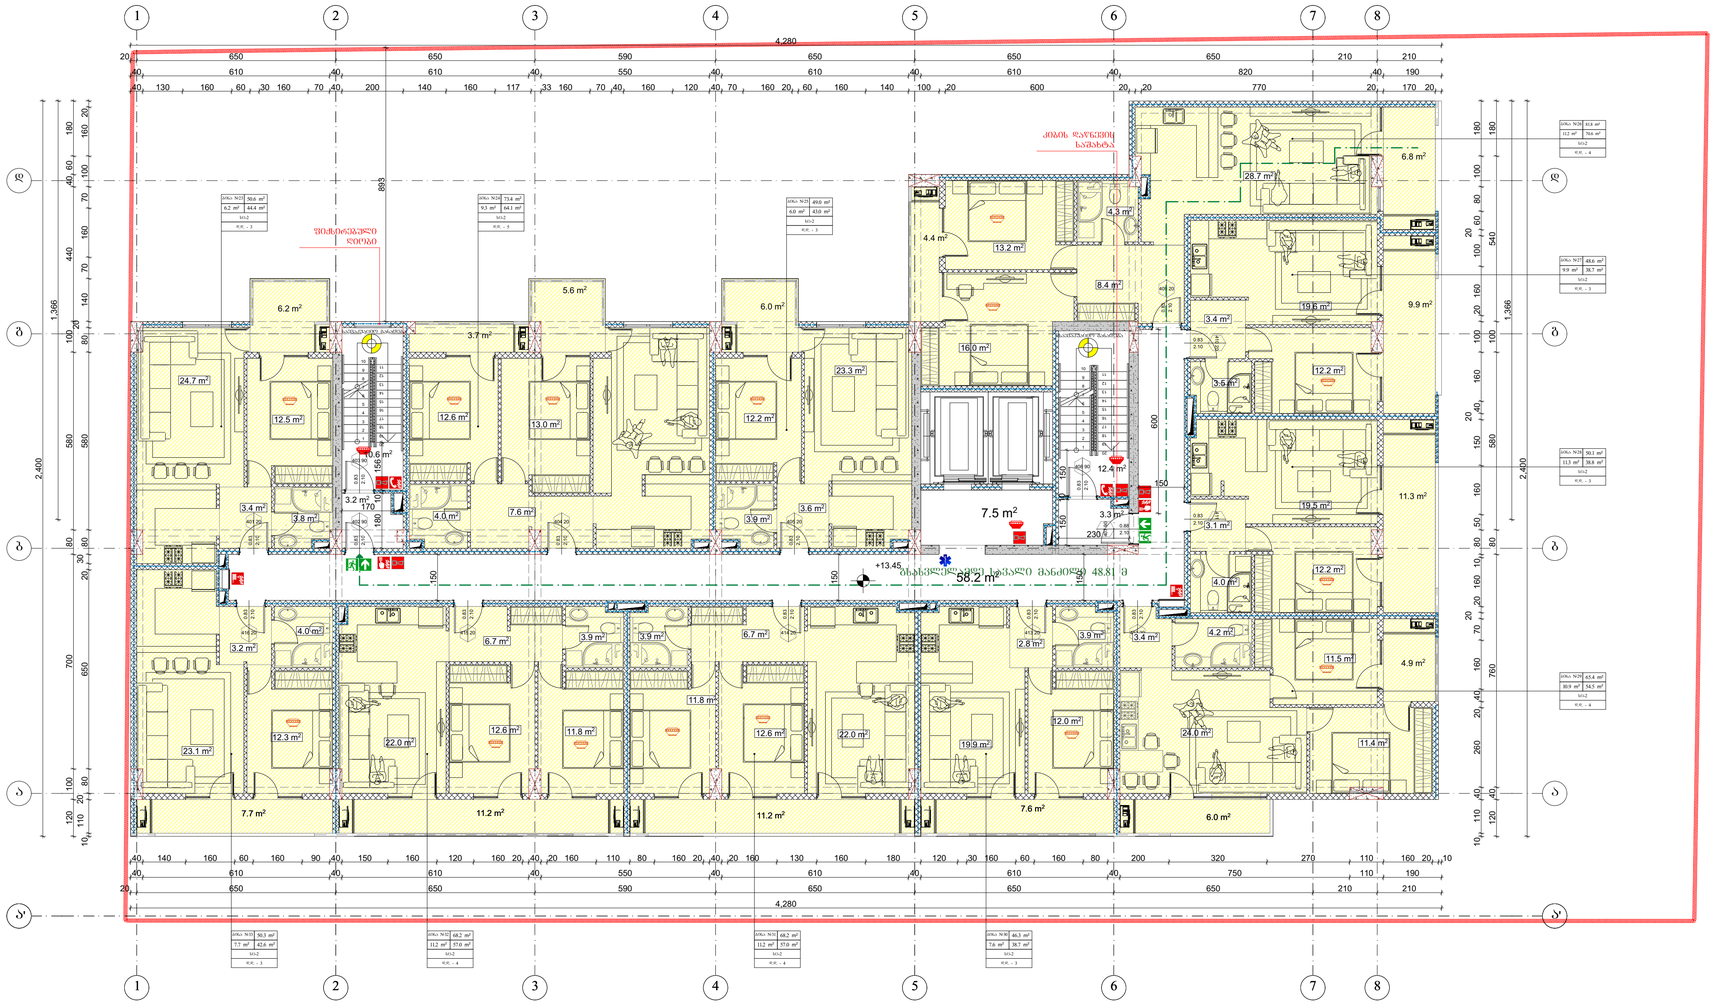
1
2
3
4
5
6
7
8
4,280
20 650 650 590 650 650 650 210 210
40 610 40 610 40 550 40 610 40 610 40 820 40 190
40 130 160 60 160 70 40 200 140 160 117 33 160 70 40 160 120 40 70 160 20 60 160 140 100 20 600 20 20 770 20 170 20
ა
ბ
გ
დ
2,400
1,366
700 660
440 580 580
180 60 40 70 160 140 20 100 80 20 80 20 100 80 20 120 110 10
180 180 100 80 60 540 20 100 160 100 160 20 40 150 580 20 80 50 80 20 160 20 70 160 760 40 20 40 260 40 120
893
ევაკუაციის მიმართულება
ევაკუაციის მიმართულება
ევაკუაციის მიმართულება

დაკავებულობის გეგმა +16.60 ნიშნულზე

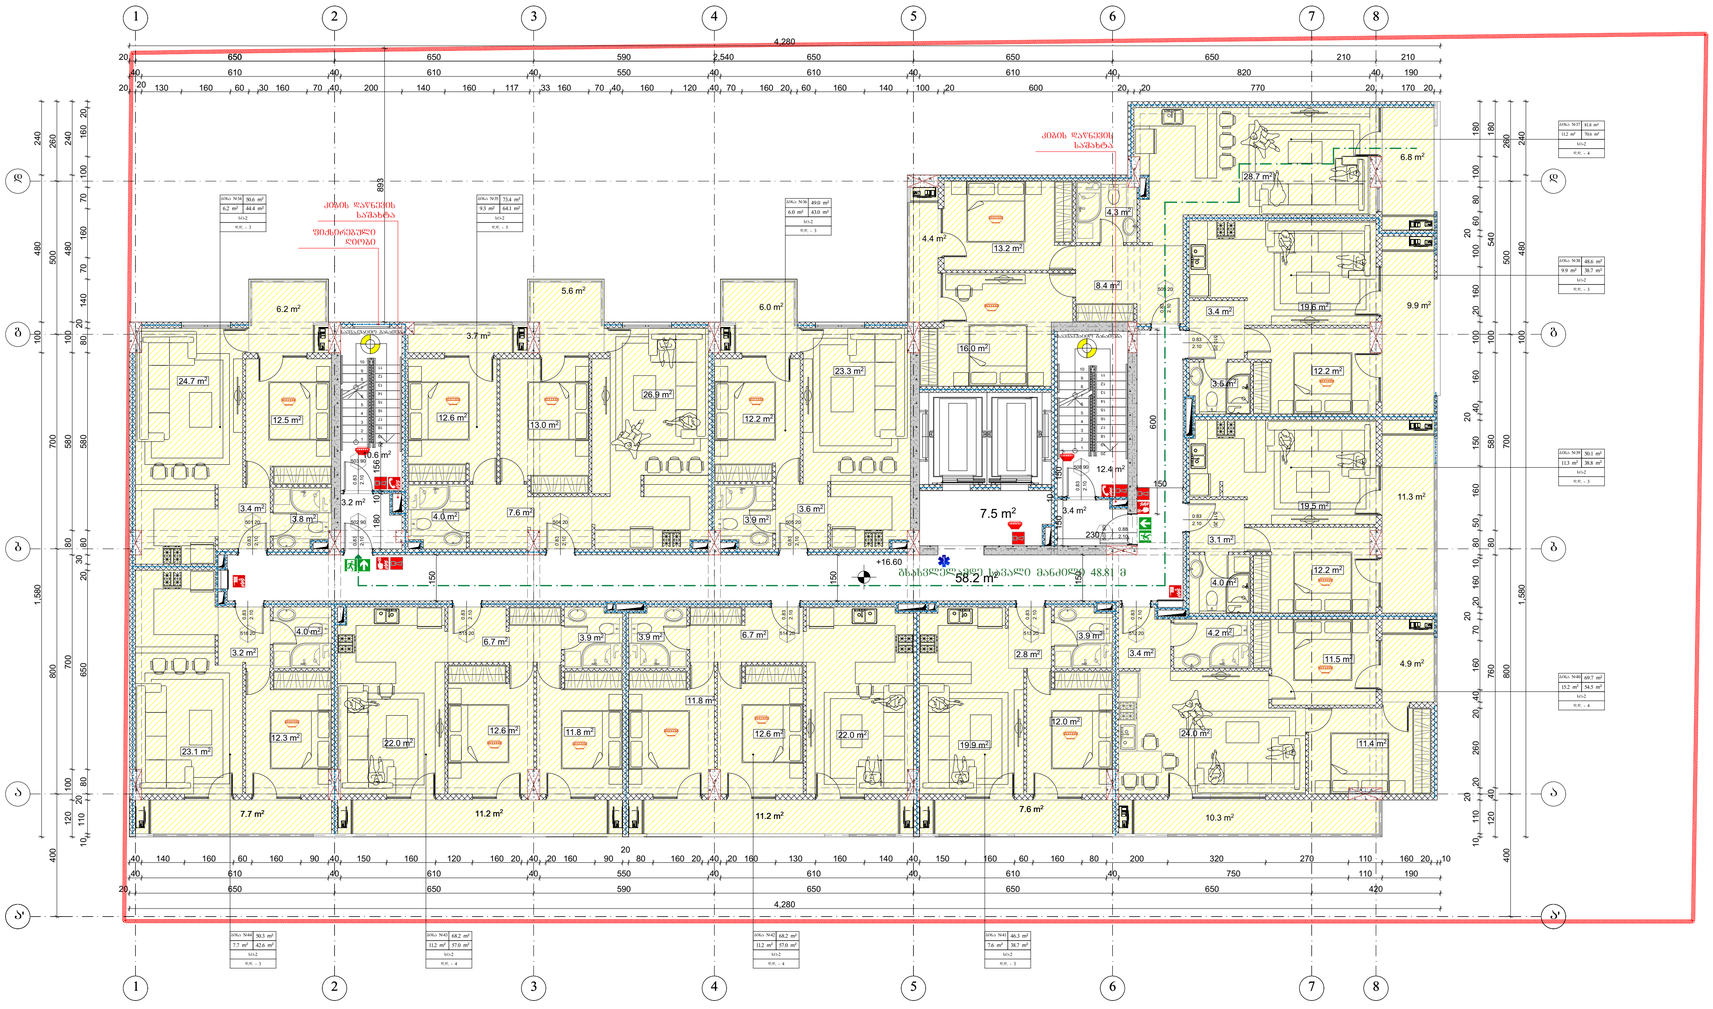
ბინა №36 50.6 m² 44.4 m² სა/ბ - 3
ბინა №37 73.4 m² 64.1 m² სა/ბ - 3
ბინა №38 49.0 m² 43.0 m² სა/ბ - 3
ბინა №39 48.6 m² 38.7 m² სა/ბ - 3
ბინა №40 50.3 m² 36.8 m² სა/ბ - 3
ბინა №41 68.2 m² 57.0 m² სა/ბ - 4
ბინა №42 46.3 m² 36.7 m² სა/ბ - 3
ბინა №43 83.8 m² 72.6 m² სა/ბ - 4
ბინა №44 68.7 m² 54.5 m² სა/ბ - 4
ბინა №45 82.7 m² 66.4 m² სა/ბ - 4
ბინა №46 50.1 m² 38.8 m² სა/ბ - 3
ბინა №47 51.4 m² 41.1 m² სა/ბ - 3
ბინა №48 49.0 m² 43.0 m² სა/ბ - 3
ბინა №49 50.6 m² 44.4 m² სა/ბ - 3
ბინა №50 50.3 m² 42.6 m² სა/ბ - 3
ბინა №51 68.2 m² 57.0 m² სა/ბ - 4
ბინა №52 46.3 m² 36.7 m² სა/ბ - 3
ბინა №53 83.8 m² 72.6 m² სა/ბ - 4
ბინა №54 68.7 m² 54.5 m² სა/ბ - 4
ბინა №55 82.7 m² 66.4 m² სა/ბ - 4
ბინა №56 50.1 m² 38.8 m² სა/ბ - 3
ბინა №57 51.4 m² 41.1 m² სა/ბ - 3
ბინა №58 49.0 m² 43.0 m² სა/ბ - 3
ბინა №59 48.6 m² 38.7 m² სა/ბ - 3
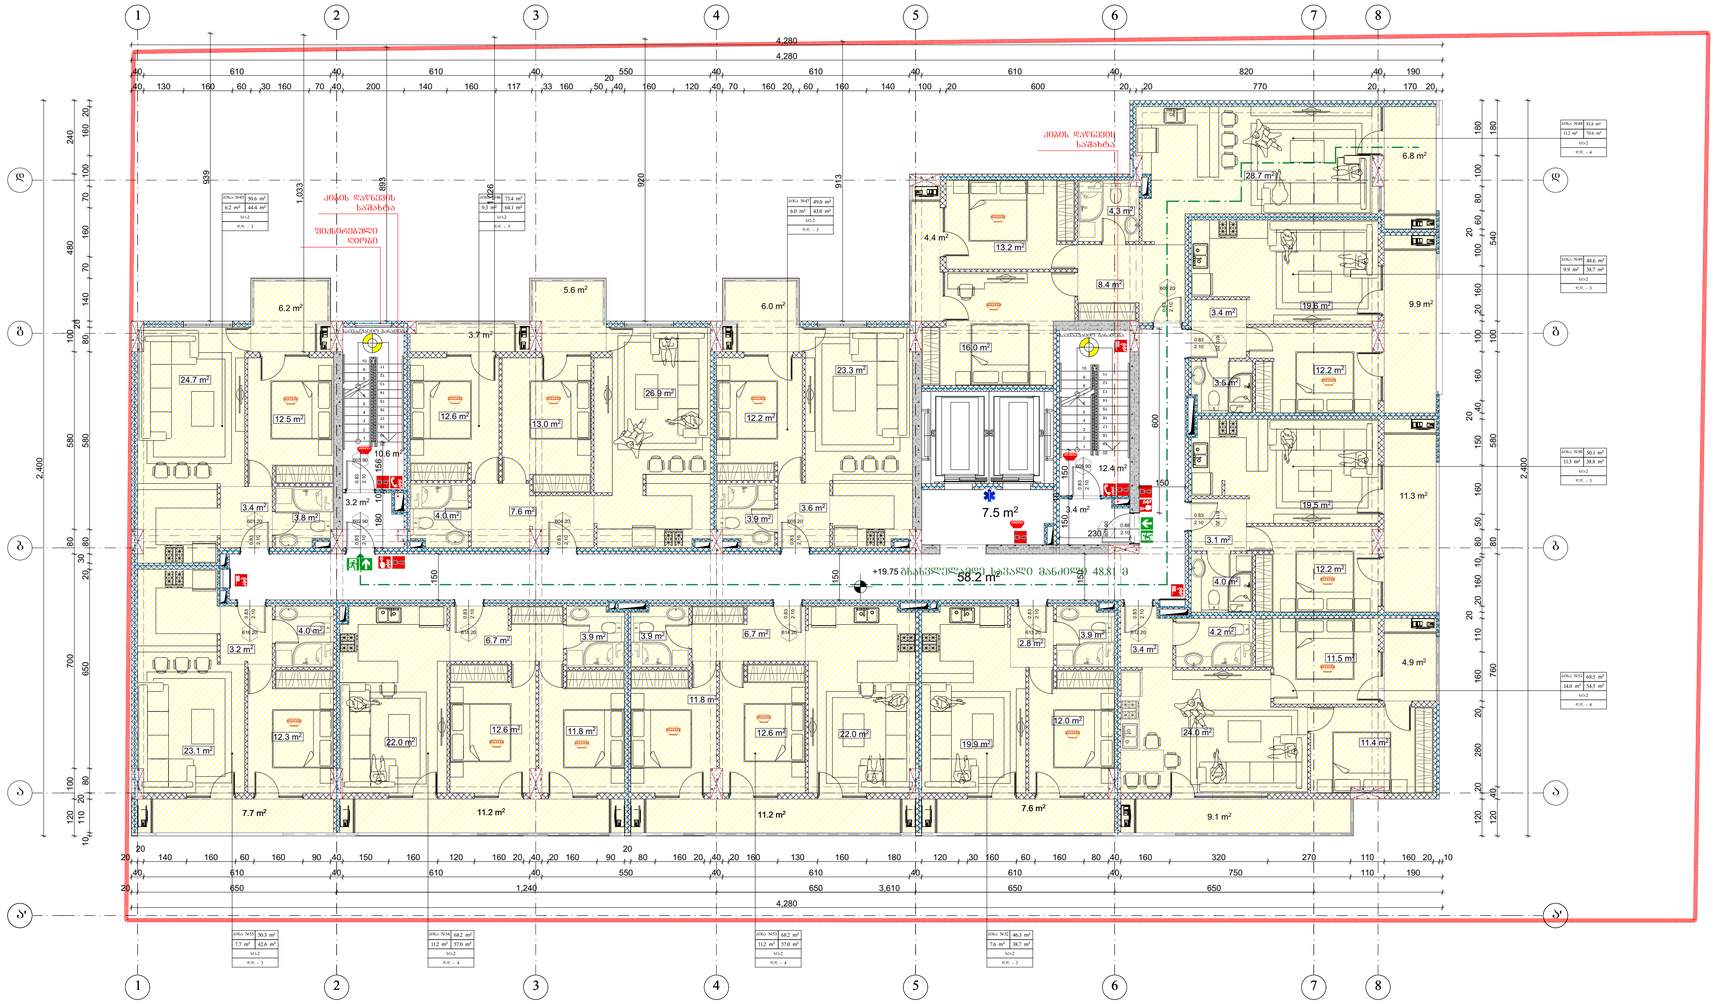

ნახაზის დასახელება

დაკავებულობის გეგმა +19.75 ნიშნულზე

ტექექონმომიკური მაჩვენებლები:

ინტენსივობის ფართობი	
საერთო ფართობი	
მათ შორის:	

შენიშვნა:

სქემატური ჭრილი

დამკვეთი:

შ.პ.ს "არბი ბრუა"
ს/ნ 405278854

ობიექტის დასახელება:

მრავალფუნქციური კომპლექსი/შენობა (სავაჭრო, საოფისე, საცხოვრებელი)

ობიექტის მისამართი:

მის. ქ. თბილისი, ქუჩა წქალტუბო, №14; ქ. თბილისი, ქუჩა წქალტუბო, №12; (საკ/კოდი: 01.13.04.020.059)

დამგეგმარებელი:

ST.ART
SAINT ART ARCHITECTS

შ.პ.ს "st.ART" ს/ნ 400022104,
საქართველო, ქ. თბილისი,
აკ. წერეთლის ბამ. №115ა,

თანამდებობა	ხელმოწერა	სახელი/გვარი
დირექტორი		ა. ბლიაძე
არ. ავტორი		ბ. ჯაკანაძე
არქიტექტორი		ბ. ჯაკანაძე
შეამოწმა		ბ. ჯაკანაძე

საავტორო უფლება: შ.პ.ს st.ART

მასშტაბი 1:100

ფორმატი: A1

ქ. თბილისი 2019 წ

დაკავებულობის გეგმა +22.90 ნიშნულზე

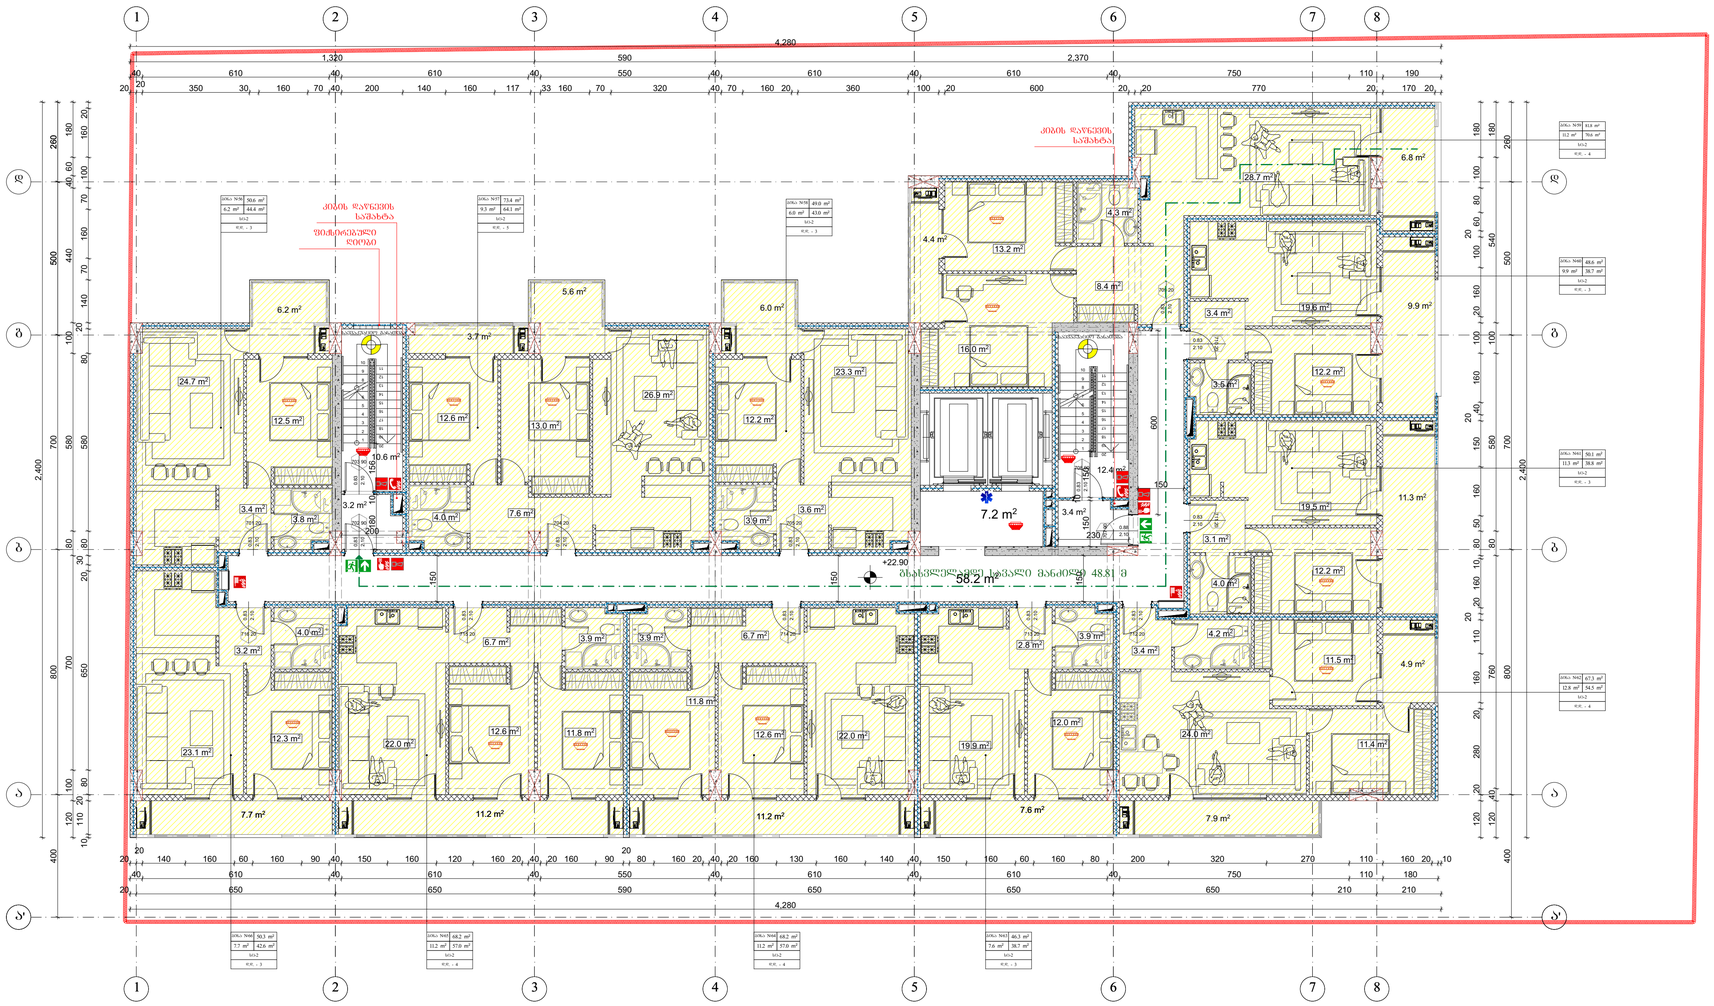

ნახაზის დასახელება

დაკავებულობის გეგმა +22.90 ნიშნულზე

ტექექონმომიკური მაჩვენებლები:

ინტენსივობის ფართობი	
საერთო ფართობი	
მათ შორის:	

შენიშვნა:

სქემატური ჭრილი

დამკვეთი:

შ.პ.ს "არბი ბრუპ"
ს/ნ 405278854

ობიექტის დასახელება:

მრავალფუნქციური კომპლექსი/შენობა (სავაჭრო, საოფისე, საცხოვრებელი)

ობიექტის მისამართი:

მის. ქ. თბილისი, ქუჩა წყალტუბო, №14; ქ. თბილისი, ქუჩა წყალტუბო, №12; (საკ/კოდი: 01.13.04.020.059)

დამგეგმარებელი:

ST.ART
SAINT ART ARCHITECTS

შ.პ.ს "st.ART" ს/ნ 400022104,
საქართველო, ქ. თბილისი,
აკ. წერეთლის გამ. №115ა,

თანამდებობა	ხელმოწერა	სახელი/გვარი
დირექტორი		ა. ბლიაძე
არ. ავტორი		ბ. ჯაკანაძე
არქიტექტორი		ბ. ჯაკანაძე
შესმოწმა		ბ. ჯაკანაძე

საავტორო უფლება: შ.პ.ს st.ART

მასშტაბი 1:100

ფორმატი: A1

ქ. თბილისი 2019 წ

დაკავებულობის გეგმა +26.05 ნიშნულზე

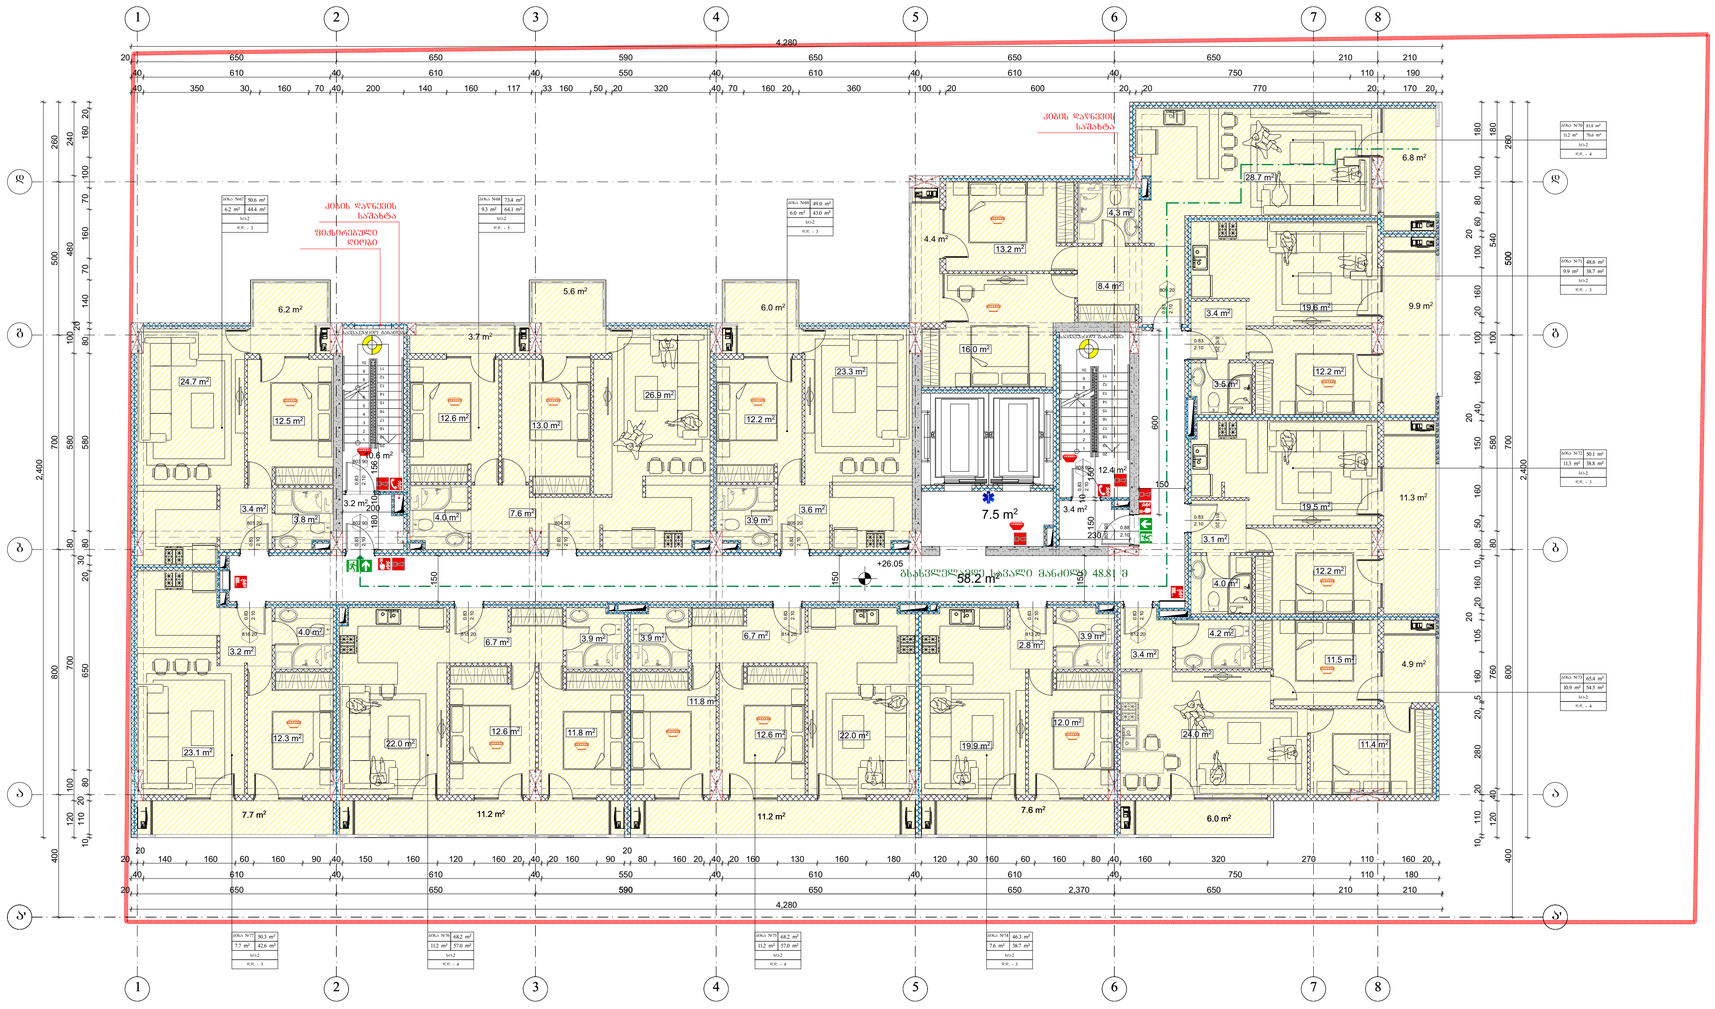

ნახაზის დასახელება

დაკავებულობის გეგმა +26.05 ნიშნულზე

ტექექონმომიკური მაჩვენებლები:

ინტენსივობის ფართობი	
საერთო ფართობი	
მათ შორის:	

შენიშვნა:

სქემატური ჯრილი

დამკვეთი:

შ.პ.ს "არბი ბრუკ"
ს/ნ 405278854

ობიექტის დასახელება:

მრავალფუნქციური კომალექსი/შენობა (საპაჯრო, საოფისე, საცხოვრებელი)

ობიექტის მისამართი:

მის. ქ. თბილისი, ქუჩა წყალტუბო, №14; ქ. თბილისი, ქუჩა წყალტუბო, №12; (საკ/კოდი: 01.13.04.020.059)

დამგეგმარებელი:

ST.ART
SAINT ART ARCHITECTS

შ.პ.ს "st.ART" ს/ნ 400022104,
საქართველო, ქ. თბილისი,
აკ. წერეთლის გამ. №115ა,

თანამდებობა	ხელმოწერა	სახელი/გვარი
დირექტორი		ა. ბლიაძე
პრ. ავტორი		ბ. ქაკანაძე
არქიტექტორი		ბ. ქაკანაძე
შეამოწმა		ბ. ქაკანაძე

საავტორო უფლება: შ.პ.ს st.ART

მასშტაბი 1:100

ფორმატი: A1

ქ. თბილისი 2019 წ

დაკავებულობის გეგმა +29.20 ნიშნულზე

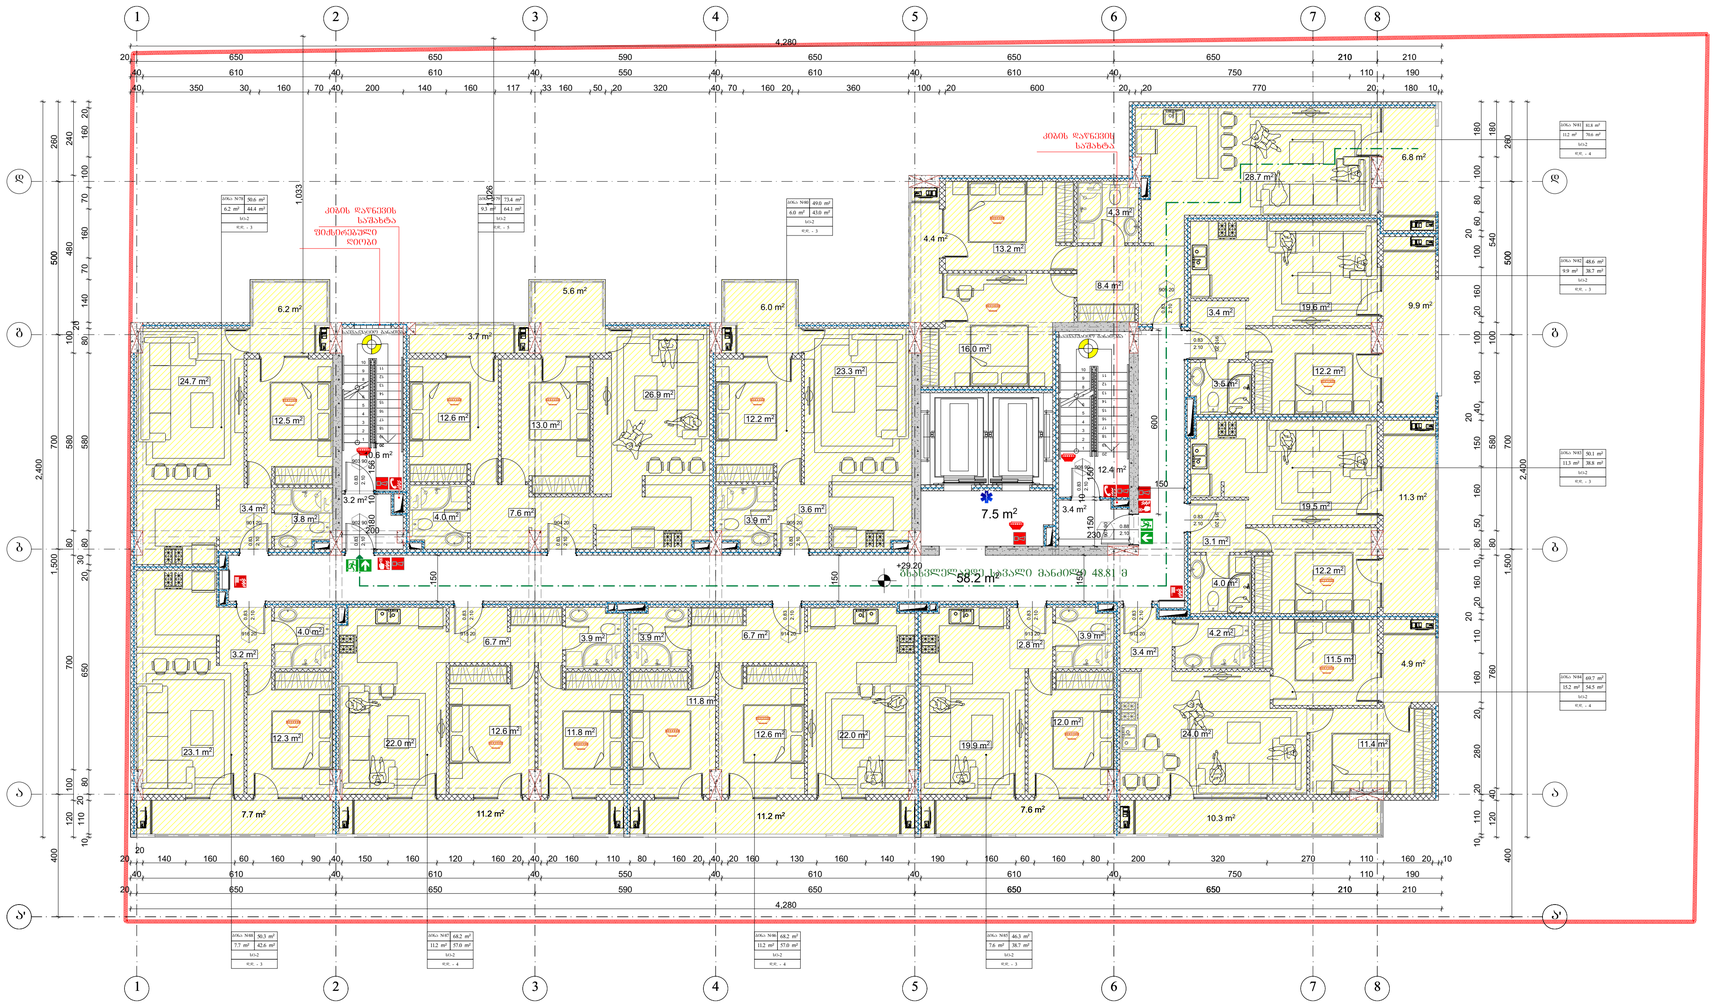

ნახაზის დასახელება

დაკავებულობის გეგმა +29.20 ნიშნულზე

ტექექსპერმომიკური მაჩვენებლები:

ინტენსივობის ფართობი	
საერთო ფართობი	
მათ შორის:	

შენიშვნა:

სქემატური ჭრილი

დამკვეთი:

შ.პ.ს "არბი ბრუპ"
ს/ნ 405278854

ობიექტის დასახელება:

მრავალფუნქციური კომპლექსი/შენობა (სავაჭრო, საოფისე, საცხოვრებელი)

ობიექტის მისამართი:

მის. ქ. თბილისი, ქუჩა წყალტუბო, №14; ქ. თბილისი, ქუჩა წყალტუბო, №12; (საკ/კოდი: 01.13.04.020.059)

დამგეგმარებელი:

ST.ART
SAINT ART ARCHITECTS

შ.პ.ს "st.ART" ს/ნ 400022104,
საქართველო, ქ. თბილისი,
აკ. წერეთლის გამ. №115ა,

თანამდებობა	ხელმოწერა	სახელი/გვარი
დირექტორი		ა. ბლიაძე
პრ. ავტორი		ბ. ქაკანაძე
არქიტექტორი		ბ. ქაკანაძე
შესმოწმა		ბ. ქაკანაძე

საავტორო უფლება: შ.პ.ს st.ART

მასშტაბი 1:100

ფორმატი: A1

ქ. თბილისი 2019 წ

დაკავებულობის გეგმა +32.35 ნიშნულზე

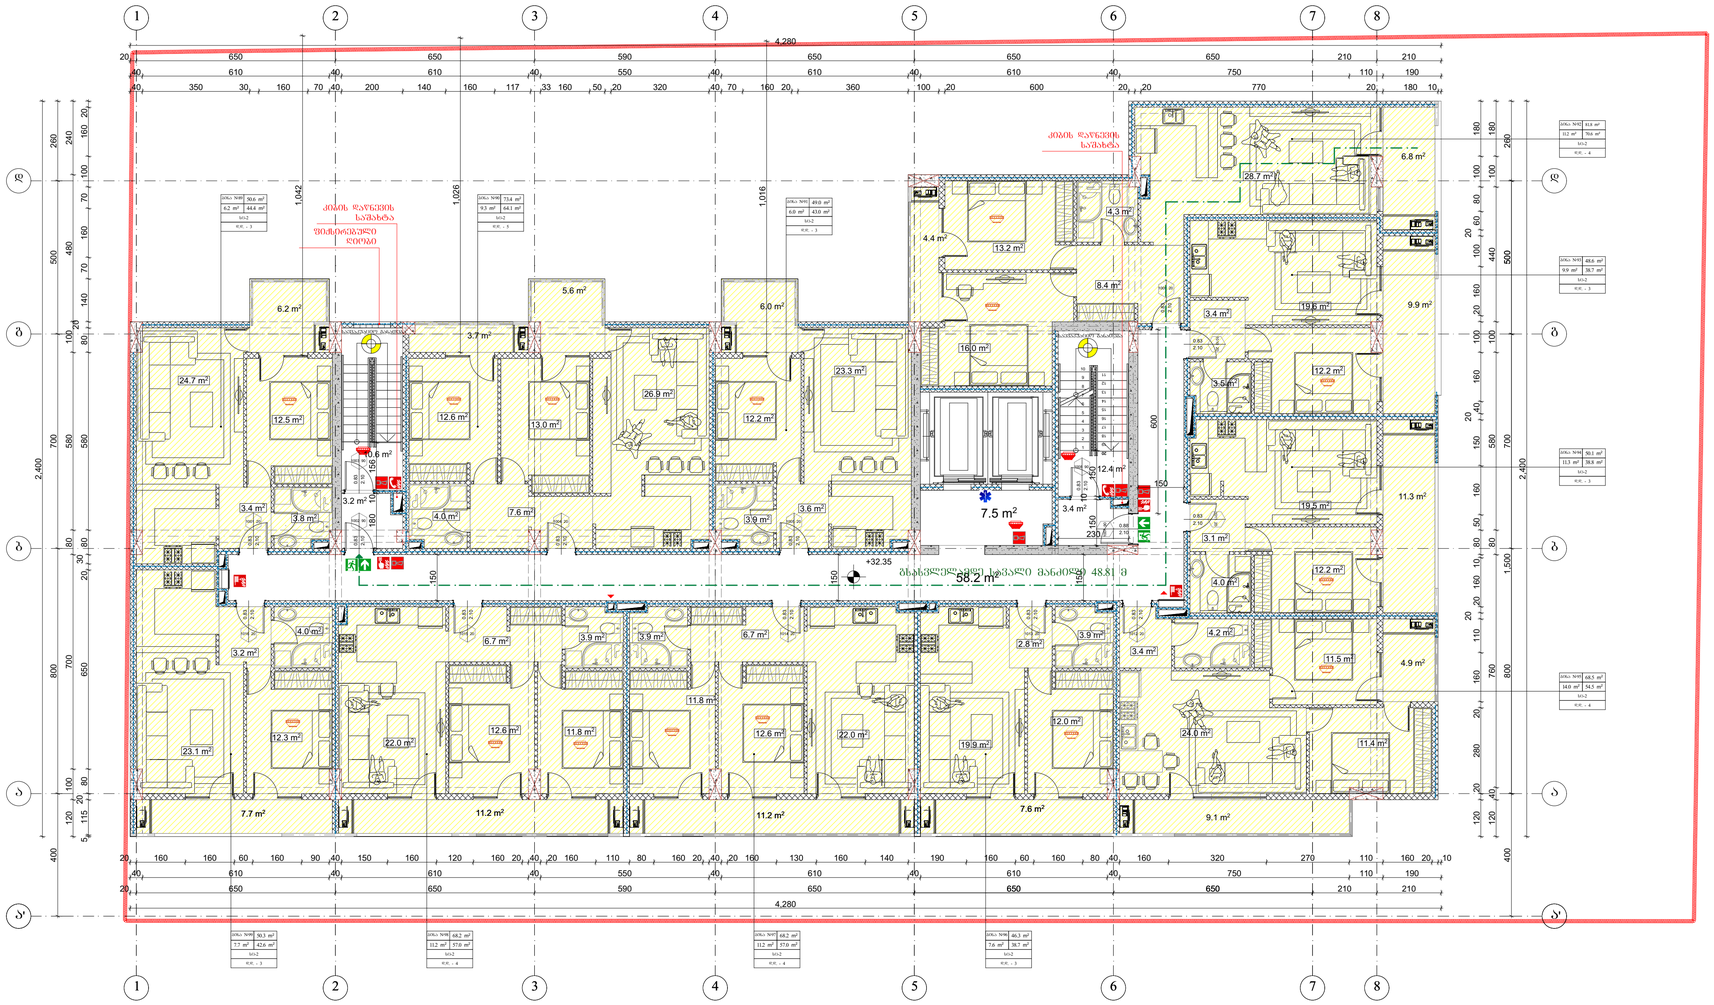
ქობის ღაწნევის სარბენა
შიმშერგანული ღობეა
ბსჰ-ის ზონა
ბსჰ-ის ზონა
ბსჰ-ის ზონ

დაკავებულობის გეგმა +35.50 ნიშნულზე

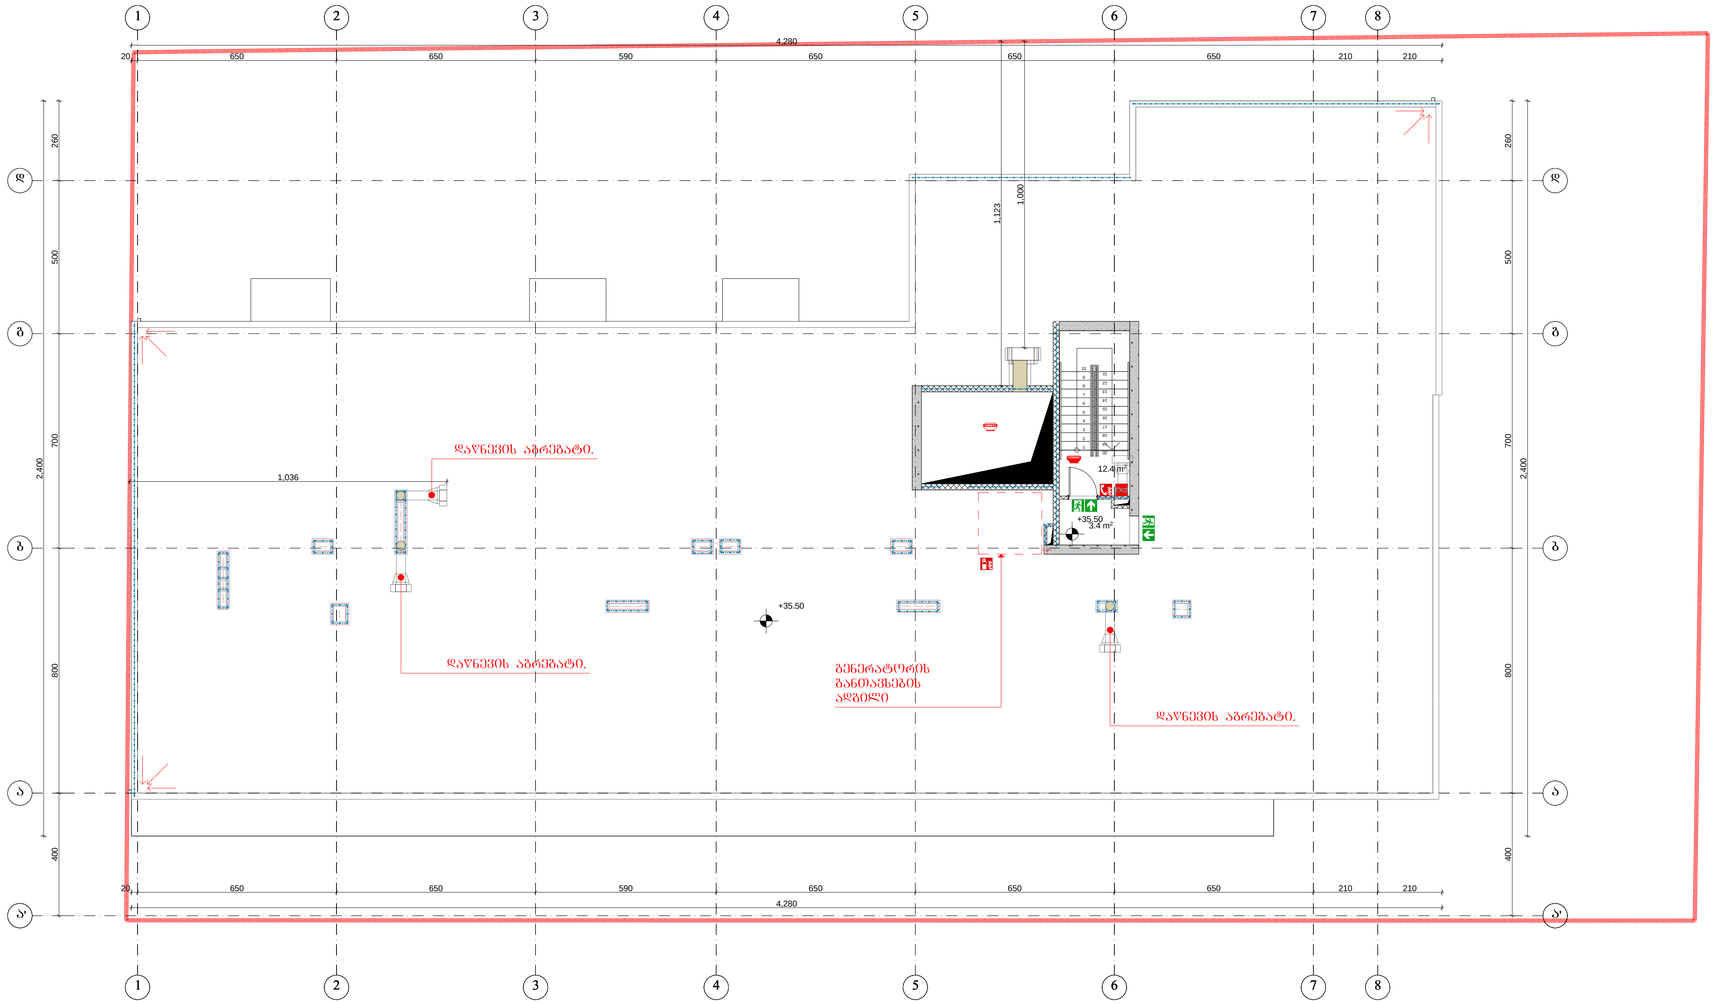

ნახაზის დასახელება

დაკავებულობის გეგმა
+35.50 ნიშნულზე

ტექექსპერმომიკური მანვენებლები:

ინტენსივობის შართობი	
საერთო შართობი	
მათ შორის:	

შენიშვნა:

სქემატური ჰრილი

დამკვეთი:

შ.პ.ს "არბი ბრუპ"
ს/ნ 405278854

ობიექტის დასახელება:

მრავალფუნქციური კომპლექსი/შენობა
(სავაჭრო, საოფისე, სავხოვრებელი)

ობიექტის მისამართი:

მის. ქ. თბილისი, ქუჩა წყალტუბო, №14; ქ. თბილისი, ქუჩა წყალტუბო, №12; (საკ/კოდი: 01.13.04.020.059)

დამგეგმარებელი:

ST.ART
SAINT ART ARCHITECTS

შ.პ.ს "st.ART" ს/ნ 400022104,
საქართველო, ქ. თბილისი,
აკ. წერეთლის გამ. №115ა,

თანამდებობა	ხელმოწერა	სახელი/გვარი
დირექტორი		ა. ბლიაძე
პრ. ავტორი		ბ. ქაკანაძე
არქიტექტორი		ბ. ქაკანაძე
შესმოწმა		ბ. ქაკანაძე

საავტორო უფლება: შ.პ.ს st.ART

მასშტაბი 1:100

ფორმატი: A1

ქ. თბილისი 2019 წ

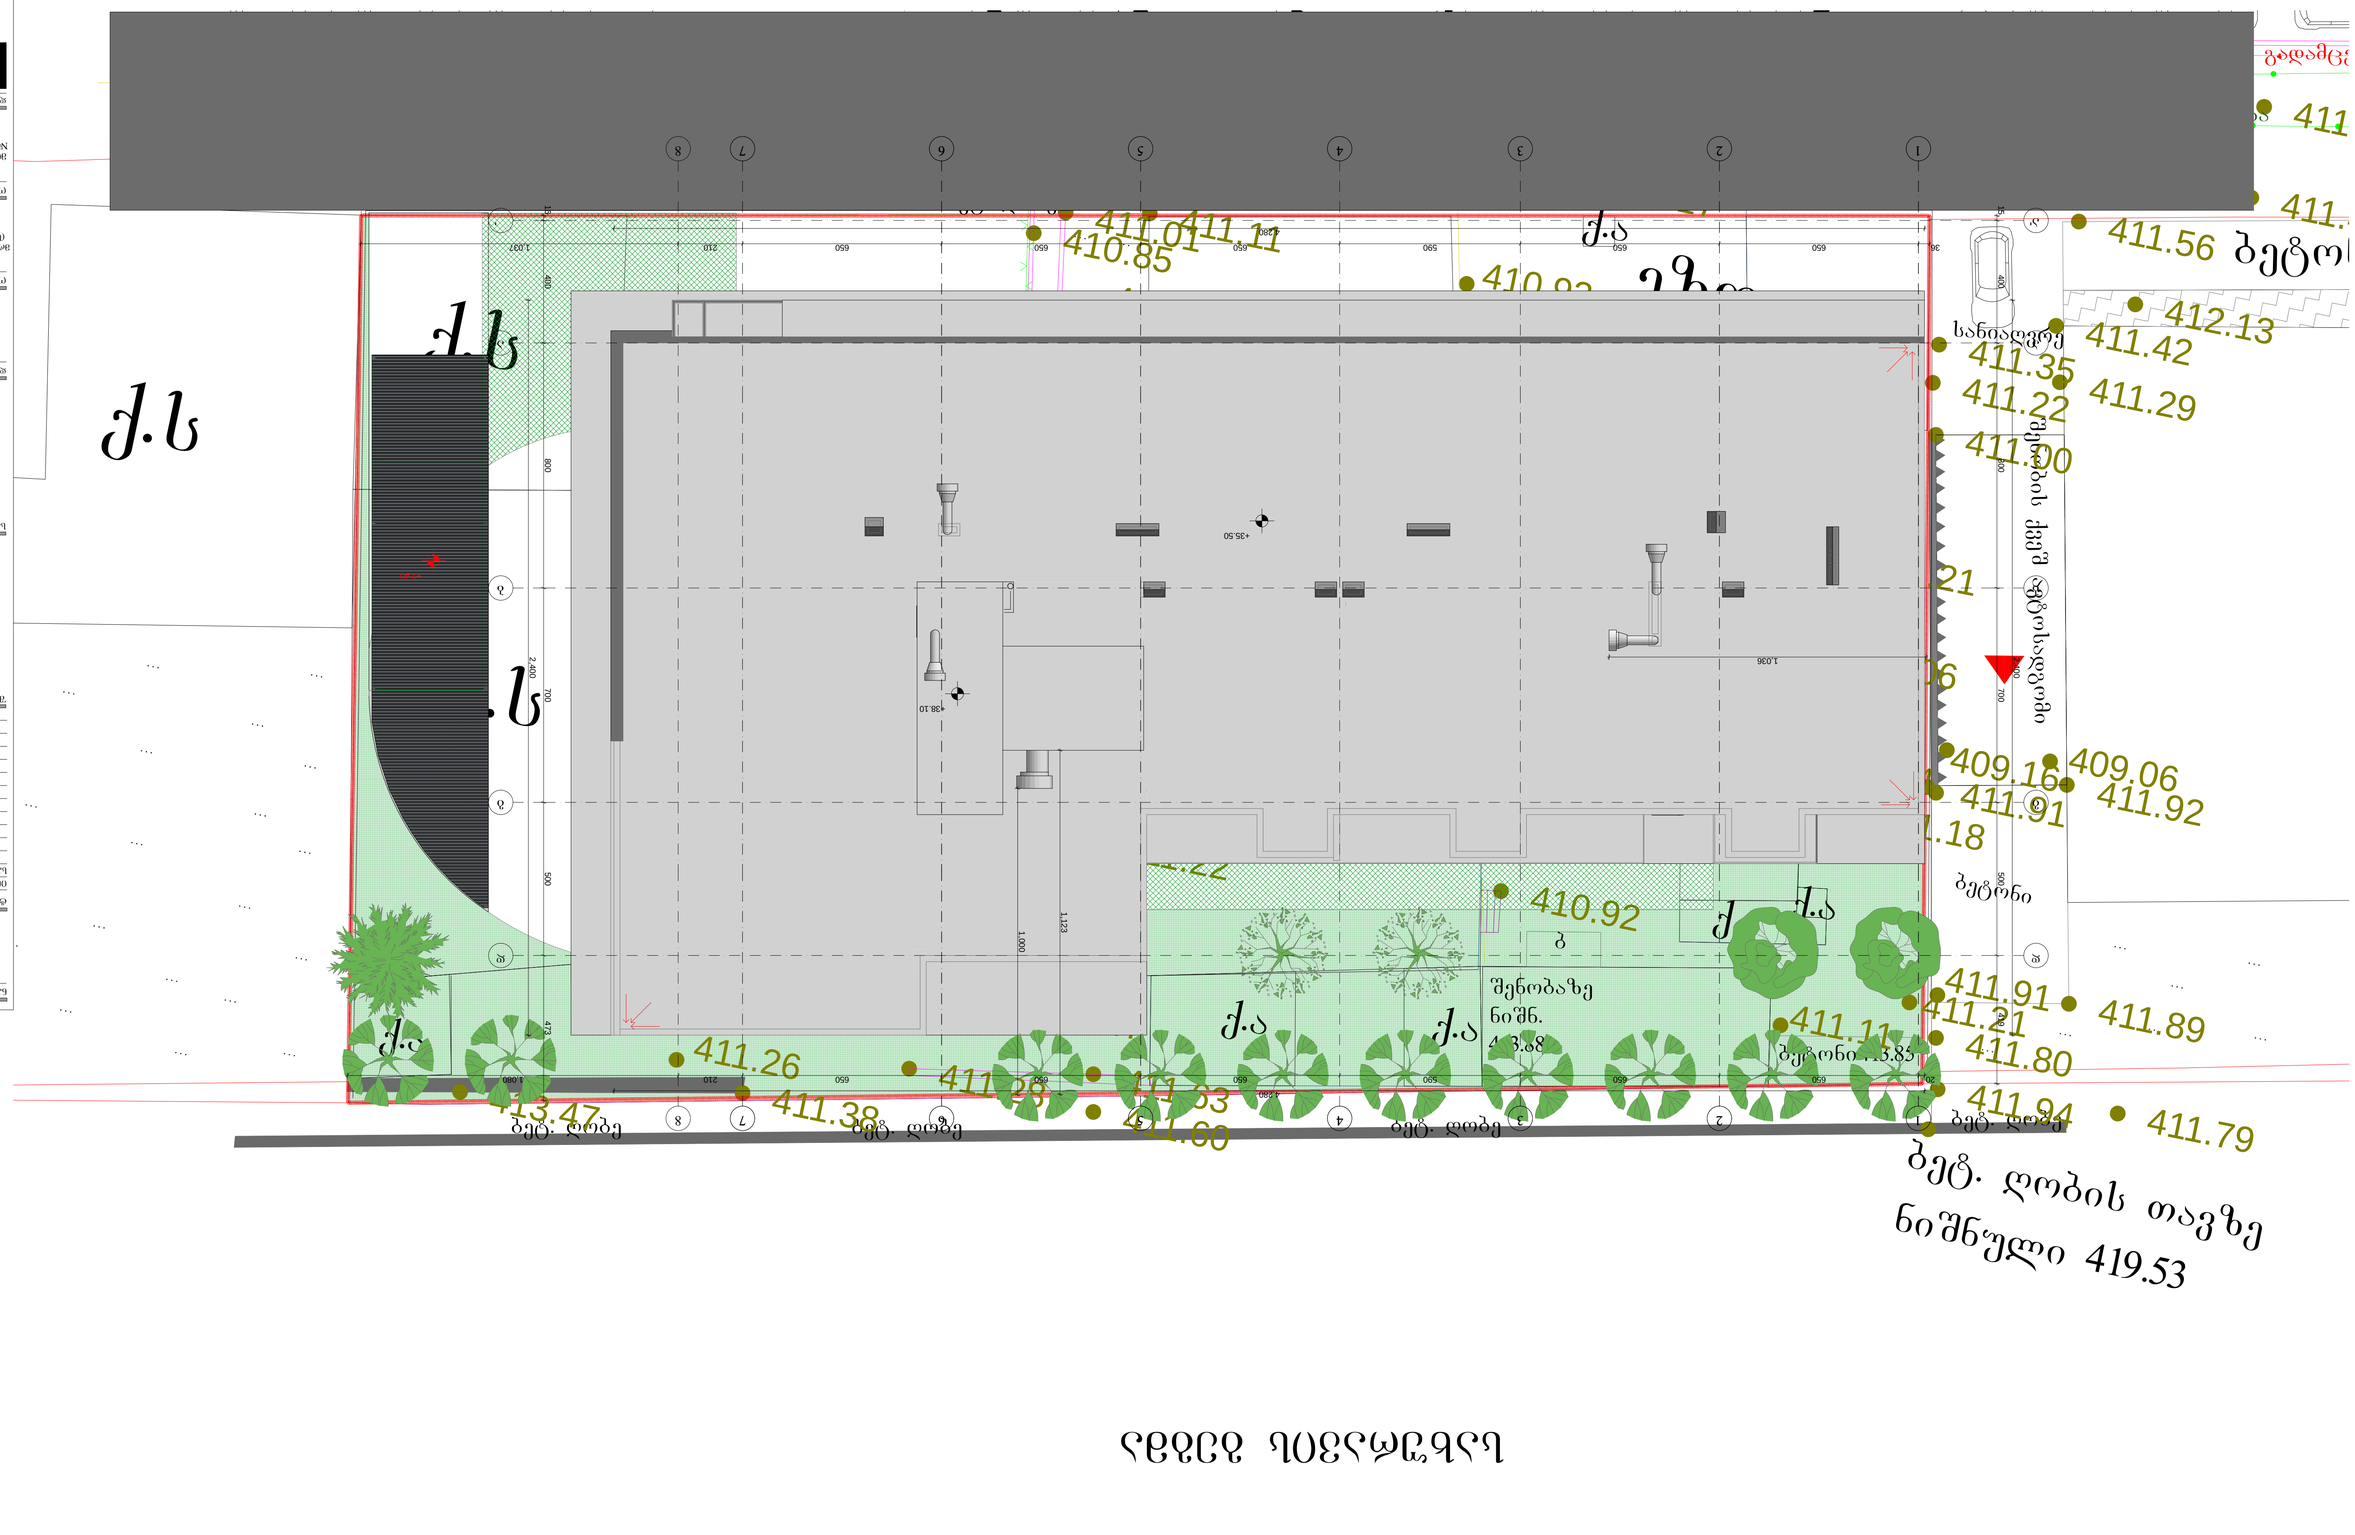

ᲡᲘᲛᲔᲢᲠᲘᲣᲚᲘ ᲒᲔᲒᲛᲐ

შპს „ST.ART არქიტექტურული სტუდია“
ს/კ 405278854
ქ. თბილისი, ვაკის რაიონი, ი. ჭავჭავაძის გამზ. №115ა,
ტელ: (+995 599) 01 20 40 59

ST.ART
ARCHITECTURE

ᲞᲠᲝᲔᲥᲢᲘᲡ ᲓᲐᲡᲐᲮᲔᲚᲔᲑᲐ:

ᲛᲘᲬᲘᲡ ᲡᲐᲙᲐᲓᲐᲡᲢᲠᲝ ᲛᲝᲜᲐᲪᲔᲛᲔᲑᲘᲡ ᲒᲐᲜᲗᲐᲕᲡᲔᲑᲐ

გზა-კიბის დეტალური ნახაზი

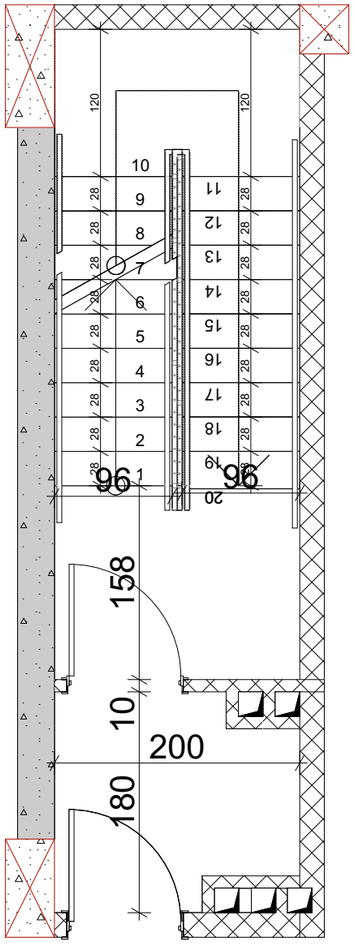

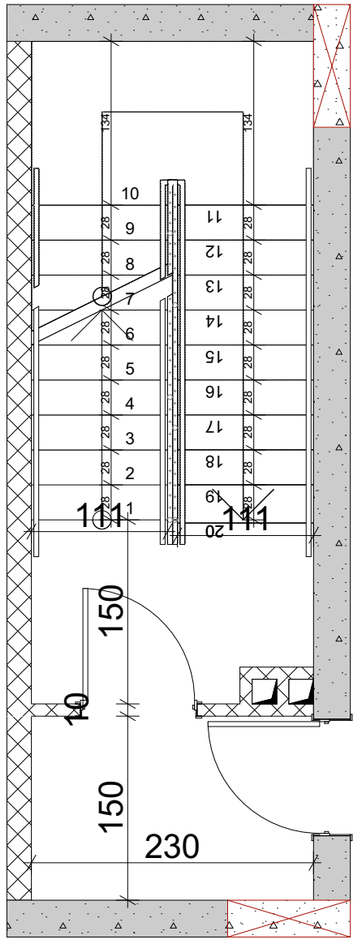

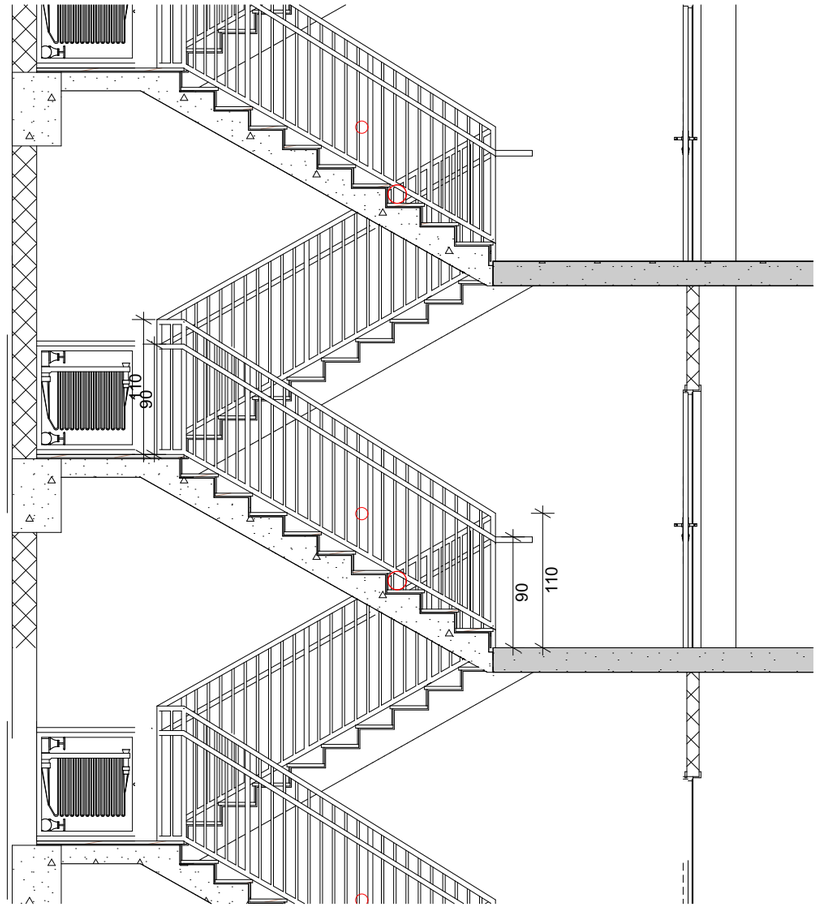

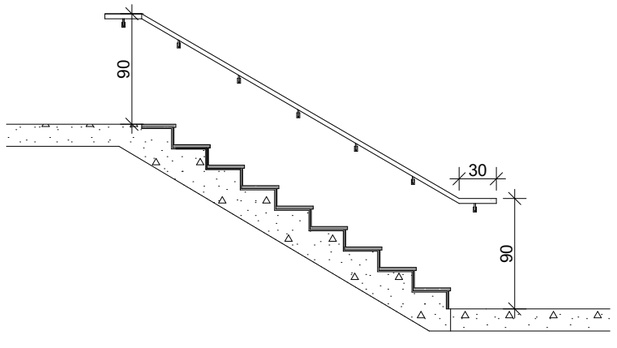

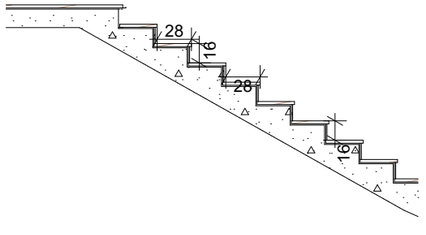

ნახაზის დასახელება

გზა-კიბის დეტალური ნახაზი

ტექექსპერმომიკური მანვენებლები:

ინტენსივობის შარიობი	
საერთო შარიობი	
მათ შორის:	

შენიშვნა:

სქემატური ჯრილი

დამკვეთი:

შ.პ.ს "არბი ბრუპ"
ს/ნ 405278854

ობიექტის დასახელება:

მრავალფუნქციური კომპლექსი/შენობა (სავაჭრო, საოფისე, საცხოვრებელი)

ობიექტის მისამართი:

მის, ქ. თბილისი, ქუჩა წყალტუბო, №14; ქ. თბილისი, ქუჩა წყალტუბო, №12; (საკ/კოდი: 01.13.04.020.059)

დამბეგმარებელი:

ST.ART
SANT ART ARCHITECTS

შ.პ.ს "st.ART" ს/ნ 400022104,
საქართველო, ქ. თბილისი,
აკ. წერეთლის გამ. №115ა,

თანამდებობა	ხელმოწერა	სახელი/გვარი
დირექტორი		ა. ბლიაძე
პრ. ავტორი		გ. კაკანაძე
არქიტექტორი		გ. კაკანაძე
შეამოწმა		გ. კაკანაძე

საავტორო უფლება: შ.პ.ს st.ART

მასშტაბი 1:50

ფორმატი: A3

ქ. თბილისი 2019 წ

ფასდის, კედლის და კარ-ფანჯრის დეტალი

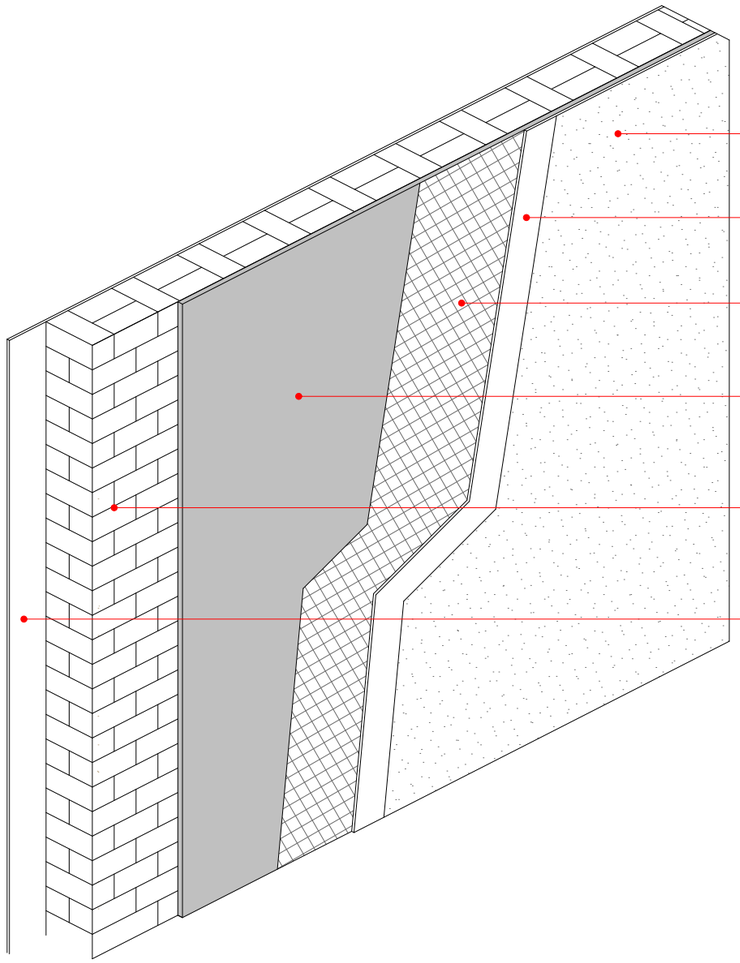

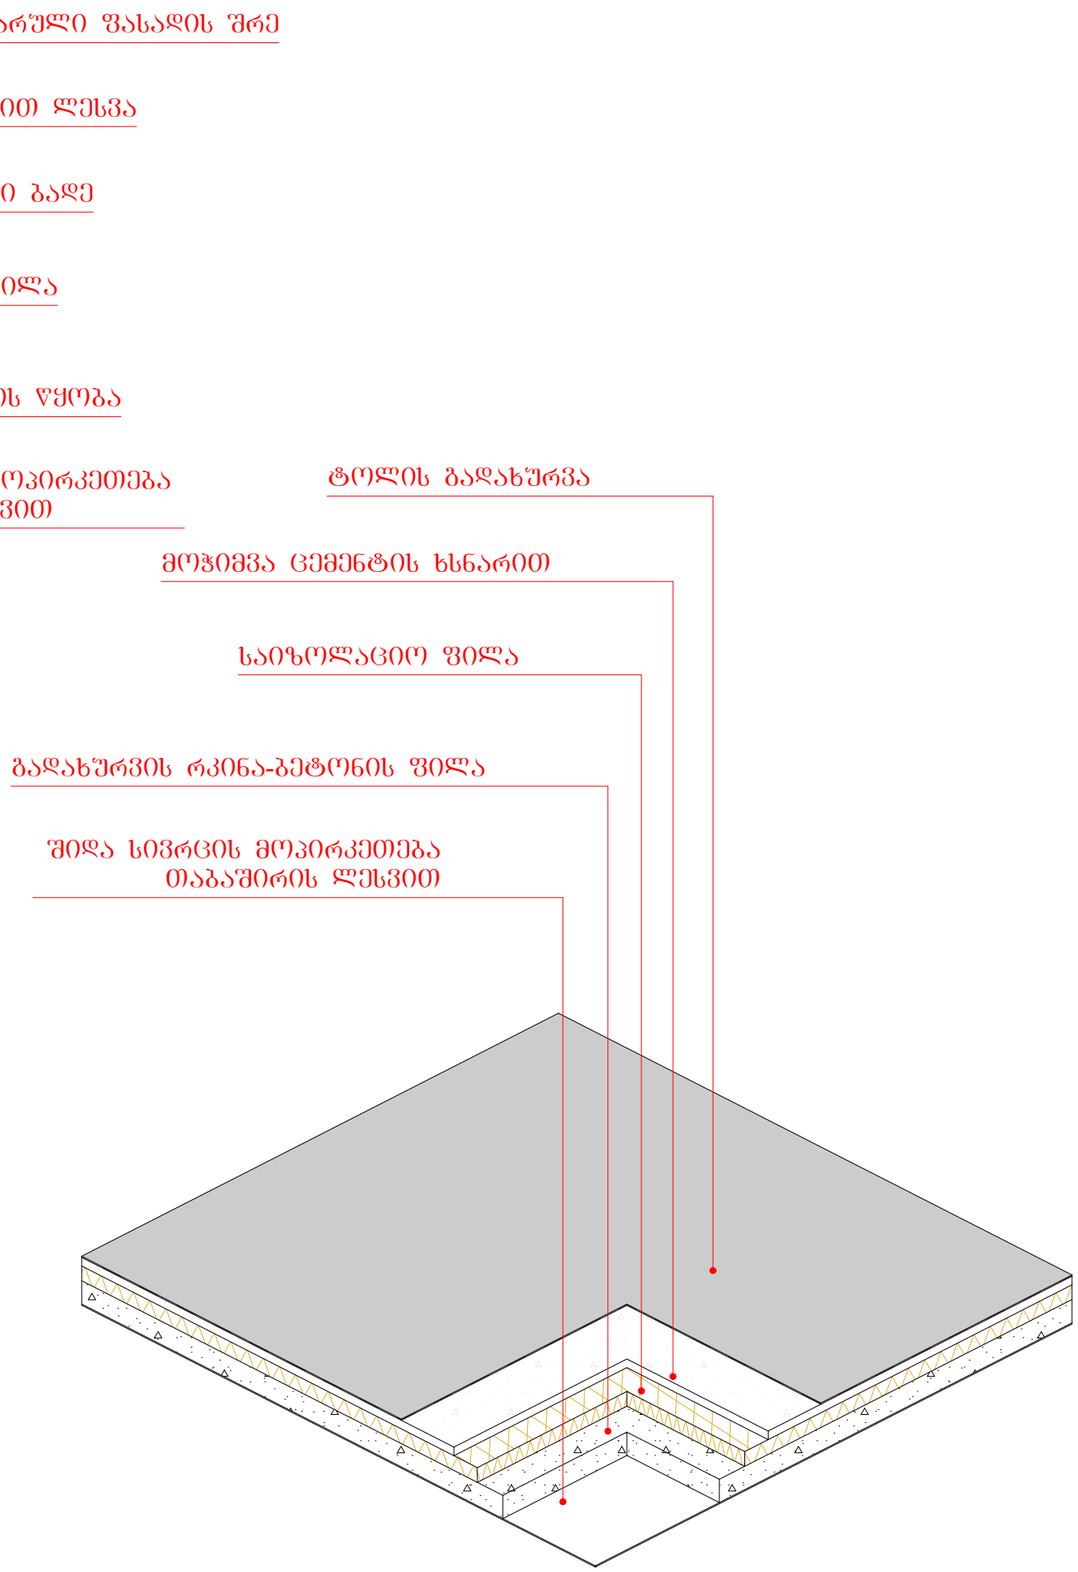

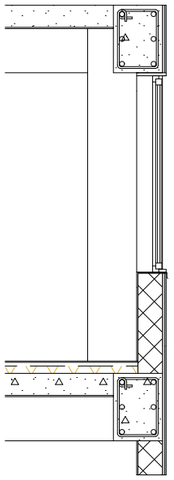

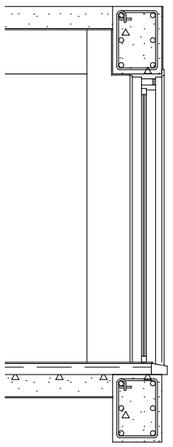

ნახაზის დასახელება

ფასდის, კედლის და
კარ-ფანჯრის
დეტალი

ტექ.ეკონმომიკური მაჩვენებლები:

ინტენსივობის შართობი	
საერთო შართობი	
მათ შორის:	

შენიშვნა:

სქემატური ჯრილი

დამკვეთი:

შ.პ.ს "არბი ბრუპ"
ს/ნ 405278854

ობიექტის დასახელება:

მრავალფუნქციური კომპლექსი/შენობა
(სავაჭრო, საოფისე, საცხოვრებელი)

ობიექტის მისამართი:

მის. ქ. თბილისი, ქუჩა წყალტუბო,
№14; ქ. თბილისი, ქუჩა წყალტუბო,
№12; (საკ/კოდი: 01.13.04.020.059)

დამბეგმარებელი:

ST.ART
SANT ART ARCHITECTS

შ.პ.ს "st.ART" ს/ნ 400022104,
საქართველო, ქ. თბილისი,
აკ. წერეთლის ბამ. №115ა,

თანამდებობა	ხელმოწერა	სახელი/გვარი
დირექტორი		ა. ბლიაძე
პრ. ავტორი		ბ. კაპანაძე
არქიტექტორი		ბ. კაპანაძე
შეამოწმა		ბ. კაპანაძე

საავტორო უფლება: შ.პ.ს st.ART

მასშტაბი 1:50

ფორმატი: A3

ქ. თბილისი 2019 წ