
ქალაქი თბილისი , ქუჩა წყალსადენი , 16 (01.11.04.029.003)
საკუთრებაში არსებული არასასოფლო-სამეურნეო
დანიშნულების მიწის ნაკვეთის და მისი მიმდებარე ტერიტორიის ტოპოგრაფიული

გეგმა

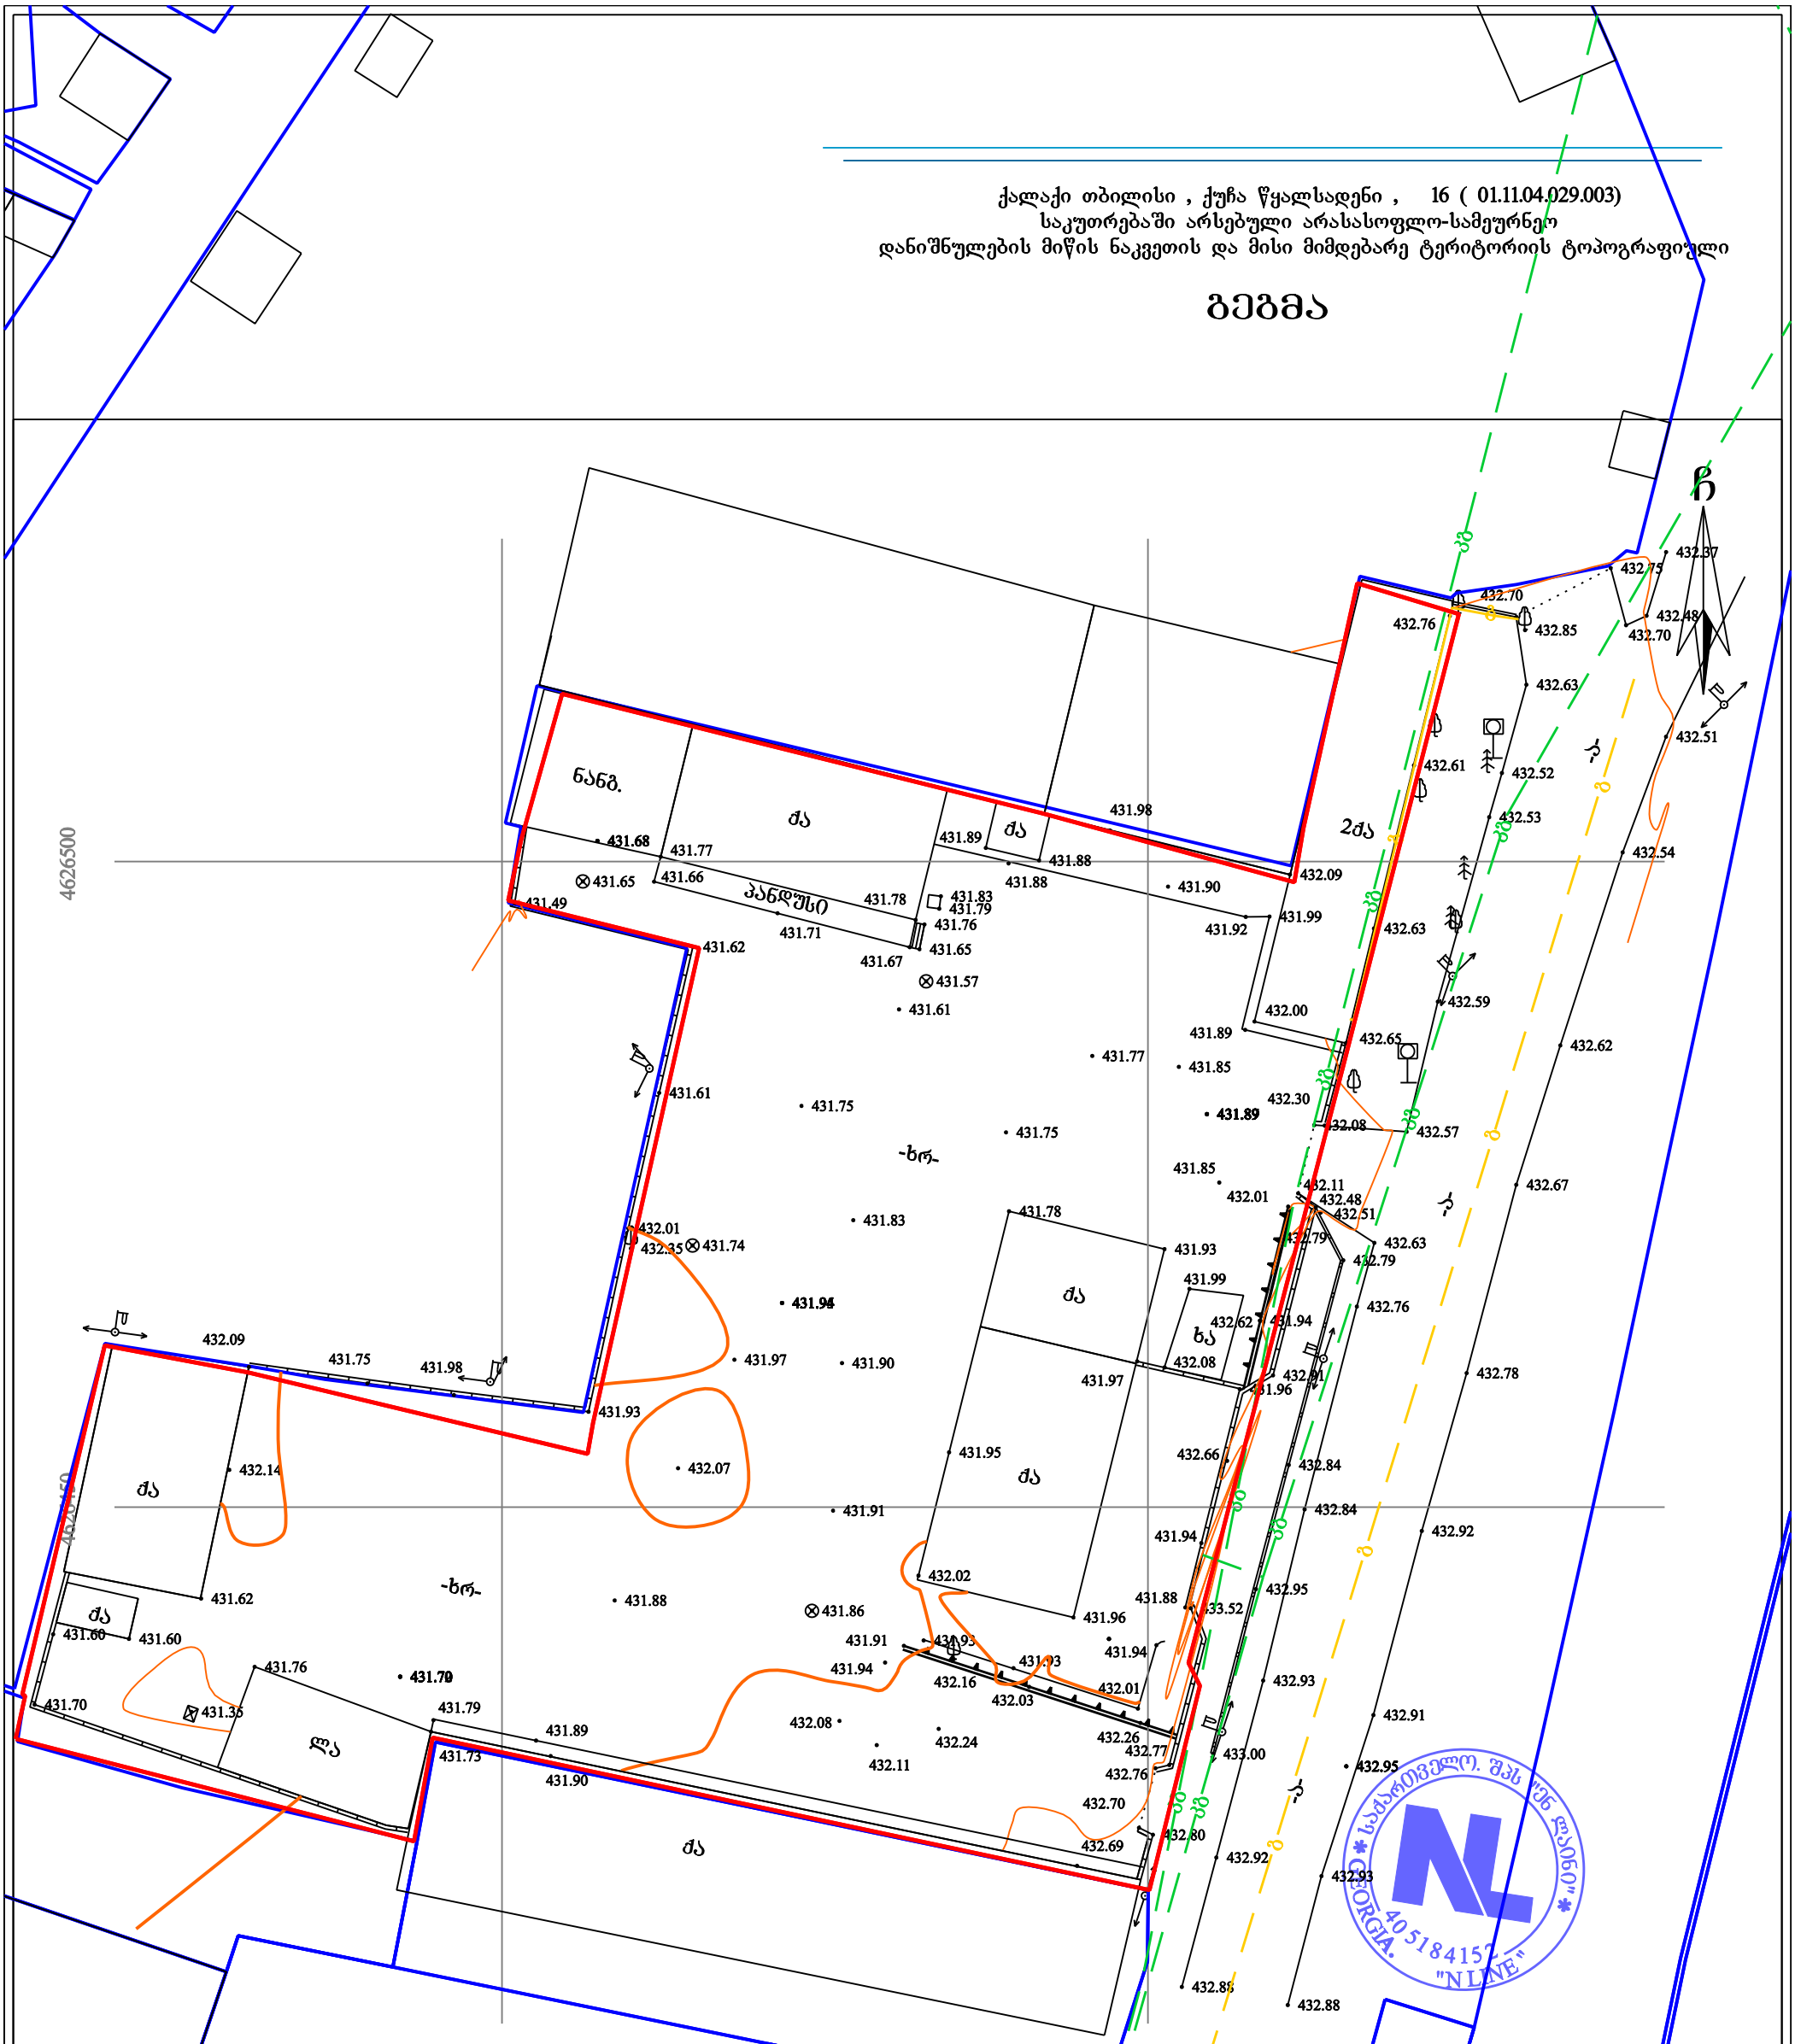

პირობითი აღნიშვნები

WGS 1984-ის კოორდინატთა სისტემის UTM პროექცია

ძს	საცხ. შენობა		ხის ღობე
ძა	არასაცხ. შენობა		ღობე
	ფარდული		ქვის კედელი
	მშენებარე შენობა		კედელი
	სატრანსფორ. ჯიხური		ფლატე
	ხეები		რკინიგზა
	გარე განათება		სამეთვალყურეო ჭები
			ელ. გადამცემი ხაზი
		წ	წყალგაყვანილობა
		გ	გაზი
		კ	კანალიზაცია
		სან	სანიაღვრე
		კბ	კავშირგაბმულობა
		ელ.	ელ. ქსელები
		თბ	გათბობა

შენიშვნა: 1) გეგმაზე დატანილია საჯარო რეესტრში რეგისტრირებული ნაკვეთის საზღვარი
2) მიწის სამუშაოების შესრულება შეათანხმეთ კომუნიკაციის წარმომადგენლებთან

დირექტორი:		გ. გულიაშვილი
აზომა:		ა. კობაიძე
დახაზა:		ა. კობაიძე
მაშტაბი: 1:500		27/05/2021 წ.