ფოტომონტაჟი



საკადასტრო გეგმა

საჯარო რეესტრის ეროვნული სააგენტო

საკადასტრო კოდი: **01.17.13.041.023**
განცხადების ნომერი: **882016701627**
მომზადების თარიღი: **21/11/2016**

ნაკვეთის დანიშნულება: **არასასოფლო სამეურნეო**
ფართობი: **4883 კვ.მ (WGS 84 / UTM zone 38N)**
ვალდებულების ფართობი : **269 კვ.მ (WGS 84 / UTM zone 38N)**

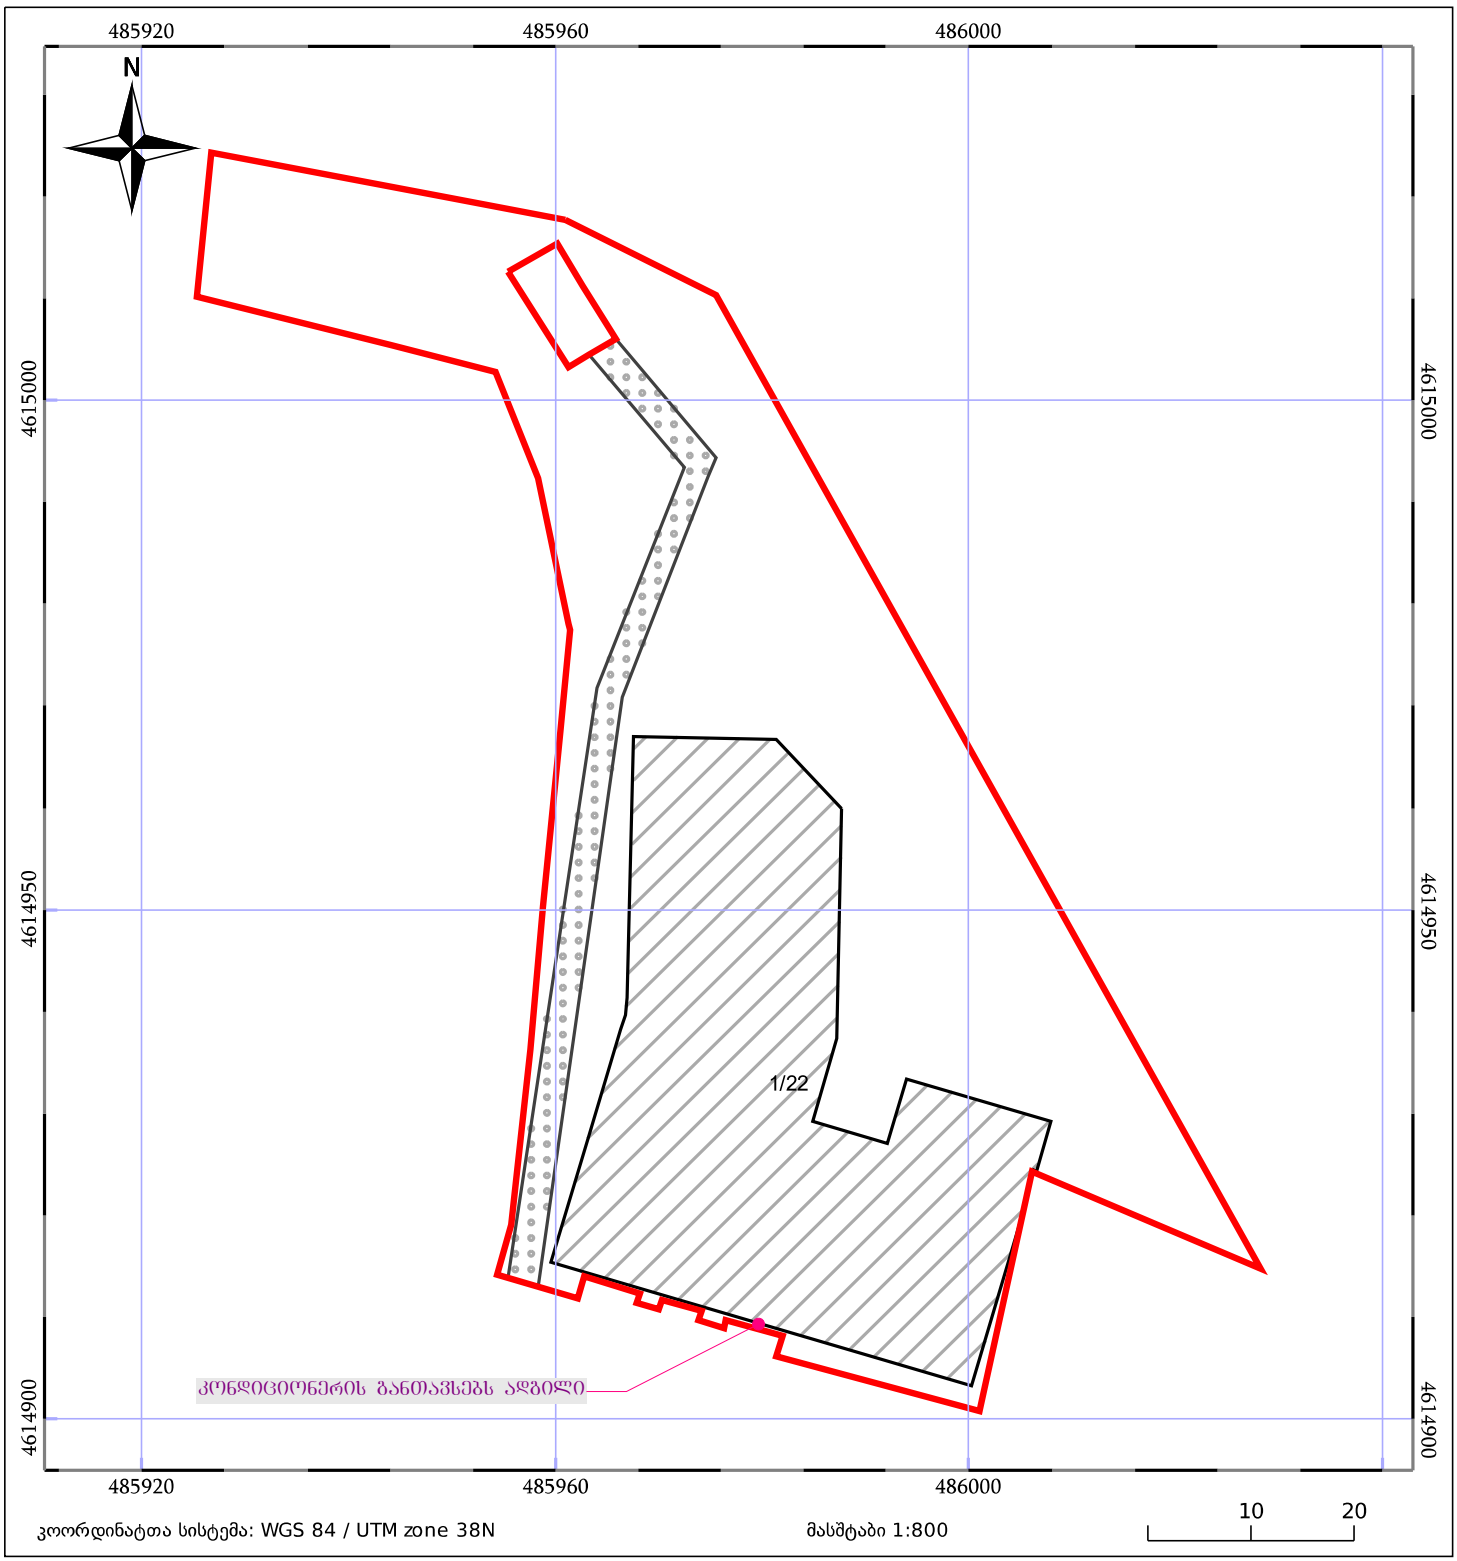

ნაკვეთის საკადასტრო საზღვარი
ხაზობრივი ნაგებობა
ტყის ფონდი
05/25 შენობა/ნაგებობა
05/25 მშენებარე ნაგებობა
ვალდებულება