ტექნიკური ზედამხედველობა				
ტექ. ზედამხედველი				
არქიტექტორი				
მთავარი არქიტექტორი				
დირექტორი				
პროექტის ხელმძღვანელი				
ავტორი				
თანაავტორი				
ავტორის ნიშანი				
ფაილის სახელი				
ფორმატი				
ნახაზის დასახელება				
მასშტაბი				
ნახაზის ნომერი				
ტექნიკური ზედამხედველობა				
ტექ. ზედამხედველი				
არქიტექტორი				
მთავარი არქიტექტორი				
დირექტორი				
პროექტის ხელმძღვანელი				
ავტორი				
თანაავტორი				
ავტორის ნიშანი				
ფაილის სახელი				
ფორმატი				
ნახაზის დასახელება				
მასშტაბი				
ნახაზის ნომერი				

1 0.5 2 0.5 3 4 5 6 7 8 9

1.724 6.739 3.810 2.910 3.130 4.720 5.185 4.256 5.870

38.344

N M H F D A



















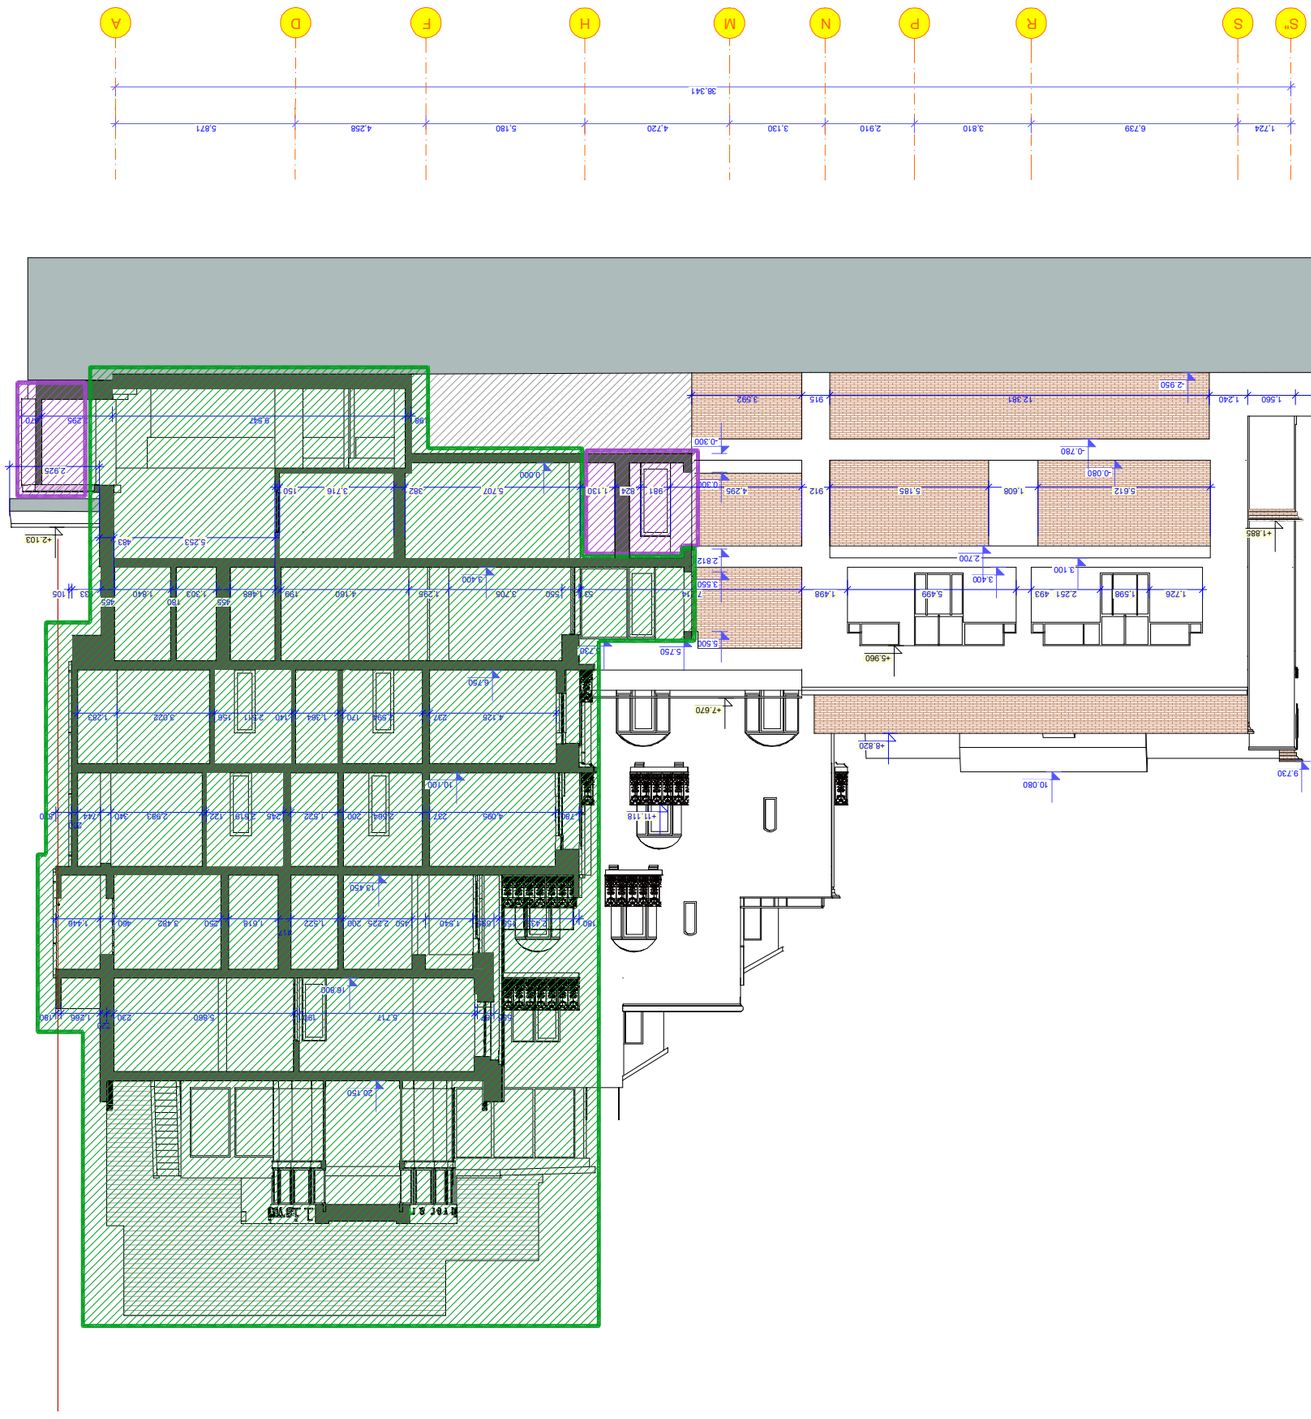


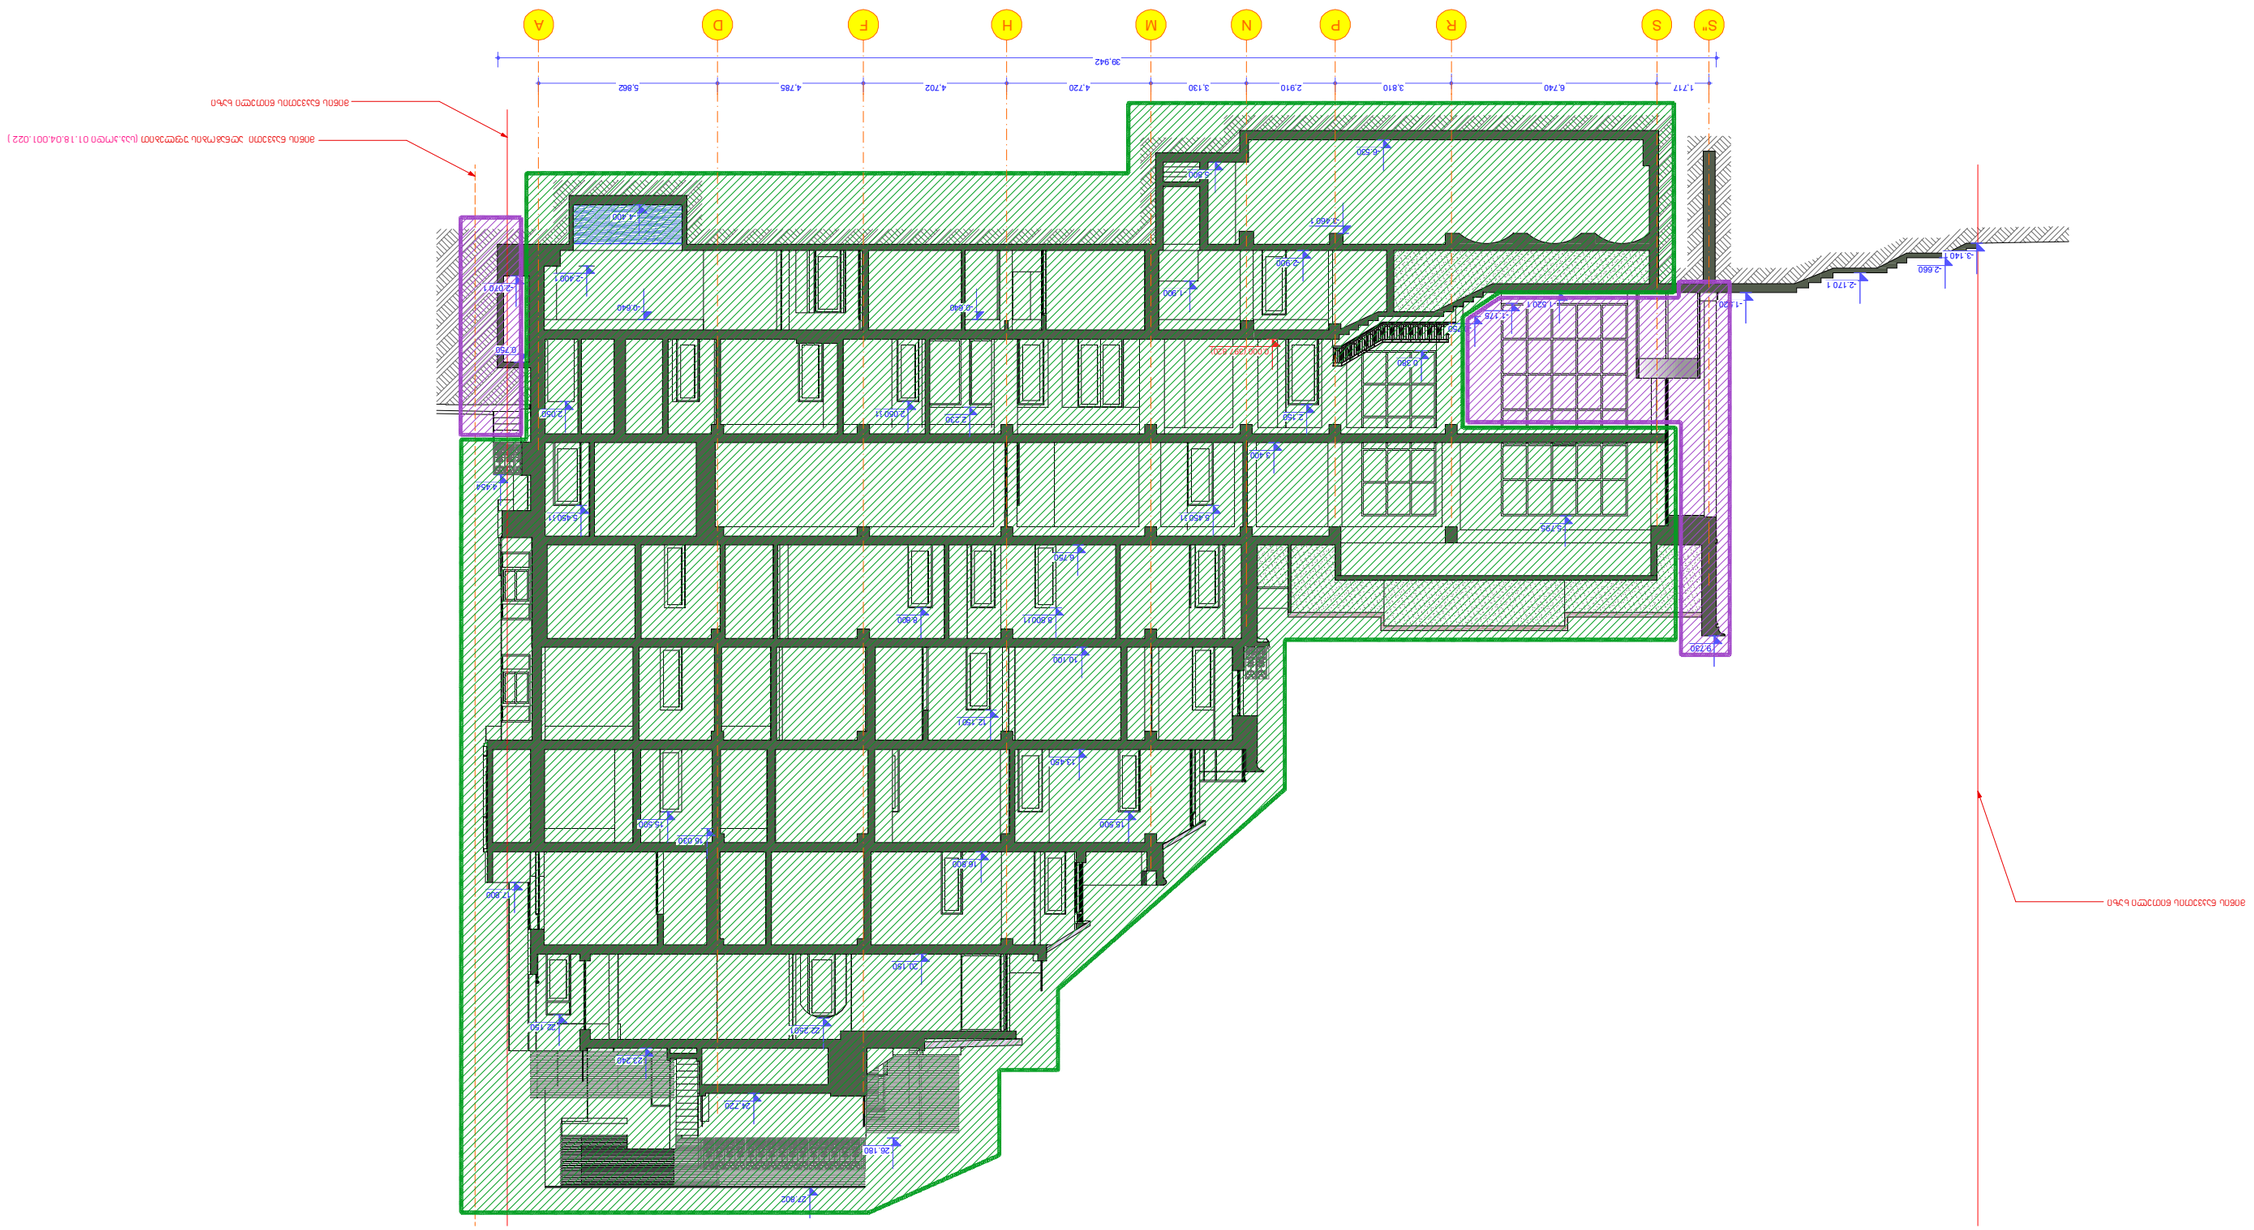
























