საქართველო

ქალაქი თბილისი, სოფელი დიღომი, კვირაცხოველის ქუჩა, №63 2700კვ.მ არასასოფლო-სამეურნეო დანიშნულების ს/კ №01.72.14.032.022 მიწის ნაკვეთის ტოპოგრაფიული

გეგმა

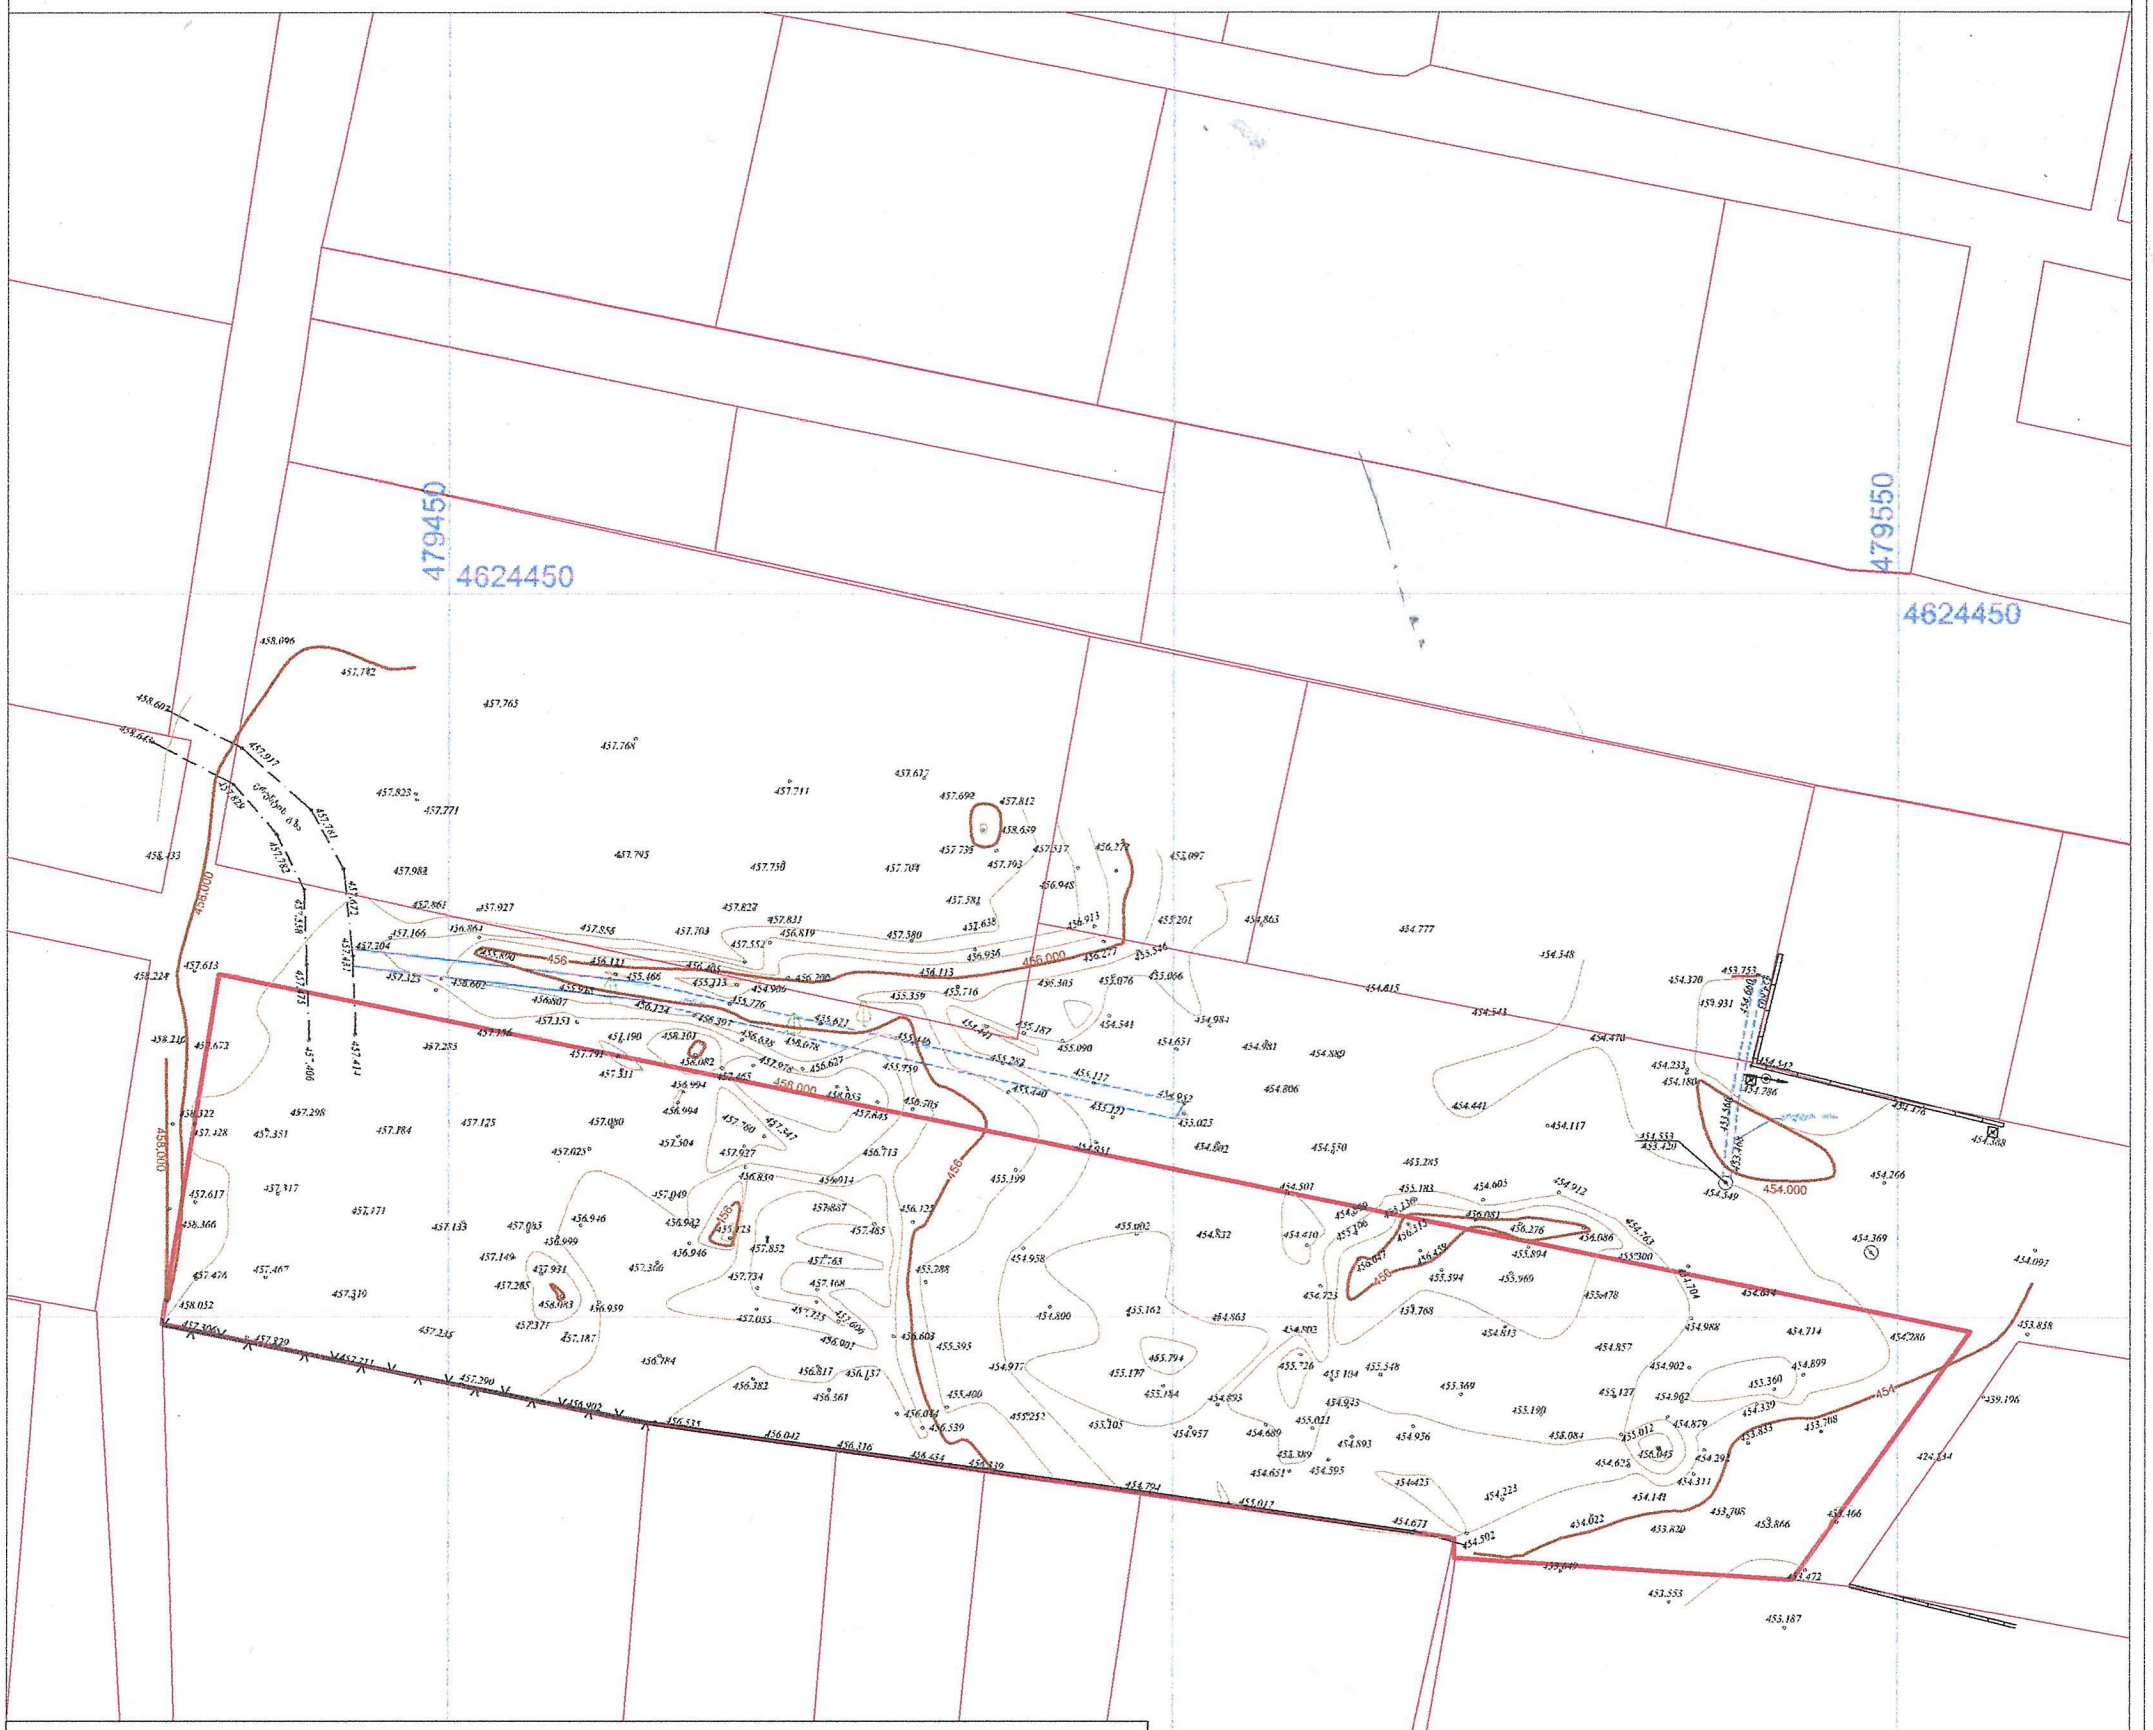

შენიშვნა: 02.08.2021 გადამოწმების შედეგად დადგინდა, რომ 26.02.2018წ. ტოპოგაფიულ რუკაზე დატანილი ხე-ნარგავები იყო ტექნიკური ხარვეზით გამოწვეული

დირექტორი: /ზ. ბასილაძე/

პირობითი აღნიშვნები

WGS 1984-ის კოორდინატთა სისტემის UTM პროექცია

ძს	საცხ. შენობა	ბორდიული	ჭიშკარი
ას	არასაცხ. შენობა	ხის ღობე	ბეტონი
	ფარდული	ღობე	წყალგაყვანილობა
	შშენებარე შენობა	ქვის კედელი	კავშირგაბმულობა
	სატრანსფორ. ჯიხური	კედელი	ელ. ქსელები
	ხეები გარე განაოება	ფლატე	ბუნებრივი აირი
		რკინიგზა	სადრენაჟო ინფრასტრუქტურა
		სამგზავალყურეო ჭები	ინტერნეტ ქსელი
		ელ. გადამცემი ხაზი	

შენიშვნა:1) ნაკვეთის საზღვარი (თუ იგი არის ნახაზზე) მითითებულია დამკვეთის მიერ

2) მიწის სამუშაოების შესრულებისას შეატყობინეთ კომუნიკაციის წარმომადგენლებს

შპს „ბიემჯი გრუპ“
საქართველო, თბილისი, შარტავას ქუჩა 14
მობ: 598 667070; 577 158039

LTD BMG GROUP~
14 Sartava St. Tbilisi, Georgia

ტექნიკური დირექტორი:		ზ. ბასილაძე
აზომა:		მ. ბოლქვაძე
დახაზა:		მ. ბოლქვაძე
დამკვეთი:		შპს "ბორაკო"
მაშტაბი: 1:500		02.08.2021წ