# ფასადი "ა-ბ" მონაკვეთი ჭიშკრის მხრიდან მასშტაბი 1:100

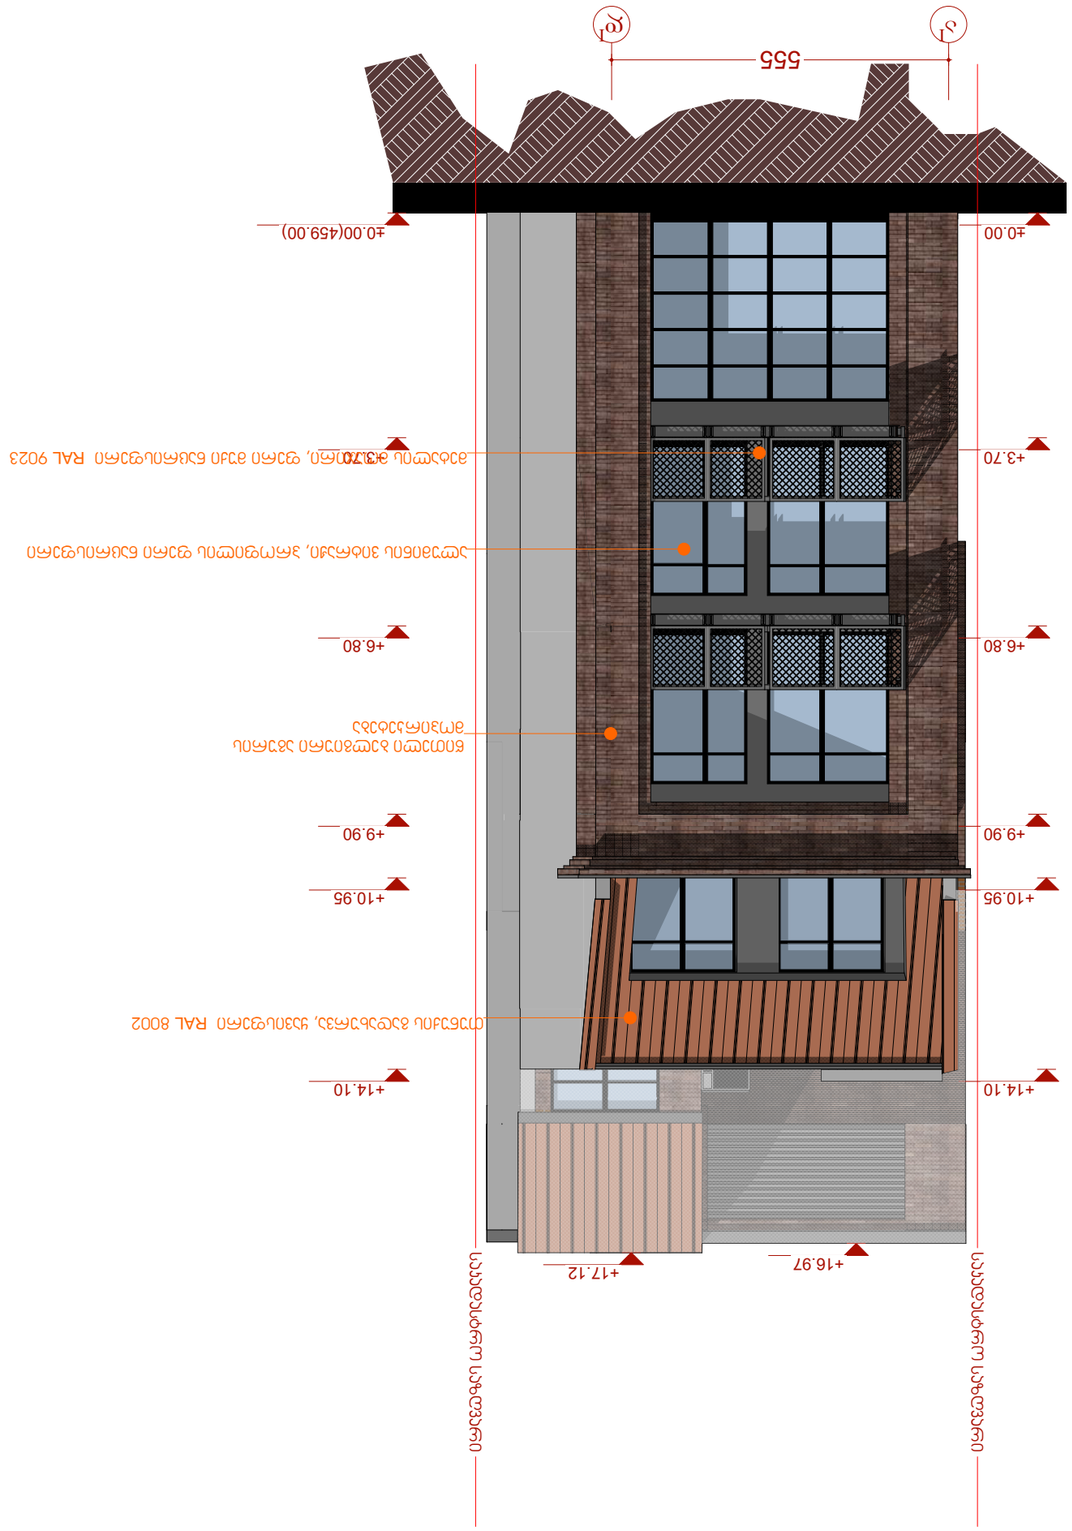



ფასადი "ე-ე" ტერიტორიის მოწყობის გეგმის მასშტაბი 1:100

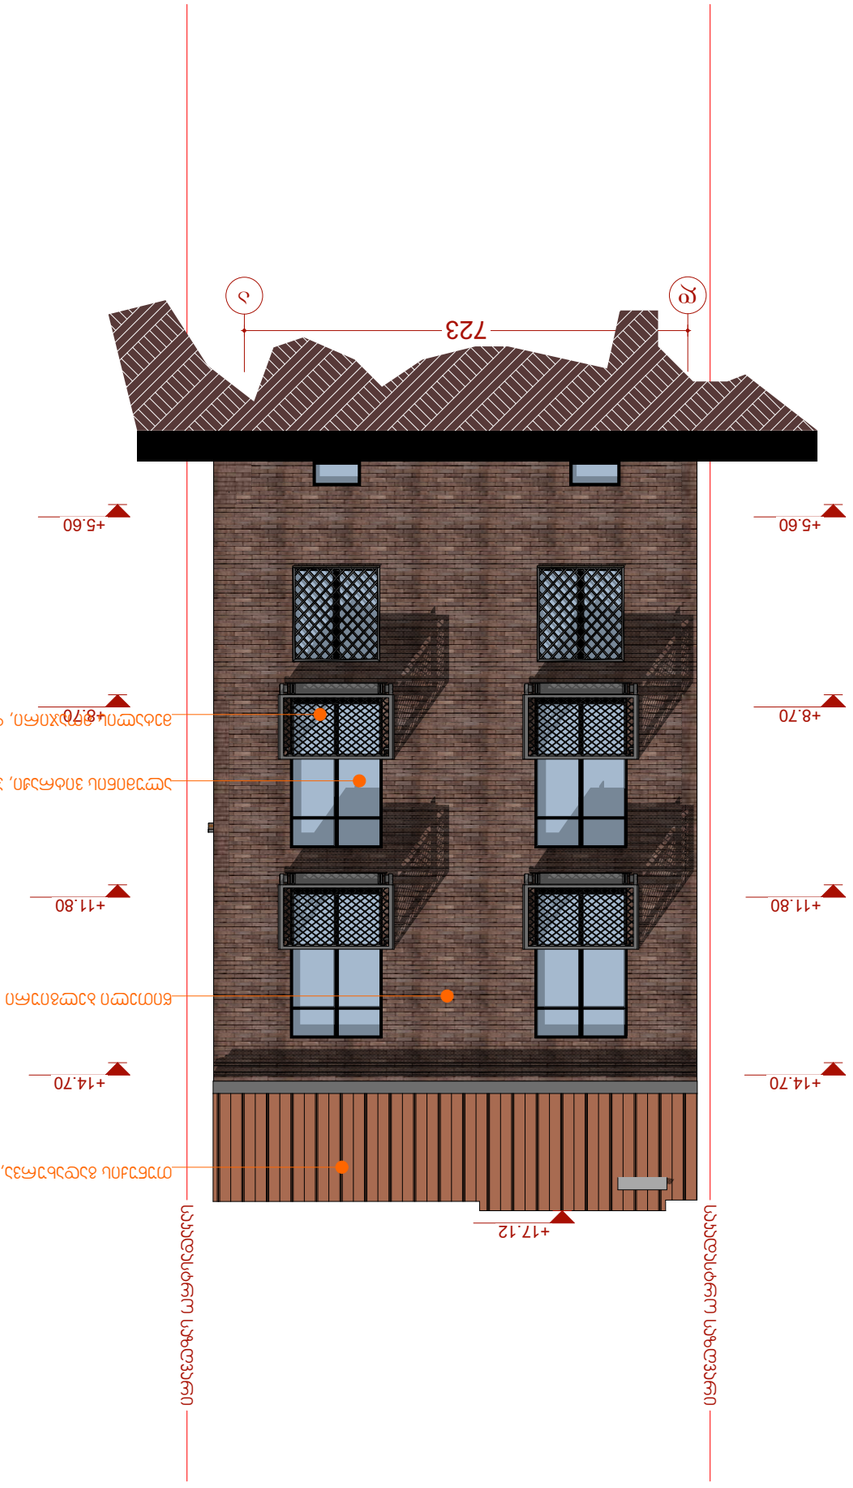


ფასადის ტექსტურა

| | |
|---|---|
| ფურნიტურა | A3 |
| ლეგენდა: | |
| სახლის ფასადის ხედის ნიშნული | +0.000 |
| ტროტუარის ბეტონის ფილა | |
| ტროტუარის ბეტონის ბორდიური | |

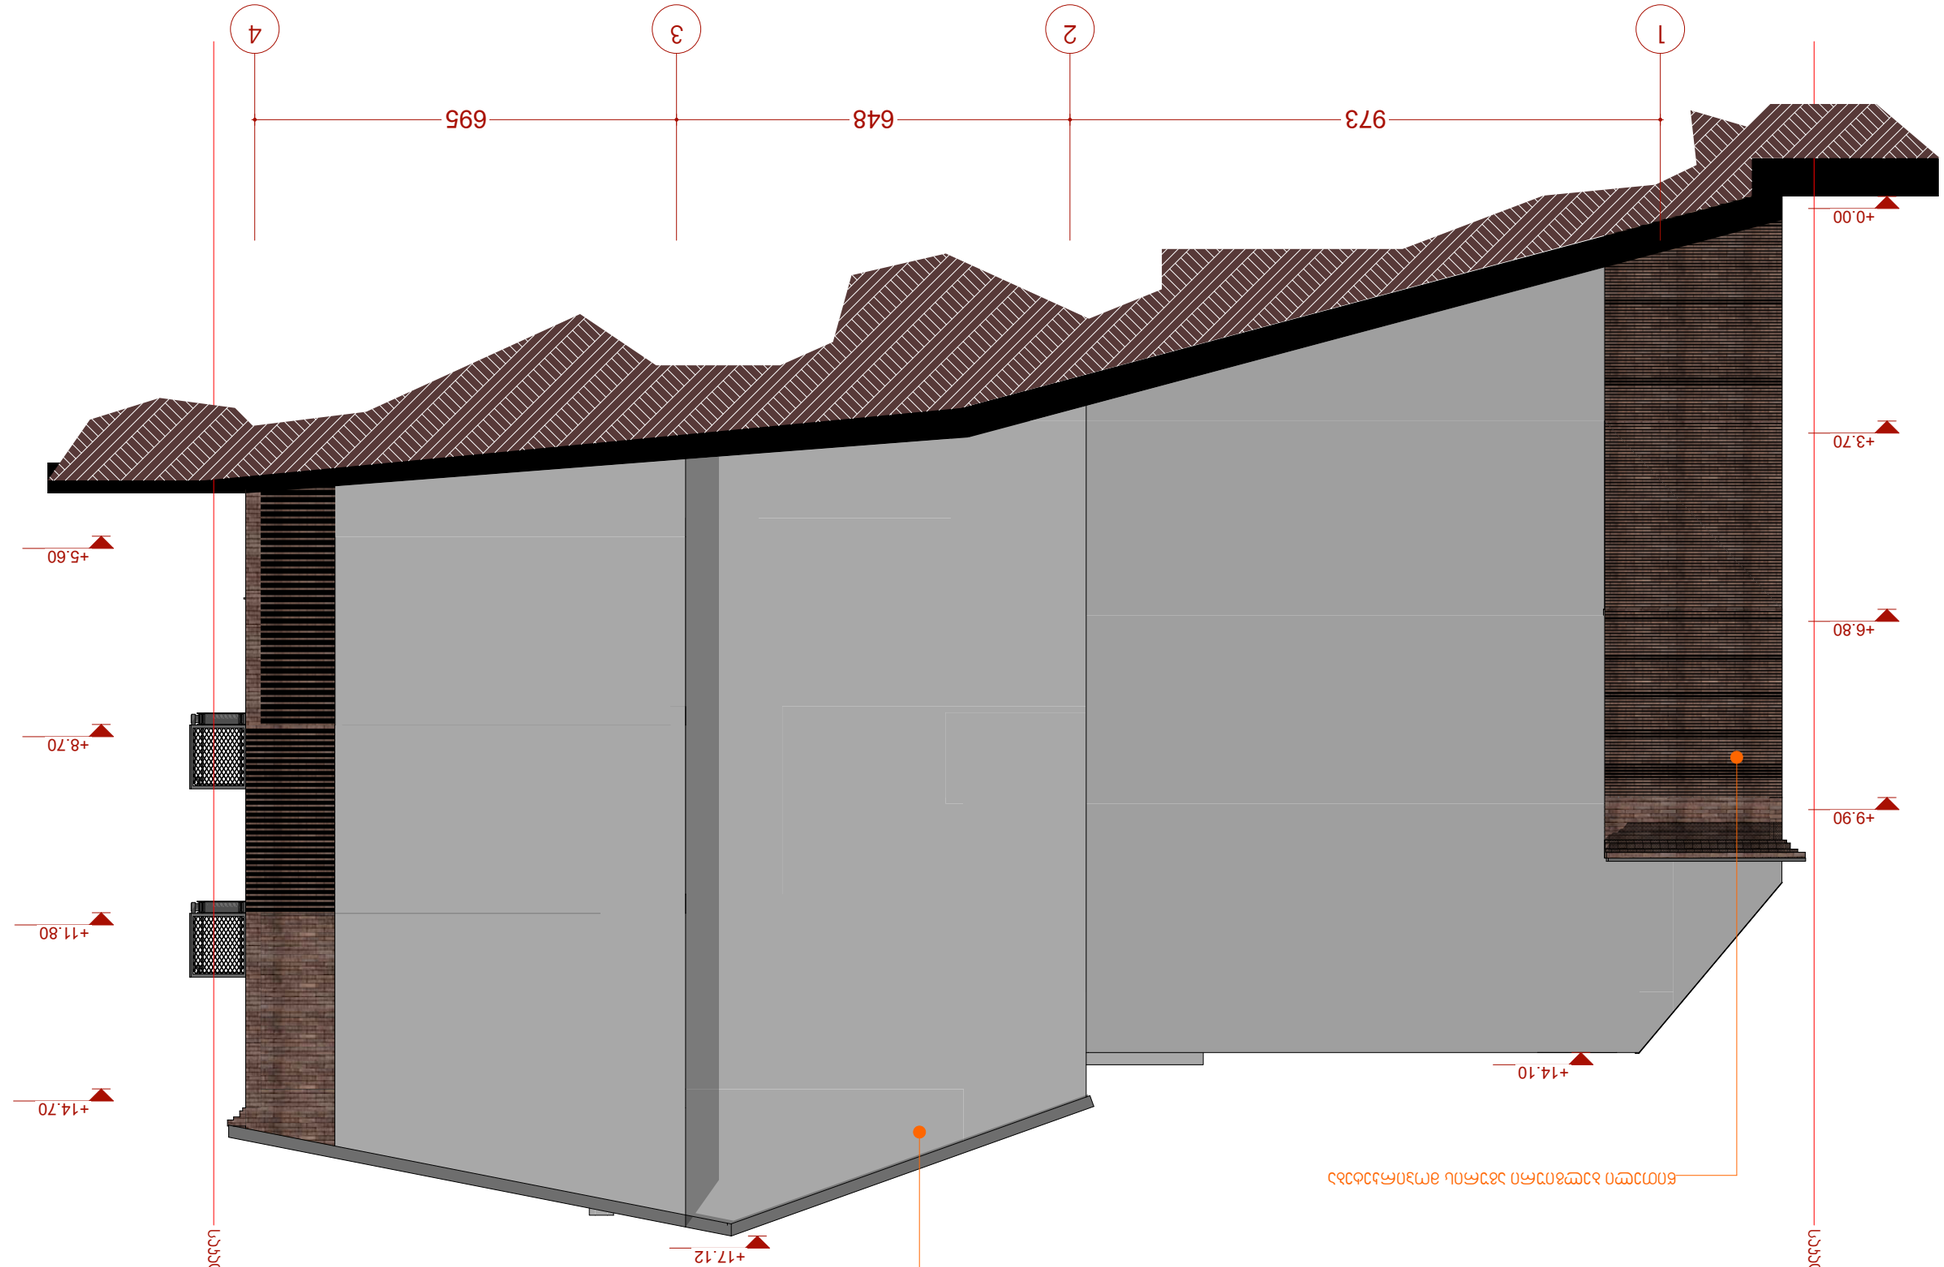


ფასადი "1-4" ფერადოვანი ამონახატი მასშტაბი 1:100


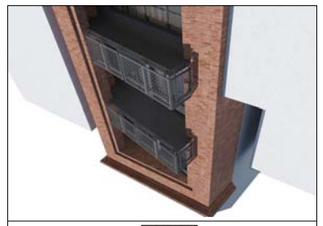

| | | |
|---|---|---|


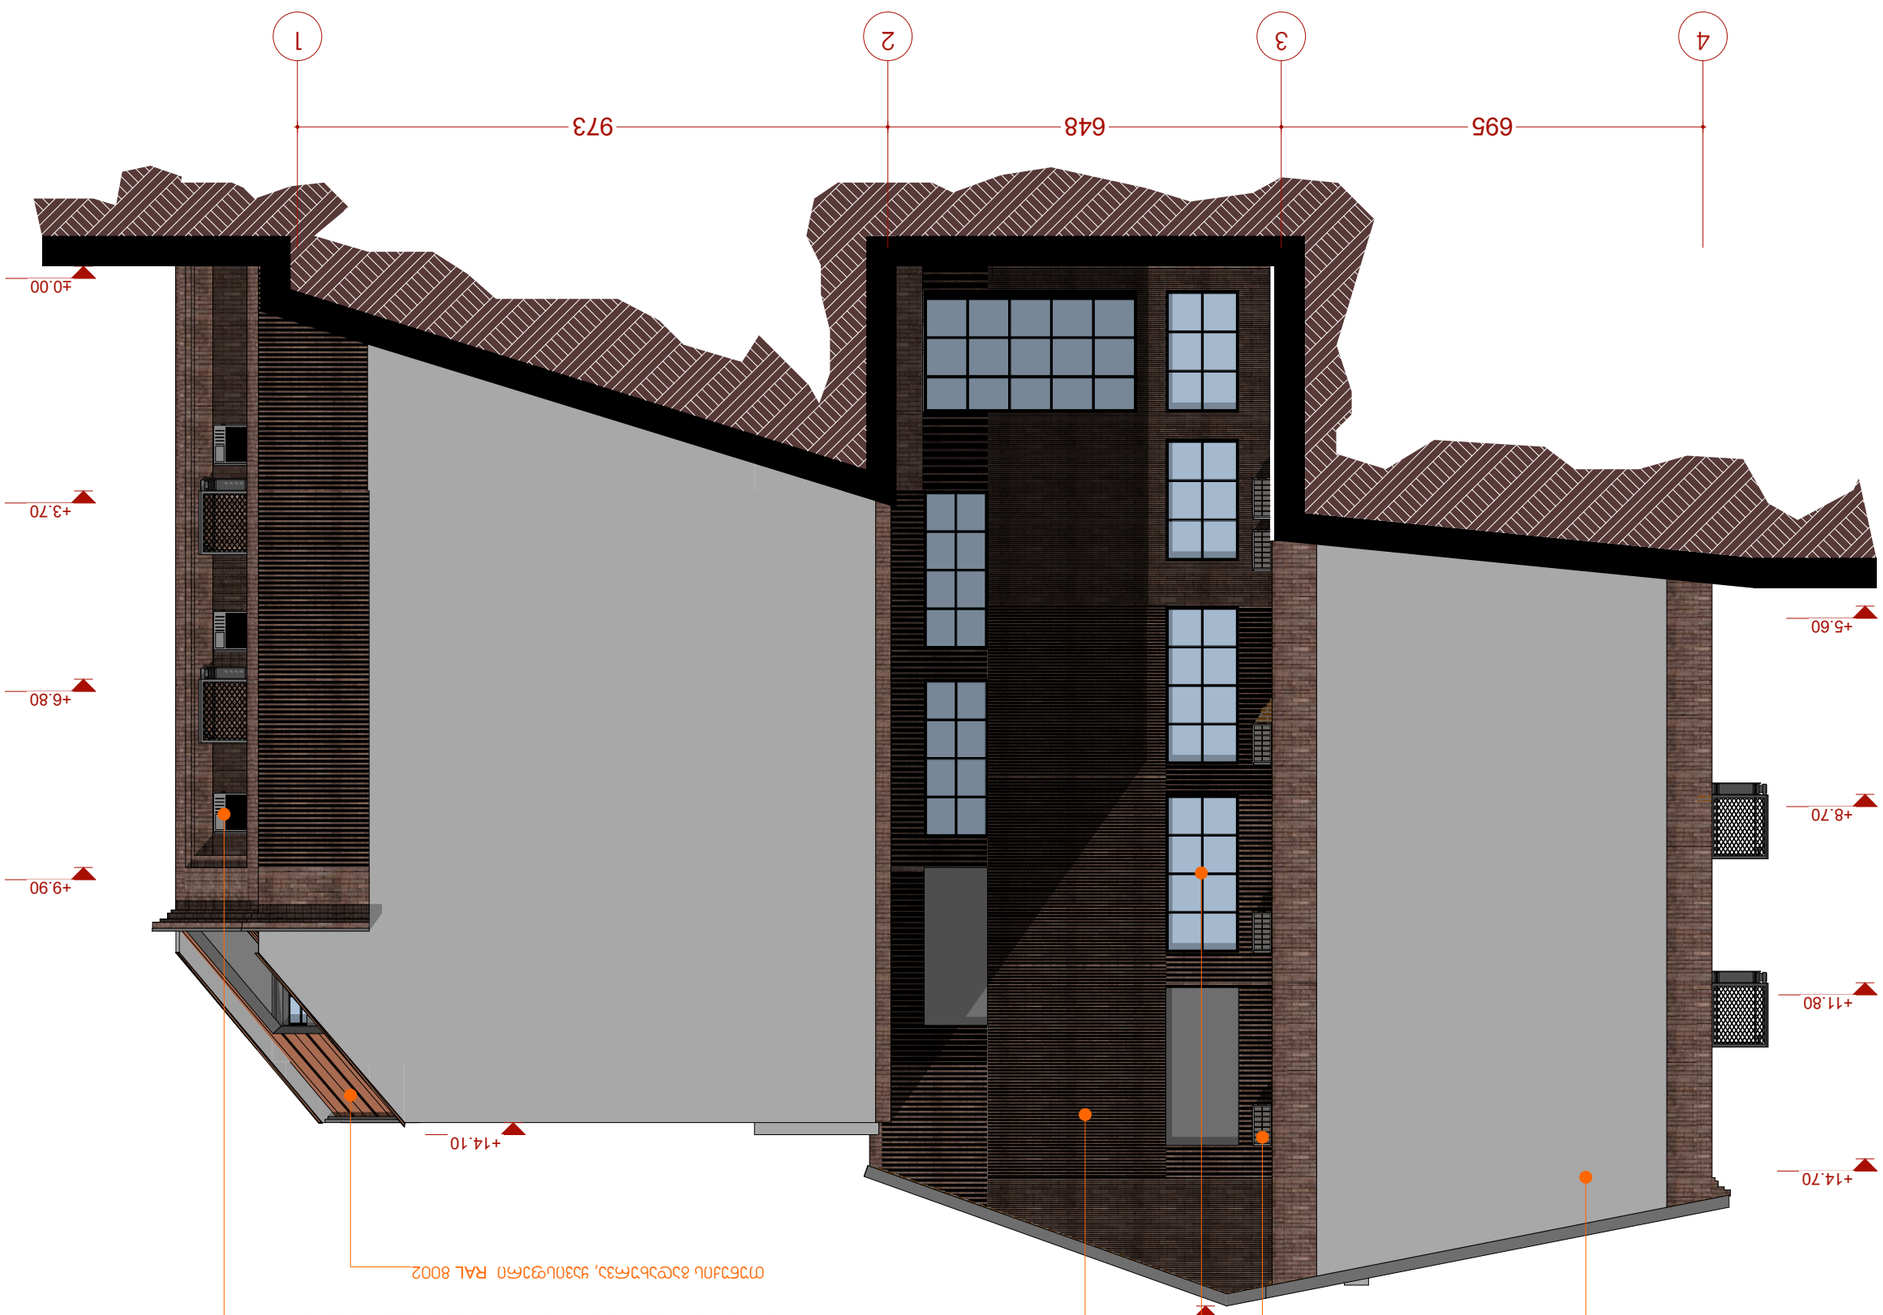


ფასადი "4-1" მასშტაბი 1:100

ფასადის მასალა: ალუმინის კომპოზიტური პანელი ღია ნაცრისფერი RAL 9006

ალუმინის პროფილი ვერტიკალური ნაკერის მასალა, ანოდირებული ბრინჯაოსფერი

ალუმინის პროფილი ჰორიზონტალური ნაკერის მასალა, ანოდირებული ბრინჯაოსფერი

ალუმინის პროფილი ფანჯრის ჩარჩოს მასალა, ანოდირებული ბრინჯაოსფერი

ალუმინის პროფილი ბალკონის მოაჯირის მასალა, ანოდირებული ანთრაციტისფერი RAL 8002

| | |
|---|---|
| ფასადის მასალა: | |
| სადარბაზოს შესასვლელი ალუმინის კარ-ფანჯრის ბლოკი | |
| ალუმინის ფანჯრის ბლოკი | |
| ალუმინის ბალკონის მოაჯირი | |
| ალუმინის პროფილი ვერტიკალური ნაკერის | |
| ალუმინის პროფილი ჰორიზონტალური ნაკერის | |
| ალუმინის პროფილი ფანჯრის ჩარჩოს | |
| ალუმინის პროფილი ბალკონის მოაჯირის | |
| ნიშნული | +0.000 |
| ნაგებობის სიმაღლე | |
| ნაგებობის სიგანე | |
| ნაგებობის სიგრძე | |
