H = L / Y = 5.33/0.4 = 13.32 მ

H = L / Y = 5.83/0.4 = 14.57 მ

მუხლი 31

8. თუ მიწის ნაკვეთს გააჩნია ერთმანეთის მოპირდაპირე (არამოსაზღვრე) საზოგადოებრივი საზღვრები, განაშენიანების სიმაღლის რეგულირების ხაზი დგინდება ასეთი მოპირდაპირე საზოგადოებრივი საზღვრებიდან ცალ-ცალკე მათი მოსაზღვრე ქუჩის ან საზოგადოებრივი სივრცის მხრიდან.

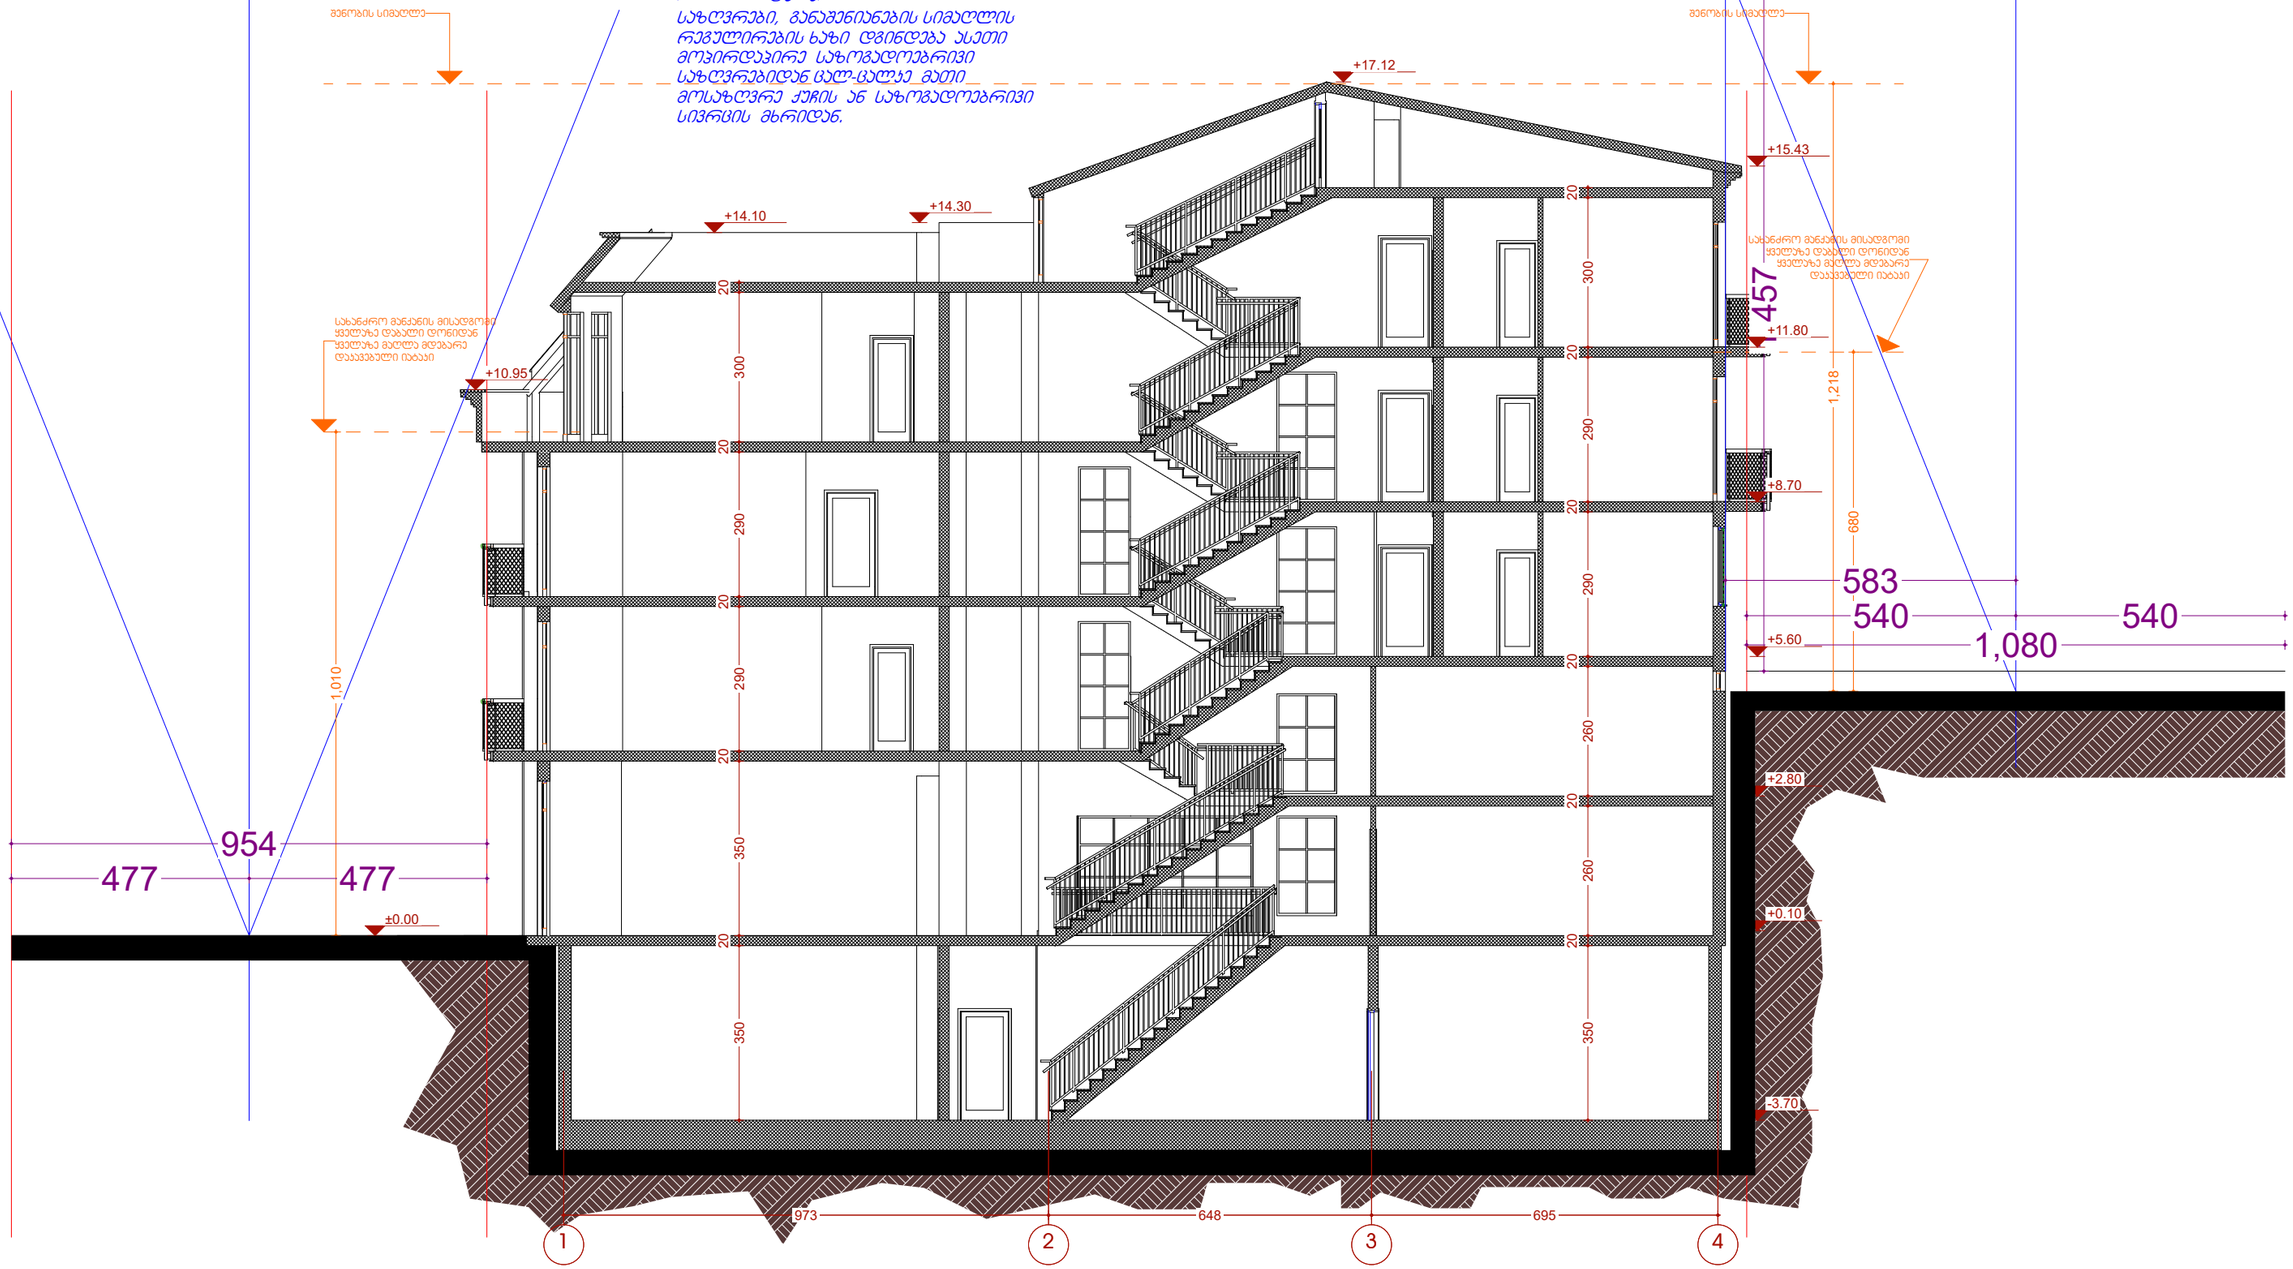

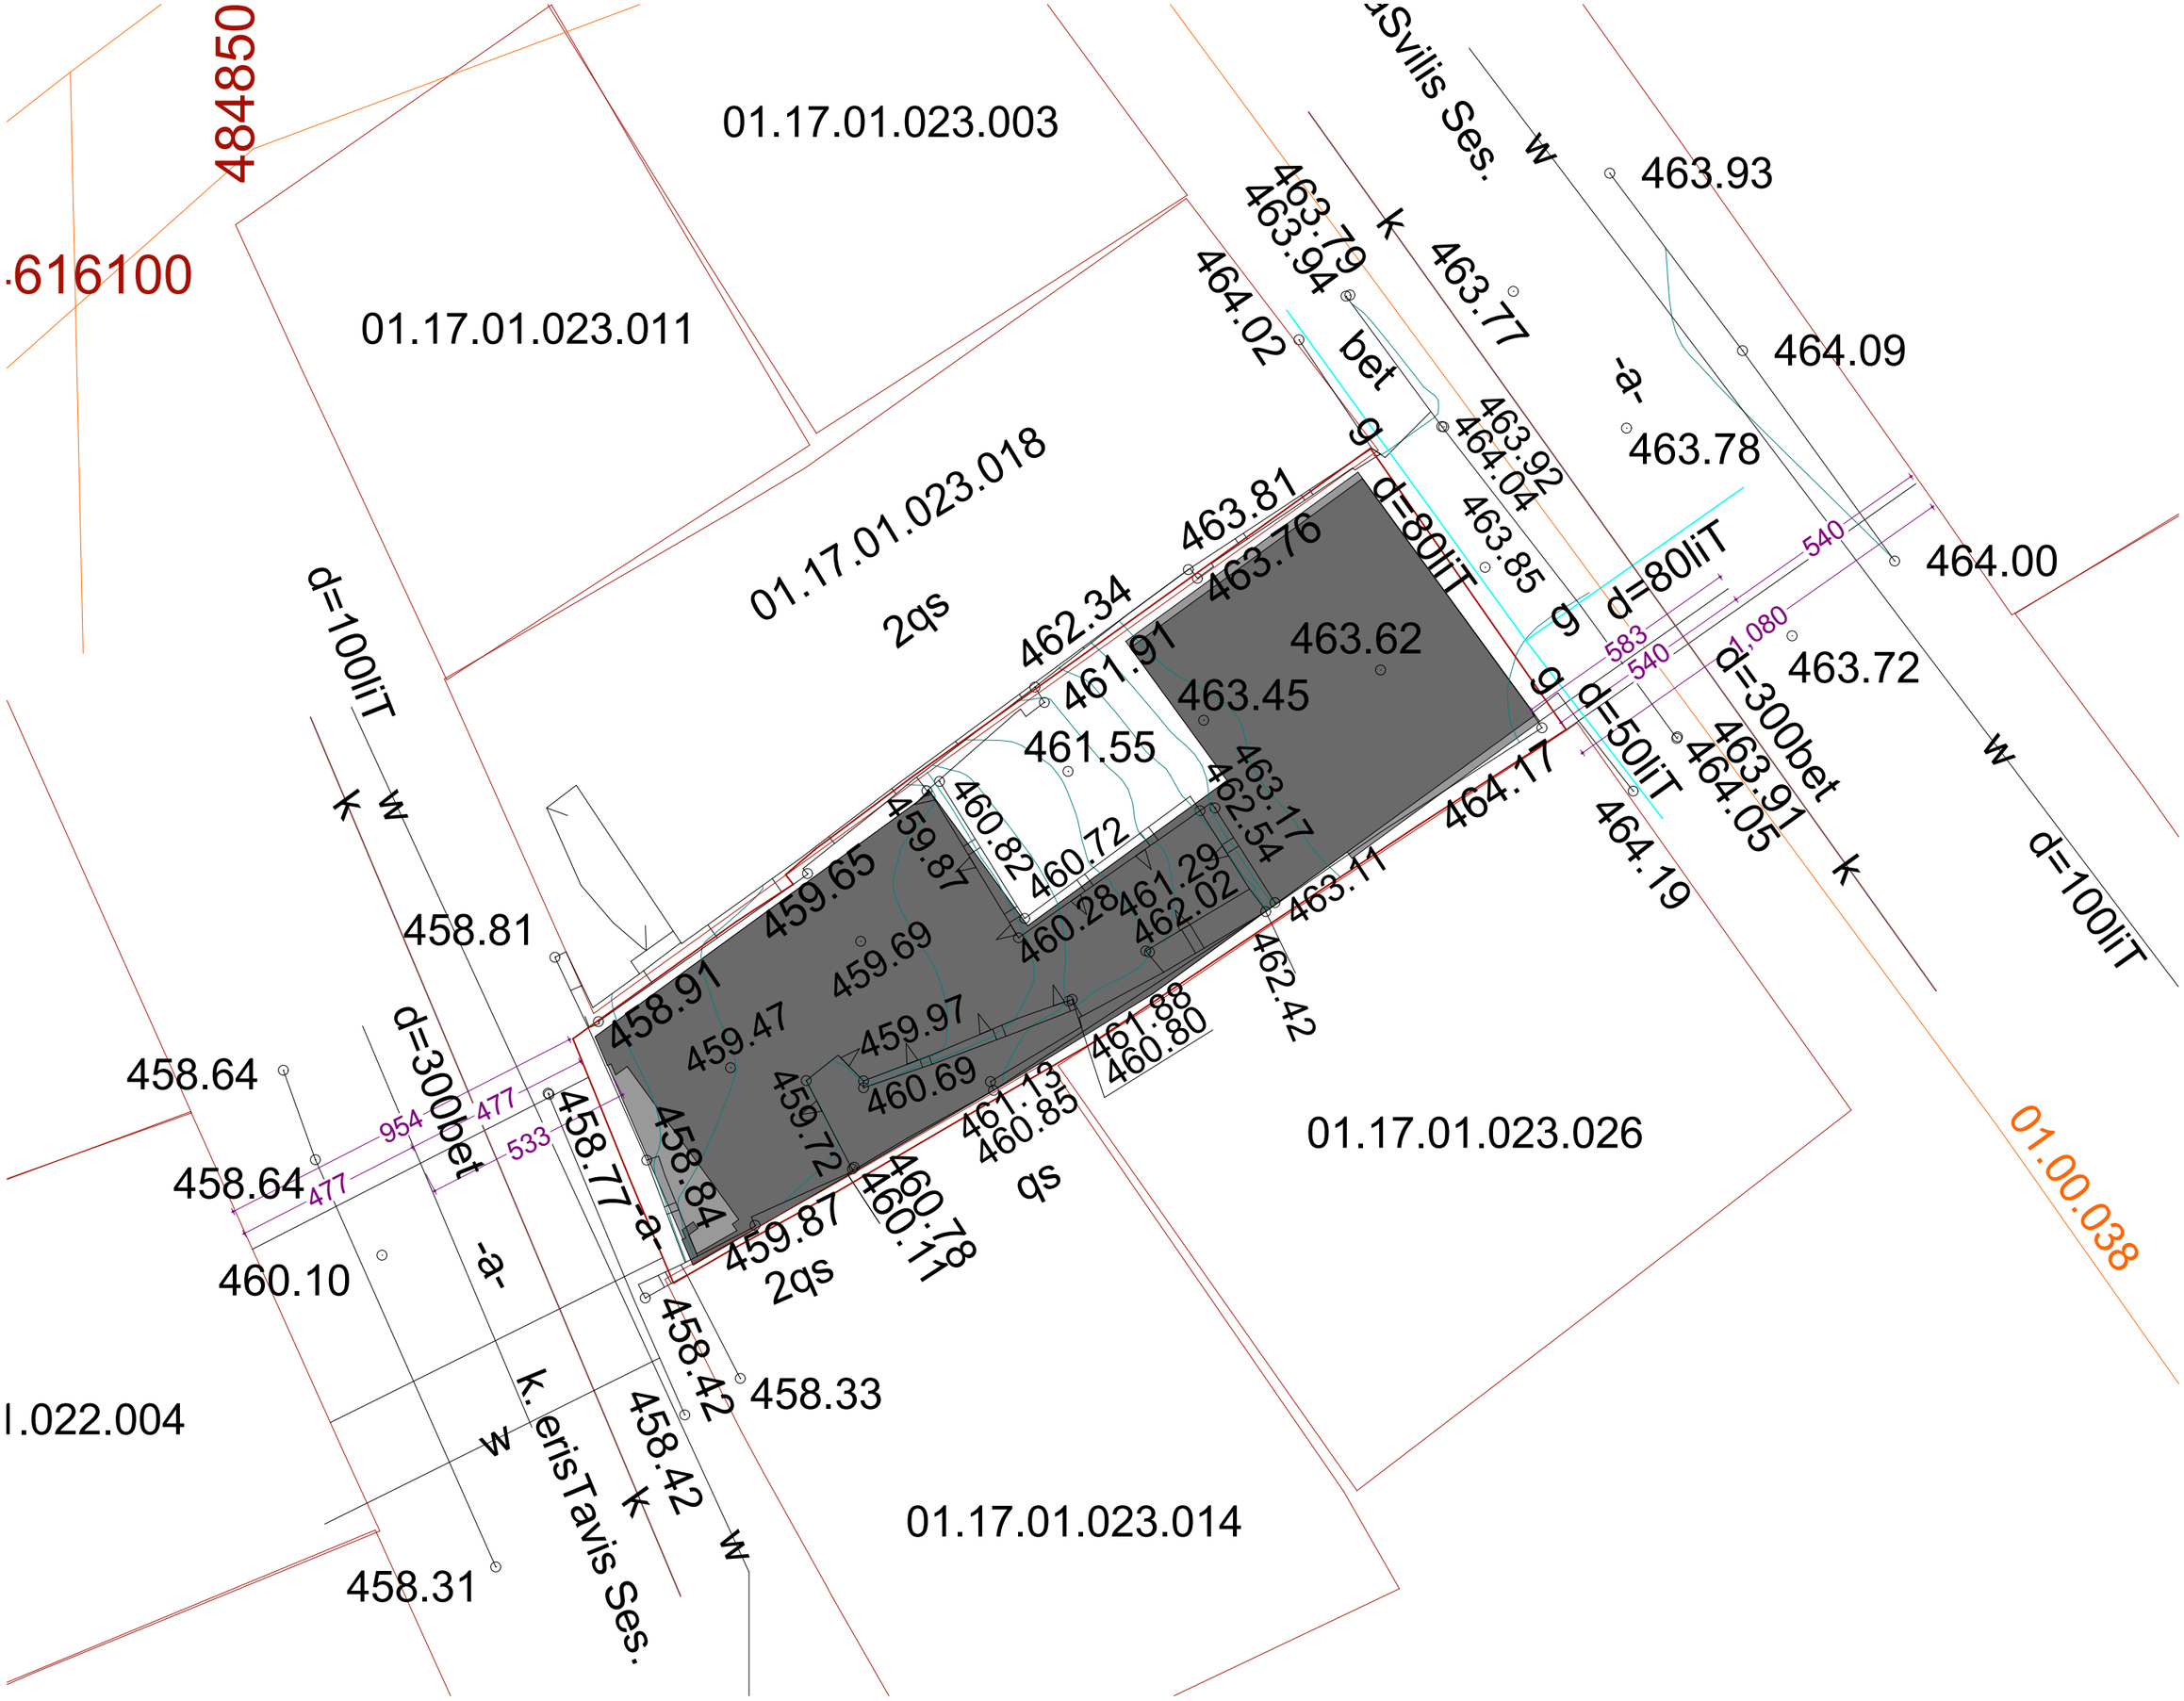

484850
616100
01.17.01.023.003
01.17.01.023.011
01.17.01.023.018
2qs
01.17.01.023.026
01.17.01.023.014
01.00.038
1.022.004
d=100liT
d=300bet
d=80liT
d=50liT
k. erisTavis Ses.
qs
bet
-a-
463.93
464.09
463.78
464.00
463.72
463.79
463.94
464.02
463.77
463.92
464.04
463.85
463.81
463.76
462.34
461.91
463.62
463.45
461.55
464.17
464.19
463.91
464.05
463.17
462.54
463.11
462.42
460.82
460.72
460.28
461.29
462.02
459.65
459.87
459.69
458.91
459.47
459.97
460.69
461.88
460.80
461.13
460.85
459.72
458.84
459.87
460.78
460.11
458.81
458.64
458.64
460.10
458.77
458.42
458.42
458.33
458.31
540
583
540
1,080
954
477
477
533