

სიმაღლის ანგარიშის სქემა

H= L / y =11.85/0.4 =29.6

H= L / y =7.5

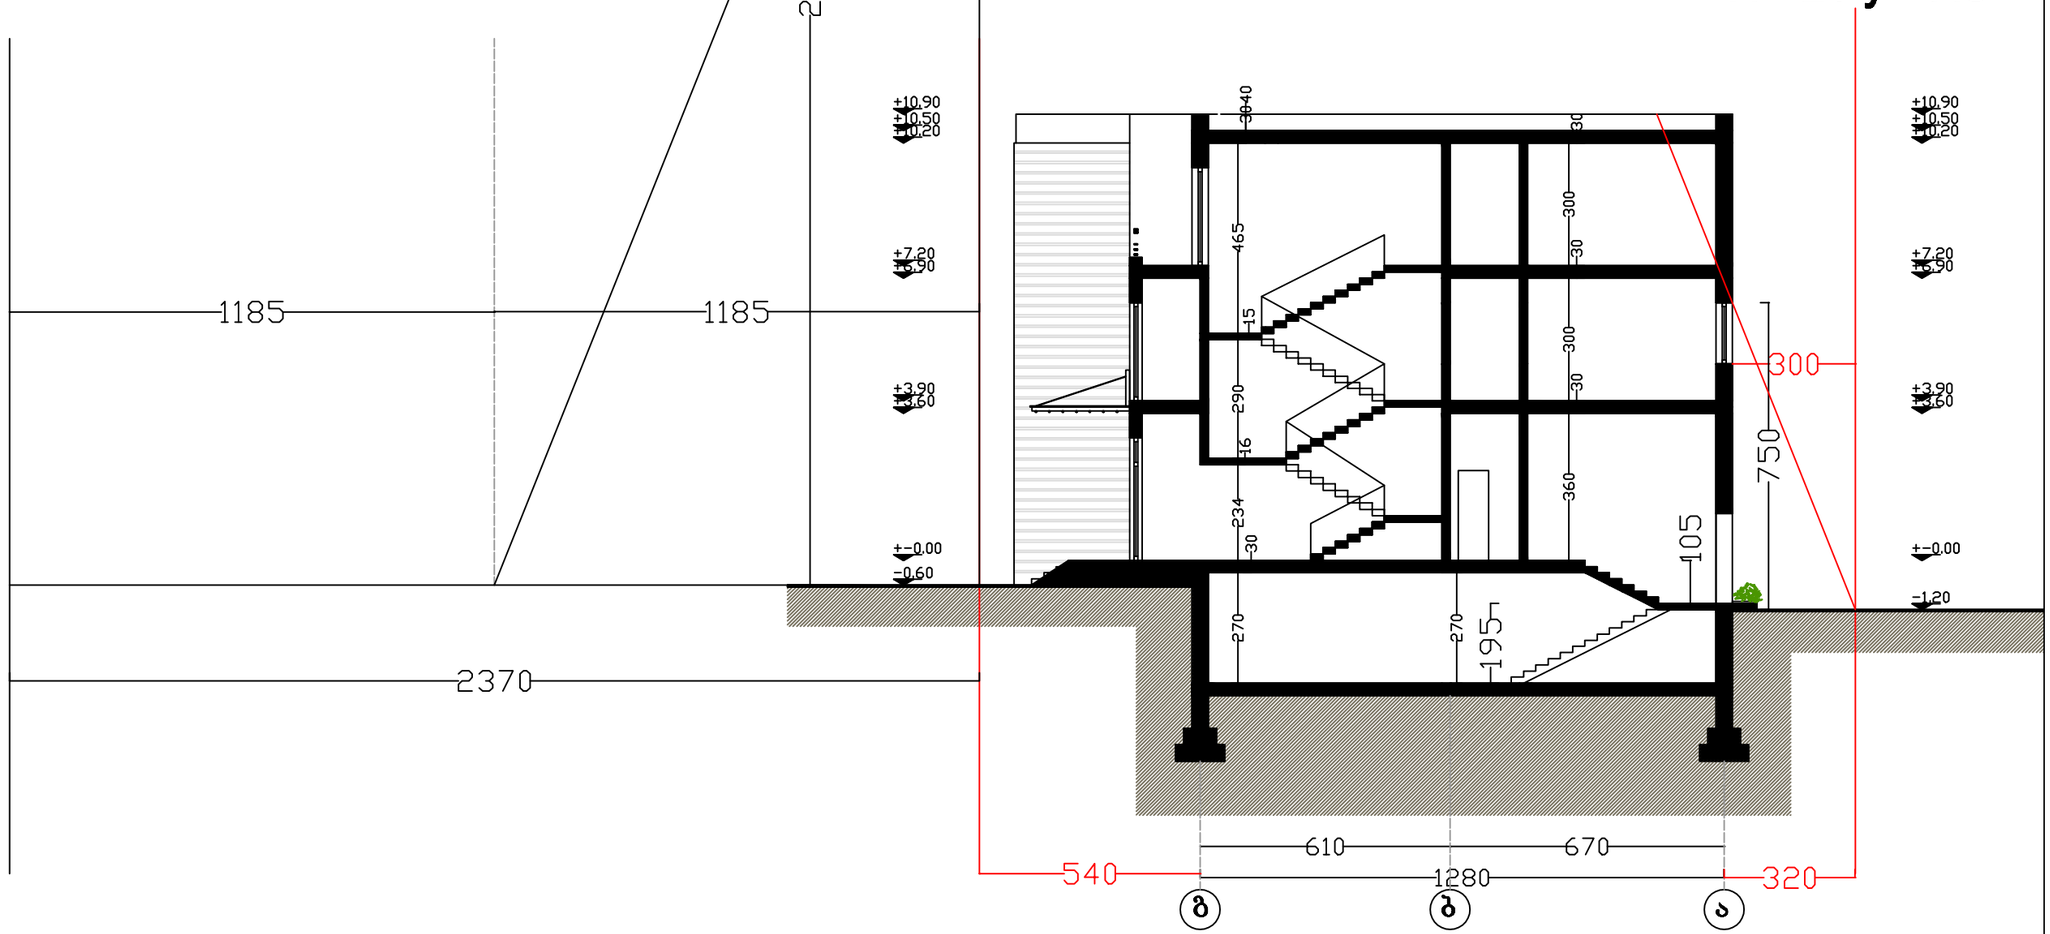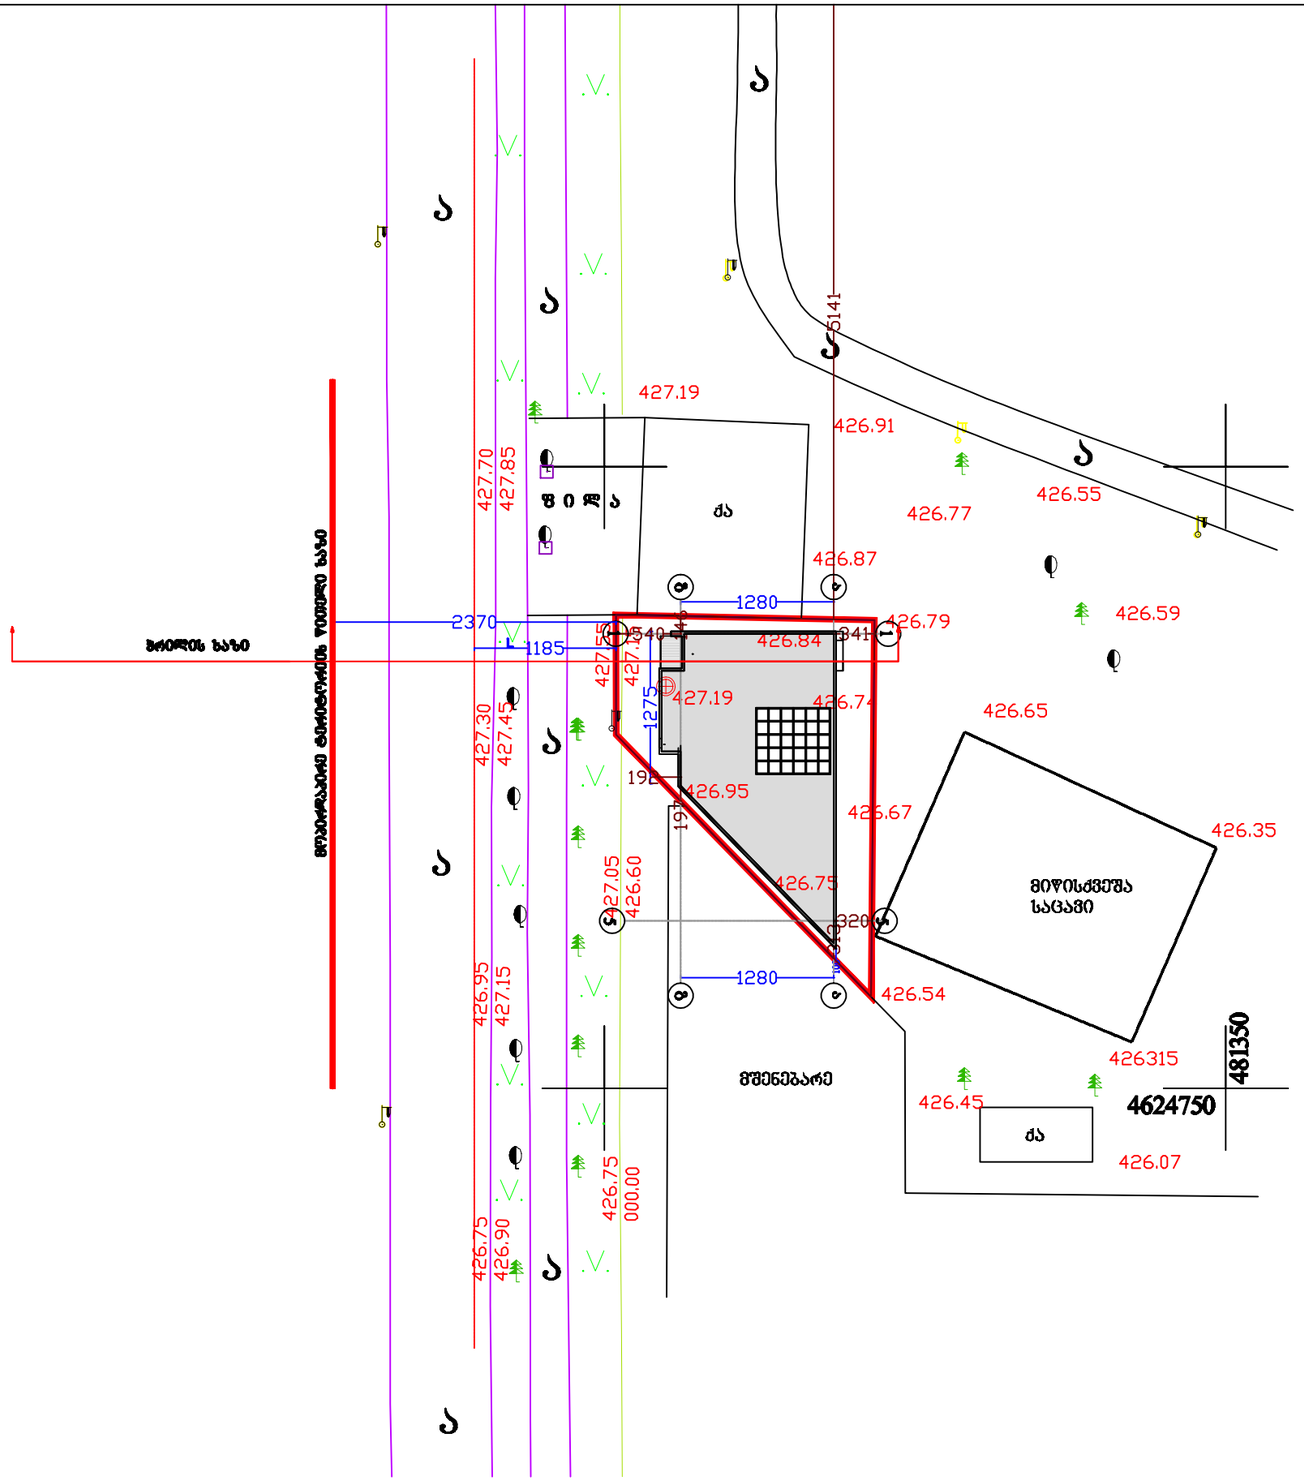

გენგეგმა


427.19
426.91
426.55
426.77
426.87
426.59
426.79
426.84
426.74
426.65
426.95
426.67
426.35
426.75
426.54
426315
426.45
426.07
427.70
427.85
427.30
427.45
427.05
426.60
426.95
427.15
426.75
426.90
426.75
000.00
1280
2370
1185
1275
1280
481350
4624750
მშენებარე
ძა