
L.T.D ALFA

ქალაქი თბილისი, გმირი კურსანტების ქუჩის I შესახვევი №1 (ს/კ: 01.11.05.013.208)
შპს "ქართულ-უკრაინული სამშენებლო ჯგუფი (ს.ნ. :400131905) საკუთრებაში არსებული 3406.00კვ.მ. არასასოფლო-სამეურნეო დანიშნულების მიწის ნაკვეთის და მისი მიმდებარე ტერიტორიის ტოპოგრაფიული

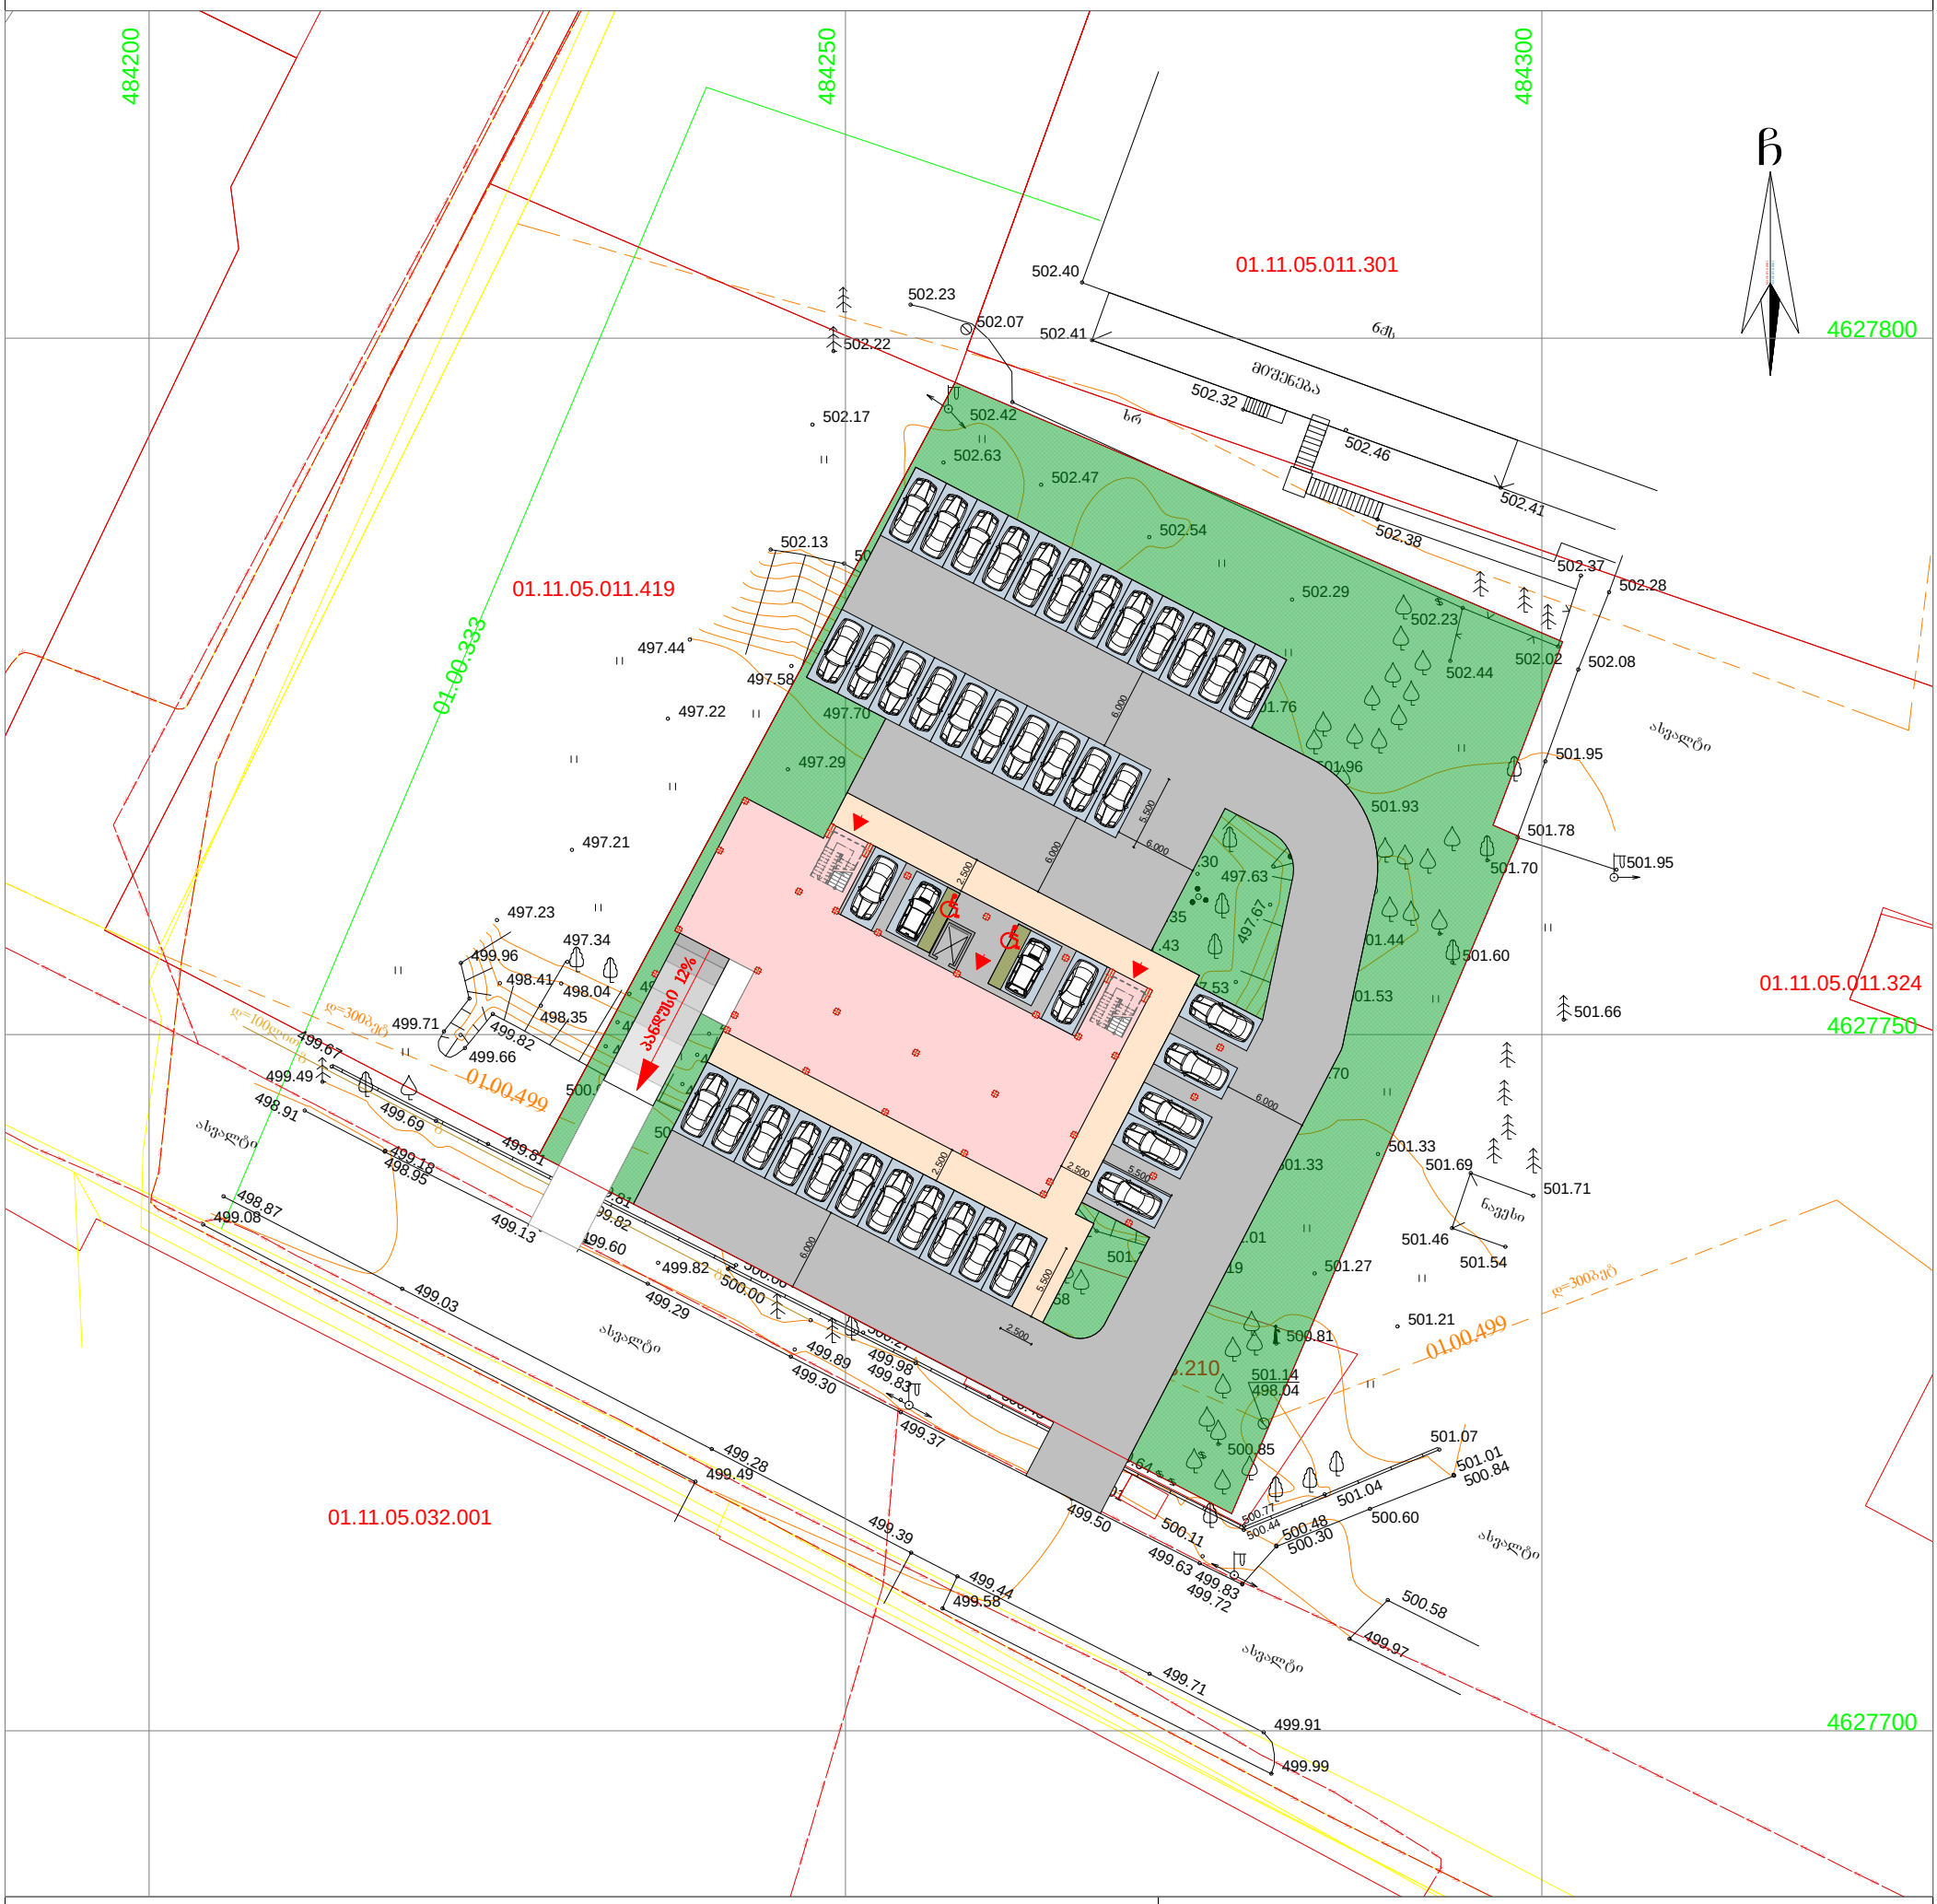

პირობითი აღნიშვნები

-ის კოორდინატთა სისტემაში პროექცია

ძს	საცხ. შენობა	ხის ღობე	წ — წყალგაყვანილობა
ძა	არასაცხ. შენობა	ღობე	გ — გაზი
	ფარდული	ქვის კედელი	კ — კანალიზაცია
	მშენებარე შენობა	კედელი	სან — სანიაღვრე
	წიწვოვანი ხე	ფლატე	კბ — კავშირგაბმულობა
	ფოთლოვანი ხე	რკინიგზა	ელ. ქსელში
	ხილკენკროვანი	სამეთვალყურეო ჭები	თბ — გათბობა
	მცენარე	ელ. გადამცემი ხაზი	
	გარე განათება		

შენიშვნა:1) გეგმაზე დატანილია საჯარო რეესტრში რეგისტრირებული ნაკვეთის საზღვრები

2) ვინადან გეგმაზე დატანილია მხოლოდ რეგისტრირებული მიწისქვეშა კომუნიკაციები მათი მდებარეობების დაზუსტება მოხდეს ყველა კომუნიკაციის წარმომადგენლებთან

შ.პ.ს ალფა (ს/ნ 405298574)

ქ.თბილისი, ნუცუბიძის ფერდობი IV მ/რ კორპუსი №4

ltd.alfa2018@gmail.com MOB; 571824233

დირექტორი:	დ.ოქ	დ.ოქროპირიძე	
აზომა:	ა.ქ	ა.მენაბდე	
დახაზა:	ა.ქ	ნ.ბ	
დამკვეთი			შპს "ქართულ-უკრაინული სამშენებლო ჯგუფი ID 400131905
მასშტაბი: 1:500	24.01.2021წ.		