
ტოპოგრაფული რუკა

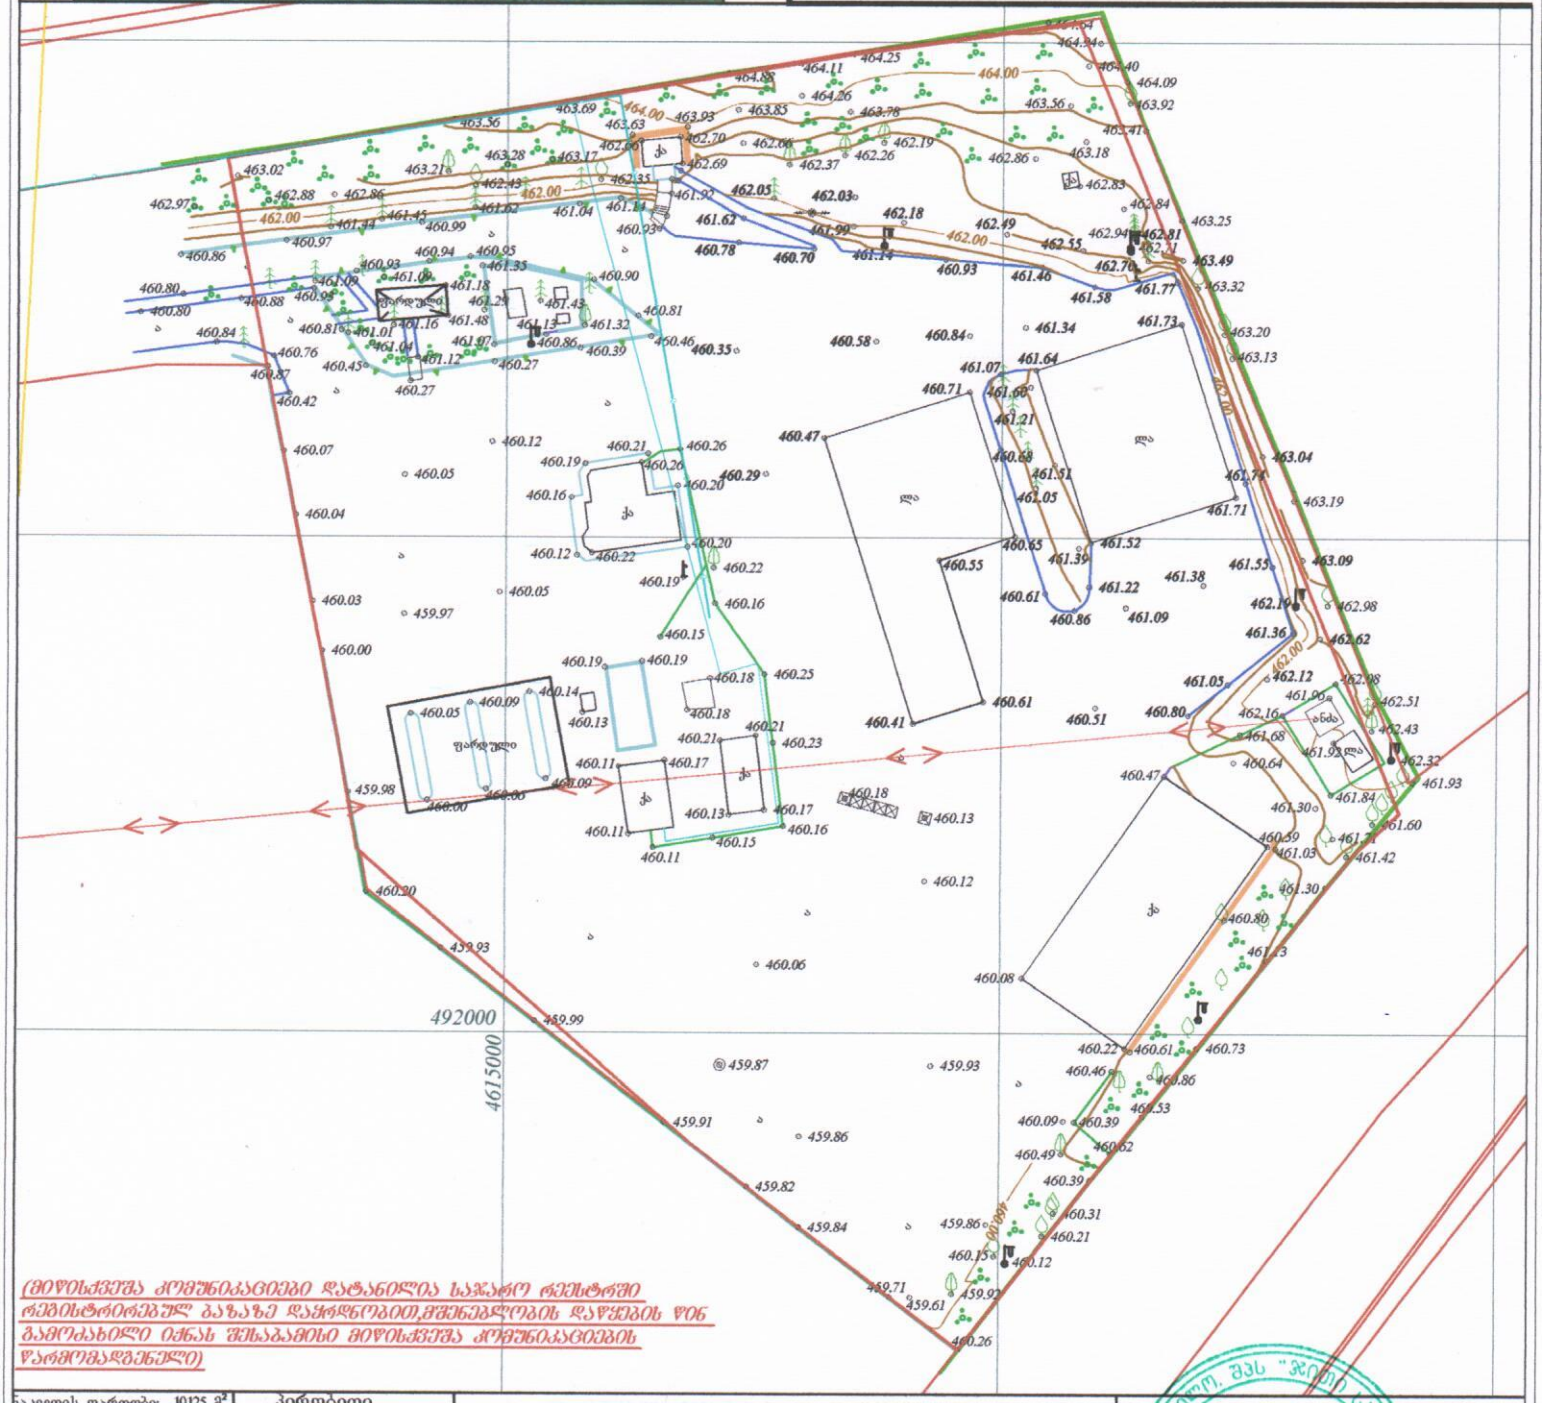

სიტუაციური გეგმა



(მიწისქვეშა კომუნიკაციები დატანილია საჯარო რეესტრში რეგისტრირებულ ბაზაზე დაჩრდილობით,მშენებლობის დაწყების წინ გამოსახილი იქნას შესაბამისი მიწისქვეშა კომუნიკაციების წარმომადგენლები)

ნაკვეთის ფართობი: 10125 მ²	პირობითი აღნიშვნები	ტოპოგრაფული ნახაზი მ 1:500 / რელიეფის კვეთა 0.5მ		
სერვიტუტის ფართობი: 000 მ²				
მიწისქვეშა კომუნიკაციები	ნაკვეთის საზღვარი	ბუჩქი	გეგმურ სიმაღლური წერტილი (რპ)	რკინის ღობე
კანალიზაცია	შენობა	ბაზონი	ხეების რიგი	ბორდიური
დენის კაბელი	არკა	სამეთვალყურეო ჭუბი	ტრანსფორმატორი	ბეტონი
გაზის მილი	ფარდული	ძეგლი	რადიო ან ტელე ანძა	კედელი
წყლის მილი	სერვიტუტი	შადრევანი	ლამპიონები	საყრდენი კედელი
კავშირგაბმულობა	კიბე	ონკანი	ელექტრო ბოძი	ბილიკი
	ფოთლოვანი ხე	წყარო ან ჭა	რკინიგზა	გზის კონტური
	წიწვოვანი ხე	ბენზინგასამართი სადგური	იზოპიფსი	ფლატე
	ხეხილის ხე	მადალი ძაბვის გადამცემი	მთავარი იზოპიფსი	წყლის კონტური
	პალმა			

შ.პ.ს. "ჯეოი სერვეი"
L.T.D " GT Survey"

	დირექტორი	ვ. ხაჩიძე
	გეოდეზისტი	ი.მანჯგალაძე
	კომპ. უზრუნველყოფა	ი.მანჯგალაძე
	მისამართი	ქ. ქუთაისი, ზაზა პაქეთი ქუჩა, №67 (01.39.22.002.006)
	დამკვეთი	
	თარიღი	04.01.2020