L.T.D ALFA

ქალაქი თბილისი, გმირი კურსანტების ქუჩის I შესახვევი №1 (ს/კ: 01.11.05.013.208)
შპს "ქართულ-უკრაინული სამშენებლო ჯგუფი (ს.ნ. :400131905) საკუთრებაში არსებული 3406.00კვ.მ. არასასოფლო-სამეურნეო დანიშნულების მიწის ნაკვეთის და მისი მიმდებარე ტერიტორიის ტოპოგრაფიული

გეგმა

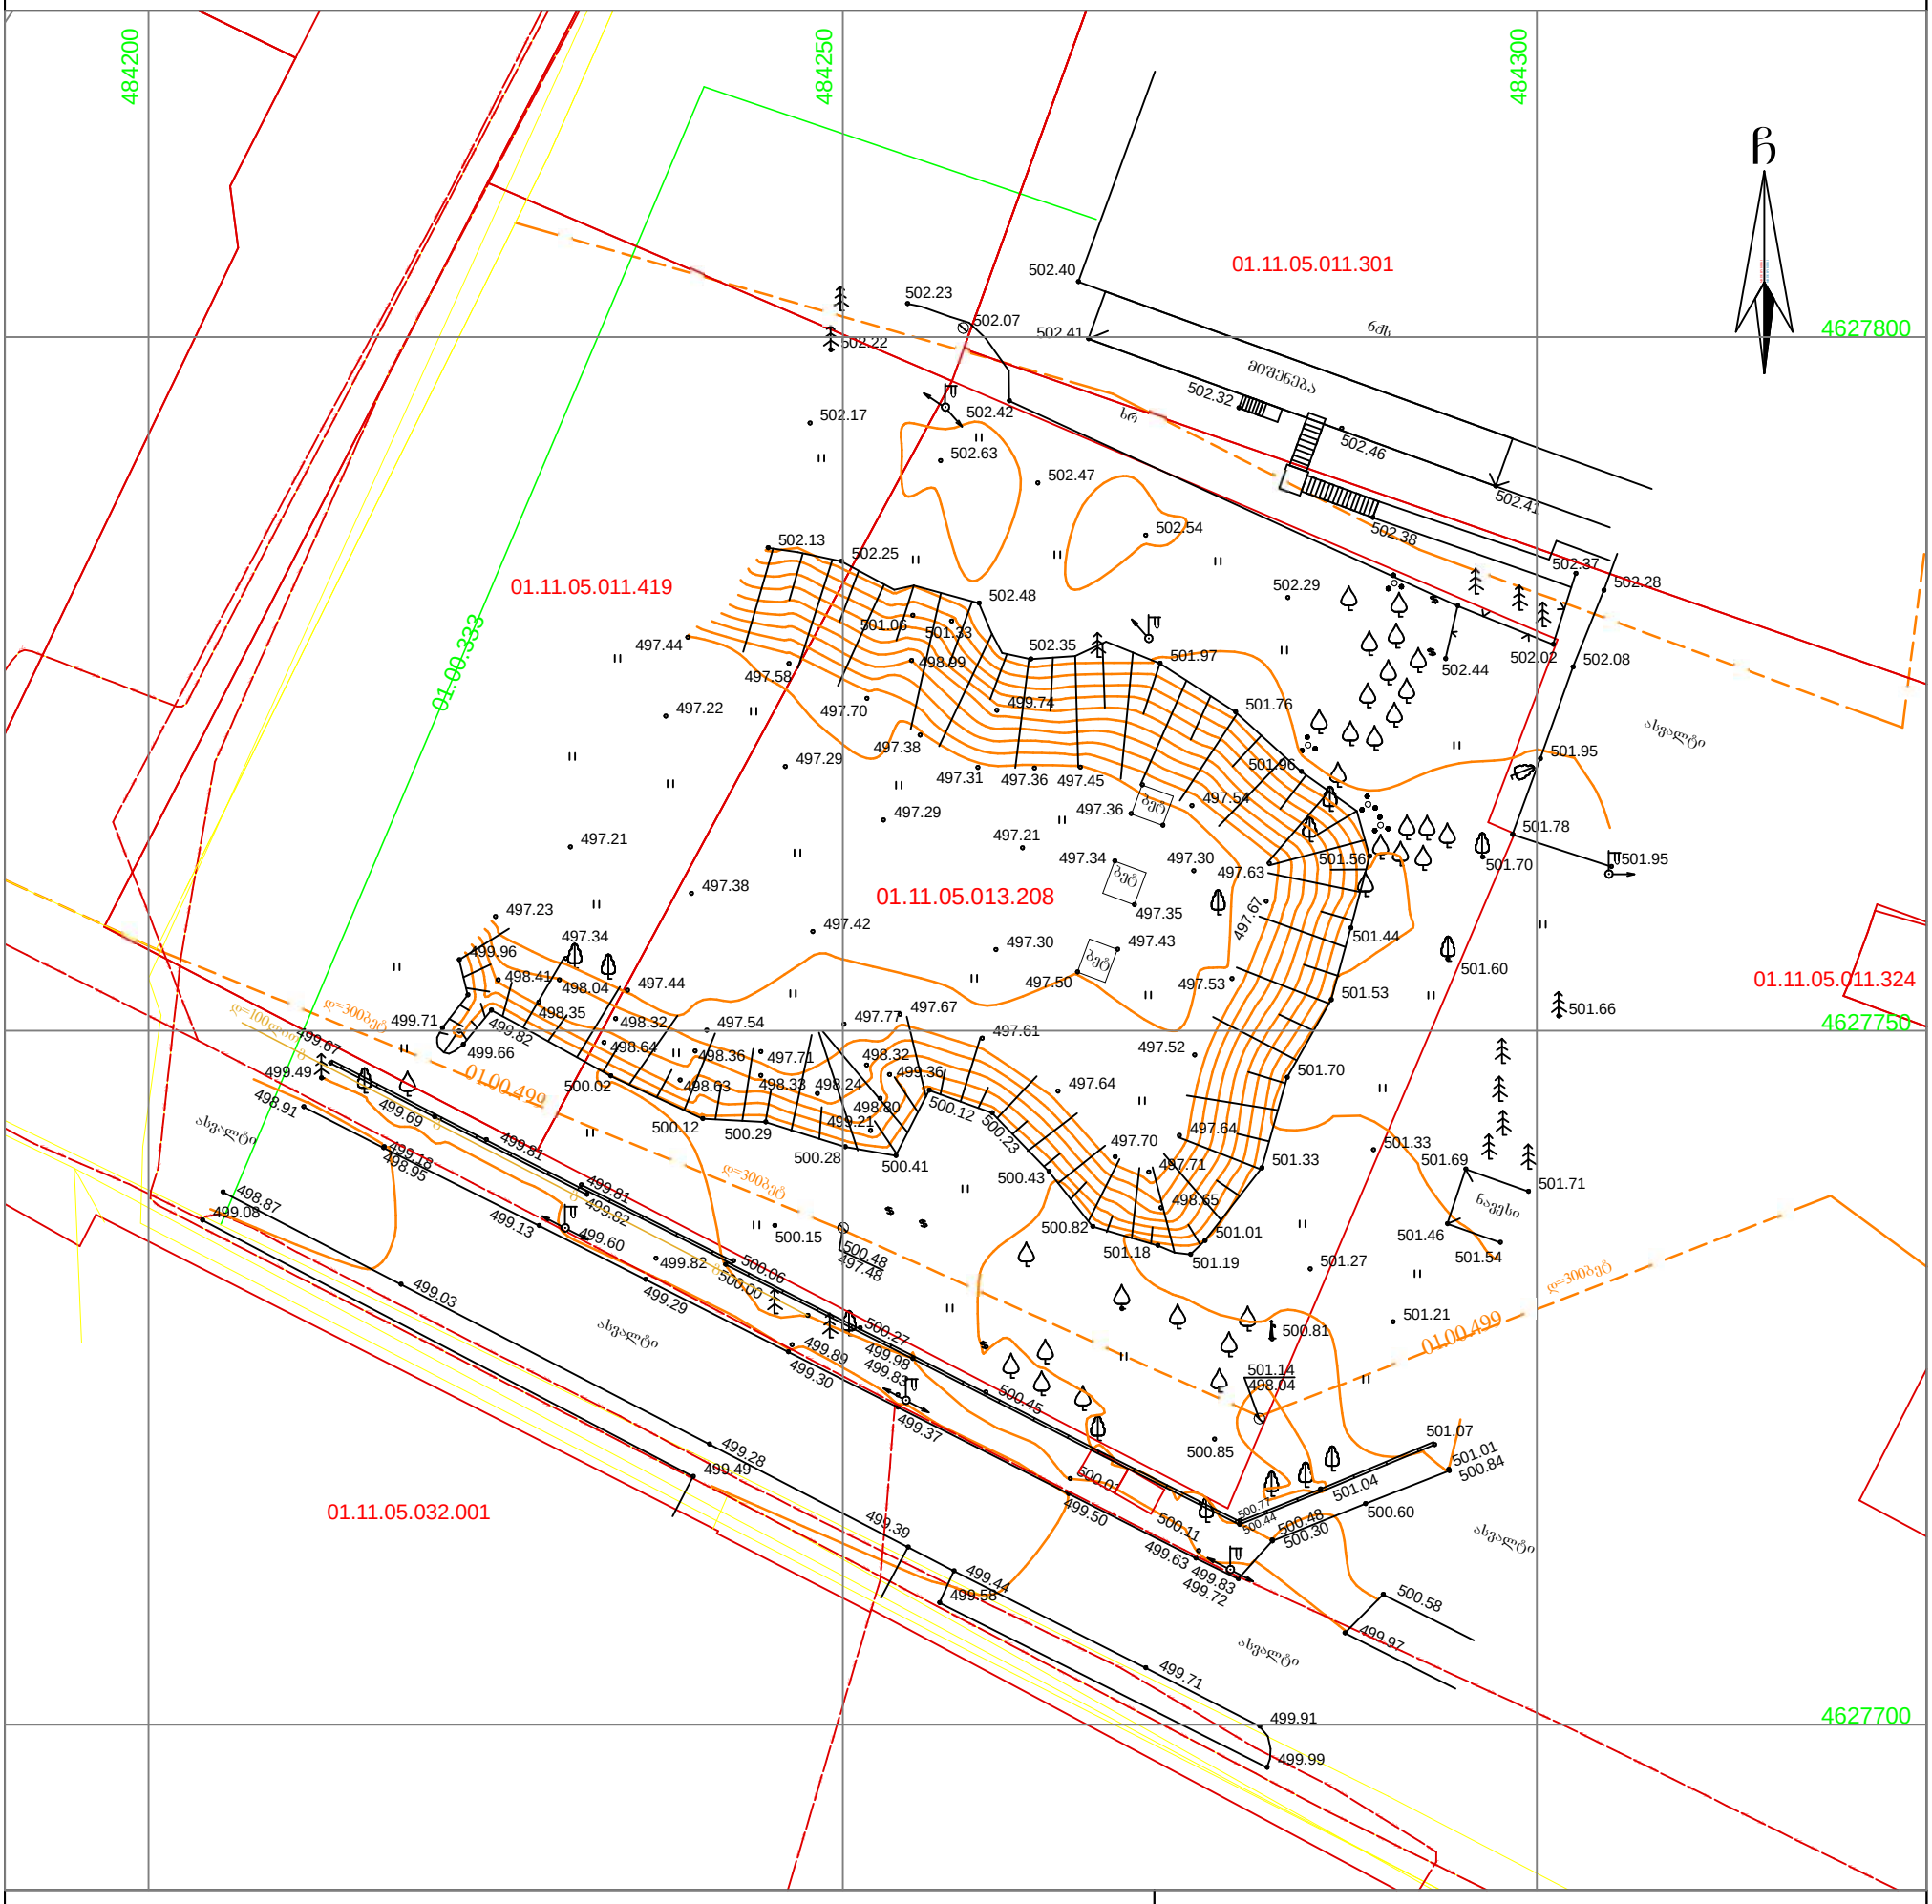

პირობითი აღნიშვნები

-ის კოორდინატთა სისტემის	პროექცია

ძს	საცხ. შენობა		ხის ღობე	წ	წყალგაყვანილობა
ძა	არასაცხ. შენობა		ღობე		
	ფარდული		ქვის კედელი	გ	გაზი
	მშენებარე შენობა		კედელი	კ	კანალიზაცია
	წიწვოვანი ხე		ფლატე	სან	სანიაღვრე
	ფოთლოვანი ხე		რკინიგზა	კშ	კავშირგაბმულობა
	ხილკენკროვანი		სამეთვალყურეო ჭები		ელ. ქსელები
	მცენარე			თგ	გათბობა
	გარე განათება		ელ. გადამცემი ხაზი		

შენიშვნა:1) გეგმაზე დატანილია საჯარო რეესტრში რეგისტრირებული ნაკვეთის საზღვრები

2) ვინადან გეგმაზე დატანილია მხოლოდ რეგისტრირებული მიწისქვეშა კომუნიკაციები მათი მდებარეობების დაზუსტება მოხდეს ყველა კომუნიკაციის წარმომადგენლებთან

შ.პ.ს ალფა (ს/ნ 405298574)

ქ.თბილისი, ნუცუბიძის ფერდობი IV მ/რ კორპუსი №4

ltd.alfa2018@gmail.com MOB; 571824233

დირექტორი:		დ.რობაქიძე
აზომა:		დ.რობაქიძე
დახაზა:		დ.რობაქიძე
დამკვეთი		შპს "ქართულ-უკრაინული სამშენებლო ჯგუფი ID 400131905
მასშტაბი: 1:500	24.01.2021წ.	