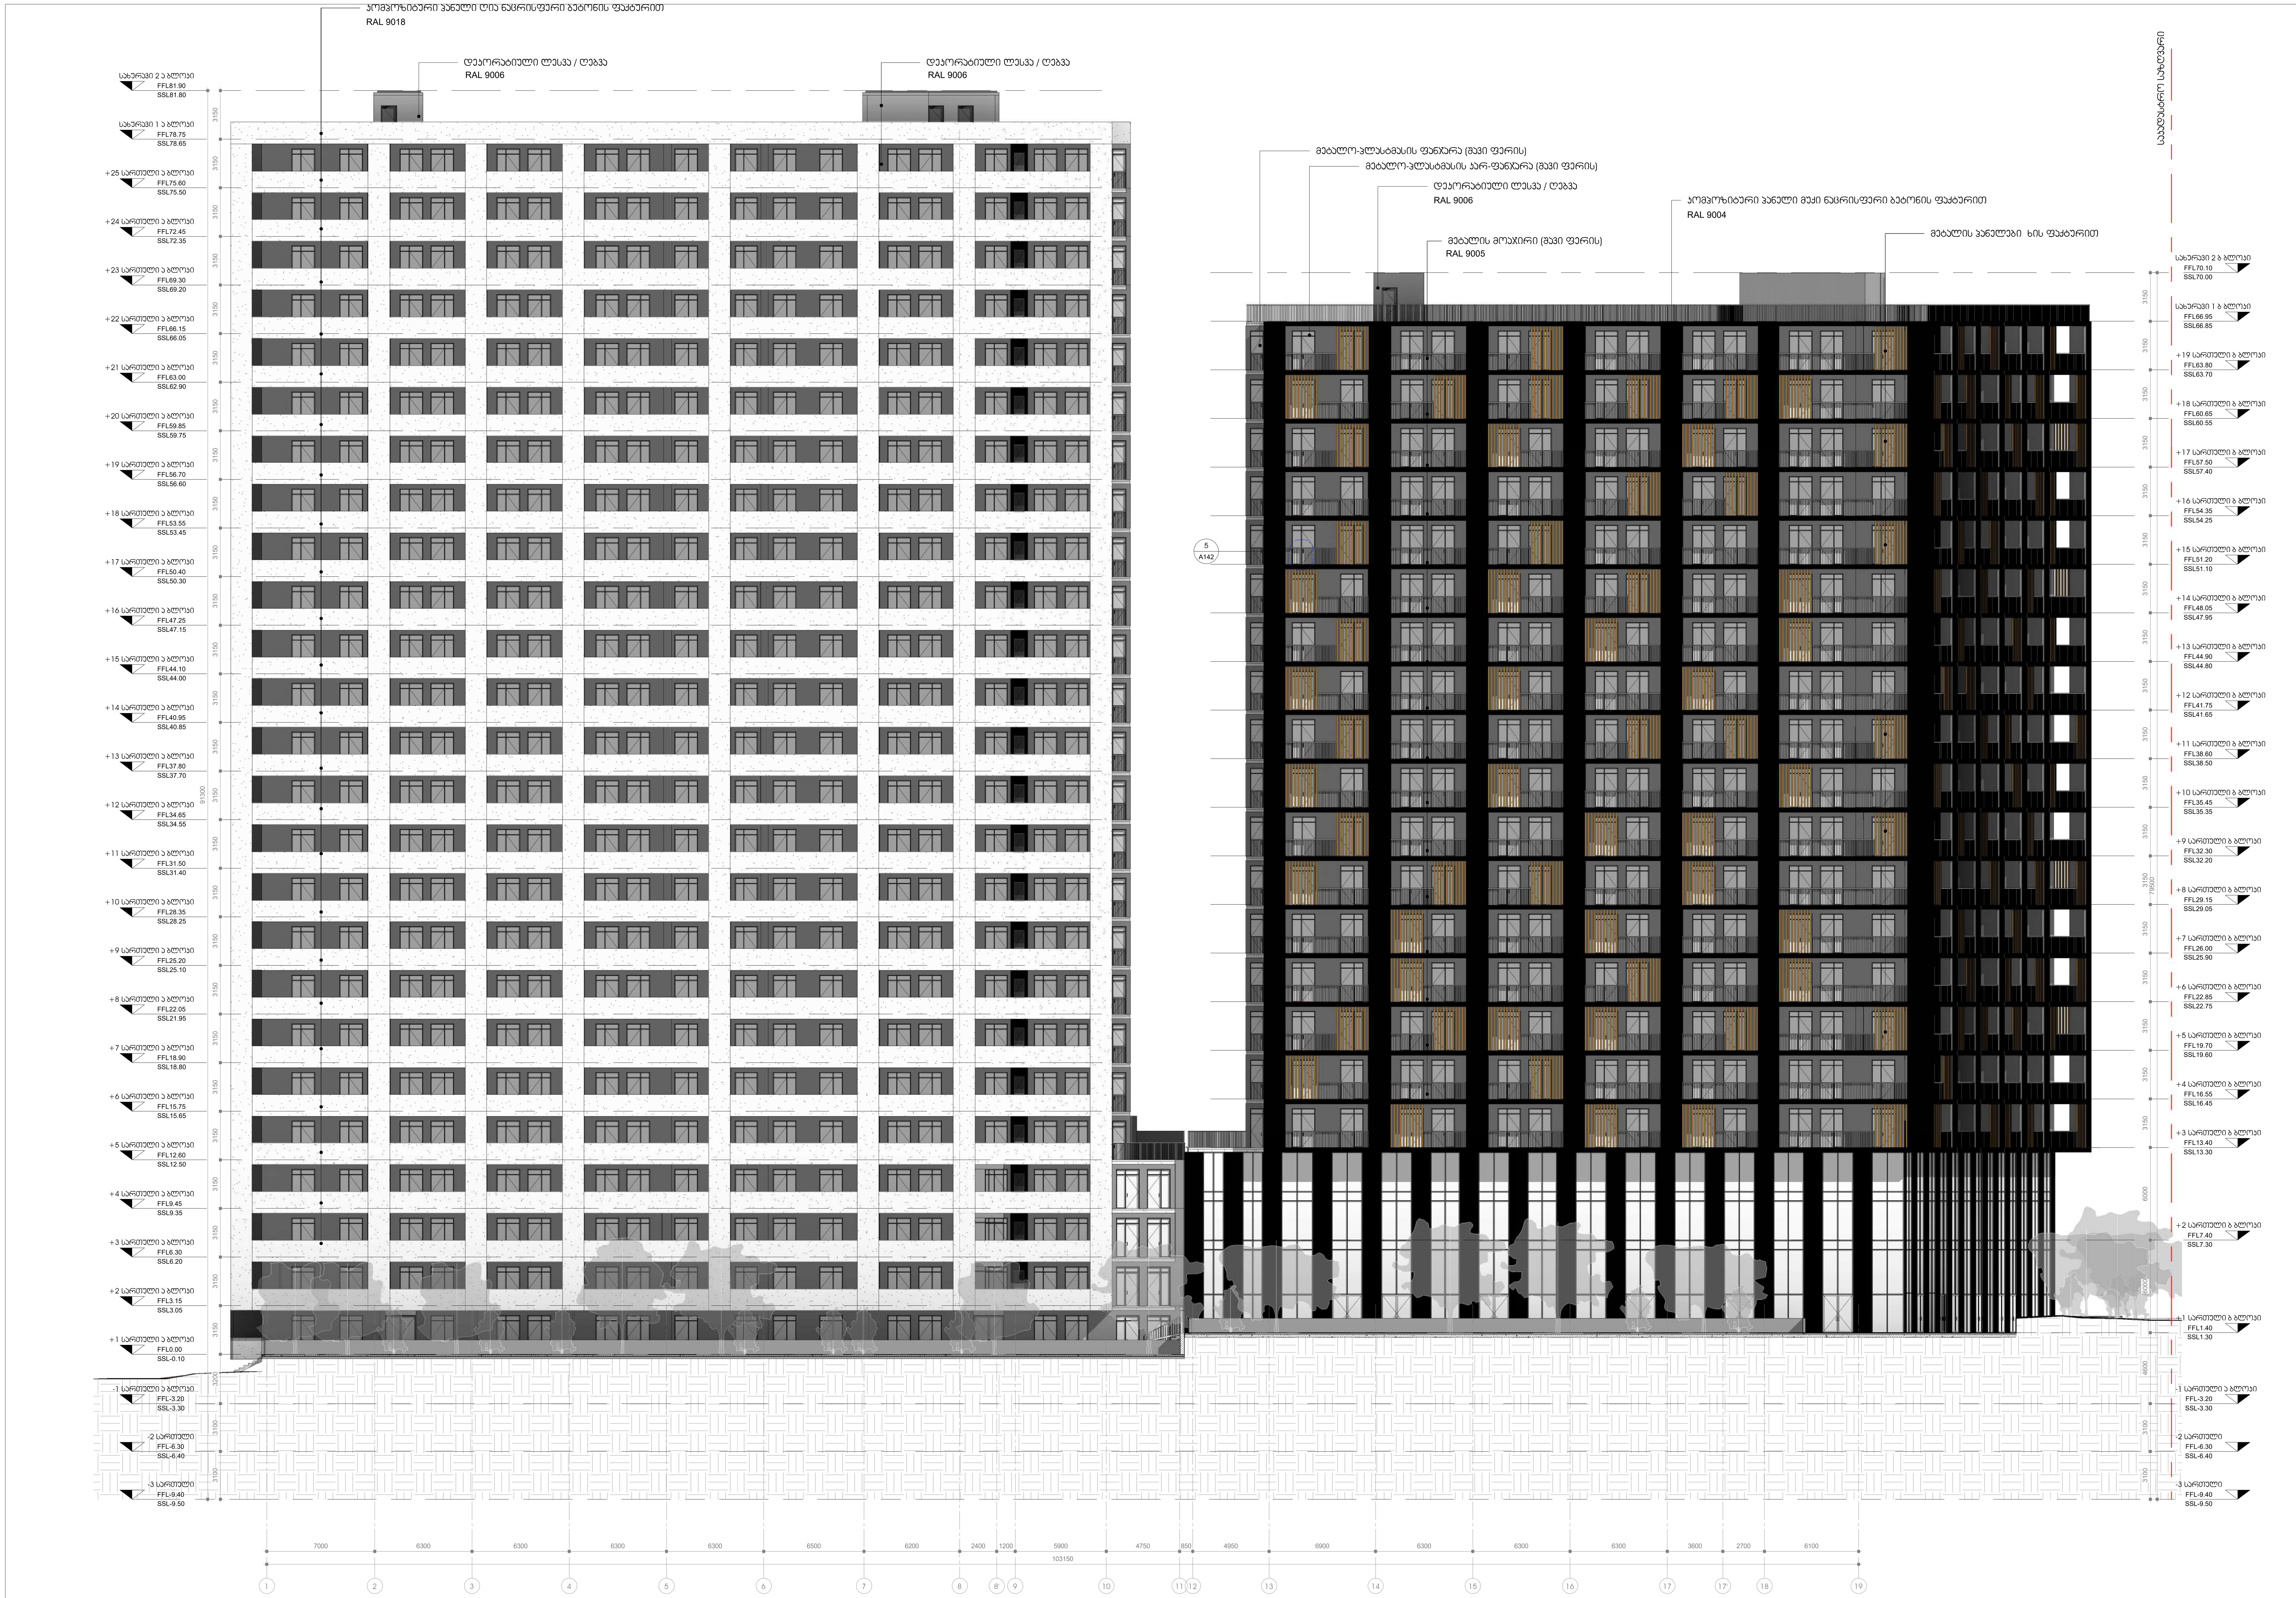

1 — 1-19
1 : 200

პროექტის დასახელება

მრავალფუნქციური კომპლექსი გლდანში

ობიექტის მისამართი

-

სიტუაციური სქემა

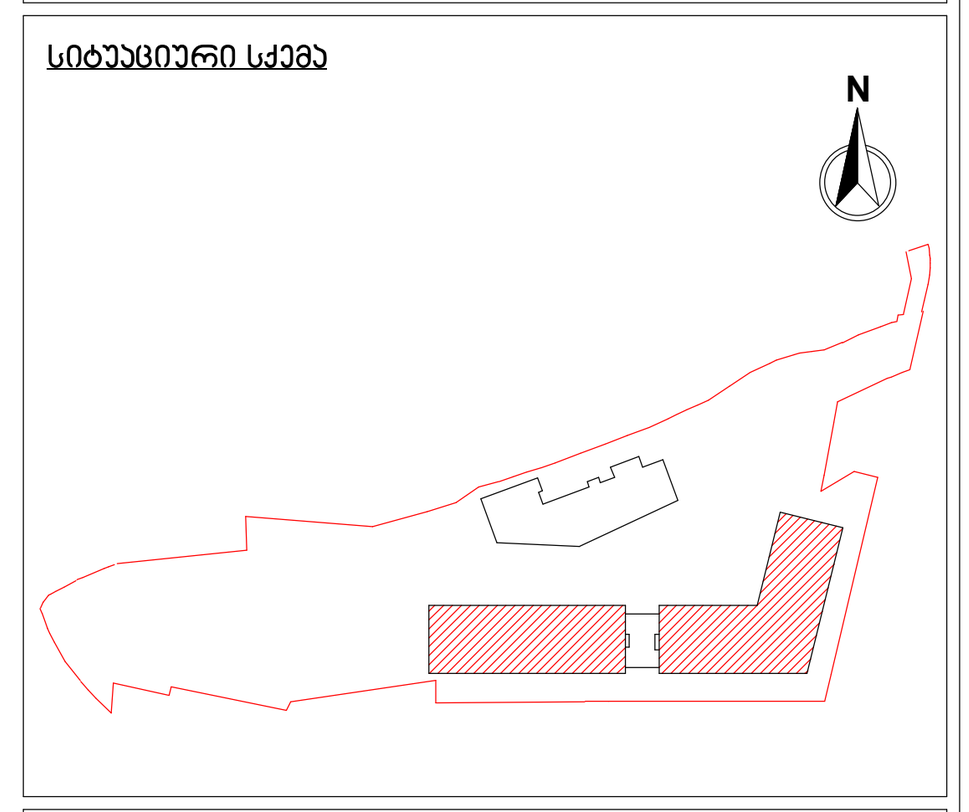

ა ბლოკი

პირობითი აღნიშვნები

შენიშვნები

No.	რევიზია	თარიღი

დამკვეთი

საპროექტო ორგანიზაცია

არქი პრომოუშენი

ქ.თბილისი, ნ.ყიფშიძის ქუჩა №15
ტელ: 032 2 60 26 02

თანამდებობა	გვარი	ხელმოწერა
მთ.არქიტექტორი	ლ.მაღლაკელიძე	
არქიტექტორი	ა.გოგოლაძე	
დამუშავა	ა.გოგოლაძე	
შეამოწმა	ლ.მაღლაკელიძე	

ნახაზის სახელი

ფასადი 1-19 ღერძებში

ფურცელი A801

ფორმატი A1

მასშტაბი 1 : 200

თარიღი 05.08.2021 14:17:49

სტადია SD

რევიზია

C:\Users\b.chekheria\Documents\210729_GDN-BA_Archi_detached_chekhe8@gmail.com.rvt















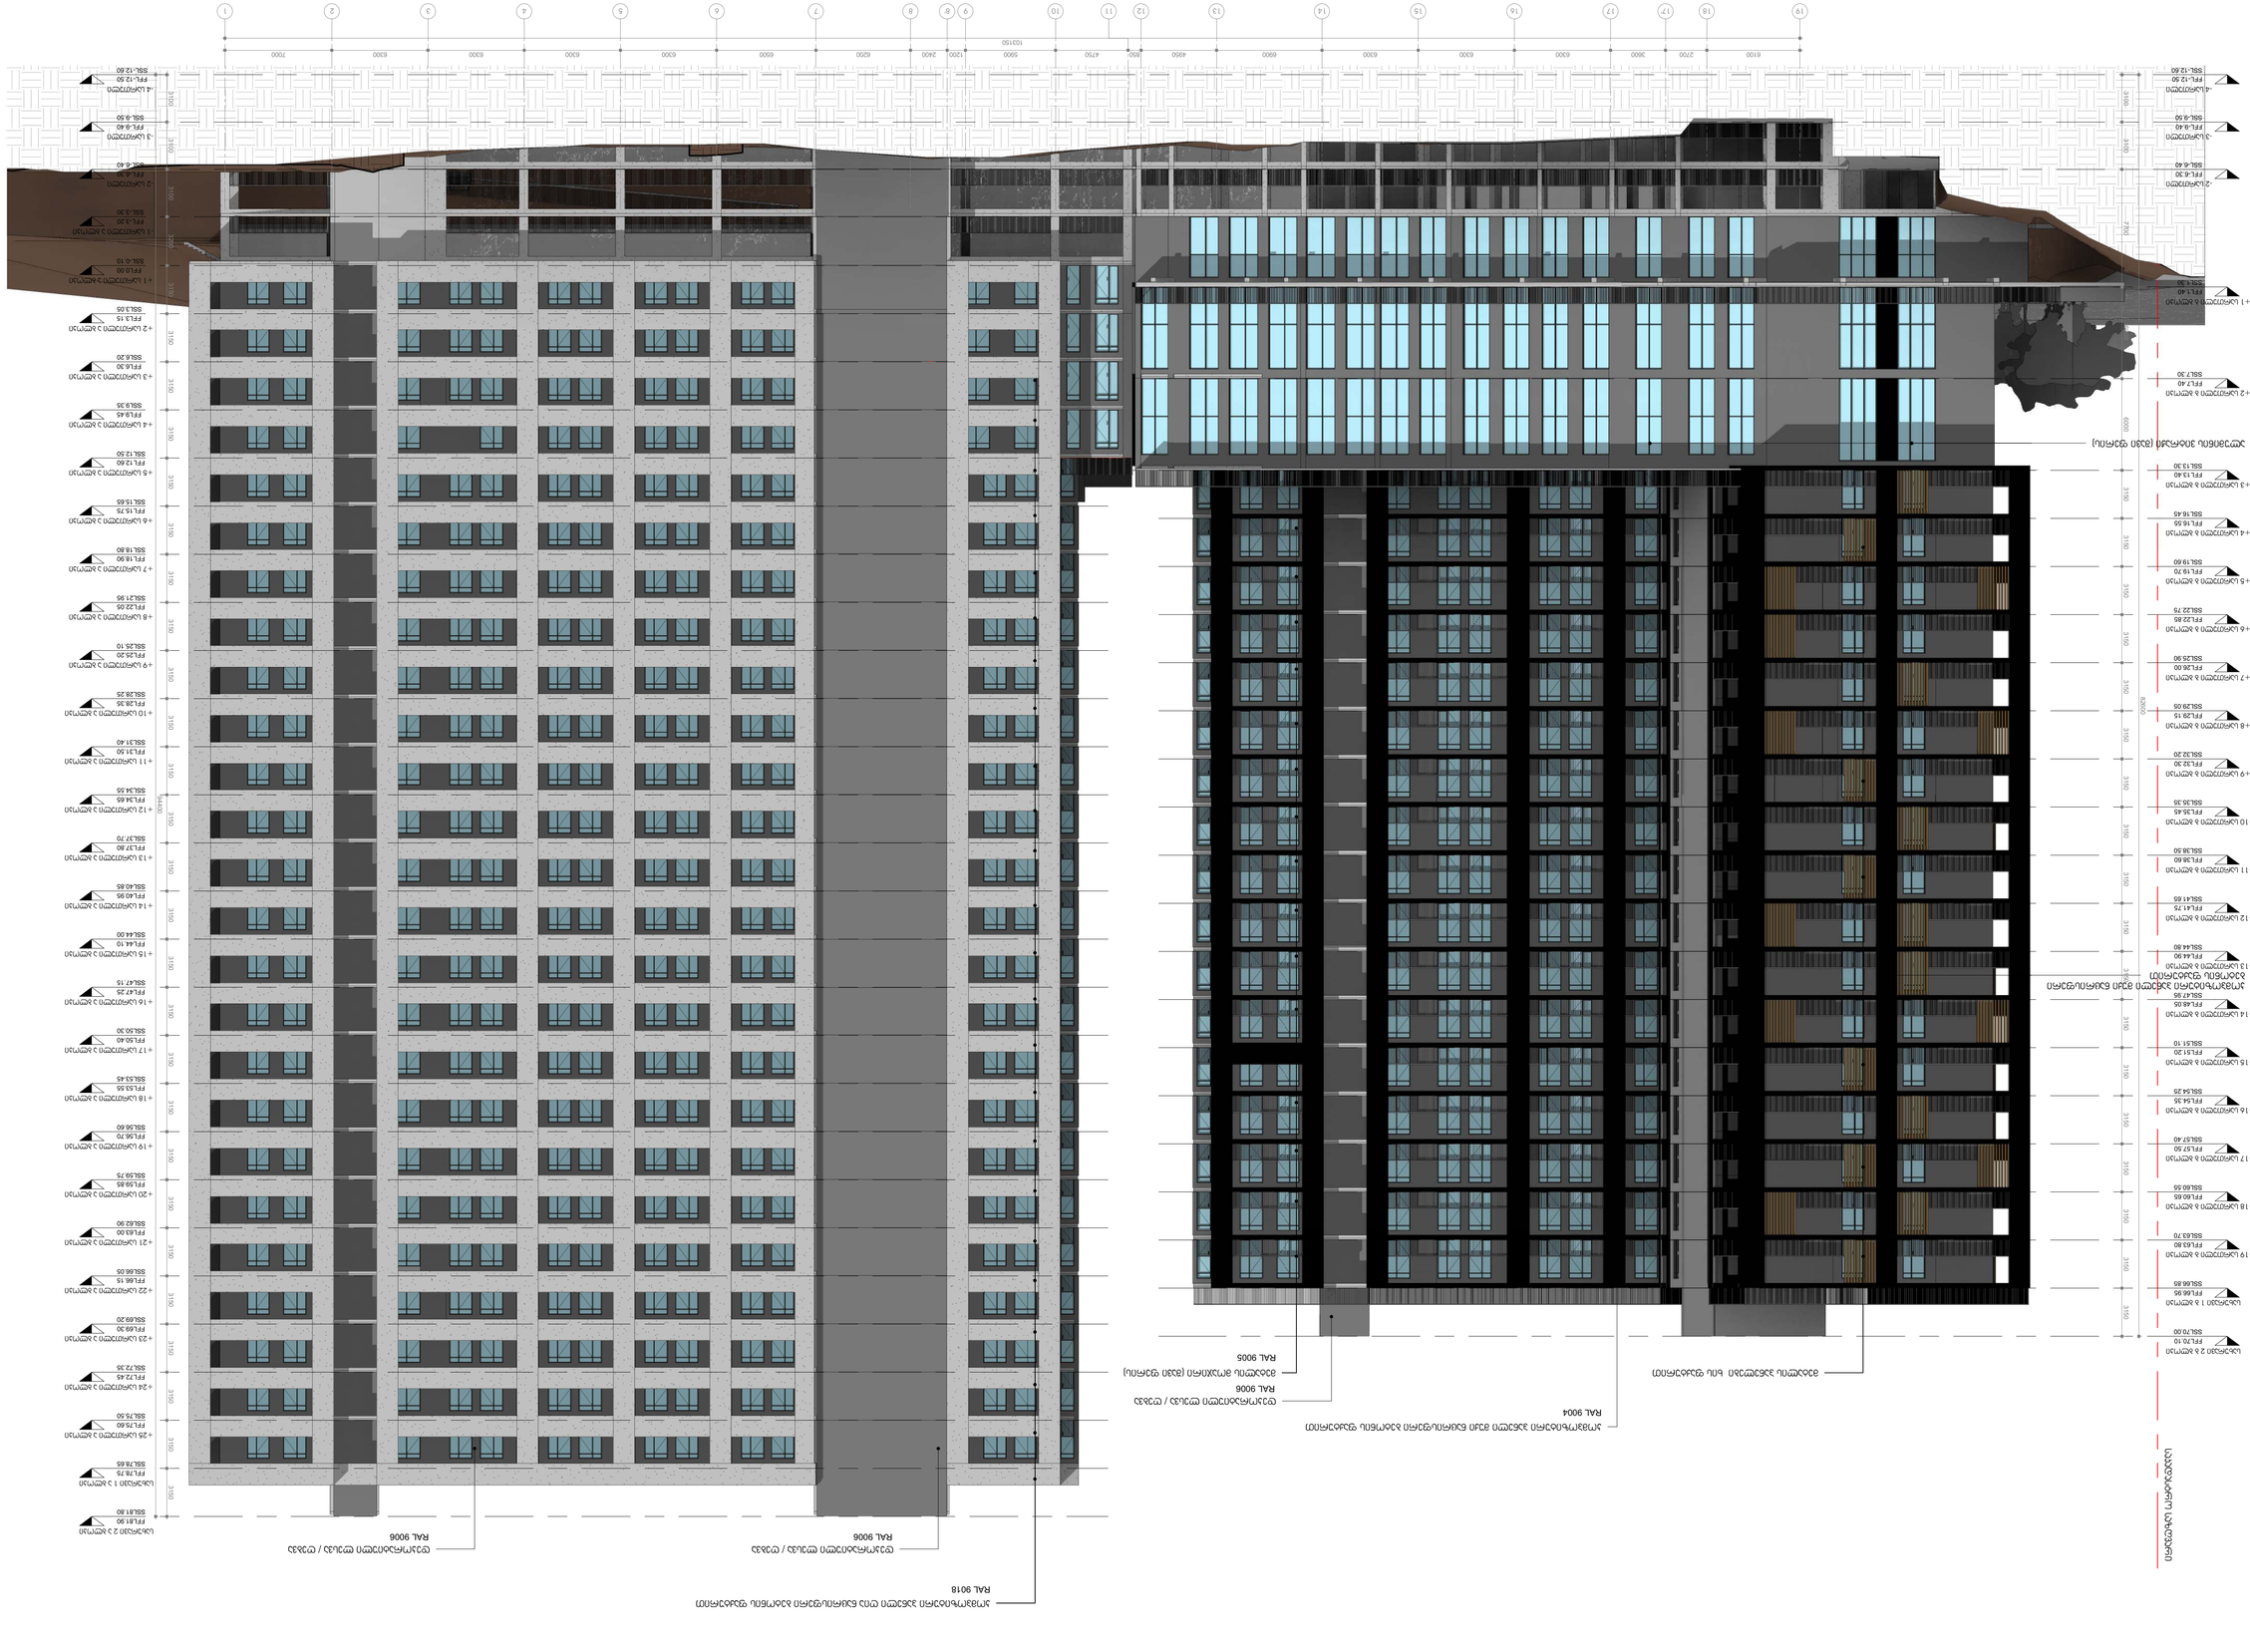
1 : 200
1 2 3 4 5 6 7 8 9 10 11 12 13 14 15 16 17 18 19
10150
61000 2700 3600 6300 6300 6300

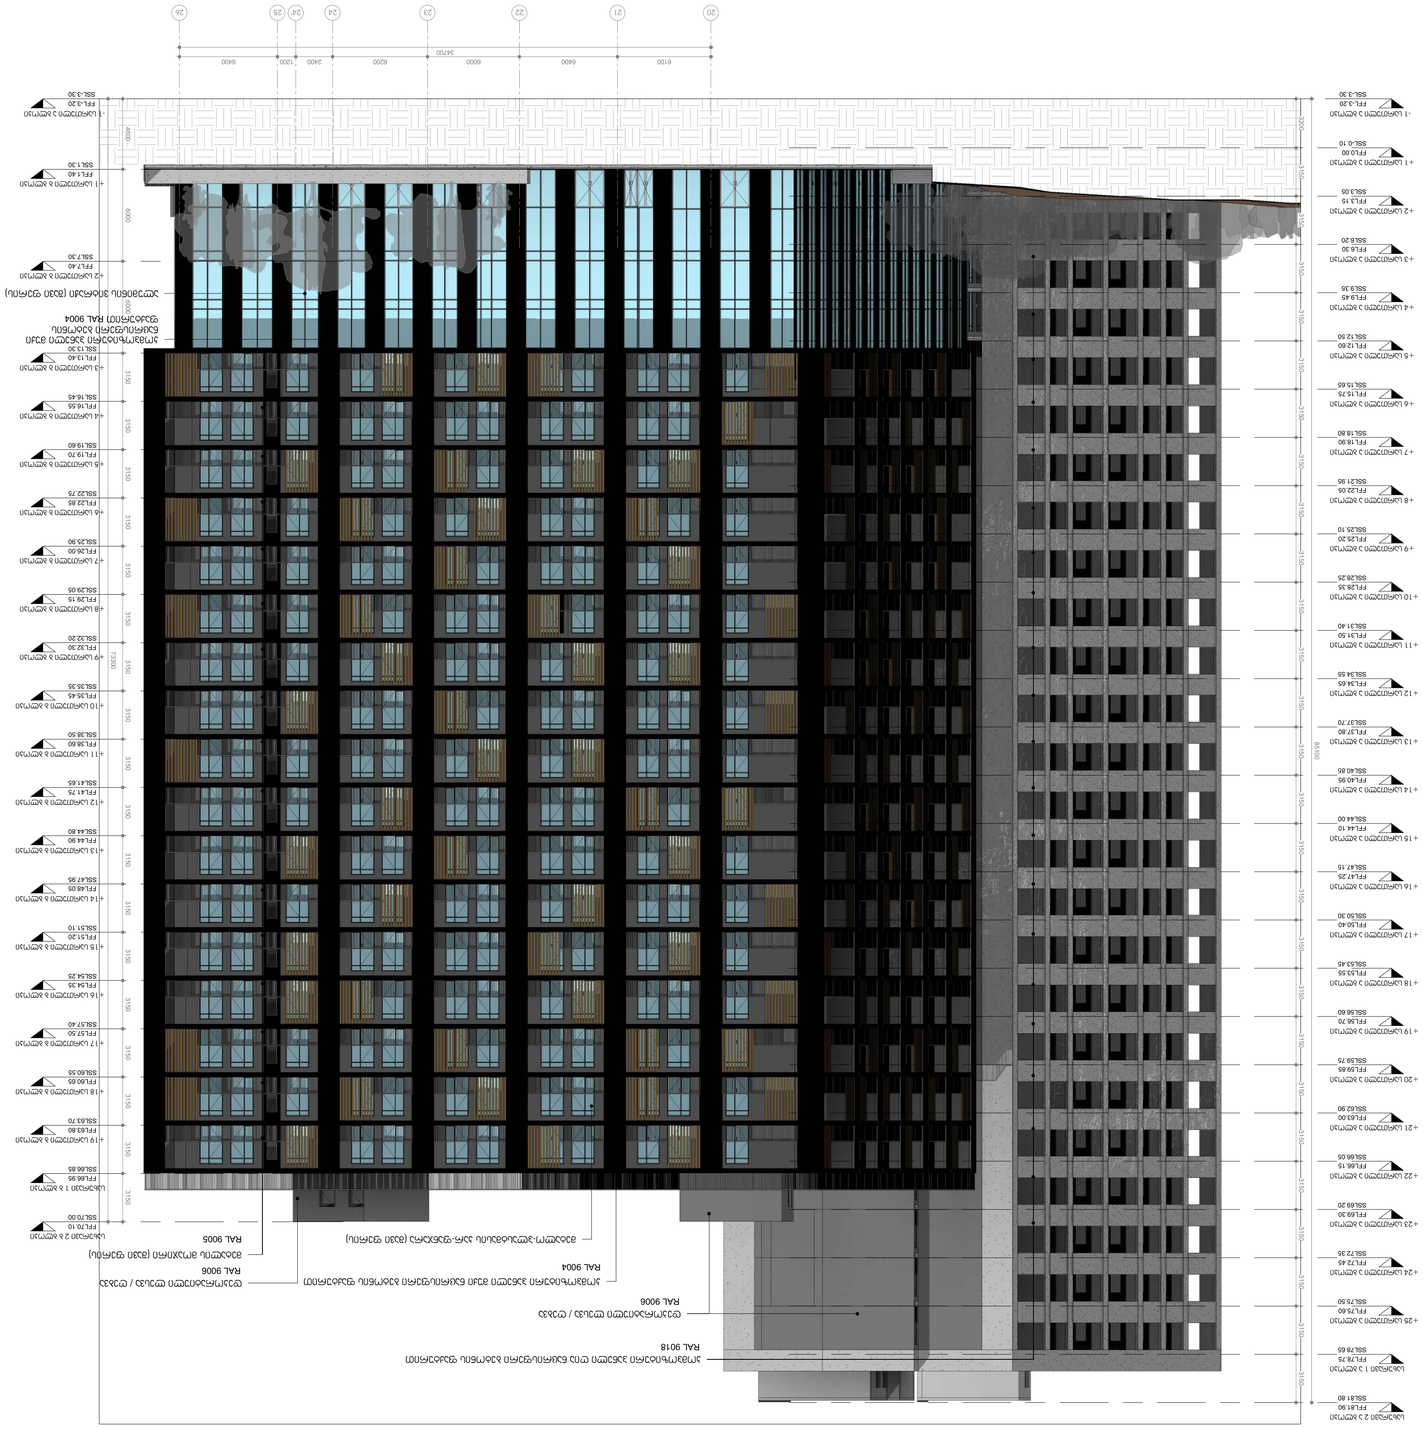
20
21
22
23
24
24
6100
6400
6000
6200
2400
1200
6400
34700
3150
4600
6000
3150
3150
3150

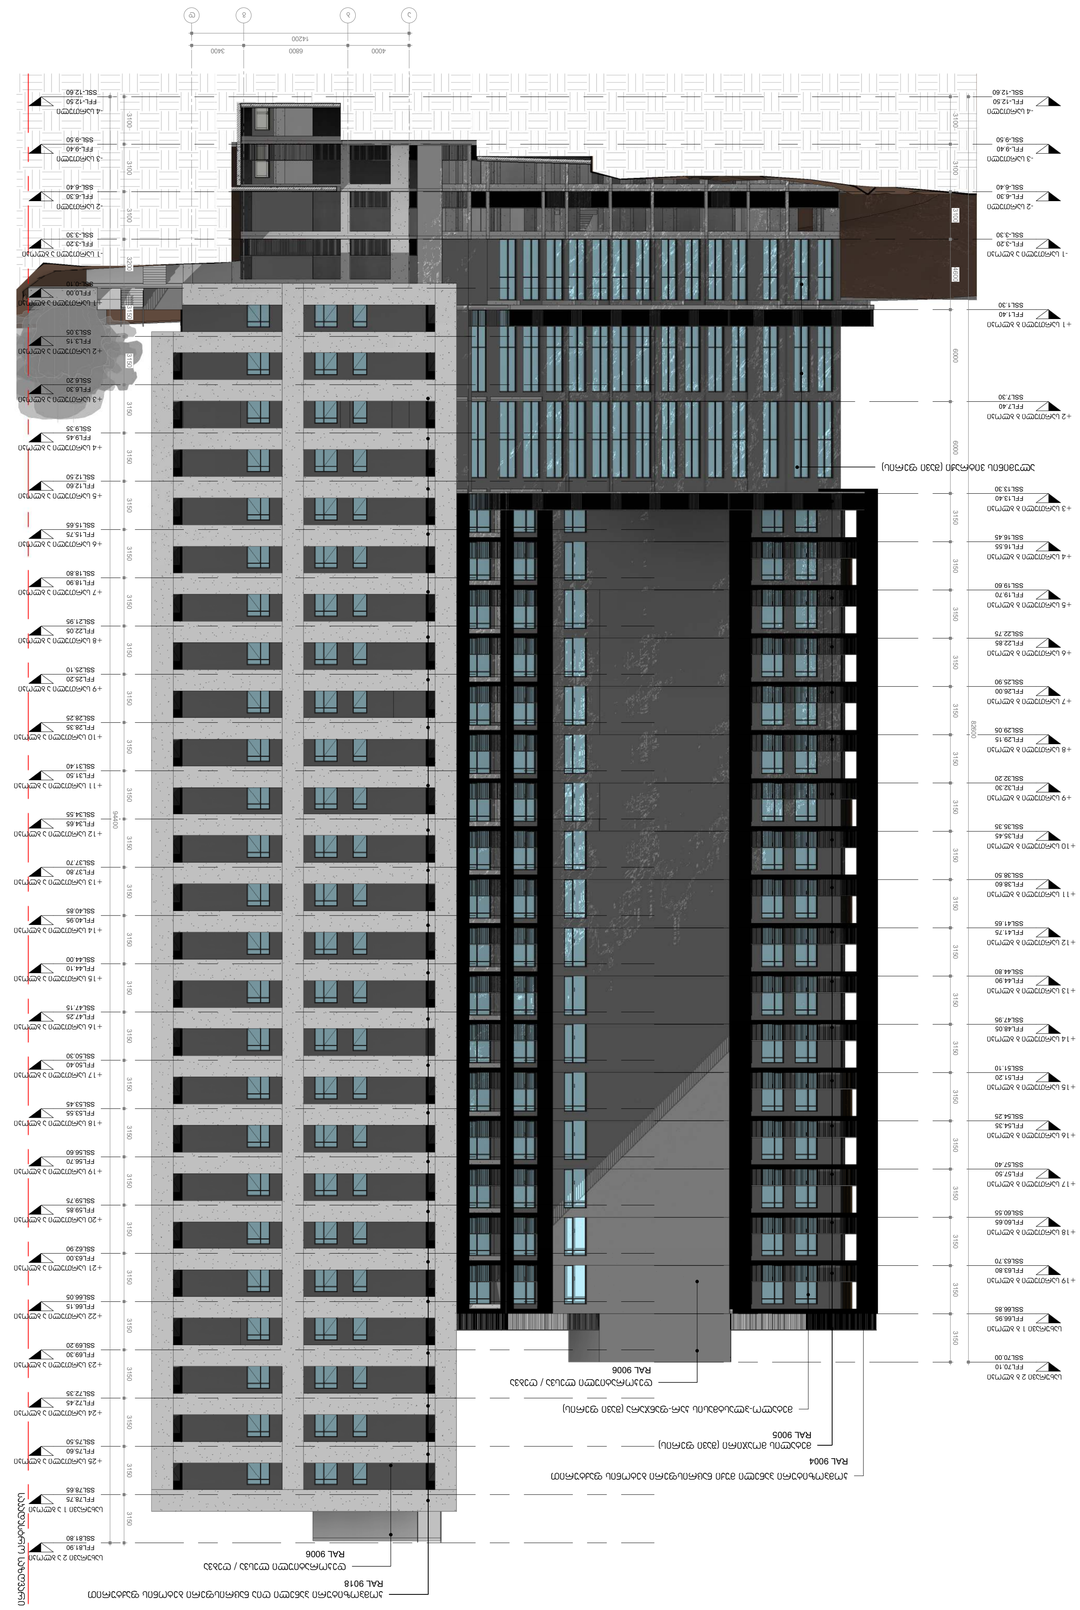

1 : 200
1 ცოკოლური სართული

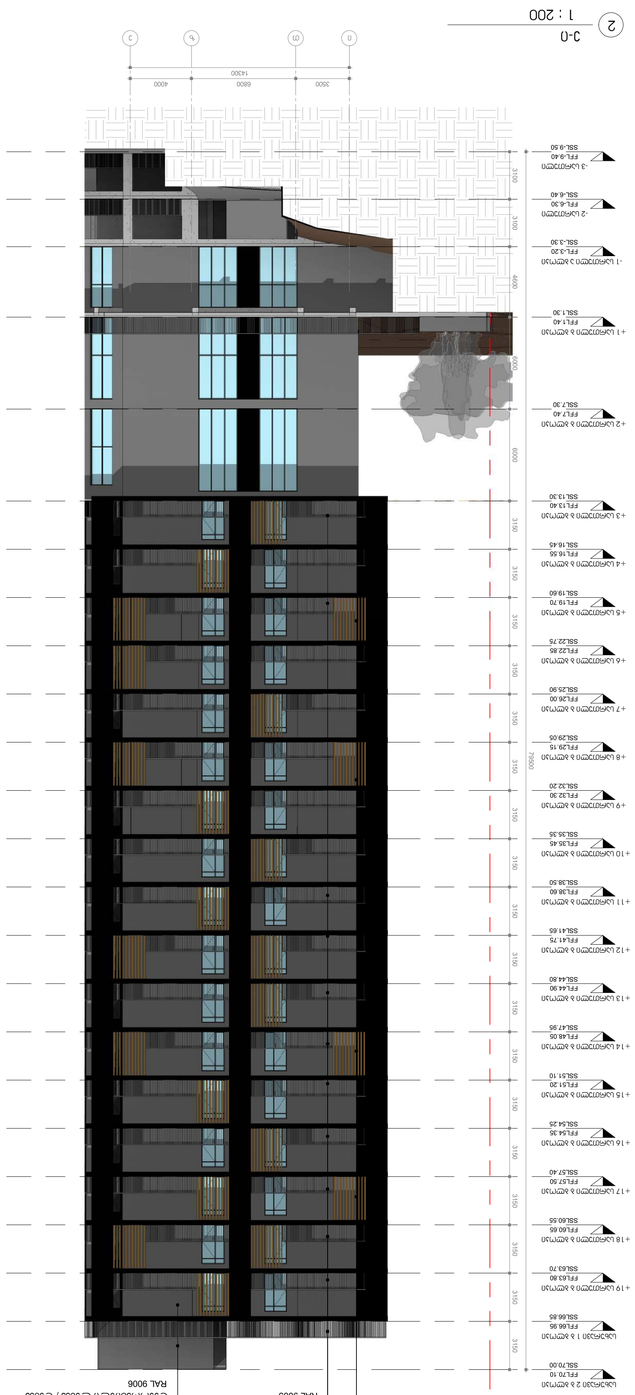

1 : 200
2 ფასადი
