
ფასადი (6-1) ღერძებს შორის მასშტაბი 1:100




შპს "არქიტექტორები+"			მრავალბინიანი საცხოვრებელი სახლი
დირექტორი		ნ ფარცხალაძე	ფურც№
პრ მთ არქ		ნ. ფარცხალაძე	ფურცლ
შეასრულა		მ. გიორგაძე	მ. 1:100

ფასადი (ა-დ) ღერძებს შორის მასშტაბი 1:100

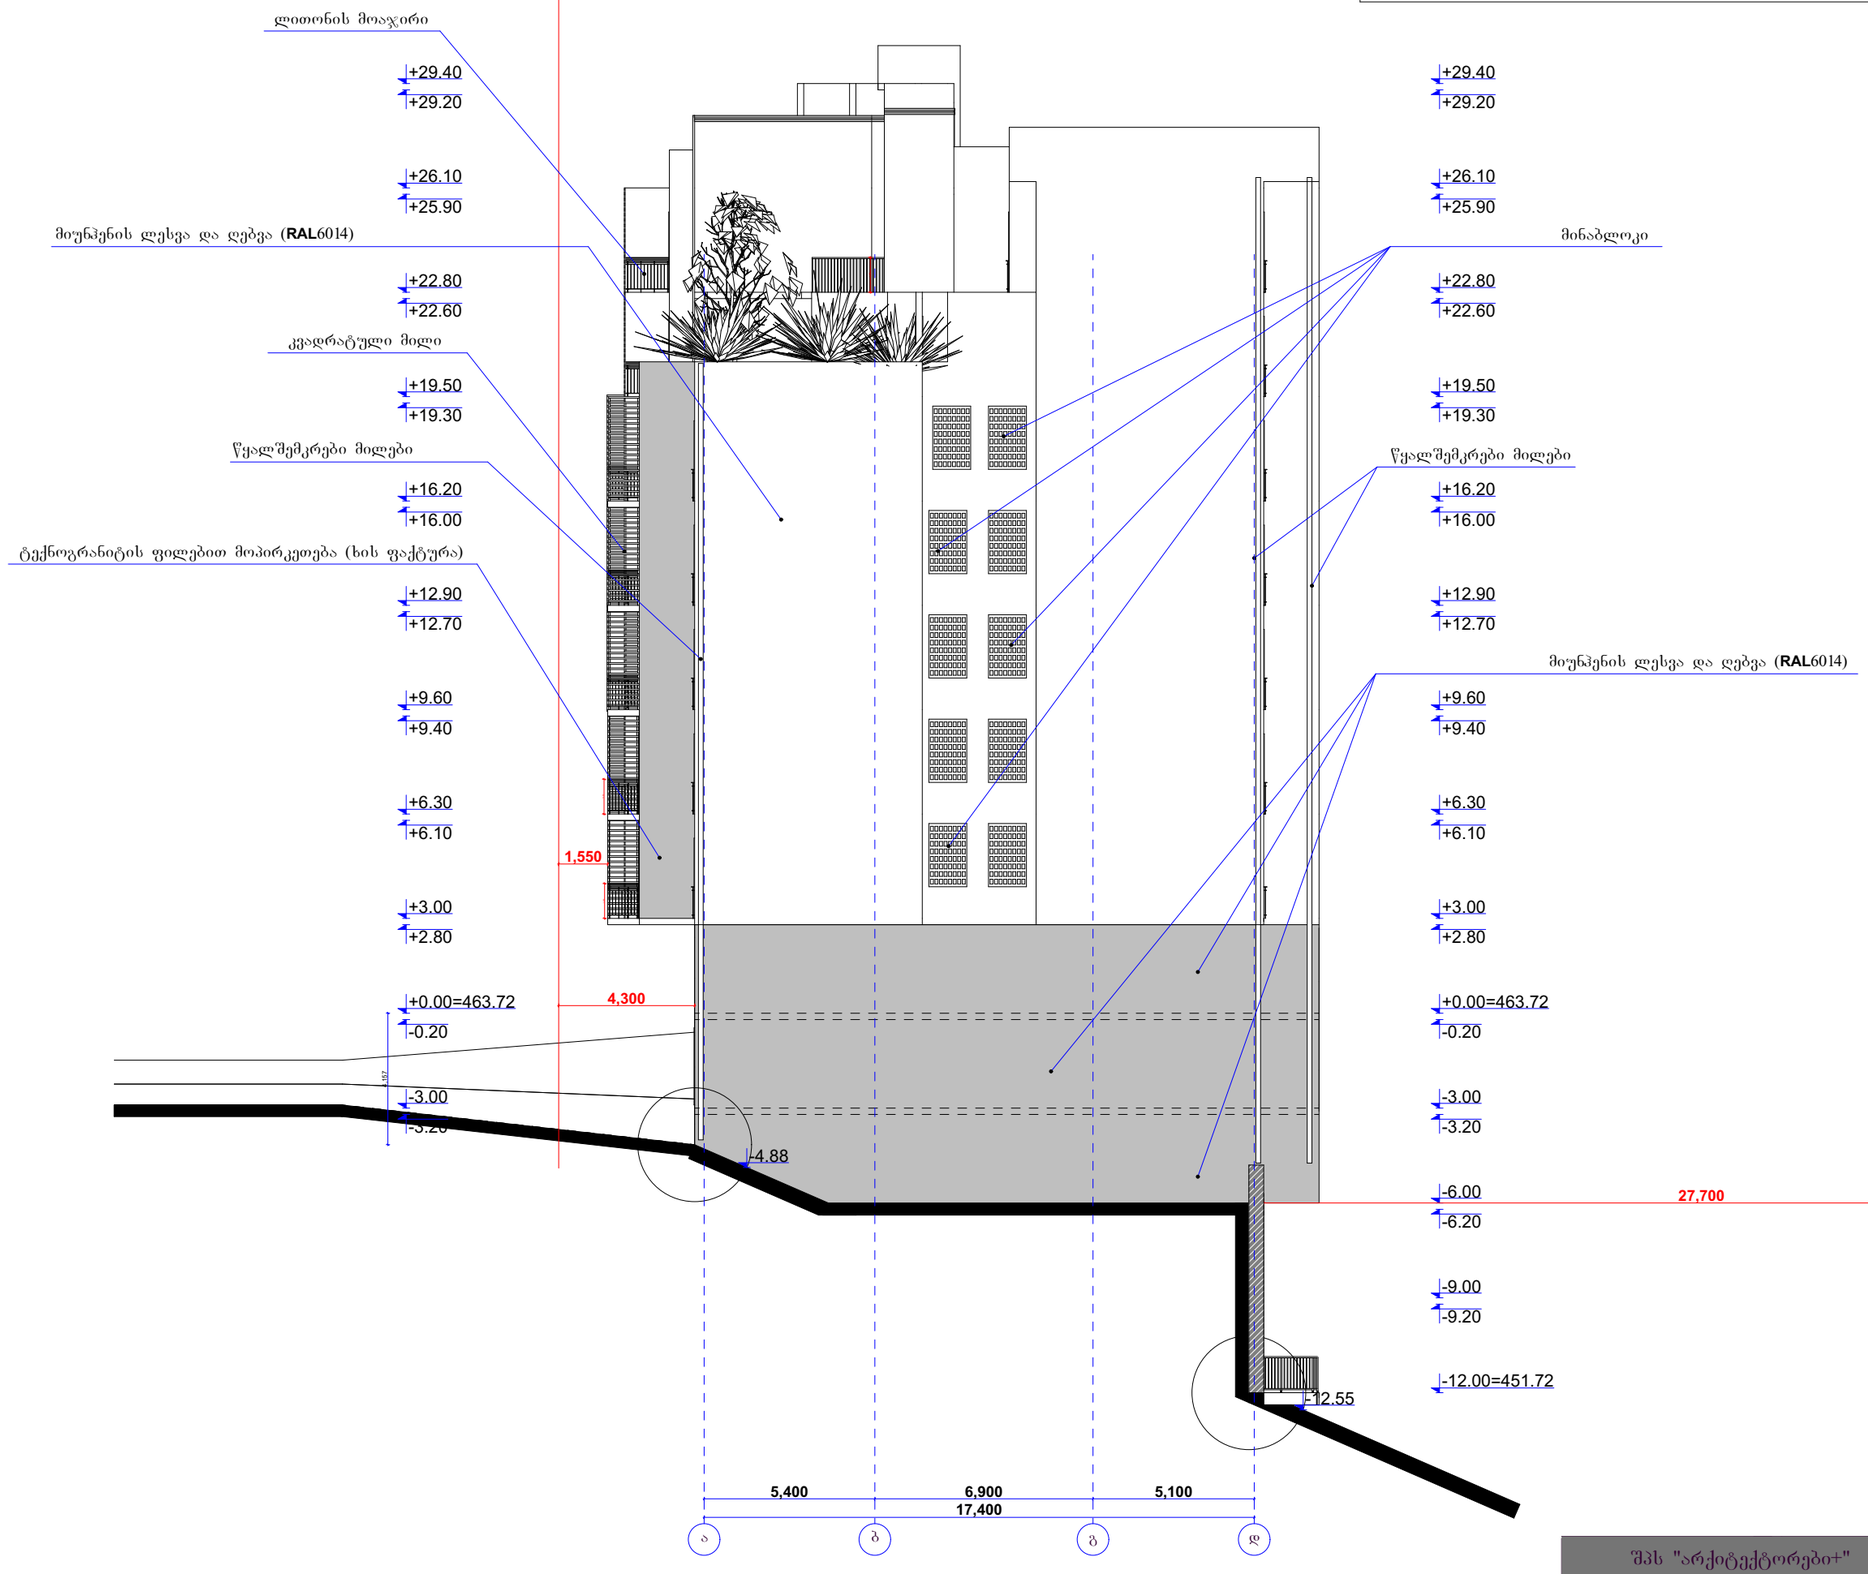

შპს "არქიტექტორები+"			მრავალბინიანი საცხოვრებელი სახლი
დირექტორი		ნ ფარცხალაძე	ფურც№
პრ მთ არქ		ნ. ფარცხალაძე	ფურცლ
შეასრულა		მ. გიორგაძე	მ. 1:100

ფასადი (დ-ა) ღერძების შორის მასშტაბი 1:100

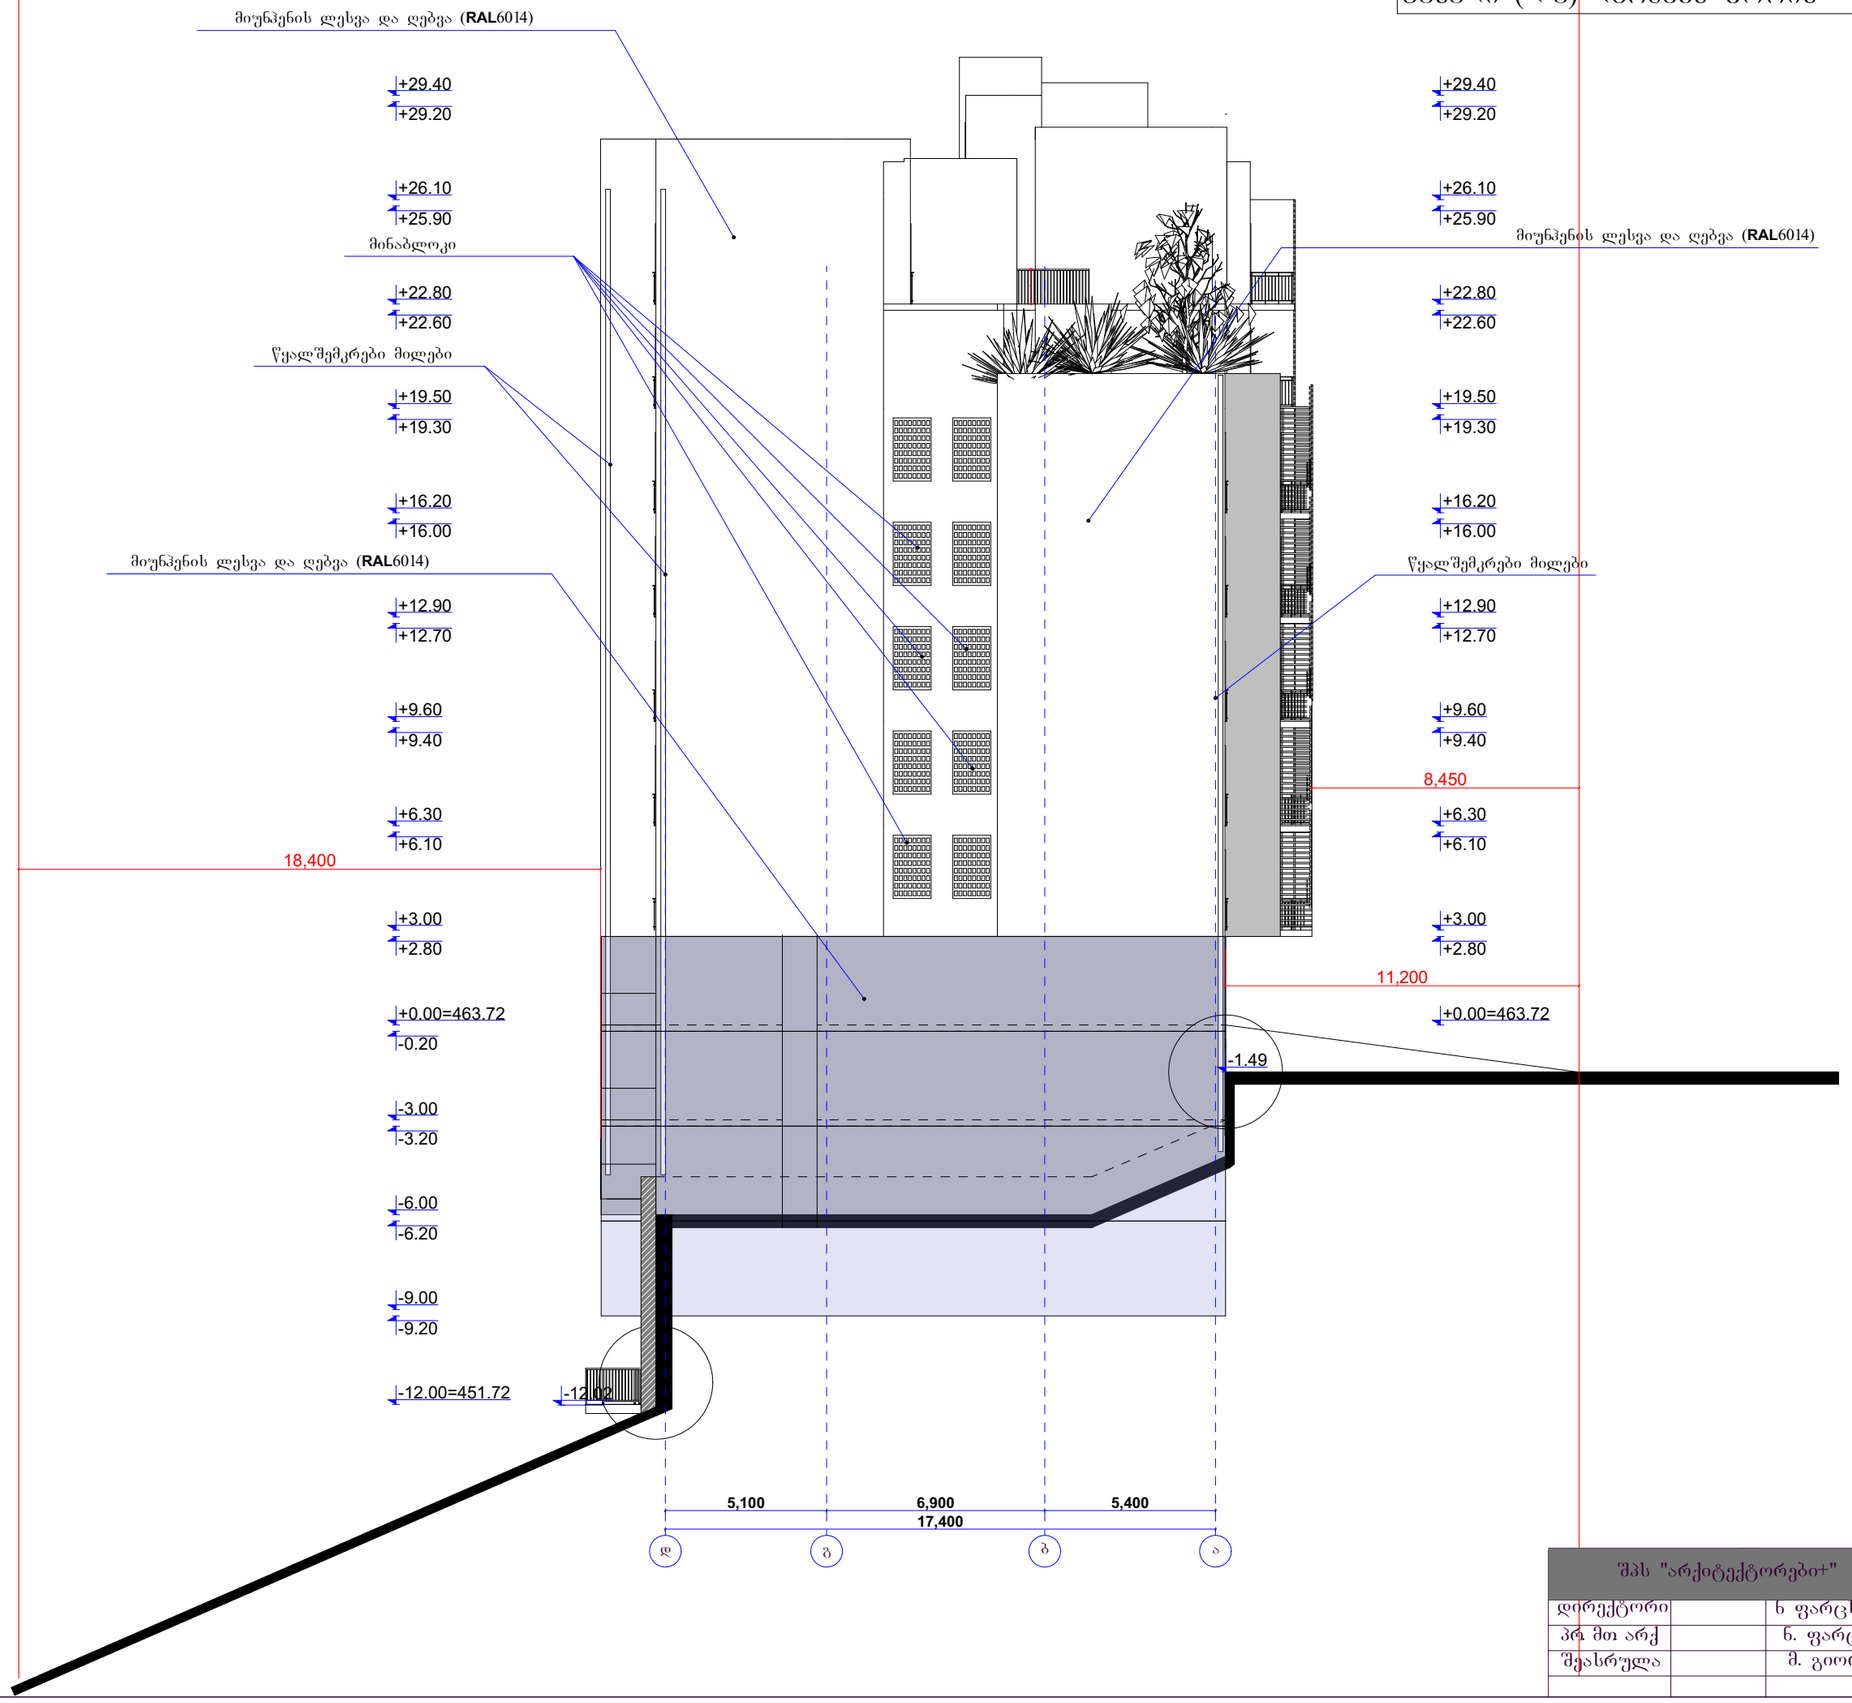

შპს "არქიტექტორები+"			მრავალბინიანი საცხოვრებელი სახლი
დირექტორი		ნ ფარცხალაძე	ფურც№
პრ მთ არქ		ნ. ფარცხალაძე	ფურცლ
შეასრულა		მ. გიორგაძე	მ. 1:100


ფასადი (1-6) ღერძებს შორის მასშტაბი 1:100




შპს "არქიტექტორები+"			მრავალბინიანი საცხოვრებელი სახლი	
დირექტორი		ნ ფარცხალაძე		ფურც№
პრ მთ არქ		ნ. ფარცხალაძე		ფურცლ
შესრულა		მ. გიორგაძე		მ. 1:100

კარ-ფანჯრის სპეციფიკაცია


ფასადი (6-1) ღერძებს შორის მასშტაბი 1:100

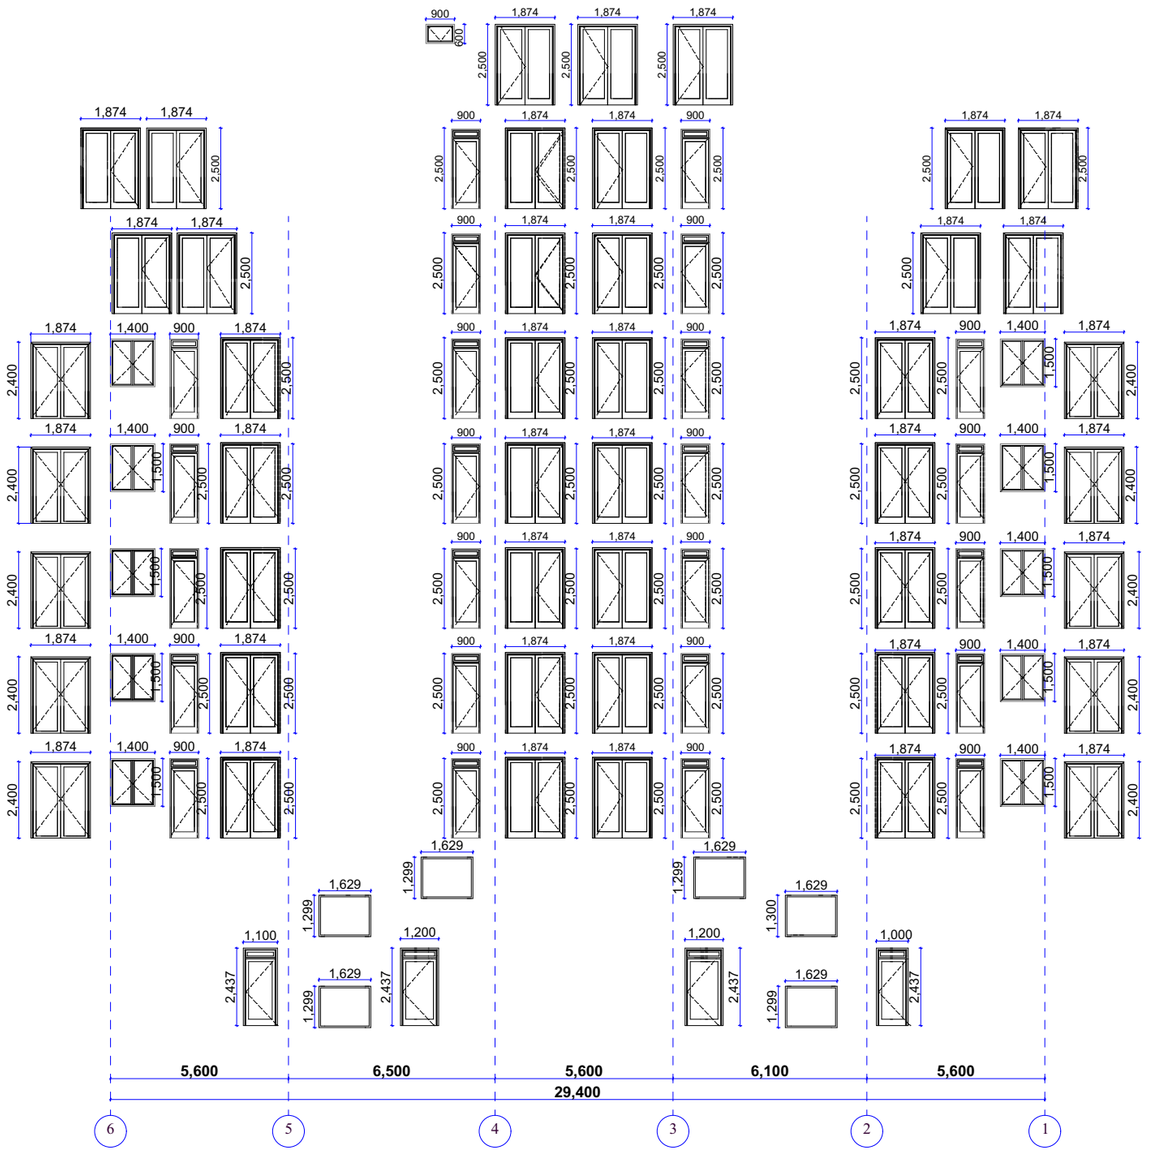

სახურავზე ამავალი მოსაცვლელსაფეხურებიანი კიბე

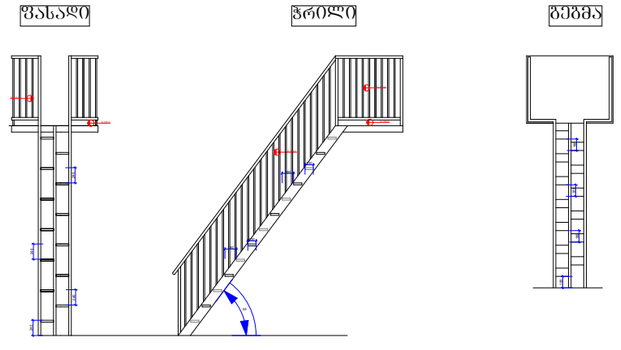


ფასადი (1-6) ღერძებს შორის მასშტაბი 1:100

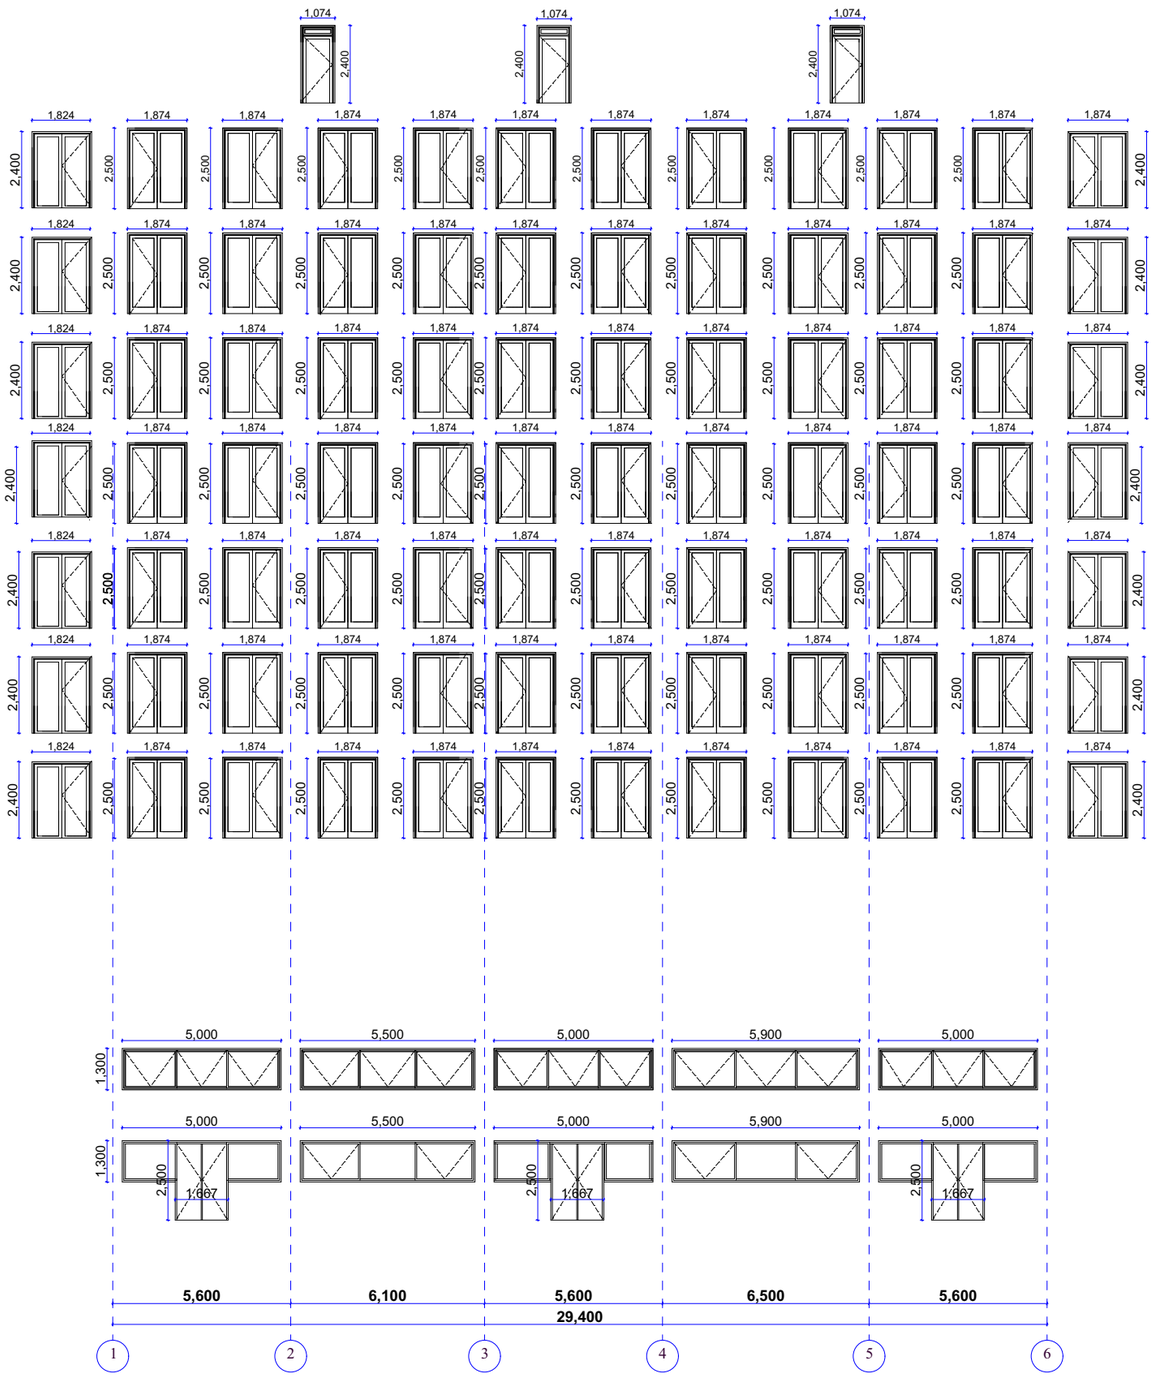


შპს "არქიტექტორები+"				
დირექტორი		ნ ფარცხალაძე		ფურც№
პრ მთ არქ		ნ. ფარცხალაძე		ფურცლ
შეასრულა		მ. გიორგაძე		მ. 1:100

კარ-ფანჯრის სპეციფიკაცია


ფასადი (ა-დ) ღერძებს შორის მასშტაბი 1:100

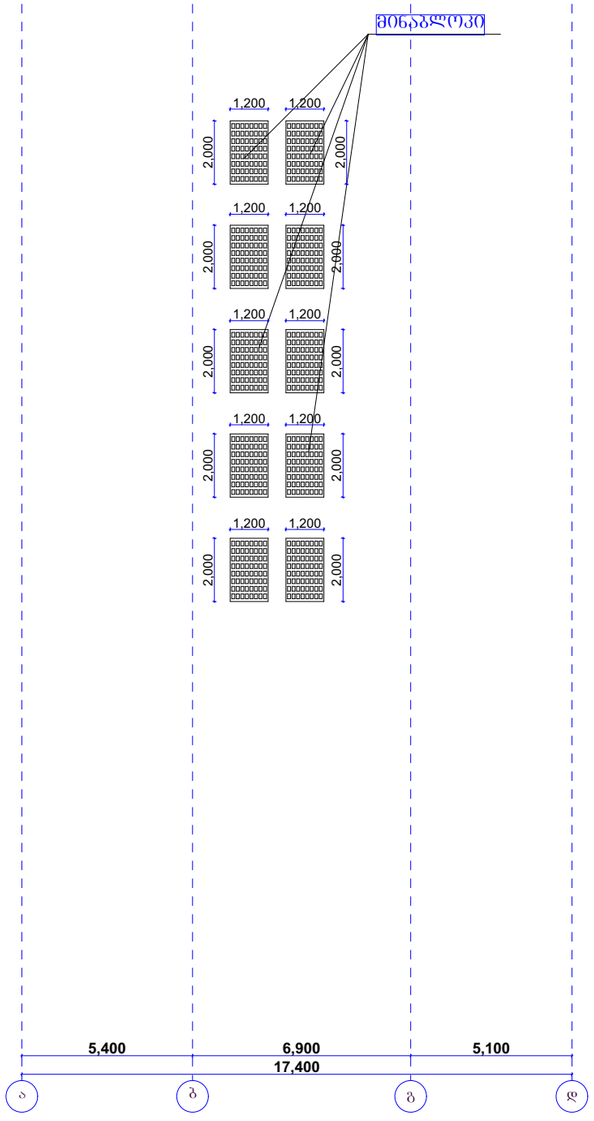


ფასადი (დ-ა) ღერძებს შორის მასშტაბი 1:100

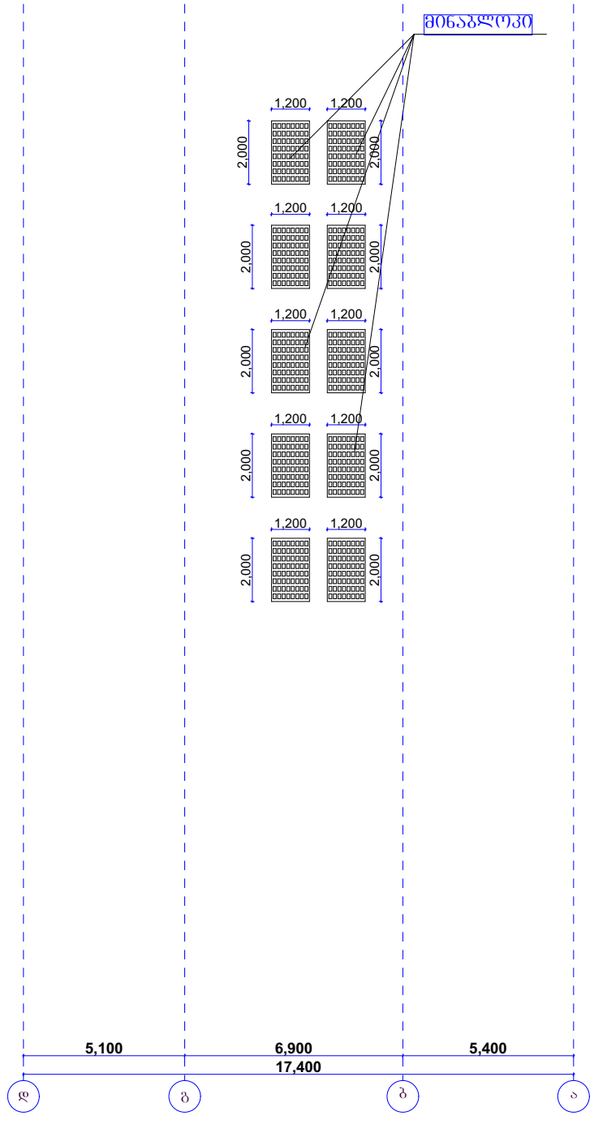


ფასადის და ბადახურვის დეტალური ნახაზი

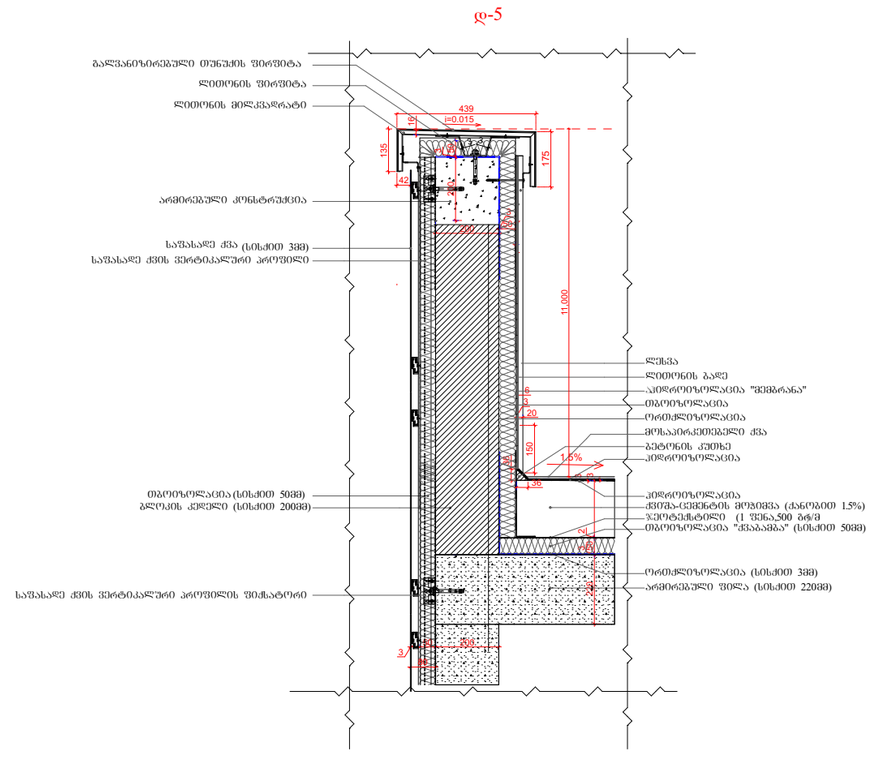

აივნის დეტალი

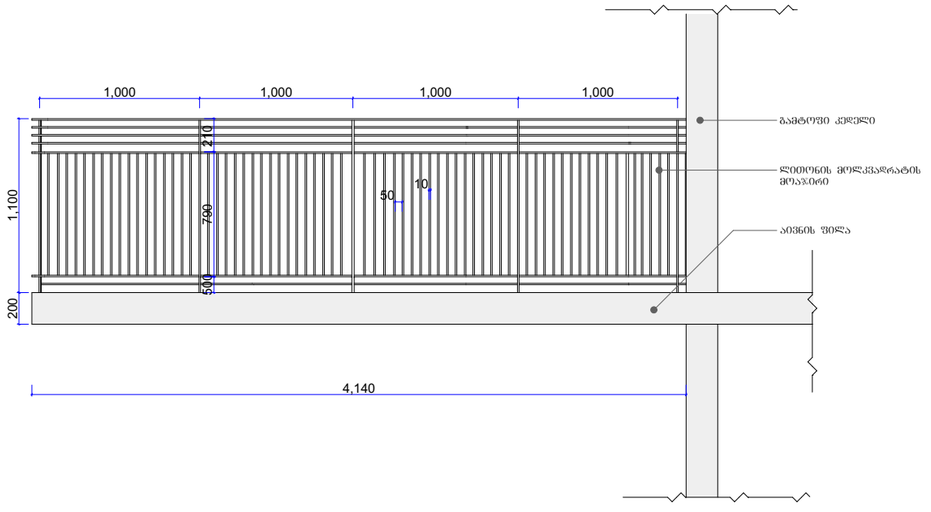

შპს "არქიტექტორები+"				
დირექტორი		ნ ფარცხალაძე		ფურც№
პრ მთ არქ		ნ. ფარცხალაძე		ფურცლ
შეასრულა		მ. გიორგაძე		მ. 1:100

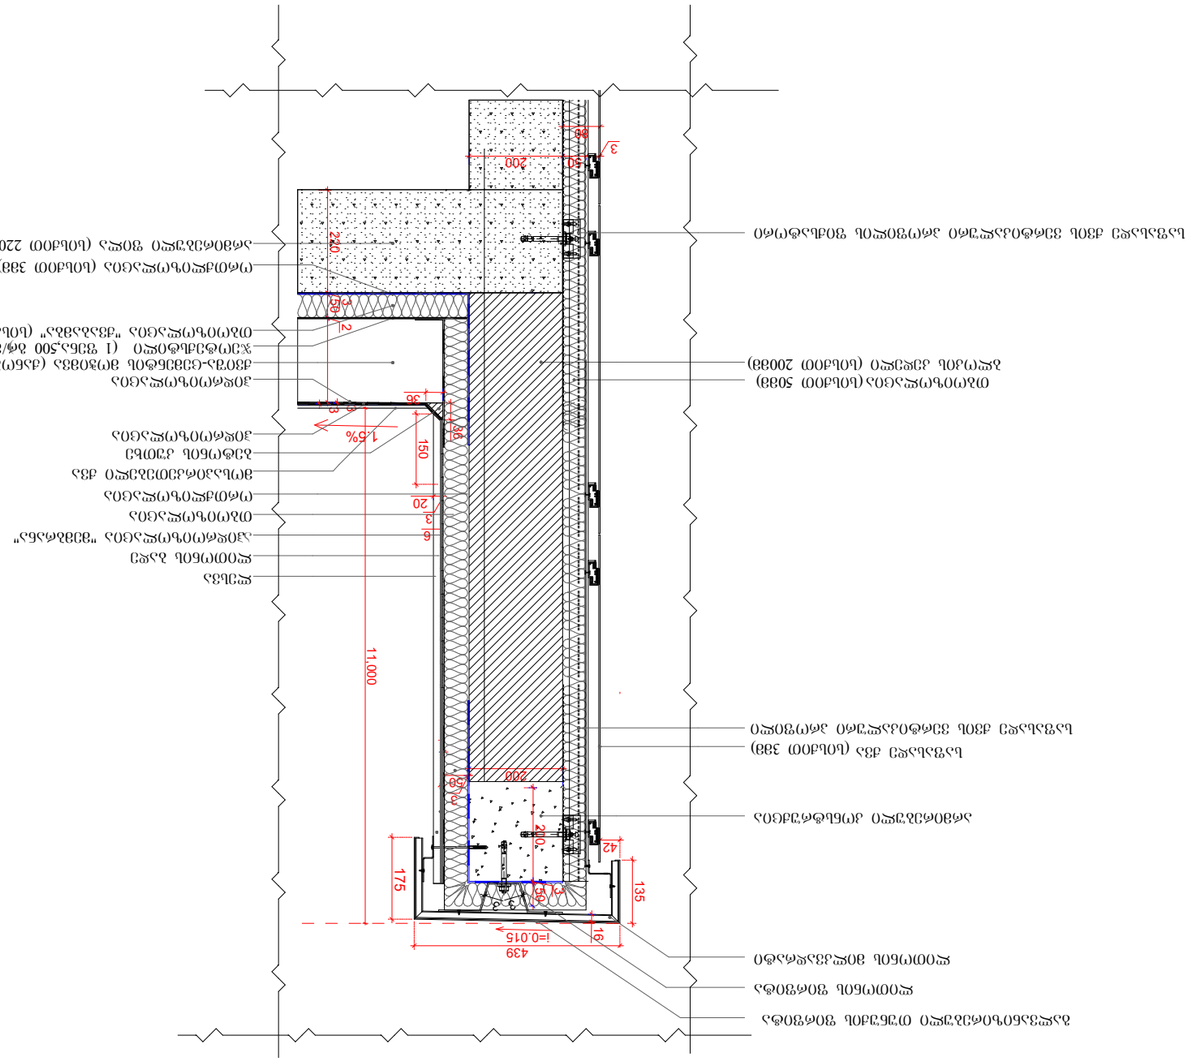

Узел "примыкание стены подземной части к плите перекрытия"			Армирование подземной части стены
Арматура		6 группа прочности	группа
Затирка		6. группа прочности	группа
Гидроизоляция		8. группа прочности	
			8. 1:100