შპს " ჯეო-ლაინი+ "
ქ. თბილისი, მტკვრის ქუჩა №6
ტელ: +995 514206655

ახალი ტოპო


მისამართი

ქ. თბილის კოტე მაყაშვილის ქუჩა
№31ა
(ს.კ. 01.15.02.071.027)

სიტუაციური სქემა



ტოპო გეგმა

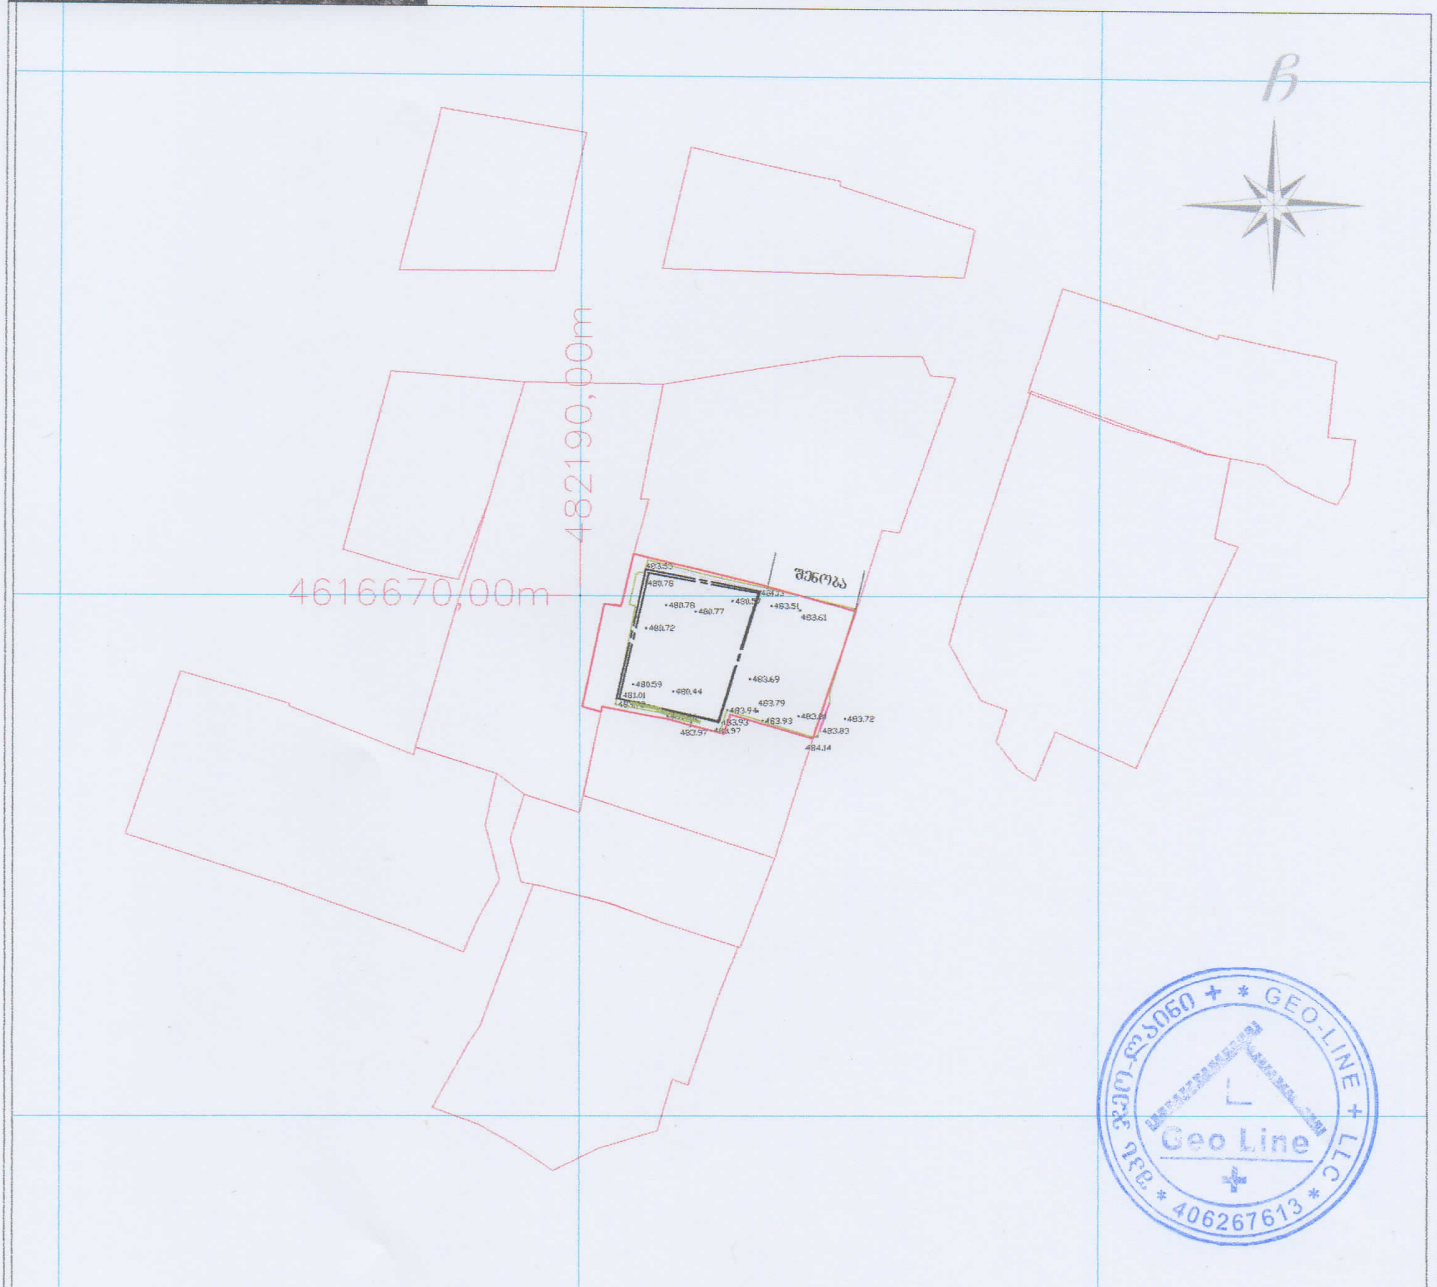


პირობითი აღნიშვნები

მიწისქვეშა კომუნიკაციები	ნაკვეთის საზღვარი	ბუჩქი	ცოცხალი ღობე	სვეტის ღობე	
	შენობა	გაზონი	სვეტების რიგი	ბორდიური	
კანალიზაცია	არკა	სამეთვალყურეო ჭები	რკინის ბოძი	ბეტონი	
დენის კაბელი	ფარდული	ძეგლი	რადიო ან ტელე ანძა	კედელი	
გაზის მილი	კიბე	შადრევანი	ლამპიონები	საყრდენი კედელი	
წყლის მილი	ფოთლოვანი ხე	ონკანი	დენის ბოძი	ჭიშკარი	
კავშირგაბმულობა	წიწვოვანი ხე	წყარო ან ჭა	რკინიგზა	გზის კონტური	
	ვაზი	ბენზინგასამართი სადგური	ბეტონის ღობე	ფლატე	
	პალმა	მაღალი ძაბვის გადამცემი	რკინის ღობე	UTM საკოორდინატო სისტემის კოორდ.	

შპს " ჯეო-ლაინი+ "		
დირექტორი		ლ.გოდერიძე
შემსრულებელი		ლ.გოდერიძე
დამკვეთი		
მ. 1: 500		19.05.2021

ძველი ჯოჯო

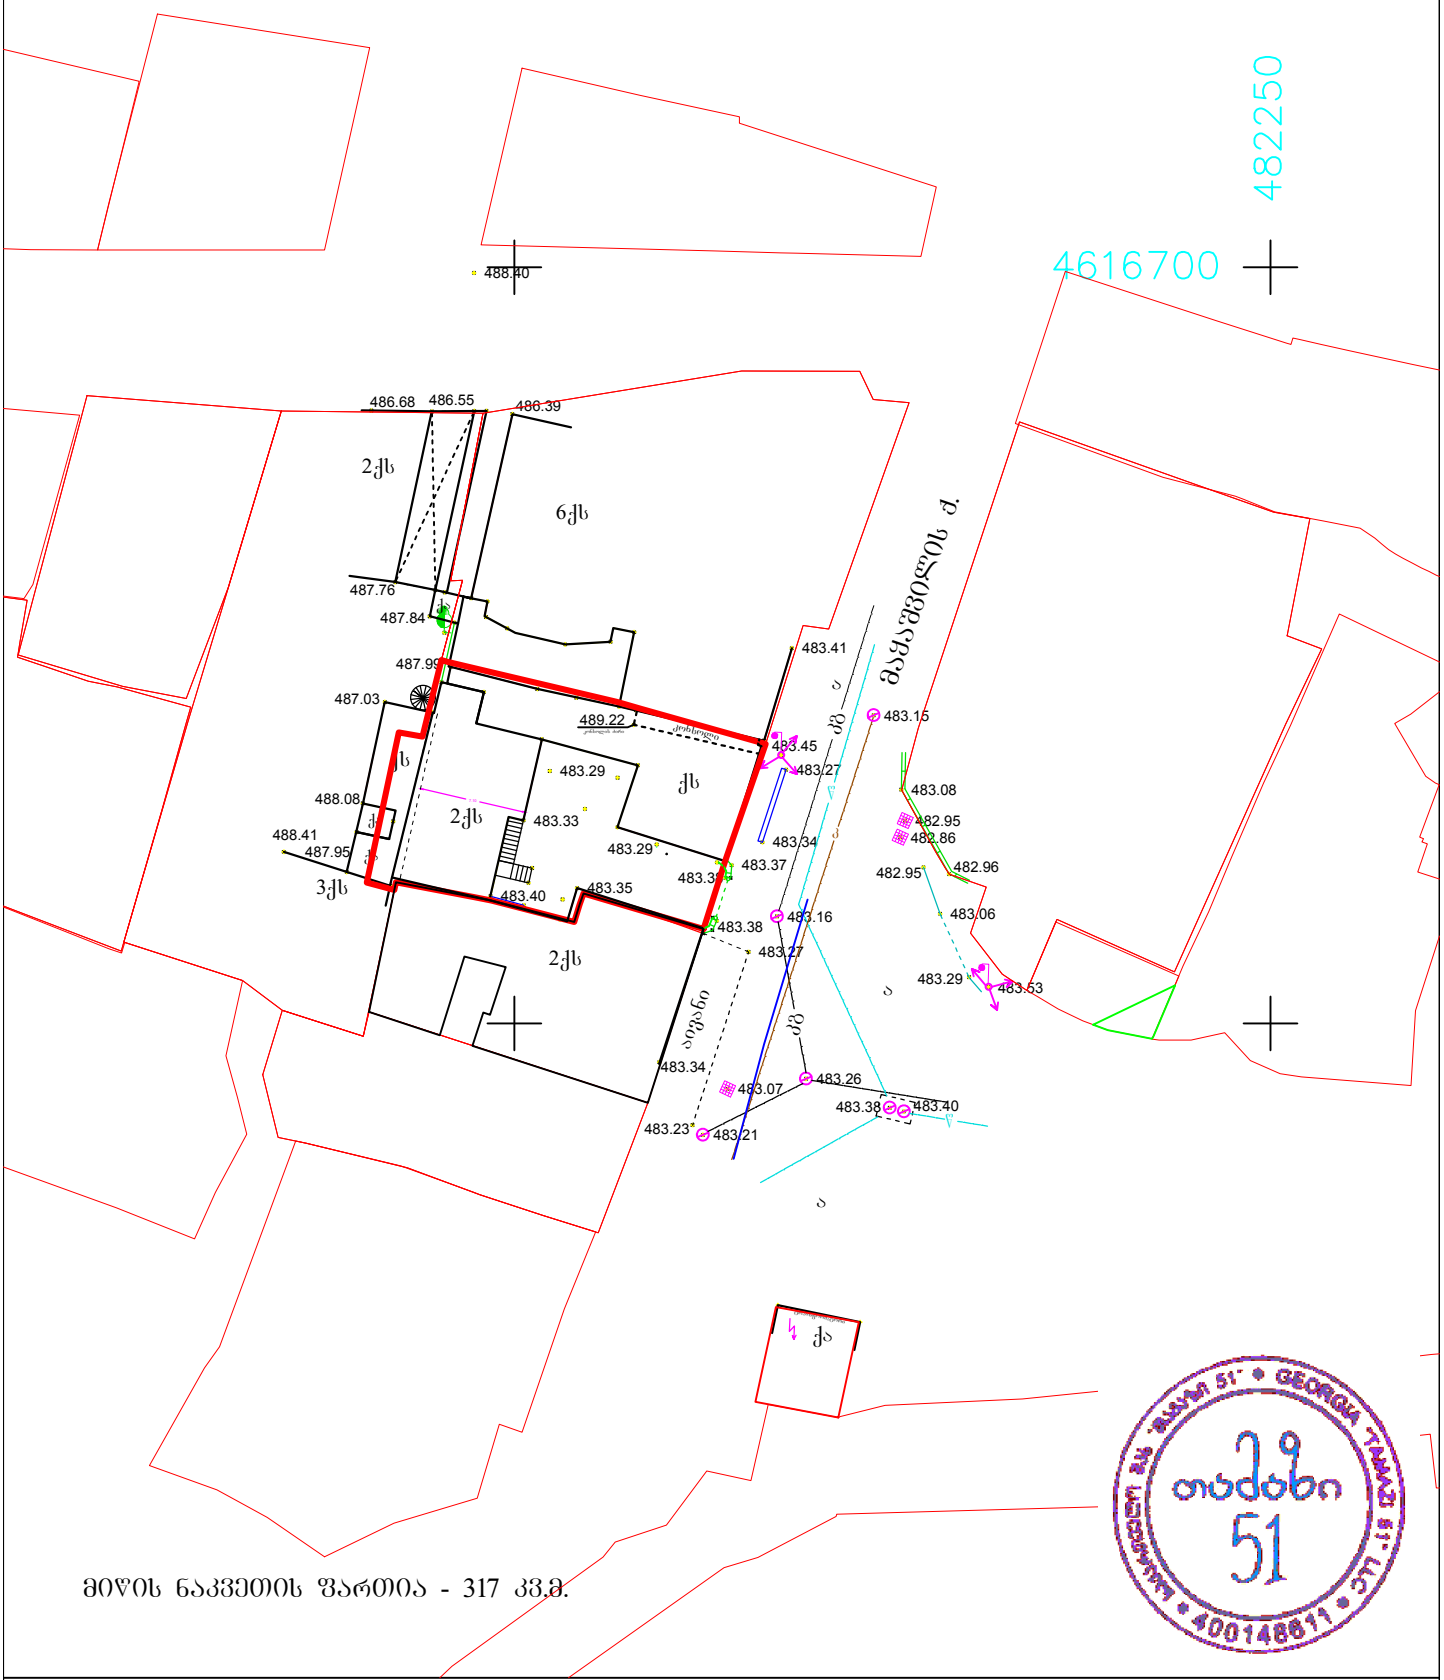

მიწის ნაკვეთის ფართია - 317 კვ.მ.

GEORGIA TBILISI ST. "თამაზი 51" 400146811 LLC
თამაზი 51

მისამართი: ქ. თბილისი, მაყაშვილის ქ. №31 (ს/კ 01.15.02.071.027)

- არასაცხოვრებელი შენობა
- საცხოვრებელი შენობა
- შენებადი ნაგებობა
- ფარდული
- ბორდიური
- ღობე
- კედელი
- რკინიგზა
- მაღალი ძაბვის ელექტრო გადამცემი ხაზი
- ხეები
- სამეთვალყურეო ჭები
- რეზერვუარი
- სატრანსფორმატორო ჯიხური
- რელიეფი
- UTM (საერთაშორისო) სისტემის კოორდინატები

შ.პ.ს. „თამაზი 51“		
დირექტორი		თ. მამულაშვილი
შეასრულა		თ. მამულაშვილი
მასშტაბი 1:500	გაიცა:	29.12.2020